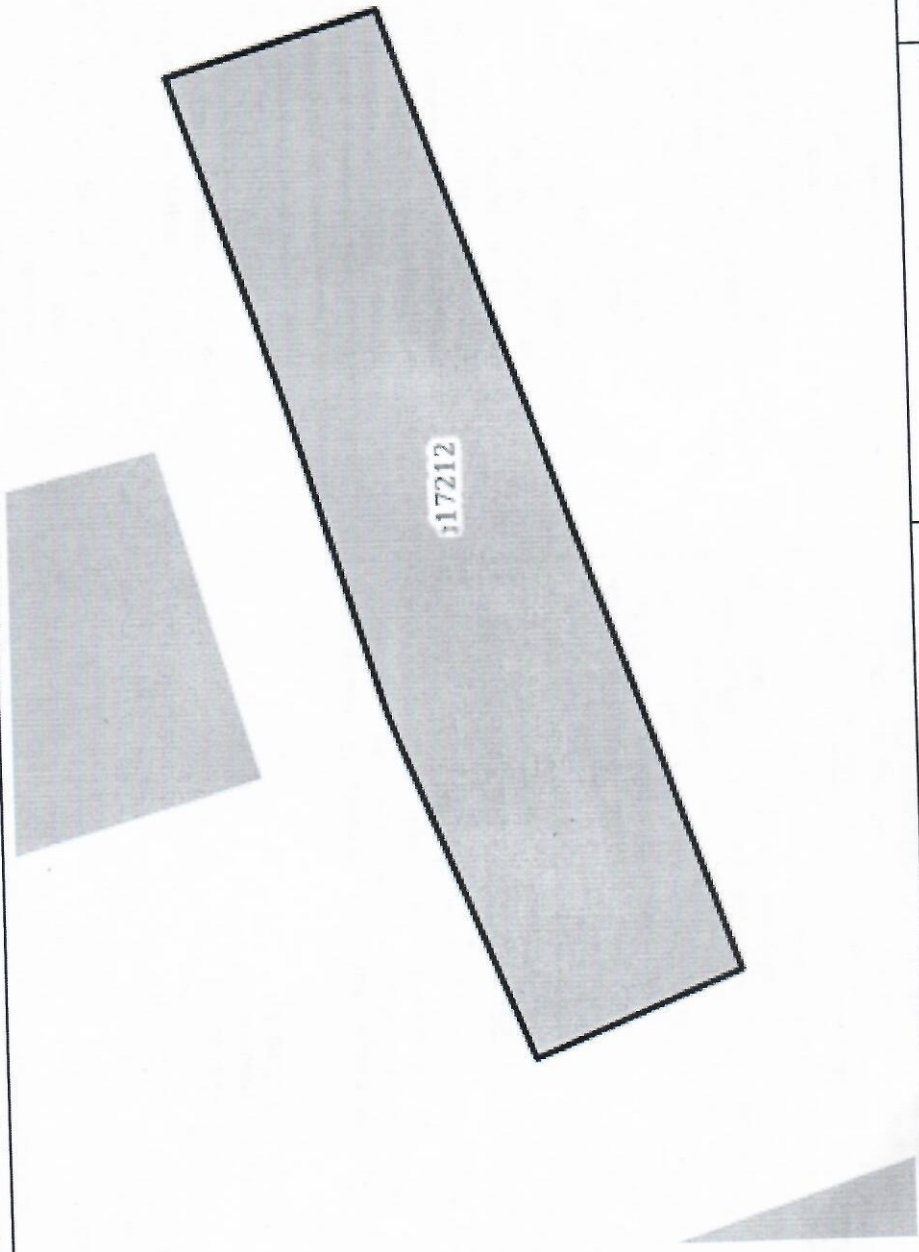


Выписка из Единого государственного реестра недвижимости об основных характеристиках и зарегистрированных правах на объект недвижимости
Описание местоположения земельного участка

Земельный участок			
вид объекта недвижимости			
Лист №1	Раздел 3	Всего листов раздела 3: 1	Всего разделов: 2
Всего листов выписки: 2			
31 июля 2020г.			
Кадастровый номер:		74:25:0000000:17212	
План (чертеж, схема) земельного участка			
			
Масштаб 1:500		Условные обозначения:	
полное наименование должности		подпись	
		инициалы, фамилия	

М.П.

Схема расположения земельных участков

74:25:0310108

74:25:0310109

74:25:0310110

Кадастровые номера земельных участков:

- 74:25:0310108: :2, :16
- 74:25:0310109: :26, :17
- 74:25:0310110: :3У1

Обозначения точек и линий:

- Точки: H1, H2, H3, H4, H5, H6, H7
- Линии: H1-H2, H2-H3, H3-H4, H4-H5, H5-H6, H6-H7, H7-H1, H1-H3, H3-H5, H5-H7

Условные обозначения

_____	- Вновь образованная часть границы, сведения о которой достаточны для определения ее местоположения
•	- Характерная точка границы, сведения о которой позволяют однозначно определить ее положение на местности
n1	- Обозначение новой характерной точки
:2	- Кадастровый номер земельного участка
:ЗУ1	- Образуемый земельный участок
_____	- Граница земельного участка
_____	- Граница кадастрового квартала
74:25:0310109	- Номер кадастрового квартала

- Условные обозначения
- | | |
|---------------|---|
| _____ | - Вновь образованная часть границы, сведения о которой достаточны для определения ее местоположения |
| • | - Характерная точка границы, сведения о которой позволяют однозначно определить ее положение на местности |
| n1 | - Обозначение новой характерной точки |
| :2 | - Кадастровый номер земельного участка |
| :3у1 | - Образуемый земельный участок |
| _____ | - Граница земельного участка |
| _____ | - Граница кадастрового квартала |
| 74:25:0310109 | - Номер кадастрового квартала |