


**Схема расположения земельного участка или земельных участков на
кадастровом плане территории**

Условный номер земельного участка :ЗУ1
Адресный ориентир: Челябинская область, г Златоуст, ул. 40-летия Победы, севернее земельного участка с кадастровым номером 74:25:0307301:20
Площадь образуемого земельного участка - 102 м².
Координаты земельного участка на обороте листа

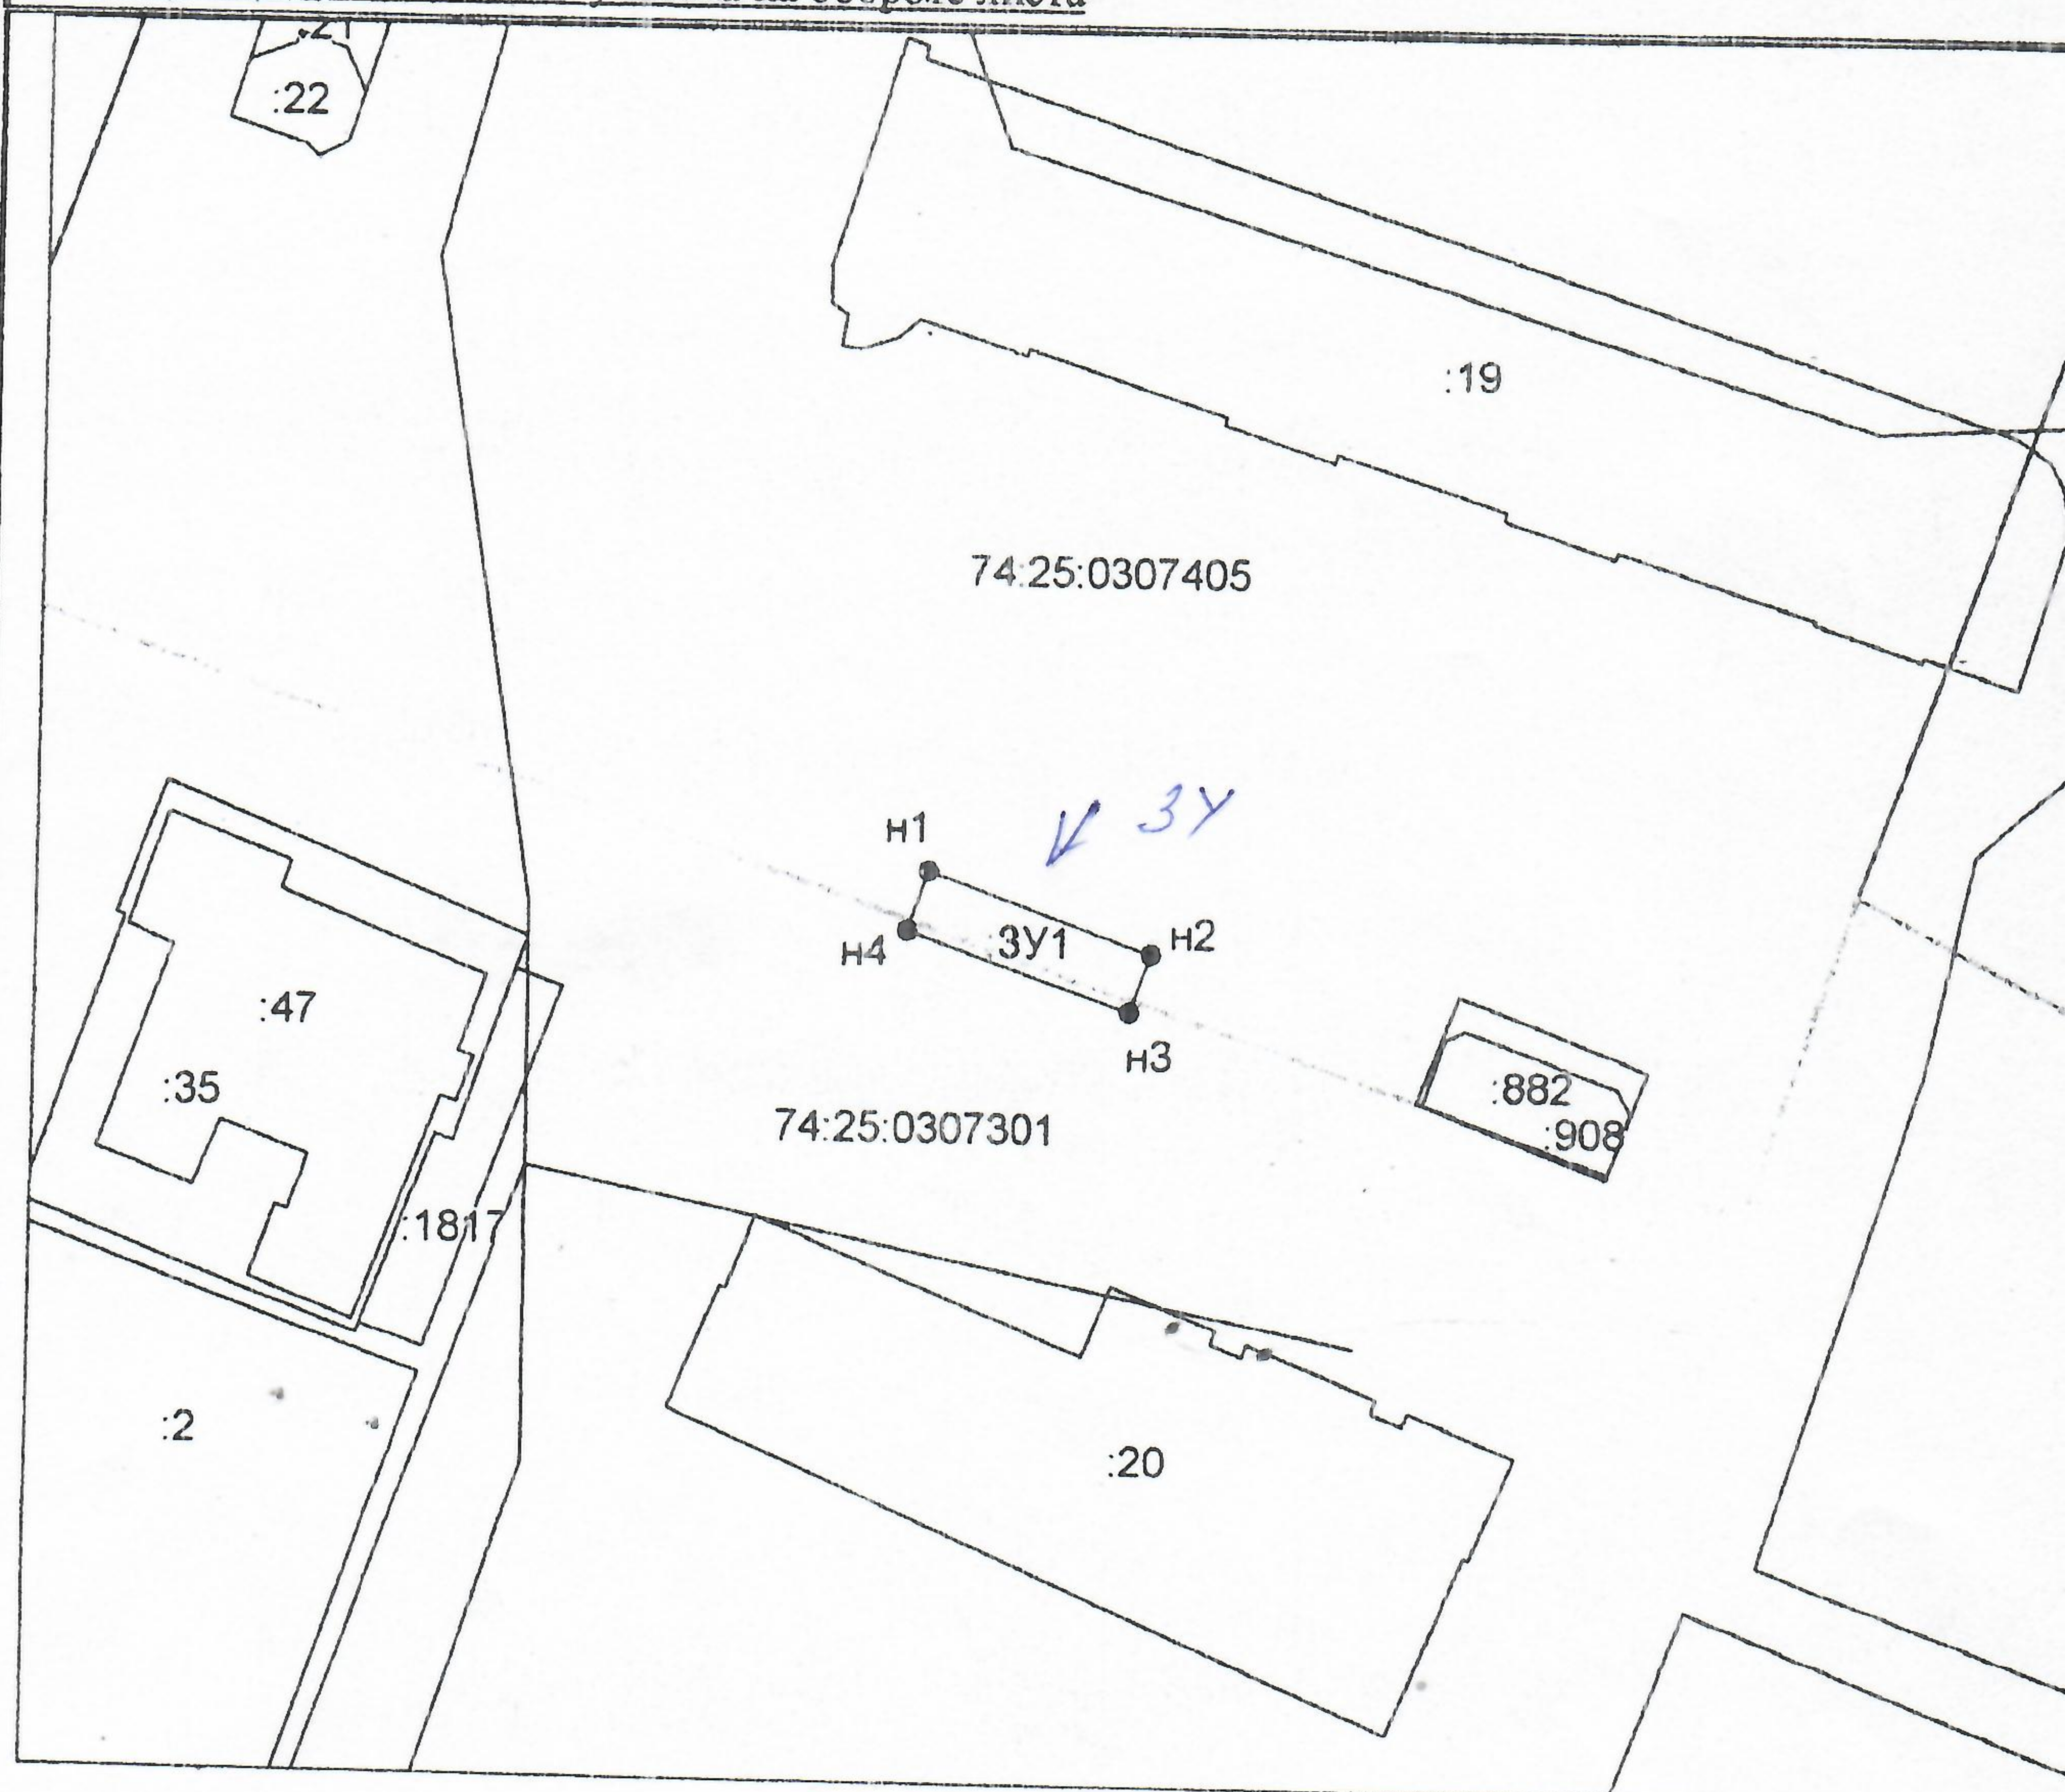

Система координат: МСК-74
Масштаб 1:1000

Условные обозначения:

- граница образуемого земельного участка,
- граница учтенного земельного участка,
- граница кадастрового квартала,
- — характерная точка границы земельного участка.