



ЧЕЛЯБИНСКАЯ ОБЛАСТЬ

АДМИНИСТРАЦИЯ ЗЛАТОУСТОВСКОГО ГОРОДСКОГО ОКРУГА ПОСТАНОВЛЕНИЕ

27.06.2017 г. № 264-П

г. Златоуст

О назначении публичных слушаний

В соответствии с Градостроительным кодексом Российской Федерации, Федеральным законом «Об общих принципах организации местного самоуправления в Российской Федерации», Уставом Златоустовского городского округа, Положением об организации и проведении публичных слушаний в Златоустовском городском округе, утвержденным решением Собрании депутатов Златоустовского городского округа от 28.10.2005 г. № 55-ЗГО (с изменениями от 06.05.2009 г. № 19-ЗГО, от 01.04.2014 г. № 15-ЗГО), на основании решения «Комиссии по отводу земельных участков для строительства, функциональному изменению их использования, землепользованию и застройке Златоустовского городского округа, по вопросу предоставления разрешения на условно разрешенный вид использования земельных участков» № 10 от 19.05.2017 г. и распоряжения Администрации Златоустовского городского округа от 27.04.2017 г. № 822-р «О подготовке предложений по внесению изменений в Генеральный план города Златоуста и Правила землепользования и застройки города Златоуста», опубликованном в газете «Златоустовский рабочий» 3 мая 2017 г.:

ПОСТАНОВЛЯЮ:

1. Назначить на 24 августа 2017 года на 17 часов 15 минут в конференц-зале Администрации Златоустовского городского округа (г. Златоуст, ул. Таганайская, 1) публичные слушания по вопросу обсуждения проекта «Предложений по внесению изменений в Генеральный план города Златоуста и Правила землепользования и застройки города Златоуста» (Шифр: 17.05-005-ПЗ).

Северный планировочный район (01), градостроительная зона 01 05.

Данным проектом предлагается внести следующие изменения:

1) увеличение территориальной зоны 01 05 05 В.1.1. (зона усадебной застройки и коттеджной застройки) за счет частичного изменения территориальной зоны 01 05 06 И.3. (коллективные сады);

2) сохранение остальных территориальных зон без изменения (в границах и по функциональному использованию) (приложения 1, 2, 3).

Предлагаемые изменения относятся к земельному участку, примерной площадью 5000 кв. метров, расположенному по адресу: г. Златоуст, район ул. 3-я Литейная, для индивидуального жилищного строительства.

2. Ознакомление с проектом, указанным в пункте 1 постановления, приём предложений и замечаний от заинтересованных лиц осуществляется до 23 августа 2017 года в Управлении архитектуры и градостроительства Администрации Златоустовского городского округа по адресу: г. Златоуст, ул. Таганайская, 1, кабинеты 223, 203.

3. Отделу по взаимодействию со средствами массовой информации Администрации Златоустовского городского округа (Алексюк Н.В.) опубликовать настоящее постановление в официальных средствах массовой информации и разместить на официальном сайте Златоустовского городского округа в сети «Интернет» в течение 10 дней со дня его издания.

4. Контроль за выполнением настоящего постановления оставляю за собой.

Заместитель Главы
Златоустовского городского округа
по строительству

Д.А. Арслангареев



ПРИЛОЖЕНИЕ 1
 к постановлению Администрации
 Златоустовского городского округа
 от 27.06.2017 г. № 264-П

Северный планировочный район (01), градостроительная зона 01 05
 Вносимое изменение в «Правила землепользования и застройки территории
 г. Златоуста»

Границы квартала	Характер вносимых изменений	Номер градостроительной зоны	Градостроительный индекс подзоны действующее зонирование	с учетом изменений
1	2	3	4	5
адресный ориентир: Челябинская область, г. Златоуст, район ул. 3-я Литейная, Земельный участок площадью 5000 кв. м	Увеличение территории градостроительной зоны 01 05 05 В.1.1. (зона усадебной застройки и коттеджной застройки) за счет частичного изменения территории градостроительной зоны 01 05 06 И.3. (коллективные сады)	01 05	01 05 05 В.1.1 01 05 06 И.3.	01 05 05 В.1.1 01 05 06 И.3.
	Сохранение остальных территорий зон без изменения (в границах и по функциональному использованию)			


Примечание: На "Карте градостроительного зонирования территории города" и в пояснительной записке приняты следующие обозначения:

01 05 05 В.1.1 _____ вид территориальной зоны
 _____ № территориальной зоны
 _____ № градостроительной зоны по "Карте градостроительного зонирования"
 _____ № планировочного района по "Генеральному плану города"

ПРИЛОЖЕНИЕ 2
 к постановлению Администрации
 Златоустовского городского округа
 от 27.06.2017 г. № 264-П

ВЫКОПИРОВКА ГРАДОСТРОИТЕЛЬНОЙ ЗОНЫ 01 05 ИЗ «КАРТЫ
 ГРАДОСТРОИТЕЛЬНОГО ЗОНИРОВАНИЯ ТЕРРИТОРИИ
 г. ЗЛАТОУСТА»

(ГРАДОСТРОИТЕЛЬНАЯ ЗОНА 01 05)
 МАСШТАБ 1:5000 — граница внесения изменений

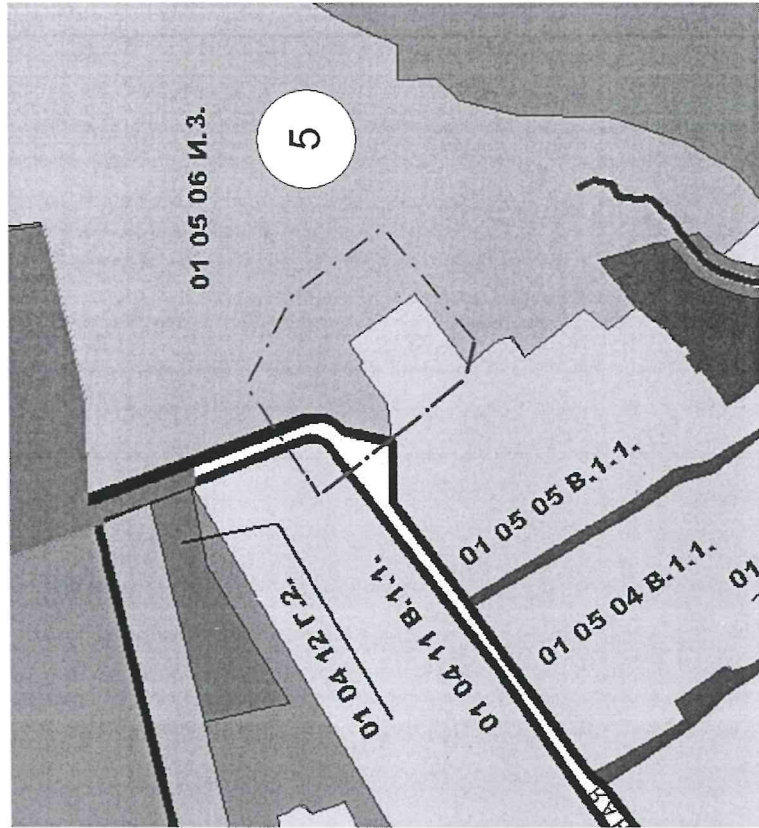

ПРИЛОЖЕНИЕ 3
к постановлению Администрации
Златоустовского городского округа
от 27.06.2017 г. № 264-П

ВНОСИМОЕ ИЗМЕНЕНИЕ В «КАРТУ ГРАДОСТРОИТЕЛЬНОГО
ЗОНИРОВАНИЯ ТЕРРИТОРИИ г. ЗЛАТОУСТА»
(ГРАДОСТРОИТЕЛЬНАЯ ЗОНА 01 05)
МАСШТАБ 1:5000 — — — граница внесения изменений

