



ЧЕЛЯБИНСКАЯ ОБЛАСТЬ

АДМИНИСТРАЦИЯ ЗЛАТОУСТОВСКОГО ГОРОДСКОГО ОКРУГА ПОСТАНОВЛЕНИЕ

24.03.2017 г. № 111-П

г. Златоуст

О назначении публичных слушаний

В соответствии с Градостроительным кодексом Российской Федерации, Федеральным законом «Об общих принципах организации местного самоуправления в Российской Федерации», Уставом Златоустовского городского округа, Положением об организации и проведении публичных слушаний в Златоустовском городском округе, утвержденным решением Собрании депутатов Златоустовского городского округа от 28.10.2005 г. № 55-ЗГО (с изменениями от 06.05.2009 г. № 19-ЗГО, от 01.04.2014 г. № 15-ЗГО), на основании решения «Комиссии по отводу земельных участков для строительства, функциональному изменению их использования, землепользованию и застройке Златоустовского городского округа, по вопросу предоставления разрешения на условно разрешенный вид использования земельных участков» № 5 от 10.03.2017 г. и распоряжением Администрации Златоустовского городского округа от 03.08.2016 г. № 1795-р «О разработке проекта планировки и межевания территории», опубликованном на официальном сайте Златоустовского городского округа в сети «Интернет»,

ПОСТАНОВЛЯЮ:

1. Назначить на 15 июня 2017 года на 17 часов 35 минут в конференц-зале Администрации Златоустовского городского округа (г. Златоуст, ул. Таганайская, 1) публичные слушания по вопросу обсуждения проекта «Предложений по внесению изменений в Генеральный план города Златоуста и Правила землепользования и застройки города Златоуста» (Шифр: 0003-15).

Данным проектом предлагаются внести следующие изменения:

1) корректировка (увеличение габаритов) территориальной зоны 02 38 03 Б.1. (административно-деловая, торгово-бытовая, культурно-просветительная, общественно-коммерческая зона);

2) уточнение габаритов и границ территориальных зон 02 38 04 А.4.1., 02 38 02 В.2.;

3) ликвидация территориальной зоны 02 38 05 Б.1.;

4) сохранение остальных территориальных зон без изменения (в границах и по функциональному использованию (приложения 1, 2, 3)).

Предлагаемые изменения относятся к земельному участку, расположенному по адресному ориентиру: г. Златоуст, пр. им Ю.А. Гагарина, детский парк «Крылатко», жилой дом № 9 по 1-й линии пр. им Ю.А. Гагарина, жилой дом № 12 по 1-й линии пр. им. Ю.А. Гагарина, для строительства объекта общественного назначения.

2. Ознакомление с проектом, указанным в пункте 1 постановления, приём предложений и замечаний от заинтересованных лиц осуществляется до 14 июня 2017 года в Управлении архитектуры и градостроительства Администрации Златоустовского городского округа по адресу: г. Златоуст, ул. Таганайская, 1, кабинеты 223, 203.

3. Отделу по взаимодействию со средствами массовой информации Администрации Златоустовского городского округа (Алексюк Н.В.) опубликовать настоящее постановление в официальных средствах массовой информации и разместить на официальном сайте Златоустовского городского округа в сети «Интернет» в течение 10 дней со дня его издания.

4. Контроль за выполнением настоящего постановления оставляю за собой.

Заместитель Главы
Златоустовского городского округа
по строительству

Д.А. Арслангареев



ПРИЛОЖЕНИЕ 1
к постановлению Администрации
Златоустовского городского округа
от 24.03.2017 г. № 111-П

Центральный планировочный район (02), градостроительная зона 02 38
Вносимое изменение в «Правила землепользования и застройки территории
г. Златоуста»


Границы картала	Характер вносимых изменений	Номер градо- строи- тельной зоны	Градостроительный индекс	
			действующее зонирование	с учетом изменений
1	2	3	4	5
адресный ориентир: Земельный участок расположенный по адресному ориентиру: г. Златоуст, пр. им Ю.А. Гагарина, детский парк «Крылатко», жилой дом № 9 по 1-й линии пр. им. Ю.А. Гагарина, жилой дом № 12 по 1-й линии пр. им. Ю.А. Гагарина, для строительства объекта общественного назначения	Корректировка (увеличение габаритов) территориальной зоны 02 38 03 Б.1. (административно-деловая, торгово-бытовая, культурно- просветительная, общественно-коммерческая зона)	02 38	02 38 03 Б.1.	02 38 03 Б.1.
	Уточнение габаритов и границ территориальной зоны 02 38 04 А.4.1., зоны 02 38 02 В.2.	02 38	02 38 04 А.4.1. 02 38 02 В.2.	02 38 04 А.4.1. 02 38 02 В.2.
	Ликвидация территориальной зоны 02 38 05 Б.1.	02 38	02 38 05 Б.1.	02 38 03 Б.1.
	Сохранение остальных территориальных зон без изменения (в границах и по функциональному использованию)			

Примечание: На «Карте градостроительного зонирования территории
города» и в пояснительной записке приняты следующие обозначения:
02 38 03 Б.1.

вид территориальной зоны
№ территориальной зоны
№ градостроительной зоны по «Карте градостроительного
зонирования»
№ планировочного района по «Генеральному плану города»

ПРИЛОЖЕНИЕ 2
к постановлению Администрации
Златоустовского городского округа
от 24.03.2017 г. № 111-П

ВЫКОПИРОВКА ГРАДОСТРОИТЕЛЬНОЙ ЗОНЫ 02 38 ИЗ «КАРТЫ
ГРАДОСТРОИТЕЛЬНОГО ЗОНИРОВАНИЯ ТЕРРИТОРИИ г. ЗЛАТОУСТА»
МАСШТАБ 1:1000 — — — граница внесения изменений

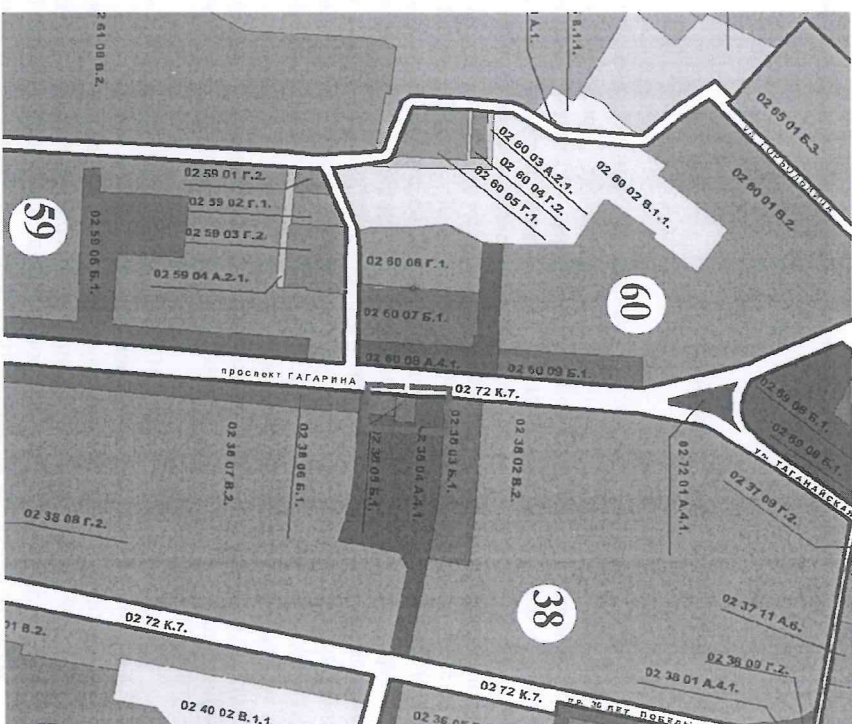

ПРИЛОЖЕНИЕ 3
к постановлению Администрации
Златоустовского городского округа
от 24.03.2017 г. № 111-П

ВНОСИМОЕ ИЗМЕНЕНИЕ В «КАРТУ ГРАДОСТРОИТЕЛЬНОГО
ЗОНИРОВАНИЯ ТЕРРИТОРИИ г. ЗЛАТОУСТА»
(ГРАДОСТРОИТЕЛЬНАЯ ЗОНА 02 38)
МАСШТАБ 1:1000 — — — граница внесения изменений

