



ЧЕЛЯБИНСКАЯ ОБЛАСТЬ

АДМИНИСТРАЦИЯ ЗЛАТОУСТОВСКОГО ГОРОДСКОГО ОКРУГА ПОСТАНОВЛЕНИЕ

18.07.2017 г. № 313-П

г. Златоуст

О назначении публичных слушаний

В соответствии с Градостроительным кодексом Российской Федерации, Федеральным законом «Об общих принципах организации местного самоуправления в Российской Федерации», Уставом Златоустовского городского округа, Положением об организации и проведении публичных слушаний в Златоустовском городском округе, утвержденным решением Собрании депутатов Златоустовского городского округа от 28.10.2005 г. № 55-ЗГО (с изменениями от 06.05.2009 г. № 19-ЗГО, от 01.04.2014 г. № 15-ЗГО), на основании решения «Комиссии по отводу земельных участков для строительства, функциональному изменению их использования, землепользованию и застройке Златоустовского городского округа, по вопросу предоставления разрешения на условно разрешенный вид использования земельных участков» № 13 от 06.07.2017 г. и распоряжения Администрации Златоустовского городского округа от 23.05.2017 г. № 981-р «О подготовке предложений по внесению изменений в Генеральный план Златоустовского городского округа и Правил землепользования и застройки Златоустовского городского округа», опубликованном в газете «Златоустовский рабочий» 31 мая 2017 г.:

ПОСТАНОВЛЯЮ:

1. Назначить на 12 октября 2017 года на 17 часов 15 минут в конференц-зале Администрации Златоустовского городского округа (г. Златоуст, ул. Таганайская, 1) публичные слушания по вопросу обсуждения проекта «Предложений по внесению изменений в Генеральный план Златоустовского городского округа и Правил землепользования и застройки Златоустовского городского округа» (шифр: 17.06-026-ПЗ).

Данным проектом предлагается внести следующие изменения:

1) Образование зоны В.1. (зона усадебной застройки) за счет частичного изменения зоны Г. (производственная зона) и частичного изменения зоны Б.1. (общественно-деловая зона);

2) Сохранение остальных территориальных зон без изменения (в границах и по функциональному использованию) (приложения 1, 2, 3).

Предлагаемые изменения относятся к земельному участку, примерной площадью 660 кв. метров, расположенному по адресу: ориентир: Челябинская область, г. Златоуст, пос. Тайнак, ул. Советская, №18.

2. Ознакомление с проектом, указанным в пункте 1 постановления, приём предложений и замечаний от заинтересованных лиц осуществляется до 11 октября 2017 года в Управлении архитектуры и градостроительства Администрации Златоустовского городского округа по адресу: г. Златоуст, ул. Таганайская, 1, кабинеты 223, 203.

3. Отделу по взаимодействию со средствами массовой информации Администрации Златоустовского городского округа (Алексюк Н.В.) опубликовать настоящее постановление в официальных средствах массовой информации и разместить на официальном сайте Златоустовского городского округа в сети «Интернет» в течение 10 дней со дня его издания.

4. Контроль за выполнением настоящего постановления оставляю за собой.

Заместитель Главы
Златоустовского городского округа
по строительству



Д.А. Арслангареев

ПРИЛОЖЕНИЕ 1
к постановлению Администрации
Златоустовского городского округа
от 18.07.2017 г. № 313-П

Вносимое изменение в «Правила землепользования и застройки территории Златоустовского городского округа»				
Границы квартала	Характер вносимых изменений	Номер градостроительной зоны	Градостроительный индекс	
			действующее зонирование	с учетом изменений
1	2	3	4	5
адресный ориентир: Челябинская область, г. Златоуст, пос. Тайнак, ул. Советская, №18 Земельный участок площадью 660 м²	образование зоны В.1. (зона усадебной застройки) за счет частного изменения зоны Г. (производственная зона) и частично изменения зоны Б.1. (общественно-деловая зона)		Г. Б.1.	Г. Б.1. 01 27 В.1.
	Сохранение остальных территориальных зон без изменения (в границах и по функциональному использованию)			

Г радостроительная зона Г. (зона производственная)


Примечание: На "Карте градостроительного зонирования территории Златоустовского городского округа " и в пояснительной записке приняты следующие обозначения:

01 27 В.1.

_____ вид территориальной зоны
_____ № территориальной зоны
_____ № планировочного района по «Г енеральному плану Златоустовского городского округа»

ПРИЛОЖЕНИЕ 2
к постановлению Администрации
Златоустовского городского округа
от 18.07.2017 г. № 313-П

ВЫКОПИРОВКА ИЗ «КАРТЫ ГРАДОСТРОИТЕЛЬНОГО ЗОНИРОВАНИЯ ТЕРРИТОРИИ ЗЛАТОУСТОВСКОГО ГОРОДСКОГО ОКРУГА»
МАСШТАБ 1:10000 — — — граница внесения изменений

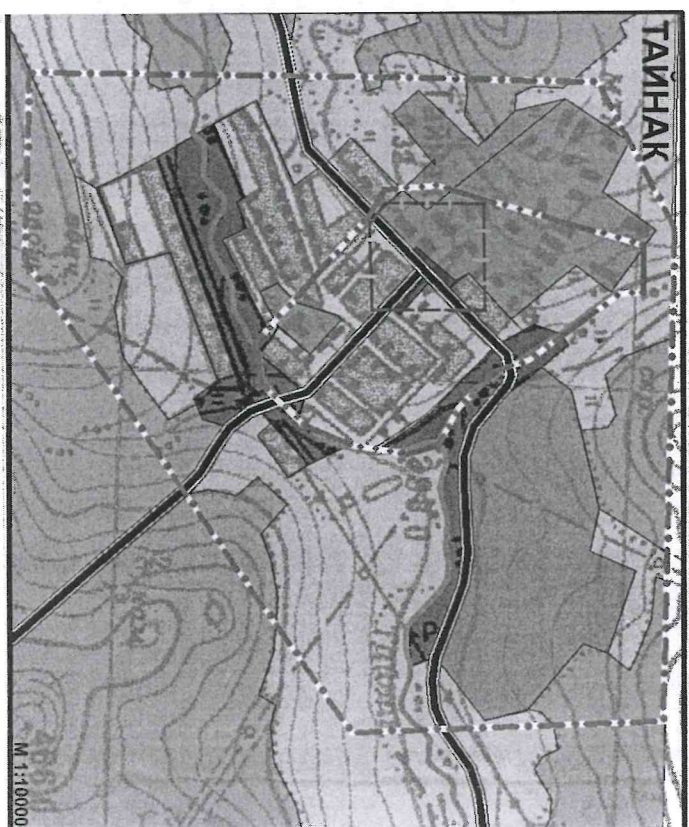

ПРИЛОЖЕНИЕ 3
к постановлению Администрации
Златоустовского городского округа
от 18.07.2017 г. № 313-П

ВНОСИМОЕ ИЗМЕНЕНИЕ В «КАРТУ ГРАДОСТРОИТЕЛЬНОГО ЗОНИРОВАНИЯ
ТЕРРИТОРИИ ЗЛАТОУСТОВСКОГО ГОРОДСКОГО ОКРУГА»
МАСШТАБ 1:10000 — — — граница внесения изменений

