



ЧЕЛЯБИНСКАЯ ОБЛАСТЬ

АДМИНИСТРАЦИЯ ЗЛАТУГОСТОВСКОГО ГОРОДСКОГО ОКРУГА ПОСТАНОВЛЕНИЕ

30.08.2017 г. № 374-П

г. Златоуст

О назначении публичных слушаний

В соответствии с Градостроительным кодексом Российской Федерации, Федеральным законом «Об общих принципах организации местного самоуправления в Российской Федерации», Уставом Златоустовского городского округа, Положением об организации и проведении публичных слушаний в Златоустовском городском округе, утвержденным решением Соборания депутатов Златоустовского городского округа от 28.10.2005 г. № 55-ЗГО (с изменениями от 06.05.2009 г. № 19-ЗГО, от 01.04.2014 г. № 15-ЗГО), на основании решения «Комиссии по отводу земельных участков для строительства, функциональному изменению их использования, землепользованию и застройке Златоустовского городского округа, по вопросу предоставления разрешения на условно разрешенный вид использования земельных участков» № 15 от 11.08.2017 г. и распоряжения Администрации Златоустовского городского округа от 27.06.2017 г. № 1283-р «О подготовке предложений по внесению изменений в Генеральный план города Златоуста и Правила землепользования и застройки города Златоуста», опубликованном в газете «Златоустовский рабочий» 05 июля 2017 г.,

ПОСТАНОВЛЯЮ:

1. Назначить на 9 ноября 2017 года на 17 часов 30 минут в конференц - зале Администрации Златоустовского городского округа (г. Златоуст, ул. Таганайская, 1) публичные слушания по вопросу обсуждения проекта «Предложений по внесению изменений в Генеральный план города Златоуста и Правила землепользования и застройки города Златоуста» (Шифр: 17.08-005-ПЗ).

Центральный планировочный район (02), градостроительная зона 02 68. Данным проектом предлагается внести следующие изменения:

- 1) увеличение территориальной зоны 02 68 05 Г.2. (зона коммунально-складских объектов) за счет уменьшения габаритов зоны 02 68 08 В.1.1 (зона усадебной и коттеджной застройки);
- 2) сохранение остальных территориальных зон без изменения (в границах и по функциональному использованию) (приложения 1, 2, 3).

Предлагаемые изменения относятся к земельному участку, расположенному по адресу: ориентир: г. Златоуст, ул. 4-я Демидовская, д. 29а.

2. Ознакомление с проектом, указанным в пункте 1 постановления, приём предложений и замечаний от заинтересованных лиц осуществляется до 8 ноября 2017 года в Управлении архитектуры и градостроительства Администрации Златоустовского городского округа по адресу: г. Златоуст, ул. Таганайская, 1, кабинет 201.

3. Отделу по взаимодействию со средствами массовой информации Администрации Златоустовского городского округа (Алексеев Н.В.) опубликовать настоящее постановление в официальных средствах массовой информации и разместить на официальном сайте Златоустовского городского округа в сети «Интернет» в течение 10 дней со дня его издания.

4. Контроль за выполнением настоящего постановления оставляю за собой.

Исполняющий обязанности Главы
Златоустовского городского округа



В.Р. Жиганьшин

ПРИЛОЖЕНИЕ 1
к постановлению Администрации
Златоустовского городского округа
от 30.08.2017 г. № 374-П

Центральный планировочный район (02), градостроительная зона 02 68
Вносимое изменение в «Граница землепользования и застройки территории
г. Златоуста»


Границы квартала	Характер вносимых изменений	Номер градостроительной зоны	Градостроительный индекс подзоны	
			действующее зонирование	с учетом изменений
1	2	3	4	5
адресный ориентир: Челябинская область, г. Златоуст, ул. 4-я Демидовская, №29а Земельный участок примерной площадью 2800 м ²	Увеличение территориальной зоны 02 68 05 Г.2. (зона коммунально-складских объектов) за счет уменьшения габаритов зоны 02 68 08 В.1.1. (зона усадебной и коттеджной застройки)	02 68	02 68 05 Г.2. 02 68 08 В.1.1	02 68 05 Г.2. 02 68 08 В.1.1
	Сохранение остальных территориальных зон без изменения (в границах и по функциональному использованию)			

Примечание: На «Карте градостроительного зонирования территории города» и в пояснительной записке приняты следующие обозначения:

02 68 08 В.1.1 вид территориальной зоны
 № территориальной зоны
 № градостроительной зоны по "Карте градостроительного зонирования"
 № планировочного района по "Генеральному плану города".

ПРИЛОЖЕНИЕ 2
к постановлению Администрации
Златоустовского городского округа
от 30.08.2017 г. № 374-П

ВЫКОПИРОВКА ГРАДОСТРОИТЕЛЬНОЙ ЗОНЫ 02 68 ИЗ «КАРТЫ
ГРАДОСТРОИТЕЛЬНОГО ЗОНИРОВАНИЯ ТЕРРИТОРИИ г. ЗЛАТОУСТА»
(ГРАДОСТРОИТЕЛЬНАЯ ЗОНА 02 68)
МАСШТАБ 1:2000 ——— граница вносения изменений

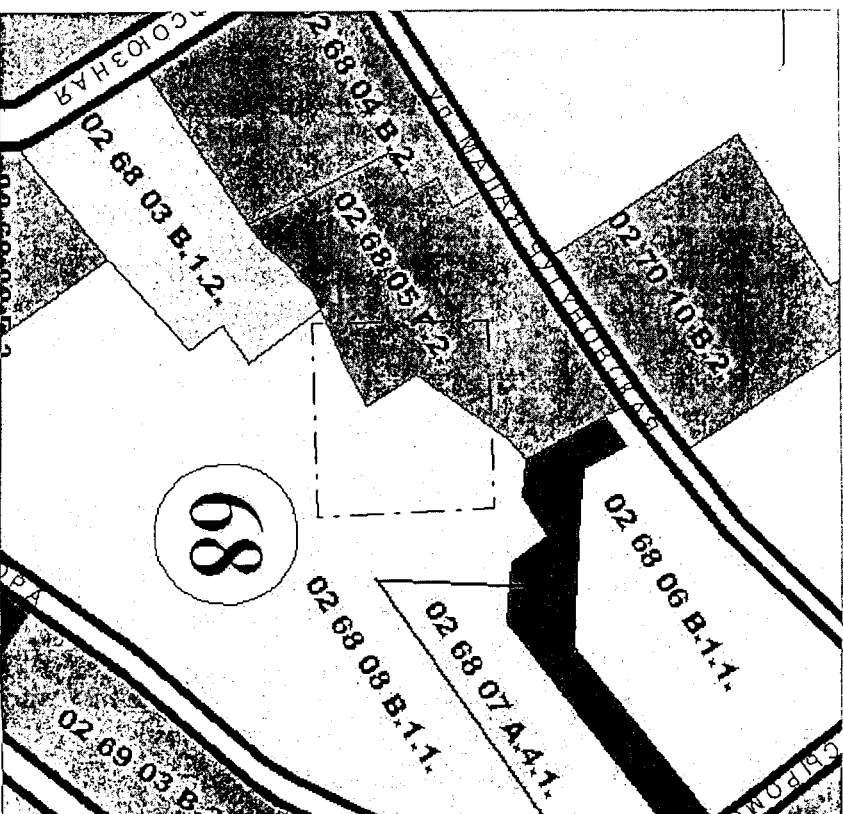

ПРИЛОЖЕНИЕ 3
к постановлению Администрации
Златоустовского городского округа
от 30.08.2017 г. № 374-П

ВНОСИМОЕ ИЗМЕНЕНИЕ В «КАРТУ ГРАДОСТРОИТЕЛЬНОГО
ЗОНИРОВАНИЯ ТЕРРИТОРИИ г. ЗЛАТОУСТА»
(ГРАДОСТРОИТЕЛЬНАЯ ЗОНА 02 68)
МАСШТАБ 1:2000 — — — граница внесения изменений

