



ЧЕЛЯБИНСКАЯ ОБЛАСТЬ

АДМИНИСТРАЦИЯ ЗЛАТОУСТОВСКОГО ГОРОДСКОГО ОКРУГА ПОСТАНОВЛЕНИЕ

11.05.2017 г. № 195-П
г. Златоуст

О назначении публичных слушаний

В соответствии с Градостроительным кодексом Российской Федерации, Федеральным законом «Об общих принципах организации местного самоуправления в Российской Федерации», Уставом Златоустовского городского округа, Положением об организации и проведении публичных слушаний в Златоустовском городском округе, утвержденным решением Соборная депутатов Златоустовского городского округа от 28.10.2005 г. № 55-ЗГО (с изменениями от 06.05.2009 г. № 19-ЗГО, от 01.04.2014 г. № 15-ЗГО), на основании решения «Комиссии по отводу земельных участков для строительства, функциональному изменению их использования, землепользованию и застройке Златоустовского городского округа, по вопросу предоставления разрешения на условно разрешенный вид использования земельных участков» от 20.04.2017 г. № 8 и распоряжения Администрации Златоустовского городского округа от 20.03.2017 г. № 523-р «О подготовке предложений по внесению изменений в Генеральный план города Златоуста и Правила землепользования и застройки города Златоуста», опубликованном в газете «Златоустовский рабочий» 29 марта 2017 г.,

ПОСТАНОВЛЯЮ:

1. Назначить на 13 июля 2017 года на 17 часов 15 минут в конференц-зале Администрации Златоустовского городского округа (г. Златоуст, ул. Таганайская, 1) публичные слушания по вопросу обсуждения проекта «Предложений по внесению изменений в Генеральный план города Златоуста и Правил землепользования и застройки города Златоуста» (Шифр: 17.03-025-ПЗ).

Юго-Восточный планировочный район (03), градостроительная зона 03 56.

Данным проектом предлагаются внести следующие изменения:

1) Увеличение габаритов территориальной зоны 03 56 23 И.3. (зона коллективных садов) за счет изменения территориальных зон 03 56 21 В.2. (зона многоквартирных домов в 4 этажа и выше) и 03 56 26 А.1. (леса, луга) и ликвидации территориальной зоны 03 56 22 А.2.1. (санитарно-защитная зона);

2) Сохранение остальных территориальных зон без изменения (в границах и по функциональному использованию) (приложения 1, 2, 3).

Предлагаемые изменения относятся к земельному участку, расположенному по адресу: г. Златоуст, СНТ «Коллективный сад № 17 ПО ЗМЗ».

2. Ознакомление с проектом, указанным в пункте 1 постановления, приём предложений и замечаний от заинтересованных лиц осуществляется до 12 июля 2017 года в Управлении архитектуры и градостроительства Администрации Златоустовского городского округа по адресу: г. Златоуст, ул. Таганайская, 1, кабинеты 223, 203.

3. Отделу по взаимодействию со средствами массовой информации Администрации Златоустовского городского округа (Алексюк Н.В.) опубликовать настоящее постановление в официальных средствах массовой информации и разместить на официальном сайте Златоустовского городского округа в сети «Интернет» в течение 10 дней со дня его издания.

4. Контроль за выполнением настоящего постановления оставляю за собой.

Заместитель Главы
Златоустовского городского округа
по строительству

Д.А. Арслангареев



ПРИЛОЖЕНИЕ 1

к постановлению Администрации
Златоустовского городского округа
от 11.05.2017 г. № 195-П

ПРИЛОЖЕНИЕ 2

к постановлению Администрации
Златоустовского городского округа
от 11.05.2017 г. № 195-П

Юго-восточный планировочный район (03), градостроительных зон 03 56,

Вносимое изменение в «Правила землепользования и застройки территории
г. Златоуста»

ВЫКОПИРОВКА ГРАДОСТРОИТЕЛЬНЫХ ЗОН 03 56 ИЗ «КАРТЫ
ГРАДОСТРОИТЕЛЬНОГО ЗОНИРОВАНИЯ ТЕРРИТОРИИ г.ЗЛАТОУСТА»
(ГРАДОСТРОИТЕЛЬНЫЕ ЗОНЫ 03 56)

МАСШТАБ 1:2000 —·— граница внесения изменений

Границы квартала	Характер вносимых изменений	Номер градостроительной зоны	Градостроительный индекс подзоны	
			действующее зонирование	с учетом изменений
1	2	3	4	5
адресный ориентир: Челябинская область, г. Златоуст, СНТ «Коллективный сад №17 ПО ЗМЗ»	Увеличение габаритов территориальной зоны 03 56 23 И.З. (зона коллективных садов) за счет изменения территориальных зон 03 56 21 В.2. (зона многоквартирных домов в 4 этажа и выше) и 03 56 26 А.1. (леса, луга) и ликвидации территориальной зоны 03 56 22 А.2.1. (санитарно-защитная зона)	03 56	03 56 23 И.З. 03 56 21 В.2. 03 56 26 А.1. 03 56 22 А.2.1.	03 56 23 И.З. 03 56 21 В.2. 03 56 26 А.1.
	Сохранение остальных территориальных зон без изменения (в границах и по функциональному использованию)			

Примечание: На «Карте градостроительного зонирования территории города» и в пояснительной записке приняты следующие обозначения:


03 56 23 И.З.

— вид территориальной зоны

— № территориальной зоны

— № градостроительной зоны по «Карте градостроительного зонирования»

— № планировочного района по «Генеральному плану города»

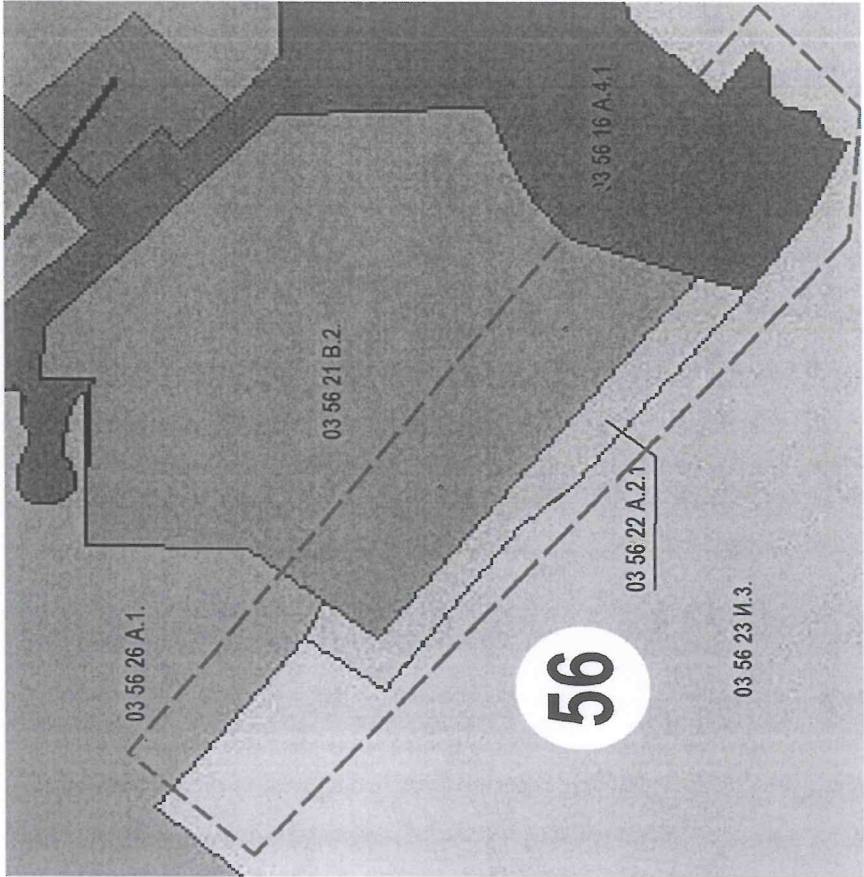

ПРИЛОЖЕНИЕ 3
к постановлению Администрации
Златоустовского городского округа
от 11.05.2017 г. № 195-П

ВНОСИМОЕ ИЗМЕНЕНИЕ В «КАРТУ ГРАДОСТРОИТЕЛЬНОГО
ЗОНИРОВАНИЯ ТЕРРИТОРИИ г.ЗЛАТОУСТА»
(ГРАДОСТРОИТЕЛЬНЫЕ ЗОНЫ 03 56)
МАСШТАБ 1:2000 — · — граница внесения изменений

