



ЧЕЛЯБИНСКАЯ ОБЛАСТЬ

АДМИНИСТРАЦИЯ ЗЛАТОУСТОВСКОГО ГОРОДСКОГО ОКРУГА ПОСТАНОВЛЕНИЕ

10.05.2017 г. № 191-П

г. Златоуст

О назначении публичных слушаний

В соответствии с Градостроительным кодексом Российской Федерации, Федеральным законом «Об общих принципах организации местного самоуправления в Российской Федерации», Уставом Златоустовского городского округа, Положением об организации и проведении публичных слушаний в Златоустовском городском округе, утвержденным решением Собрании депутатов Златоустовского городского округа от 28.10.2005 г. № 55-ЗГО (с изменениями от 06.05.2009 г. № 19-ЗГО, от 01.04.2014 г. № 15-ЗГО), на основании решения «Комиссии по отводу земельных участков для строительства, функциональному изменению их использования, землепользованию и застройке Златоустовского городского округа, по вопросу предоставления разрешения на условно разрешенный вид использования земельных участков» № 8 от 20.04.2017 г. и распоряжения Администрации Златоустовского городского округа от 24.03.2017 г. № 580-р «О подготовке предложений по внесению изменений в Генеральный план города Златоуста и Правил землепользования и застройки города Златоуста», опубликованном в газете «Златоустовский рабочий» 31 марта 2017 г.,

ПОСТАНОВЛЯЮ:

1. Назначить на 13 июля 2017 года на 17 часов 30 минут в конференц-зале Администрации Златоустовского городского округа (г. Златоуст, ул. Таганайская, 1) публичные слушания по вопросу обсуждения проекта «Предложений по внесению изменений в Генеральный план города Златоуста и Правил землепользования и застройки города Златоуста» (Шифр: 103963). Юго-Восточный планировочный район (03), градостроительная зона 03 27.

Данным проектом предлагаются внести следующие изменения:

- 1) Уточнение габаритов и границ территориальной зоны 03 27 11 В.1.1. (зона усадебной застройки, коттеджей);
- 2) Уточнение габаритов и границ территориальной зоны 03 27 16 А.4.1. (парки, скверы, бульвары, набережные, пляжи);

3) Сохранение остальных территориальных зон без изменения (в границах и по функциональному использованию) (приложения 1, 2, 3).

Предлагаемые изменения относятся к земельному участку, примерной площадью 900 кв. метров, расположенному по адресу: г. Златоуст, ул. им. Н.В. Гоголя, д. 60.

2. Ознакомление с проектом, указанным в пункте 1 постановления, приём предложений и замечаний от заинтересованных лиц осуществляется до 12 июля 2017 года в Управлении архитектуры и градостроительства Администрации Златоустовского городского округа по адресу: г. Златоуст, ул. Таганайская, 1, кабинеты 223, 203.

3. Отделу по взаимодействию со средствами массовой информации Администрации Златоустовского городского округа (Алексюк Н.В.) опубликовать настоящее постановление в официальных средствах массовой информации и разместить на официальном сайте Златоустовского городского округа в сети «Интернет» в течение 10 дней со дня его издания.

4. Контроль за выполнением настоящего постановления оставляю за собой.

Заместитель Главы
Златоустовского городского округа
по строительству

Д.А. Арслангареев



ПРИЛОЖЕНИЕ 1
к постановлению Администрации
Златоустовского городского округа
от 10.05.2017 г. № 191-П

(Юго-Восточный планировочный район 03, градостроительная зона
03 27)

Вносимое изменение в «Правила землепользования и застройки территории
г. Златоуста»

Границы квартала	Характер вносимых изменений	Номер градостро- ительной зоны	Градостроительный индекс	
			подзоны действующее зонирование	с учетом изменения
1	2	3	4	5
Территория площадью 900 кв. м., расположенная по адресу: ориентир: Челябинская область, г. Златоуст, ул. им. Н.В. Гоголя, д. 60.	- уточнение габаритов и границ территориальной зоны 03 27 11 В.1.1. (ЗОНА УСАДБЕННОЙ ЗАСТРОЙКИ, КОТЕДЖЕЙ)	03 27	03 27 11 В.1.1.	03 27 11 В.1.1.
	- уточнение габаритов и границ территориальной зоны 03 27 16 А.4.1. (ПАРКИ, БУЛЬВАРЫ, НАБЕРЕЖНЫЕ, ПЛЯЖИ)	03 27	03 27 16 А.4.1.	03 27 11 В.1.1.
	* Сохранение остальных территориальных зон без изменения (в границах и по функциональному использованию)			

Примечание:

На «Карте градостроительного зонирования территории города» и в пояснительной записке приняты следующие обозначения:

03 27 11 В.1.1.

вид территориальной зоны

№ территориальной зоны

№ градостроительной зоны по «Карте градостроительного зонирования»


№ планировочного района по «Генеральному плану города»

ПРИЛОЖЕНИЕ 2
к постановлению Администрации
Златоустовского городского округа
от 10.05.2017 г. № 191-П

ВЫКОПИРОВКА ГРАДОСТРОИТЕЛЬНОЙ ЗОНЫ 03 27
ИЗ "КАРТЫ ГРАДОСТРОИТЕЛЬНОГО
ЗОНИРОВАНИЯ ТЕРРИТОРИИ Г.ЗЛАТОУСТА"

Масштаб 1:2000

----- - граница внесения изменения

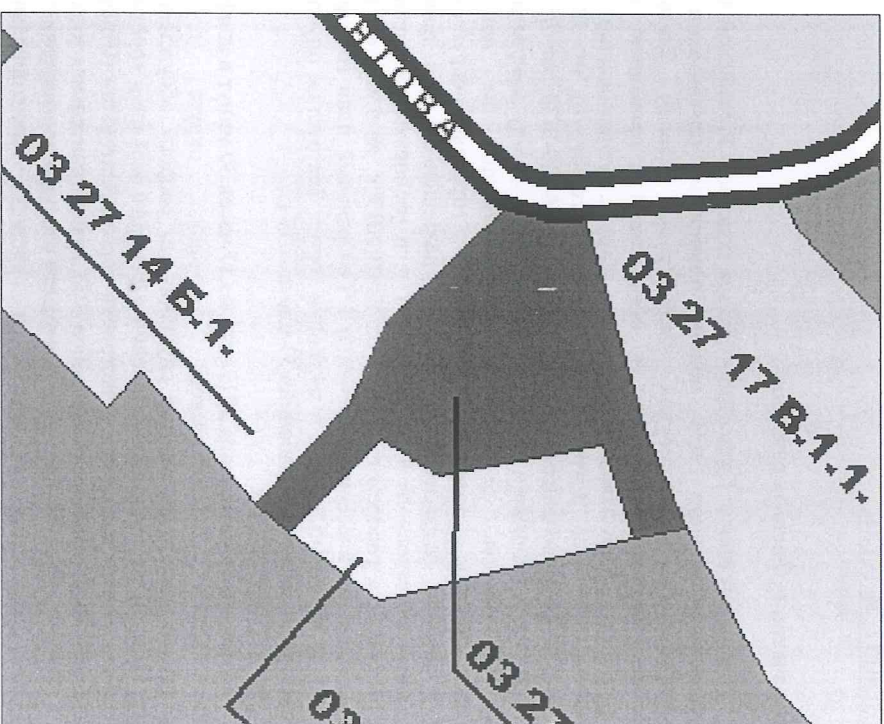

ПРИЛОЖЕНИЕ 3
к постановлению Администрации
Златоустовского городского округа
от 10.05.2017 г. № 191-П

ВНОСИМОЕ ИЗМЕНЕНИЕ В "КАРТУ ГРАДОСТРОИТЕЛЬНОГО
ЗОНИРОВАНИЯ ТЕРРИТОРИИ Г.ЗЛАТОУСТА"
(ГРАДОСТРОИТЕЛЬНАЯ ЗОНА 03 27)

Масштаб 1:2000

----- граница внесения изменения

