



ЧЕЛЯБИНСКАЯ ОБЛАСТЬ

АДМИНИСТРАЦИЯ ЗЛАТОУСТОВСКОГО ГОРОДСКОГО ОКРУГА ПОСТАНОВЛЕНИЕ

09.11.2017 г. № 495-П

г. Златоуст

О назначении публичных слушаний

В соответствии с Градостроительным кодексом Российской Федерации, Федеральным законом «Об общих принципах организации местного самоуправления в Российской Федерации», Уставом Златоустовского городского округа, Положением об организации и проведении публичных слушаний в Златоустовском городском округе, утвержденным решением Соборная депутатов Златоустовского городского округа от 28.10.2005 г. № 55-ЗГО (с изменениями от 06.05.2009 г. № 19-ЗГО, от 01.04.2014 г. № 15-ЗГО), на основании решения «Комиссии по отводу земельных участков для строительства, функциональному изменению их использования, землепользованию и застройке Златоустовского городского округа, по вопросу предоставления разрешения на условно разрешенный вид использования земельных участков» № 20 от 19.10.2017 г. и распоряжения Администрации Златоустовского городского округа от 12.09.2017 г. № 1910-р «О подготовке предложений по внесению изменений в Генеральный план города Златоуста и Правила землепользования и застройки города Златоуста», опубликованном в газете «Златоустовский рабочий» 20 сентября 2017 г.:

ПОСТАНОВЛЯЮ:

1. Назначить на 18 января 2018 года на 17 часов 30 минут в конференц-зале Администрации Златоустовского городского округа (г. Златоуст, ул. Таганайская, 1) публичные слушания по вопросу обсуждения проекта «Предложений по внесению изменений в Генеральный план города Златоуста и Правил землепользования и застройки города Златоуста» (Шифр: 17.010-06-ПЗ).

Данным проектом предлагается внести следующие изменения:

Юго-восточный планировочный район (03), градостроительная зона 03 27.

- 1) Увеличение габаритов территориальной зоны 03 27 11 В.1.1. (зона усадебной застройки и коттеджной застройки);
- 2) Уменьшение территориальной зоны 03 27 02 А.1. (леса, луга);

3) Сохранение остальных территориальных зон без изменения (в границах и по функциональному использованию) (приложения 1, 2, 3).

Предлагаемые изменения относятся к земельному участку, примерной площадью 1090 кв. метров, расположенному по адресному ориентиру: г. Златоуст, ул. им. Богдана Хмельницкого, № 18а.

2. Ознакомление с проектом, указанным в пункте 1 постановления, приём предложений и замечаний от заинтересованных лиц осуществляется до 17 января 2018 года в Управлении архитектуры и градостроительства Администрации Златоустовского городского округа по адресу: г. Златоуст, ул. Таганайская, 1, кабинеты 201, 219.

3 Отделу по взаимодействию со средствами массовой информации Администрации Златоустовского городского округа (Алексюк Н.В.) опубликовать настоящее постановление в официальных средствах массовой информации и разместить на официальном сайте Златоустовского городского округа в сети «Интернет» в течение 10 дней со дня его издания.

4. Контроль за выполнением настоящего постановления оставляю за собой.

Глава
Златоустовского городского округа



В.А. Жилин

ПРИЛОЖЕНИЕ 1
к постановлению Администрации
Златоустовского городского округа
от 09.11.2017 г. № 495-П

Юго-восточный планировочный район (03), градостроительных зон 03 27
Вносимое изменение в «Правила землепользования и застройки
территории г. Златоуста»


Границы квартала	Характер вносимых изменений	Номер градостроительной зоны	Градостроительный индекс	
			действующее зонирование	с учетом изменений
1	2	3	4	5
адресный ориентир: Челябинская область, г. Златоуст, ул. им. Богдана Хмельницкого, № 18а. Земельный участок площадью 1090 кв. м	Увеличение габаритов территориальной зоны 03 27 11 В.1.1. (зона усадебной застройки и коттеджной застройки) за счет уменьшения территориальной зоны 03 27 02 А.1. (лес, дуга)	03 27	03 27 11 В.1.1 03 27 02 А.1.	03 27 11 В.1.1 03 27 02 А.1.
	Сохранение остальных территориальных зон без изменения (в границах и по функциональному использованию)			

Примечание: На "Карте градостроительного зонирования территории города" и в пояснительной записке приняты следующие обозначения:
03 27 11 В.1.1

_____ вид территориальной зоны
_____ № территориальной зоны
_____ № градостроительной зоны по "Карте градостроительного зонирования"
_____ № планировочного района по "Генеральному плану города"

ПРИЛОЖЕНИЕ 2
к постановлению Администрации
Златоустовского городского округа
от 09.11.2017 г. № 495-П

ВЫКОПИРОВКА ГРАДОСТРОИТЕЛЬНЫХ ЗОН 03 27 ИЗ «КАРТЫ ГРАДОСТРОИТЕЛЬНОГО
ЗОНИРОВАНИЯ ТЕРРИТОРИИ г. ЗЛАТОУСТА»
(ГРАДОСТРОИТЕЛЬНЫЕ ЗОНЫ 03 27)
МАСШТАБ 1:2000
— — — граница внесения изменений

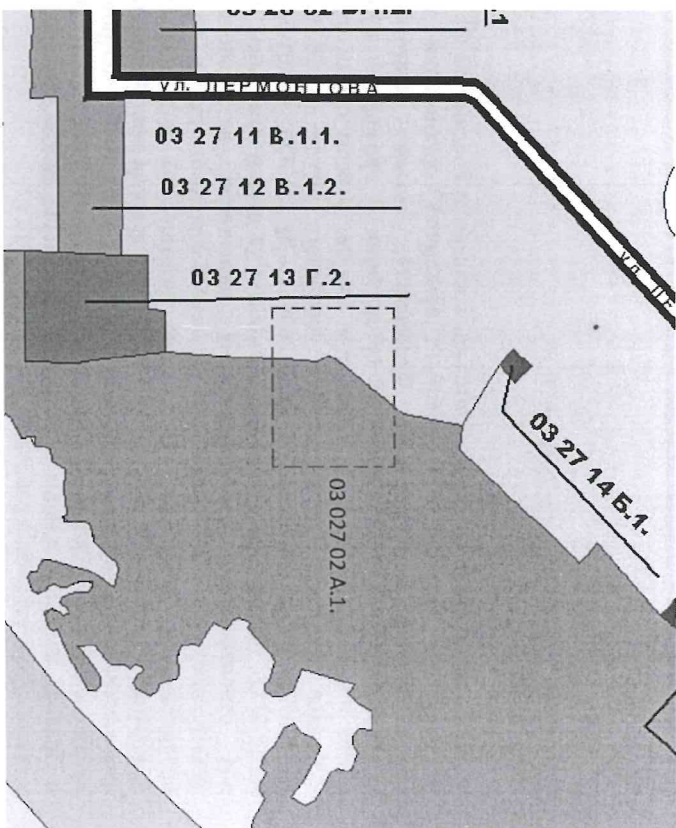

ПРИЛОЖЕНИЕ 3
 к постановлению Администрации
 Златоустовского городского округа
 от 09.11.2017 г. № 495-П

ВНОСИМОЕ ИЗМЕНЕНИЕ В «КАРТУ ГРАДОСТРОИТЕЛЬНОГО ЗОНИРОВАНИЯ ТЕРРИТОРИИ
 г. ЗЛАТОУСТА»
 (ГРАДОСТРОИТЕЛЬНЫЕ ЗОНЫ 03 27)
 МАСШТАБ 1:2000 — — — граница внесения изменений

