





**ЗЛАТОУСТОВСКИЙ ГОРОДСКОЙ ОКРУГ**  
ВНЕСЕНИЕ ИЗМЕНЕНИЙ В ПРАВИЛА ЗЕМЛЕПОЛЬЗОВАНИЯ И ЗАСТРОЙКИ

КАРТА ГРАДОСТРОИТЕЛЬНОГО ЗОНИРОВАНИЯ ГОРОДА ЗЛАТОУСТА

 

- ГРАНИЦЫ:**
- ГОРОДСКОГО ОКРУГА
  - НАСЕЛЕННОГО ПУНКТА
  - ГРАНИЦЫ ТЕРРИТОРИАЛЬНЫХ ЗОН
- ОБОЗНАЧЕНИЕ ТЕРРИТОРИАЛЬНОЙ ЗОНЫ НА ПЛАНЕ:**
- Ж1 ВИД ТЕРРИТОРИАЛЬНОЙ ЗОНЫ
- ВИДЫ ТЕРРИТОРИАЛЬНЫХ ЗОН:**
- Ж1 ЗОНА ЗАСТРОЙКИ ИНДИВИДУАЛЬНЫМИ ЖИЛЬНЫМИ ДОМАМИ
  - Ж2 ЗОНА ЗАСТРОЙКИ МАЛОЭТАЖНЫМИ ЖИЛЬНЫМИ ДОМАМИ
  - Ж3 ЗОНА ЗАСТРОЙКИ СРЕДНЕЭТАЖНЫМИ ЖИЛЬНЫМИ ДОМАМИ
  - Ж4 ЗОНА ЗАСТРОЙКИ МНОГОЭТАЖНЫМИ ЖИЛЬНЫМИ ДОМАМИ
  - О-1 МНОГОФУНКЦИОНАЛЬНАЯ ОБЩЕСТВЕННО-ДЕЛОВАЯ ЗОНА
  - О-2 ЗОНА СМЕШАННОЙ И ОБЩЕСТВЕННО-ДЕЛОВОЙ ЗАСТРОЙКИ
  - П1 ПРОИЗВОДСТВЕННАЯ ЗОНА
  - П2 КОММУНАЛЬНО-СКЛАДСКАЯ ЗОНА
  - И ЗОНА ИНЖЕНЕРНОЙ ИНФРАСТРУКТУРЫ
  - Т ЗОНА ТРАНСПОРТНОЙ ИНФРАСТРУКТУРЫ
  - Ск2 ЗОНА, ЗАНЯТА ОБЪЕКТАМИ СЕЛЬСКОХОЗЯЙСТВЕННОГО НАЗНАЧЕНИЯ
  - Ск3 ЗОНА ВЕДЕНИЯ САДОВОДСТВА И ОГОРОДНИЧЕСТВА
  - Р1 ЗОНА РЕКРЕАЦИОННОГО НАЗНАЧЕНИЯ
  - Р2 ЗОНА ГОРОДСКИХ ЛЕСОВ
  - Сн1 ЗОНА КЛАДЕЙЩИ
  - Сн2 ЗОНА СКЛАДИРОВАНИЯ И ЗАХОРОНЕНИЯ ОТХОДОВ
  - Сн3 ЗОНА РЕЖИМНЫХ ТЕРРИТОРИЙ
  - ЛЕСА
  - ВОДНЫЕ ОБЪЕКТЫ
  - ТЕРРИТОРИИ КОМПЛЕКСНОГО РАЗВИТИЯ
- ЗОНЫ С ОСОБЫМИ УСЛОВИЯМИ ИСПОЛЬЗОВАНИЯ ТЕРРИТОРИИ:**
- НАЦИОНАЛЬНЫЙ ПАРК
  - ПАМЯТНИК ПРИРОДЫ
  - САНИТАРНО-ЗАЩИТНЫЕ ЗОНЫ
  - САНИТАРНЫЙ РАЗРЫВ ОТ ЖЕЛЕЗНОЙ ДОРОГИ ДО ЖИЛОЙ ЗАСТРОЙКИ
  - ЗОНА МИНИМАЛЬНО ДОПУСТИМЫХ РАССТОЯНИЙ ОТ ГАЗОПРОВОДА
  - ОХРАННЫЕ ЗОНЫ
  - ЗАЩИТНАЯ ЗОНА ОБЪЕКТА КУЛЬТУРНОГО НАСЛЕДИЯ
  - ГРАНИЦА ТЕРРИТОРИИ ОБЪЕКТА КУЛЬТУРНОГО НАСЛЕДИЯ
  - ЗОНА САНИТАРНОЙ ОХРАНЫ 1 ПОЯСА ИСТОЧНИКА ВОДОСНАБЖЕНИЯ
  - ЗОНА САНИТАРНОЙ ОХРАНЫ 2 ПОЯСА ИСТОЧНИКА ВОДОСНАБЖЕНИЯ
  - ЗОНА САНИТАРНОЙ ОХРАНЫ 3 ПОЯСА ИСТОЧНИКА ВОДОСНАБЖЕНИЯ
  - ПРИБРЕЖНАЯ ЗАЩИТНАЯ ПОЛОСА
  - ВОДООХРАННЫЕ ЗОНЫ
  - ЗОНА ЗАПОЛНЕНИЯ
  - ЗОНА ПОДТОПЛЕНИЯ
  - ОХРАННАЯ ЗОНА СТАЦИОНАРНЫХ ПУНКТОВ НАБЛЮДЕНИЯ ЗА СОСТОЯНИЕМ ОКРУЖАЮЩЕЙ СРЕДЫ, ЕЕ ЗАГРЯЗНЕНИЕМ

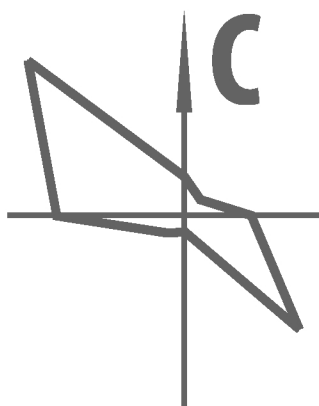

МАСШТАБ 1:15 000  
В 1 сантиметре 150 метров

ЧЕЛЯБИНСК

ГРАЖДАНПРОЕКТ

ОК ГОЛОВНОЙ ПРОЕКТНЫЙ ИНСТИТУТ

ЧЕЛЯБИНСК

ВЫПОЛНЕНИЕ РАБОТ ПО ВНЕСЕНИЮ ИЗМЕНЕНИЙ В ГЕНЕРАЛЬНЫЙ ПЛАН И В ПРАВИЛА ЗЕМЛЕПОЛЬЗОВАНИЯ И ЗАСТРОЙКИ ЗЛАТОУСТОВСКОГО ГОРОДСКОГО ОКРУГА

ВНЕСЕНИЕ ИЗМЕНЕНИЙ В ПРАВИЛА ЗЕМЛЕПОЛЬЗОВАНИЯ И ЗАСТРОЙКИ ЗЛАТОУСТОВСКОГО ГОРОДСКОГО ОКРУГА

КАРТА ГРАДОСТРОИТЕЛЬНОГО ЗОНИРОВАНИЯ ГОРОДА ЗЛАТОУСТА

ПРЕДСЕДАТЕЛЬ (ДИРЕКТОР) КООПЕРАТИВА

КУРНОВ С.П.

ОТДЕЛ ГЕНЕРАЛЬНОГО ПЛАНА

НАЧАЛЬНИК ОТДЕЛА  
ГЛАВНЫЙ ИНЖЕНЕР ПРОЕКТА  
ГЛАВНЫЙ АРХИТЕКТОР ПРОЕКТА

КОЖЕВНИКОВ А.М.  
ПОПОВ А.Е.  
ЖУКОВА Т.Н.

ШИФР 150-23-11

ЧЕЛЯБИНСК

2023