

Схема расположения листов в карте размещения рекламных конструкций
допустимых к установке на территории Златоустовского городского округа



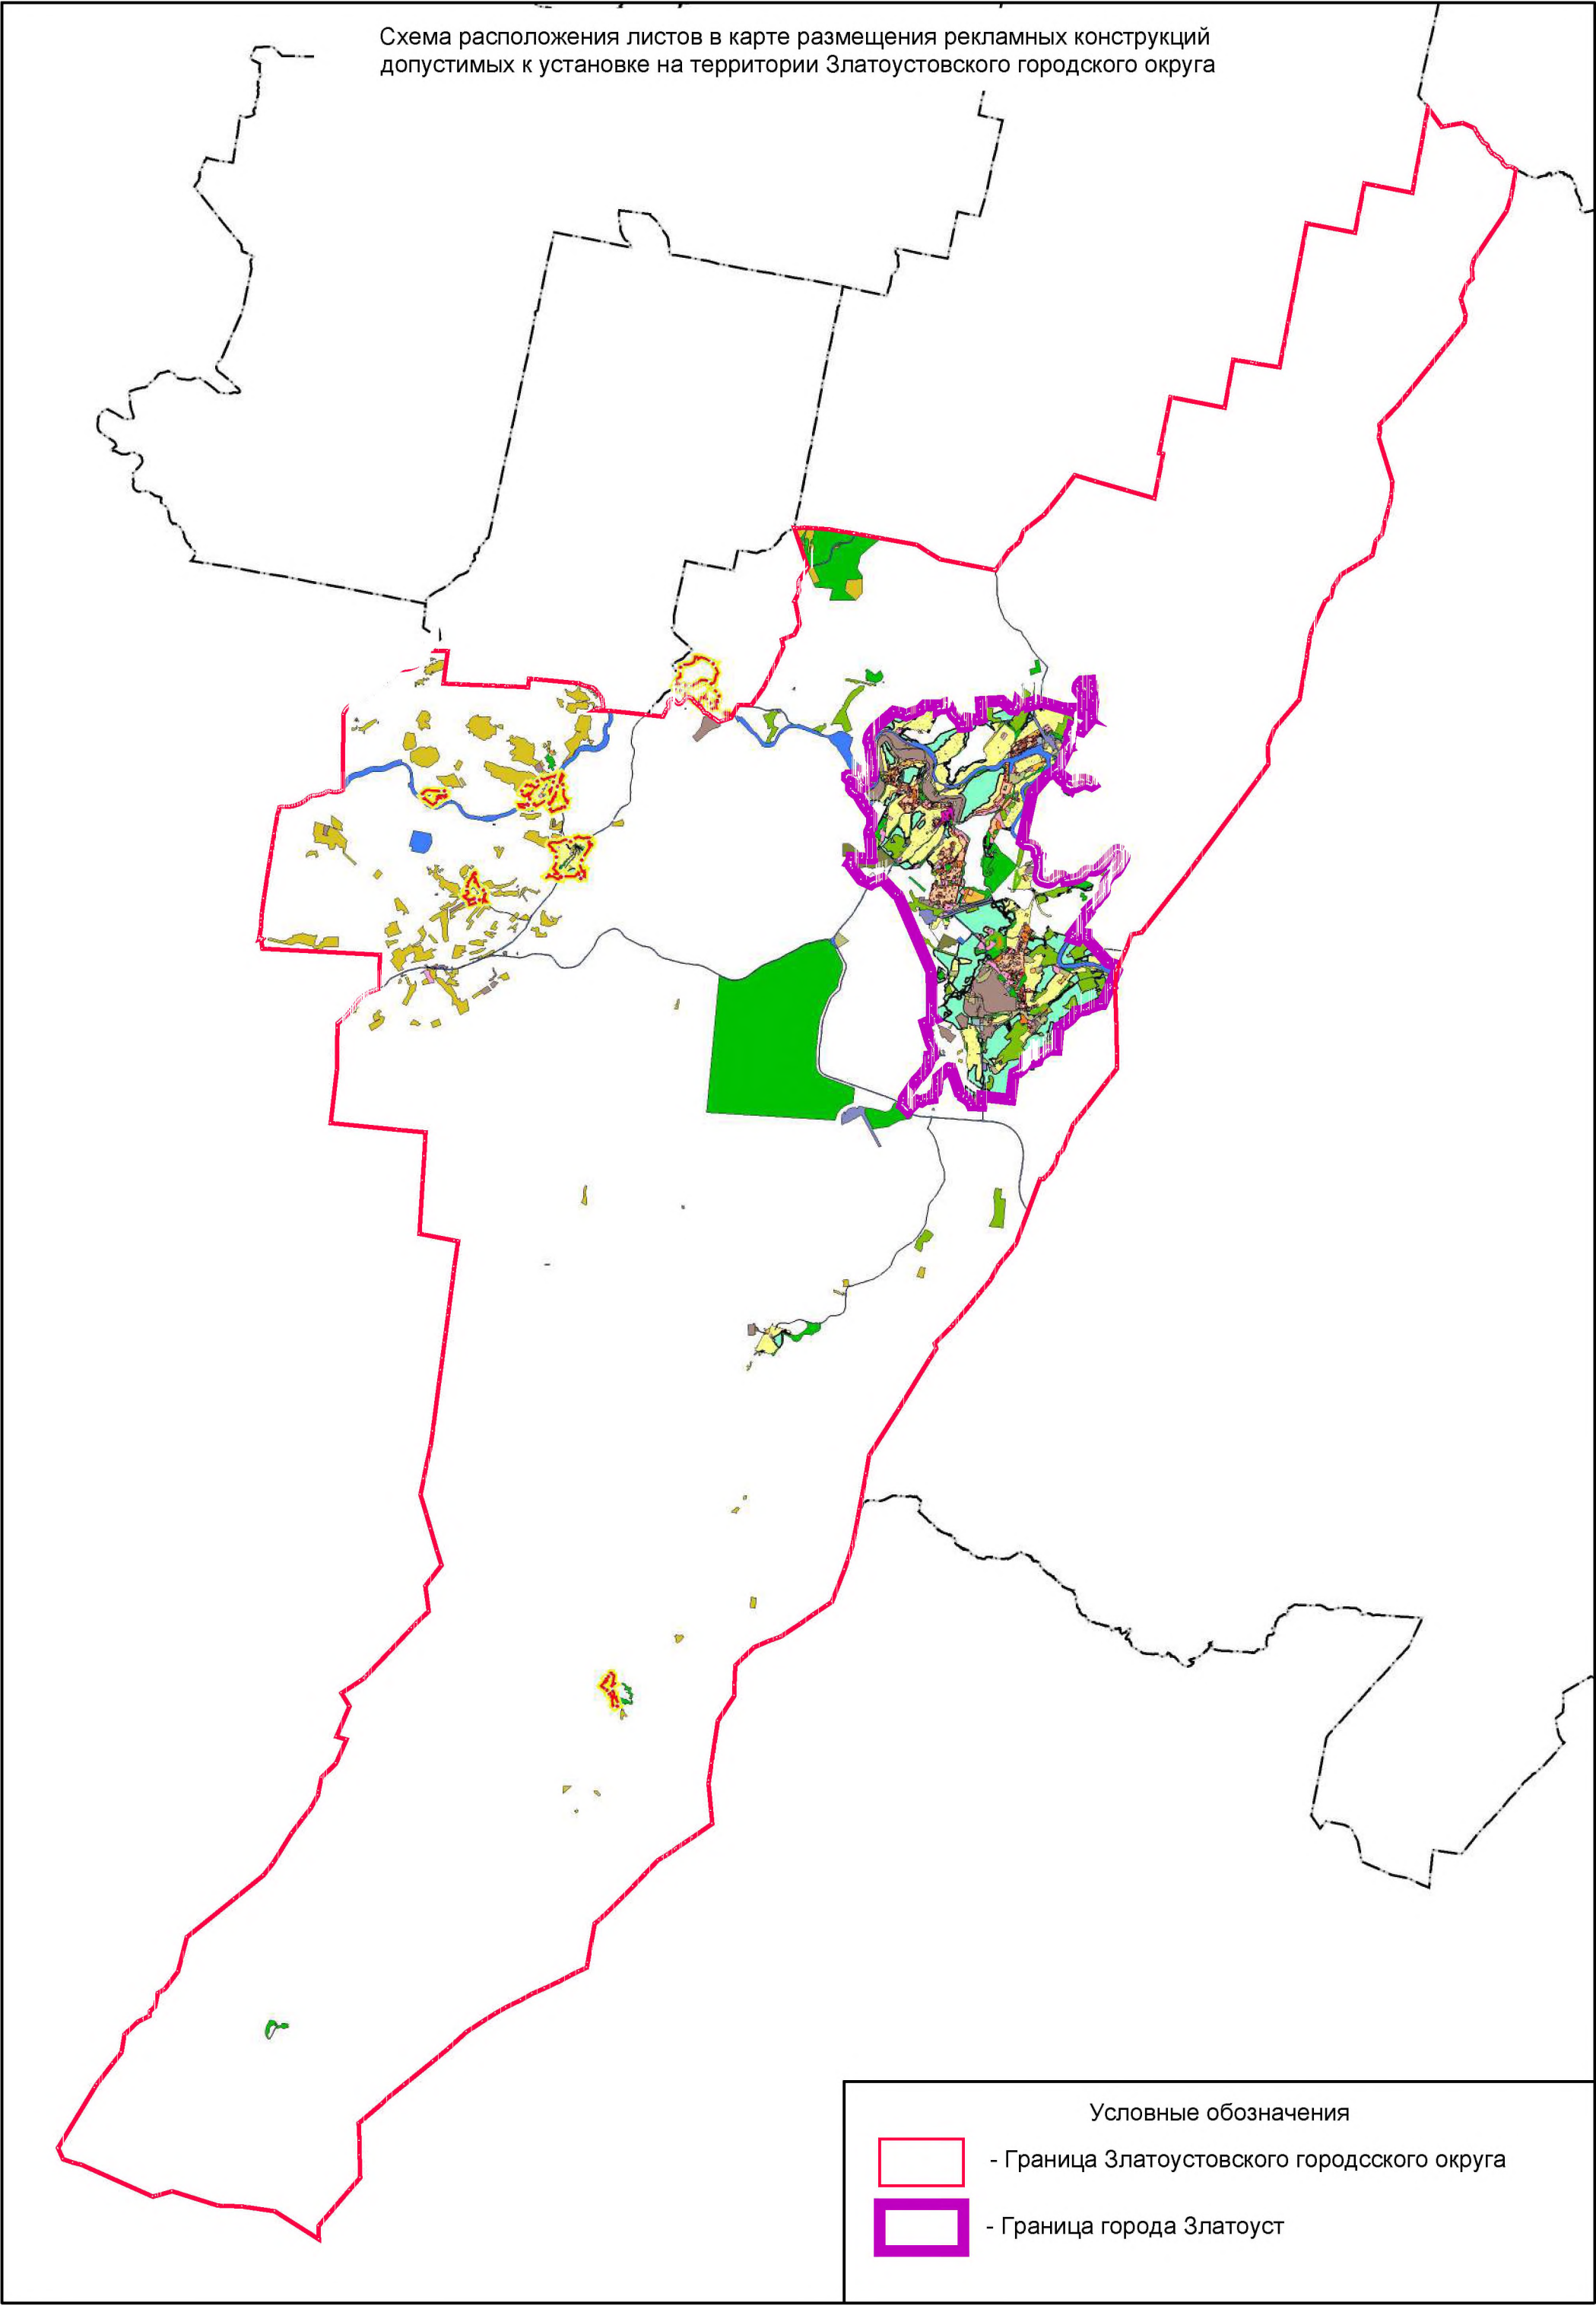


Схема расположения листов в карте размещения рекламных конструкций допустимых к установке на территории Златоустовского городского округа

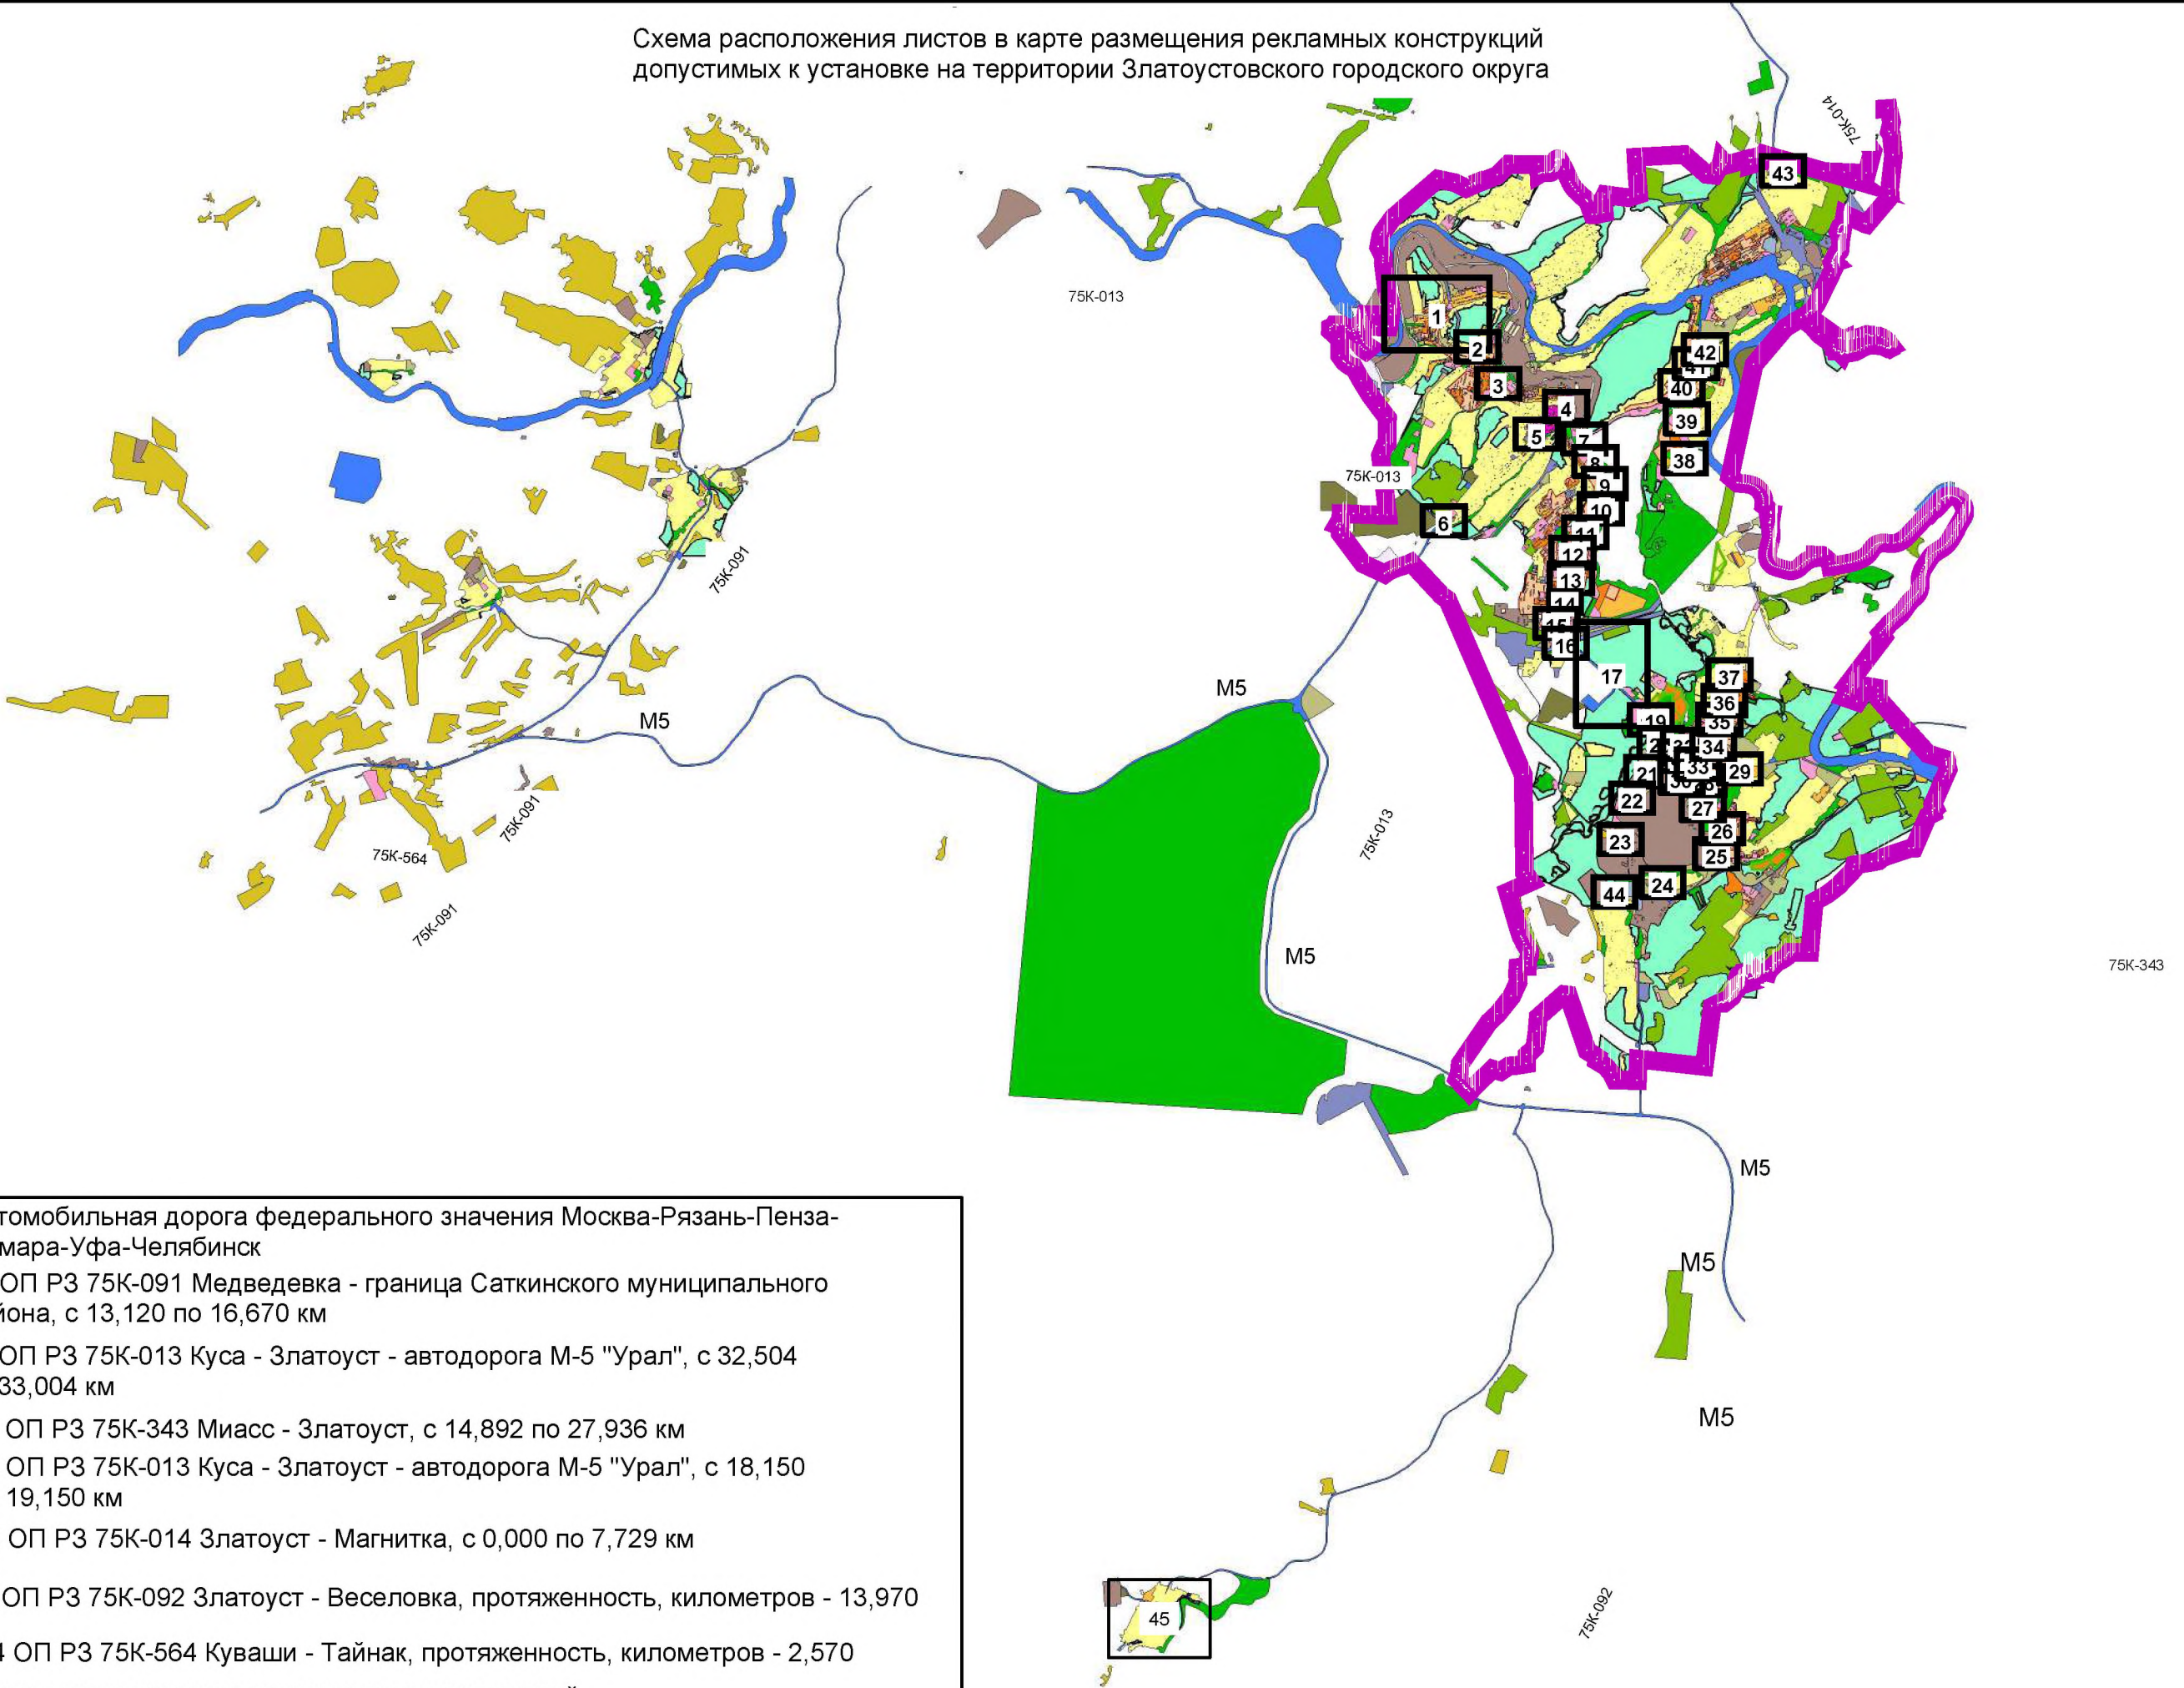

M5	Автомобильная дорога федерального значения Москва-Рязань-Пенза-Самара-Уфа-Челябинск
75K-091	74 ОП РЗ 75K-091 Медведовка - граница Саткинского муниципального района, с 13,120 по 16,670 км
75K-013	74 ОП РЗ 75K-013 Куса - Златоуст - автодорога М-5 "Урал", с 32,504 по 33,004 км
75K-343	74 ОП РЗ 75K-343 Миасс - Златоуст, с 14,892 по 27,936 км
75K-013	74 ОП РЗ 75K-013 Куса - Златоуст - автодорога М-5 "Урал", с 18,150 по 19,150 км
75K-014	74 ОП РЗ 75K-014 Златоуст - Магнитка, с 0,000 по 7,729 км
75K-092	74 ОП РЗ 75K-092 Златоуст - Веселовка, протяженность, километров - 13,970
75K-564	74 ОП РЗ 75K-564 Куваши - Тайнак, протяженность, километров - 2,570
12	листы схемы разещения рекламных конструкций


Схема расположения листов в карте размещения рекламных конструкций
допустимых к установке на территории Златоустовского городского округа

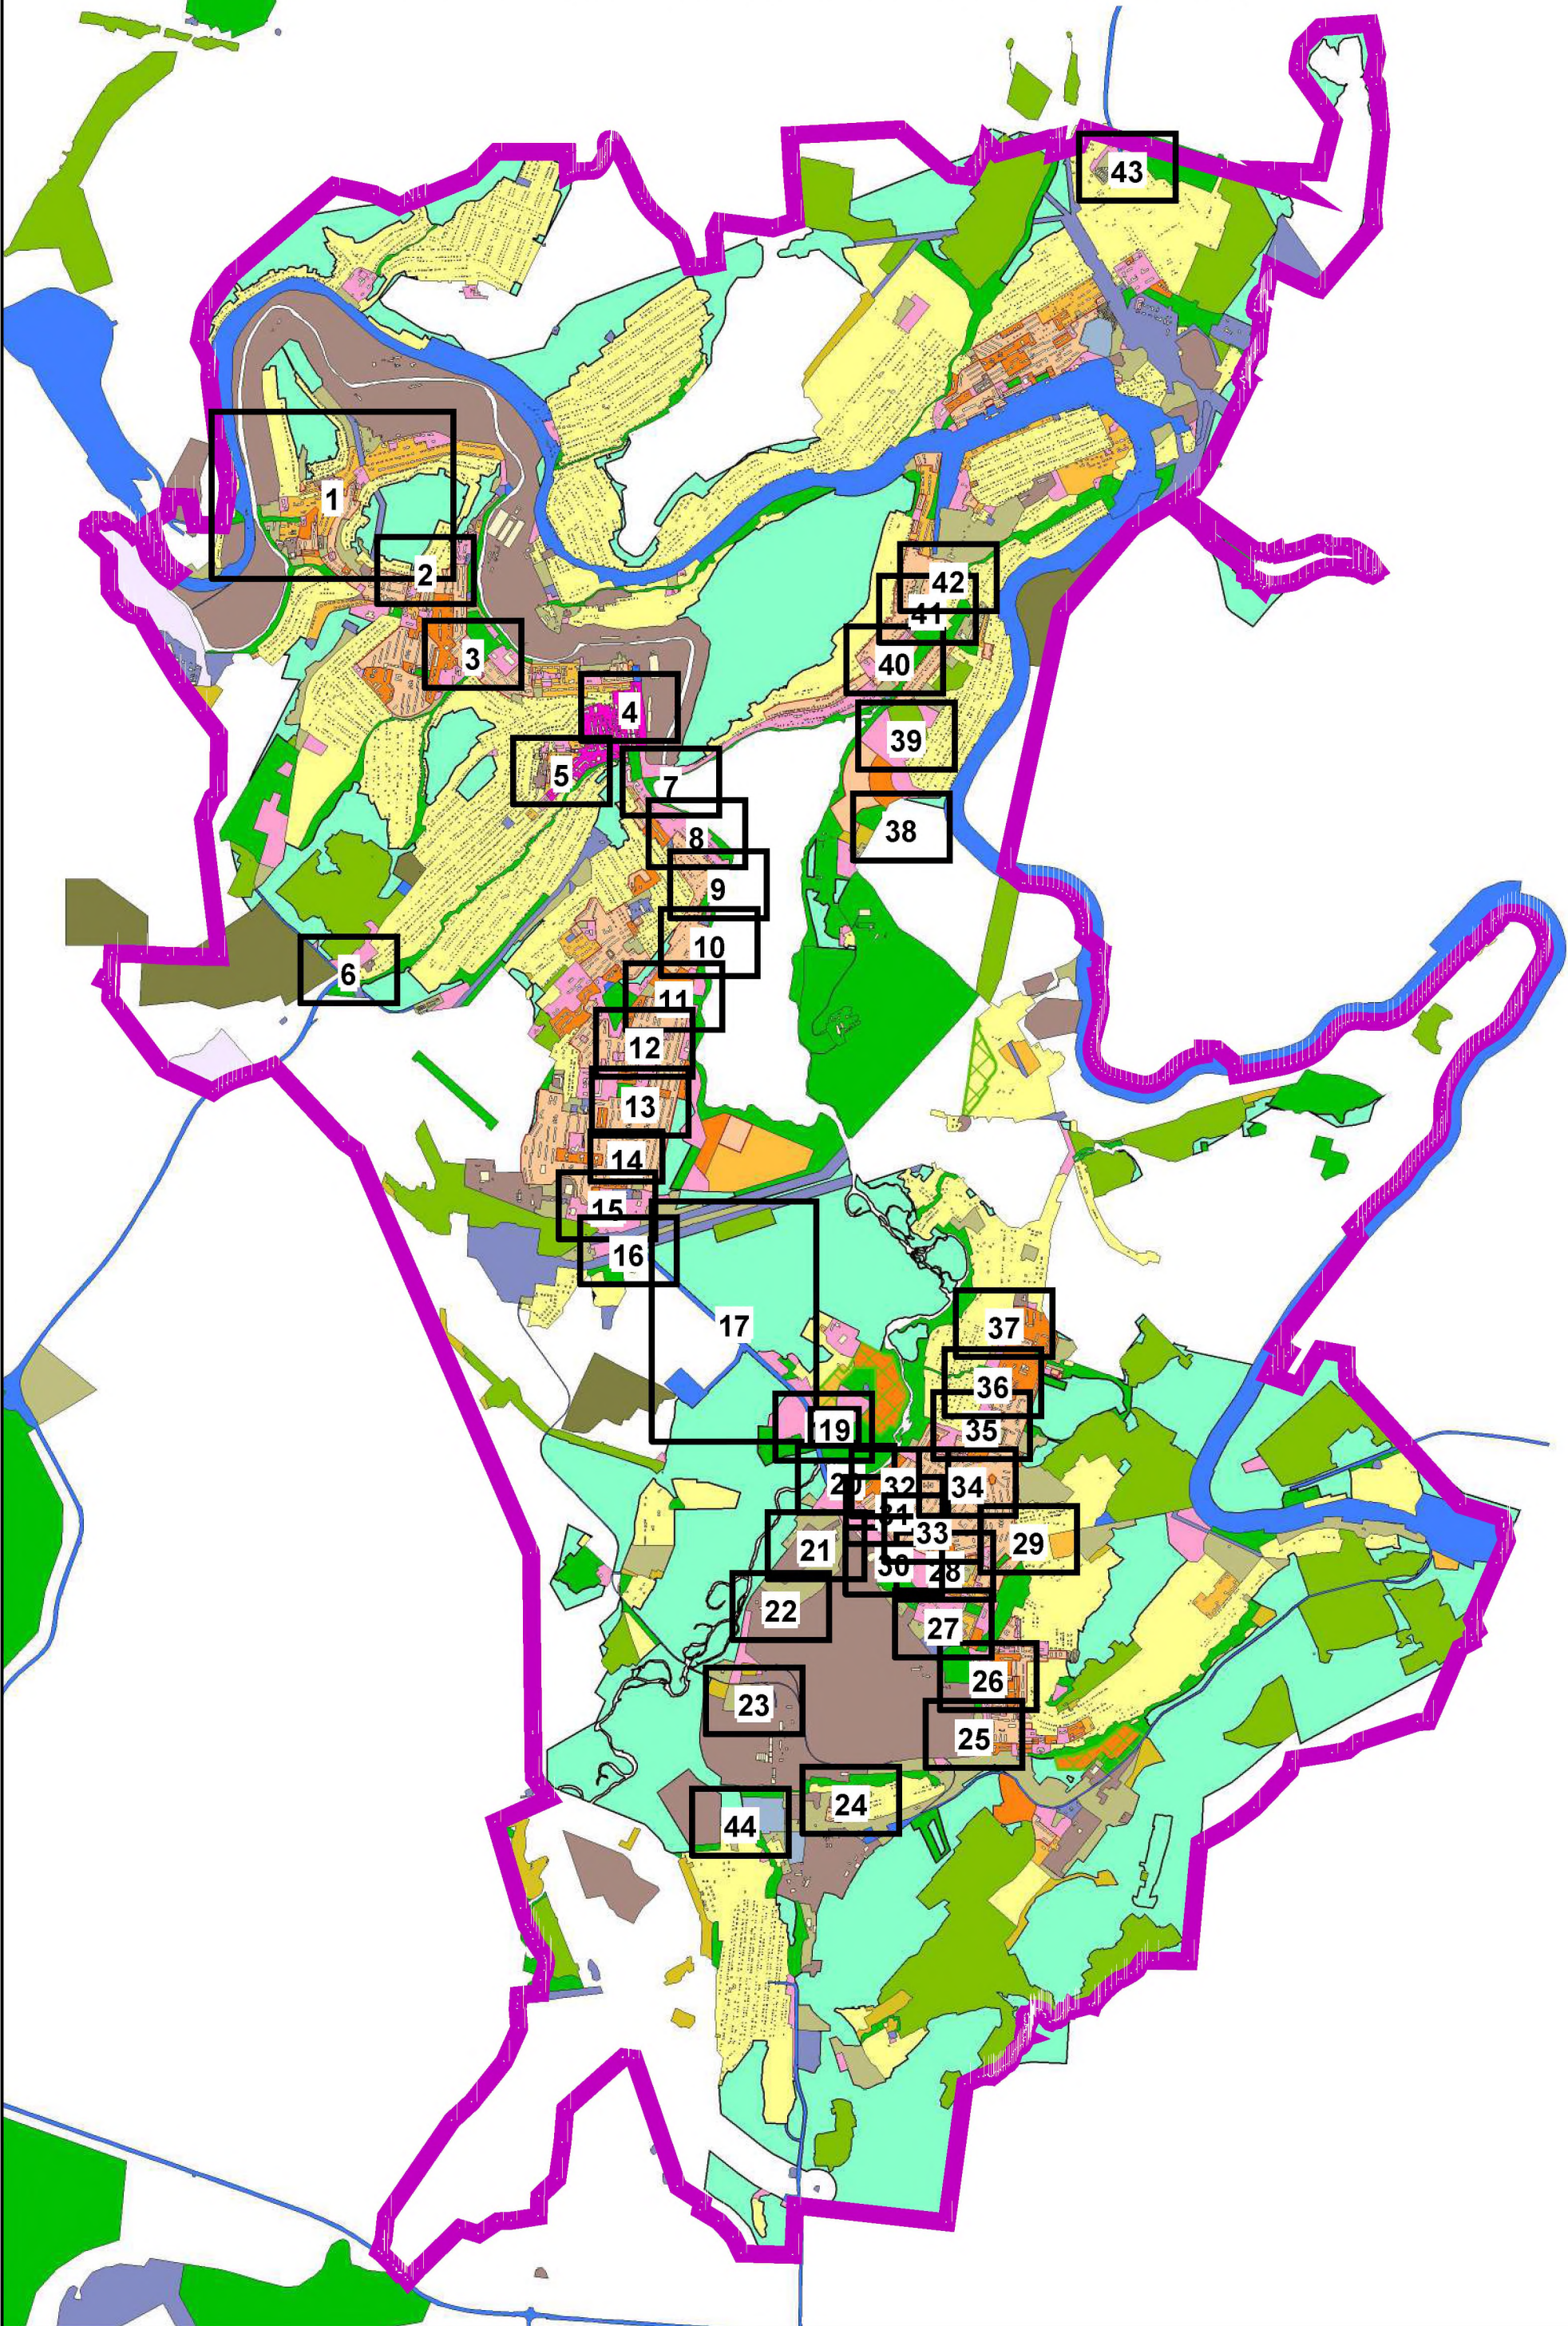





Карта размещения рекламных конструкций допустимых к установке на территории
Златоустовского городского округа



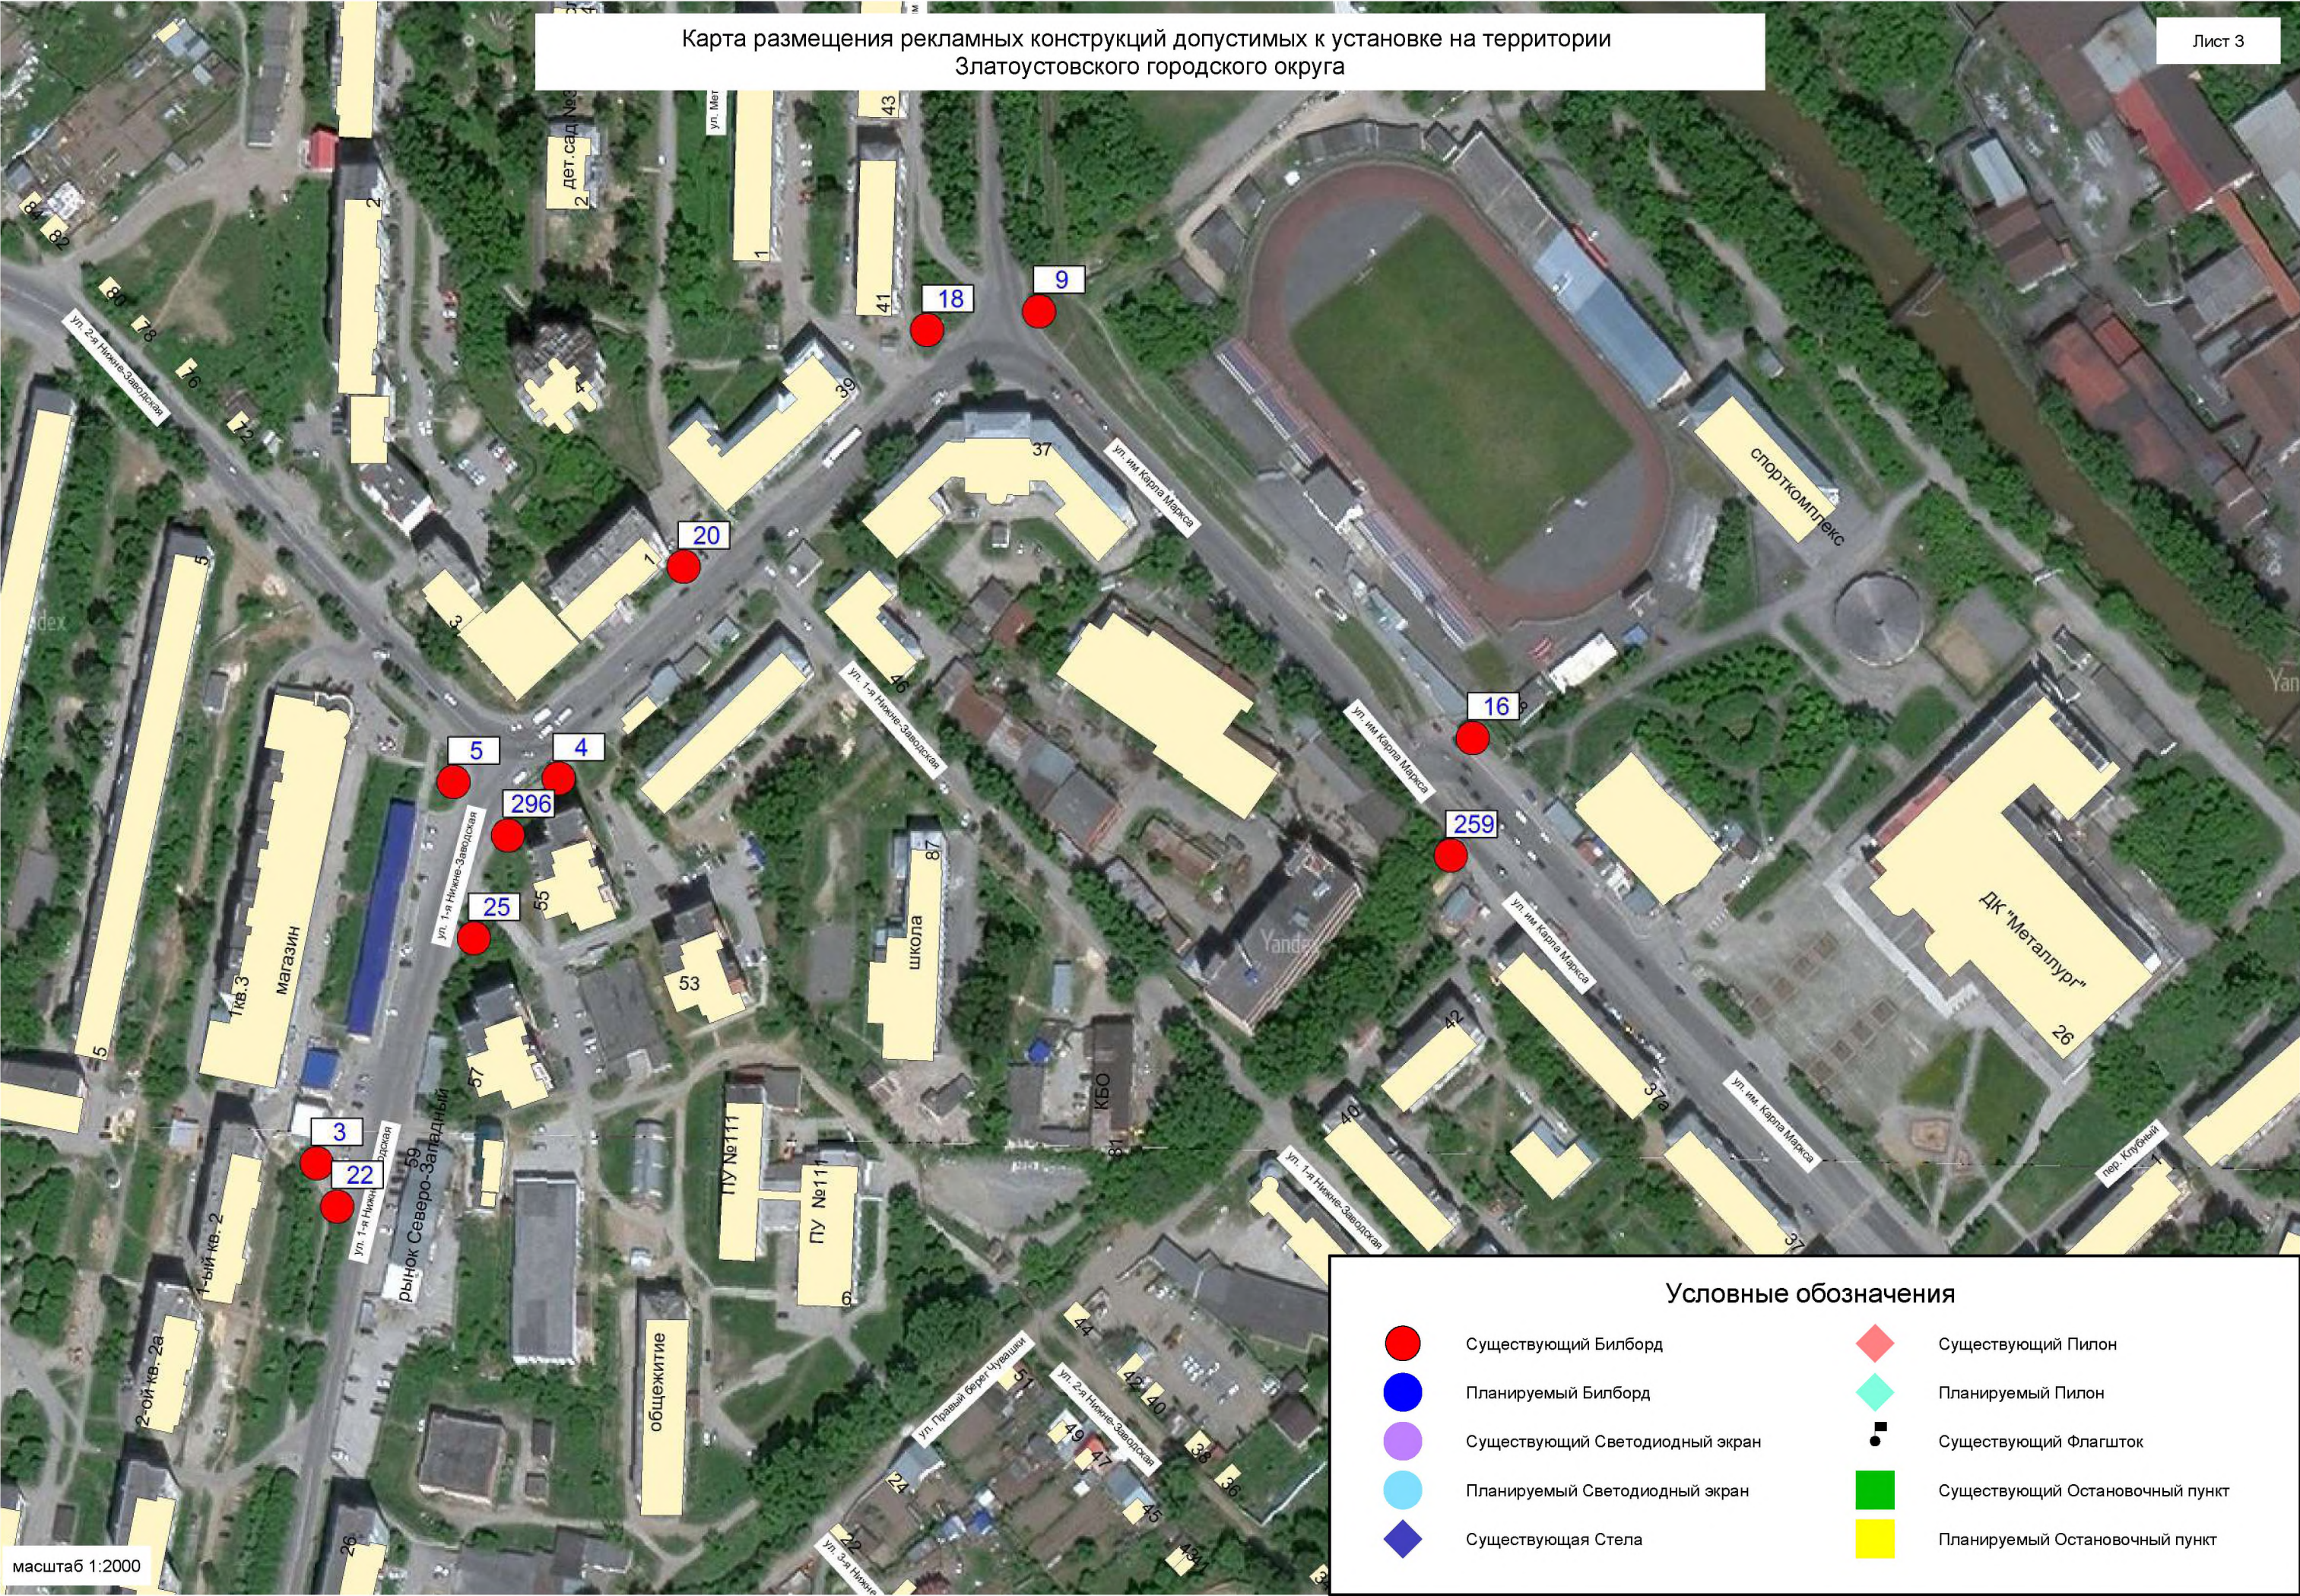


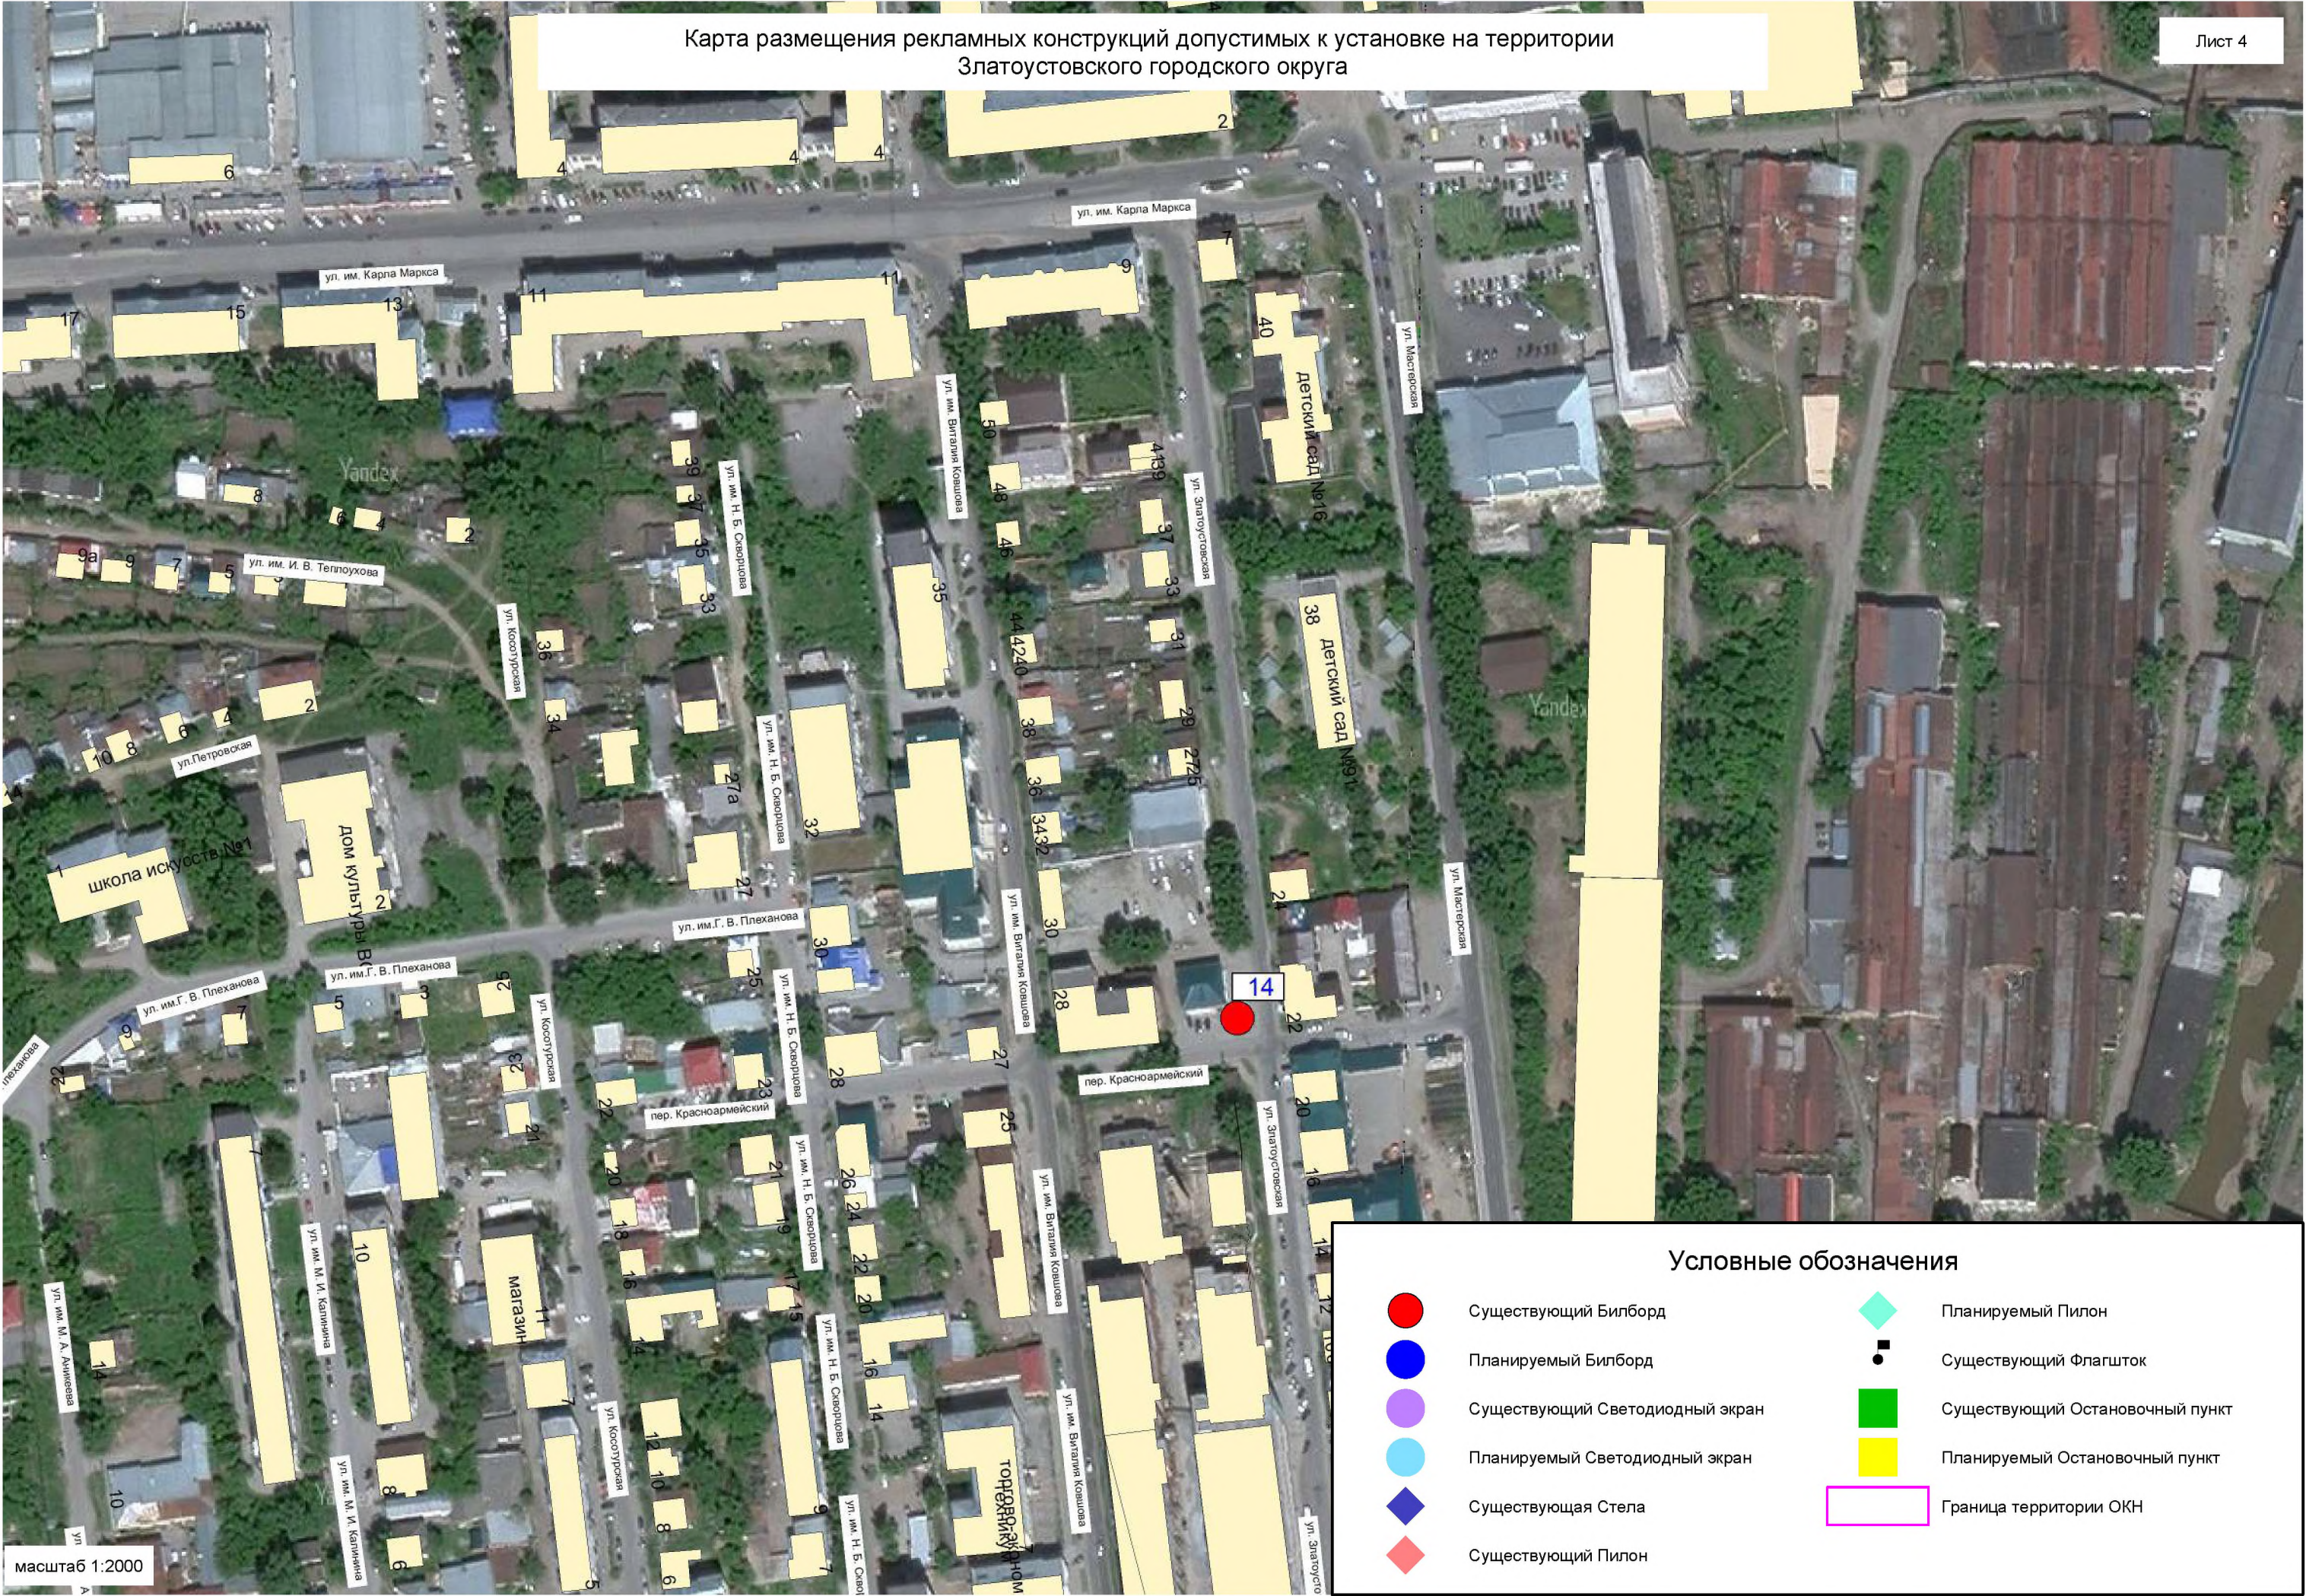

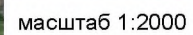




Карта размещения рекламных конструкций допустимых к установке на территории
Златоустовского городского округа

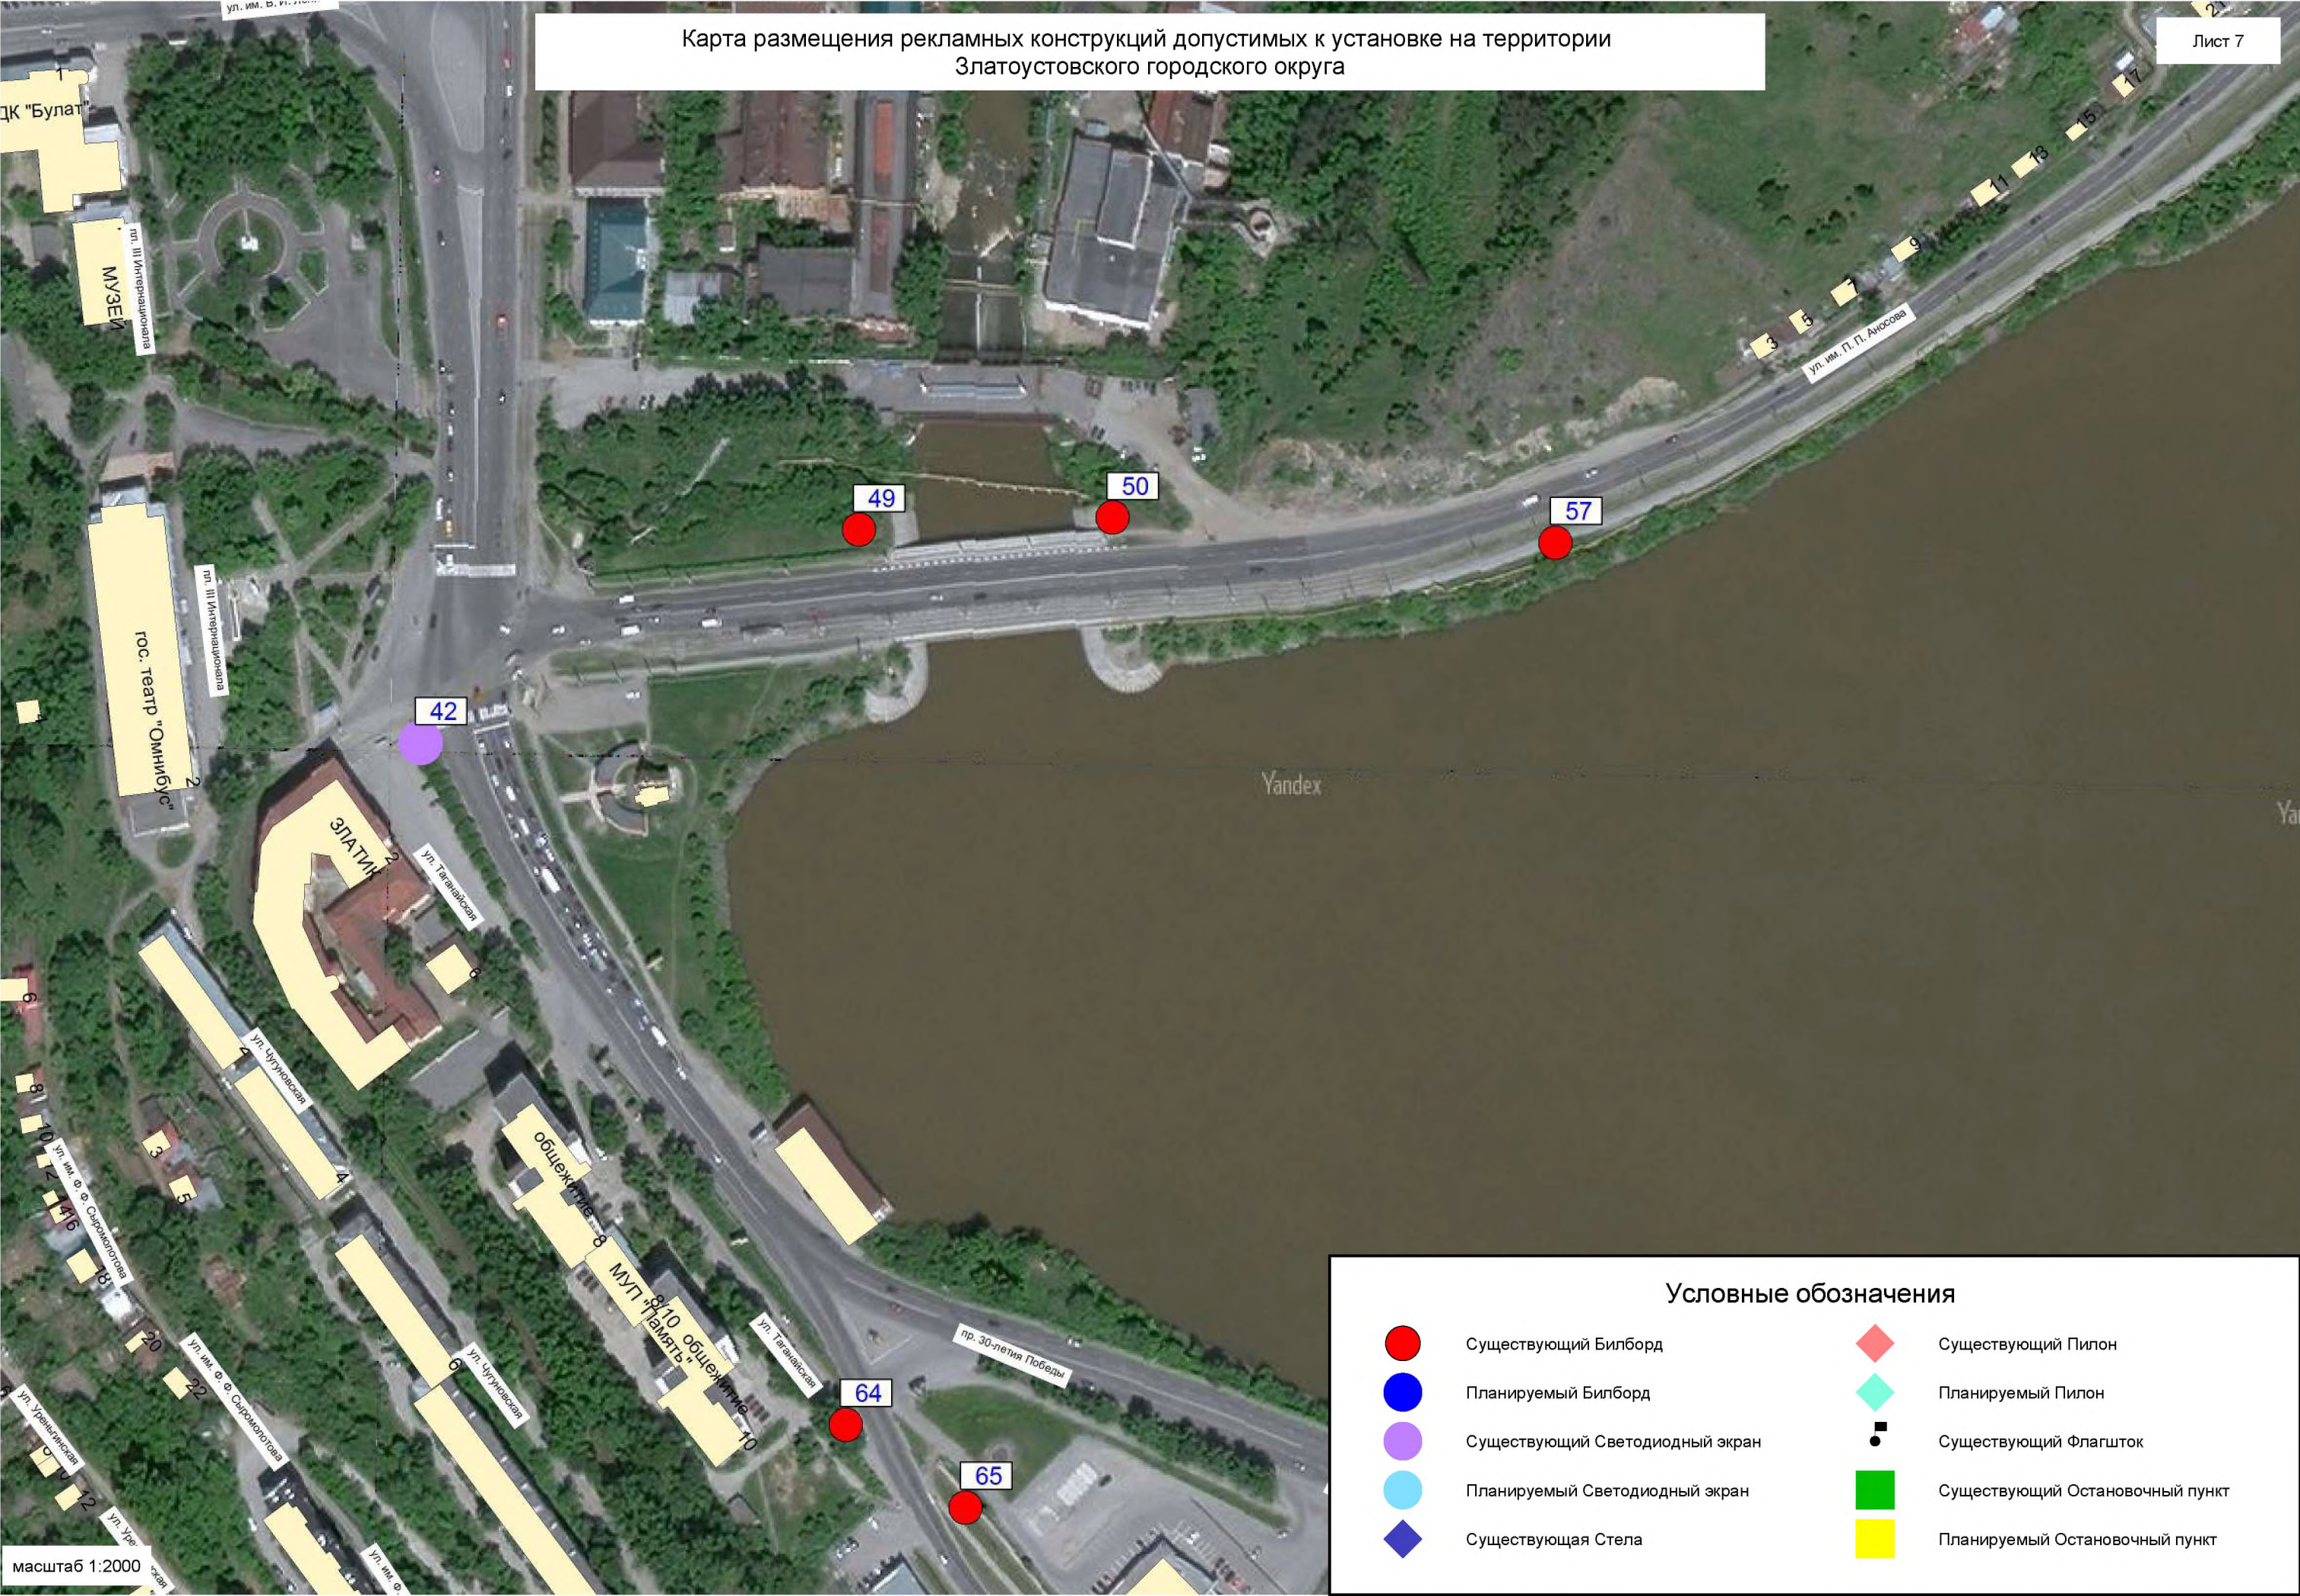






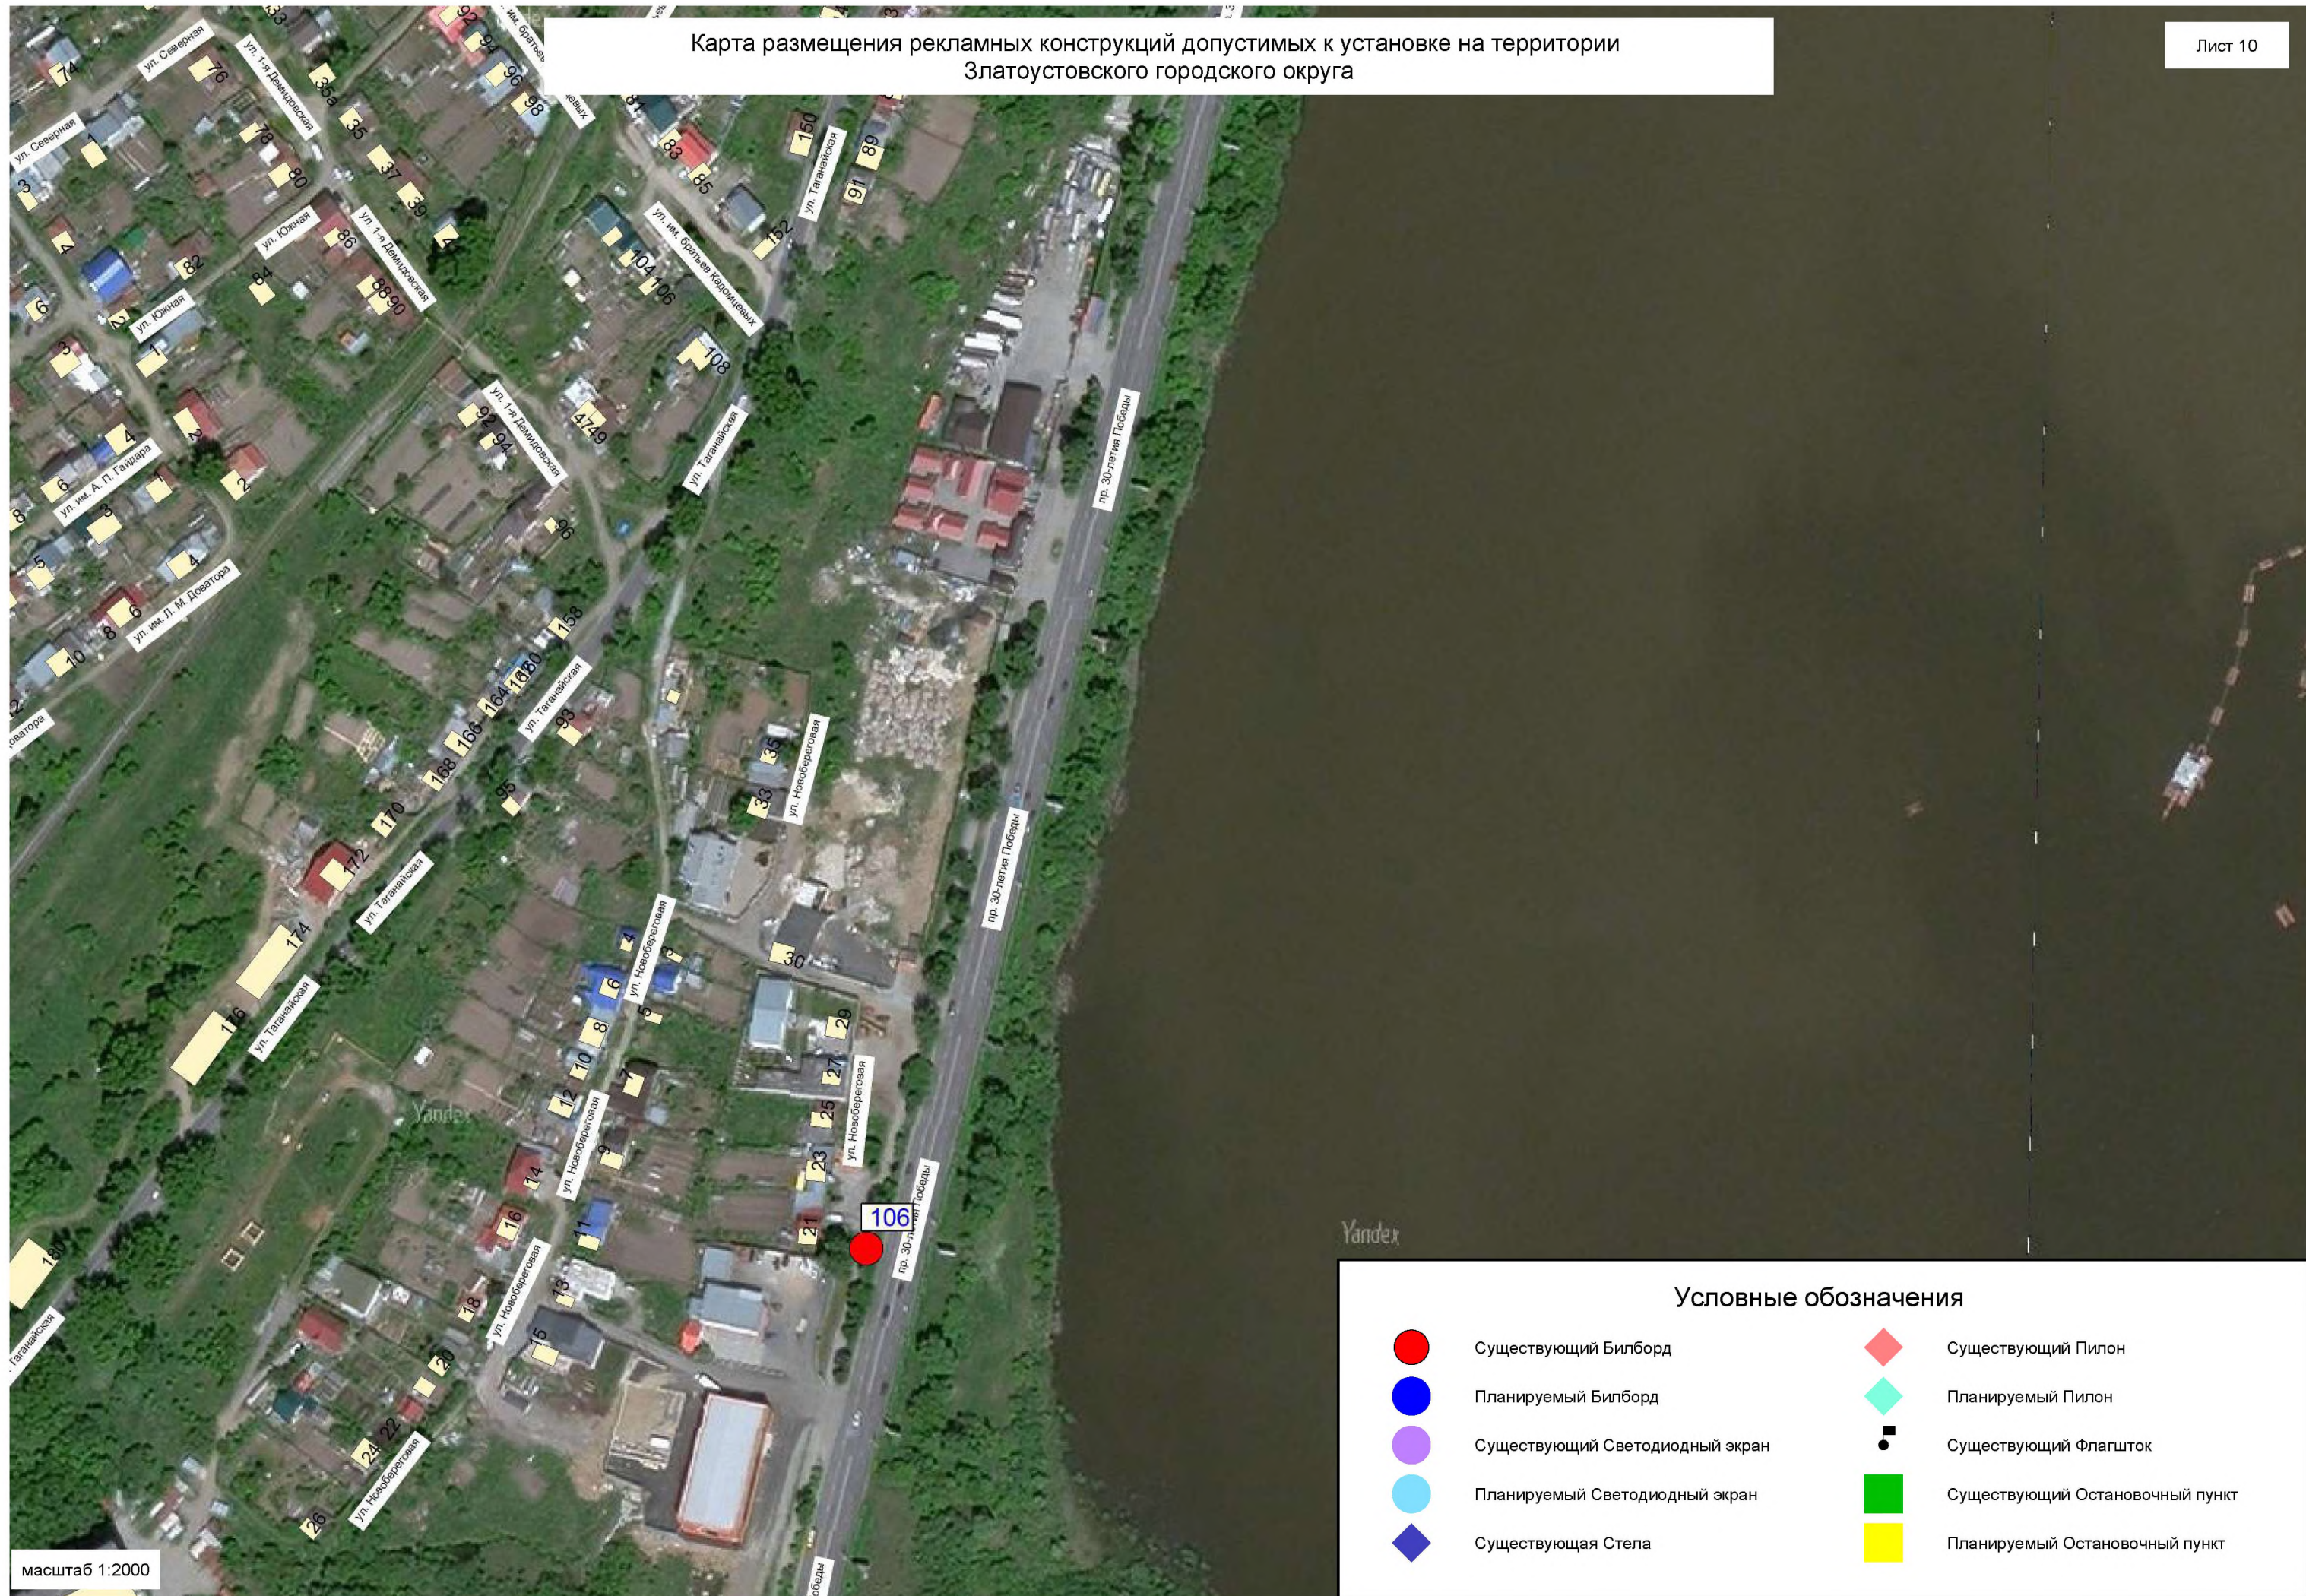

масштаб 1:2000

Условные обозначения

- | | | | |
|---|---------------------------------|---|---------------------------------|
|  | Существующий Билборд |  | Существующий Пилон |
|  | Планируемый Билборд |  | Планируемый Пилон |
|  | Существующий Светодиодный экран |  | Существующий Флагшток |
|  | Планируемый Светодиодный экран |  | Существующий Остановочный пункт |
|  | Существующая Стела |  | Планируемый Остановочный пункт |

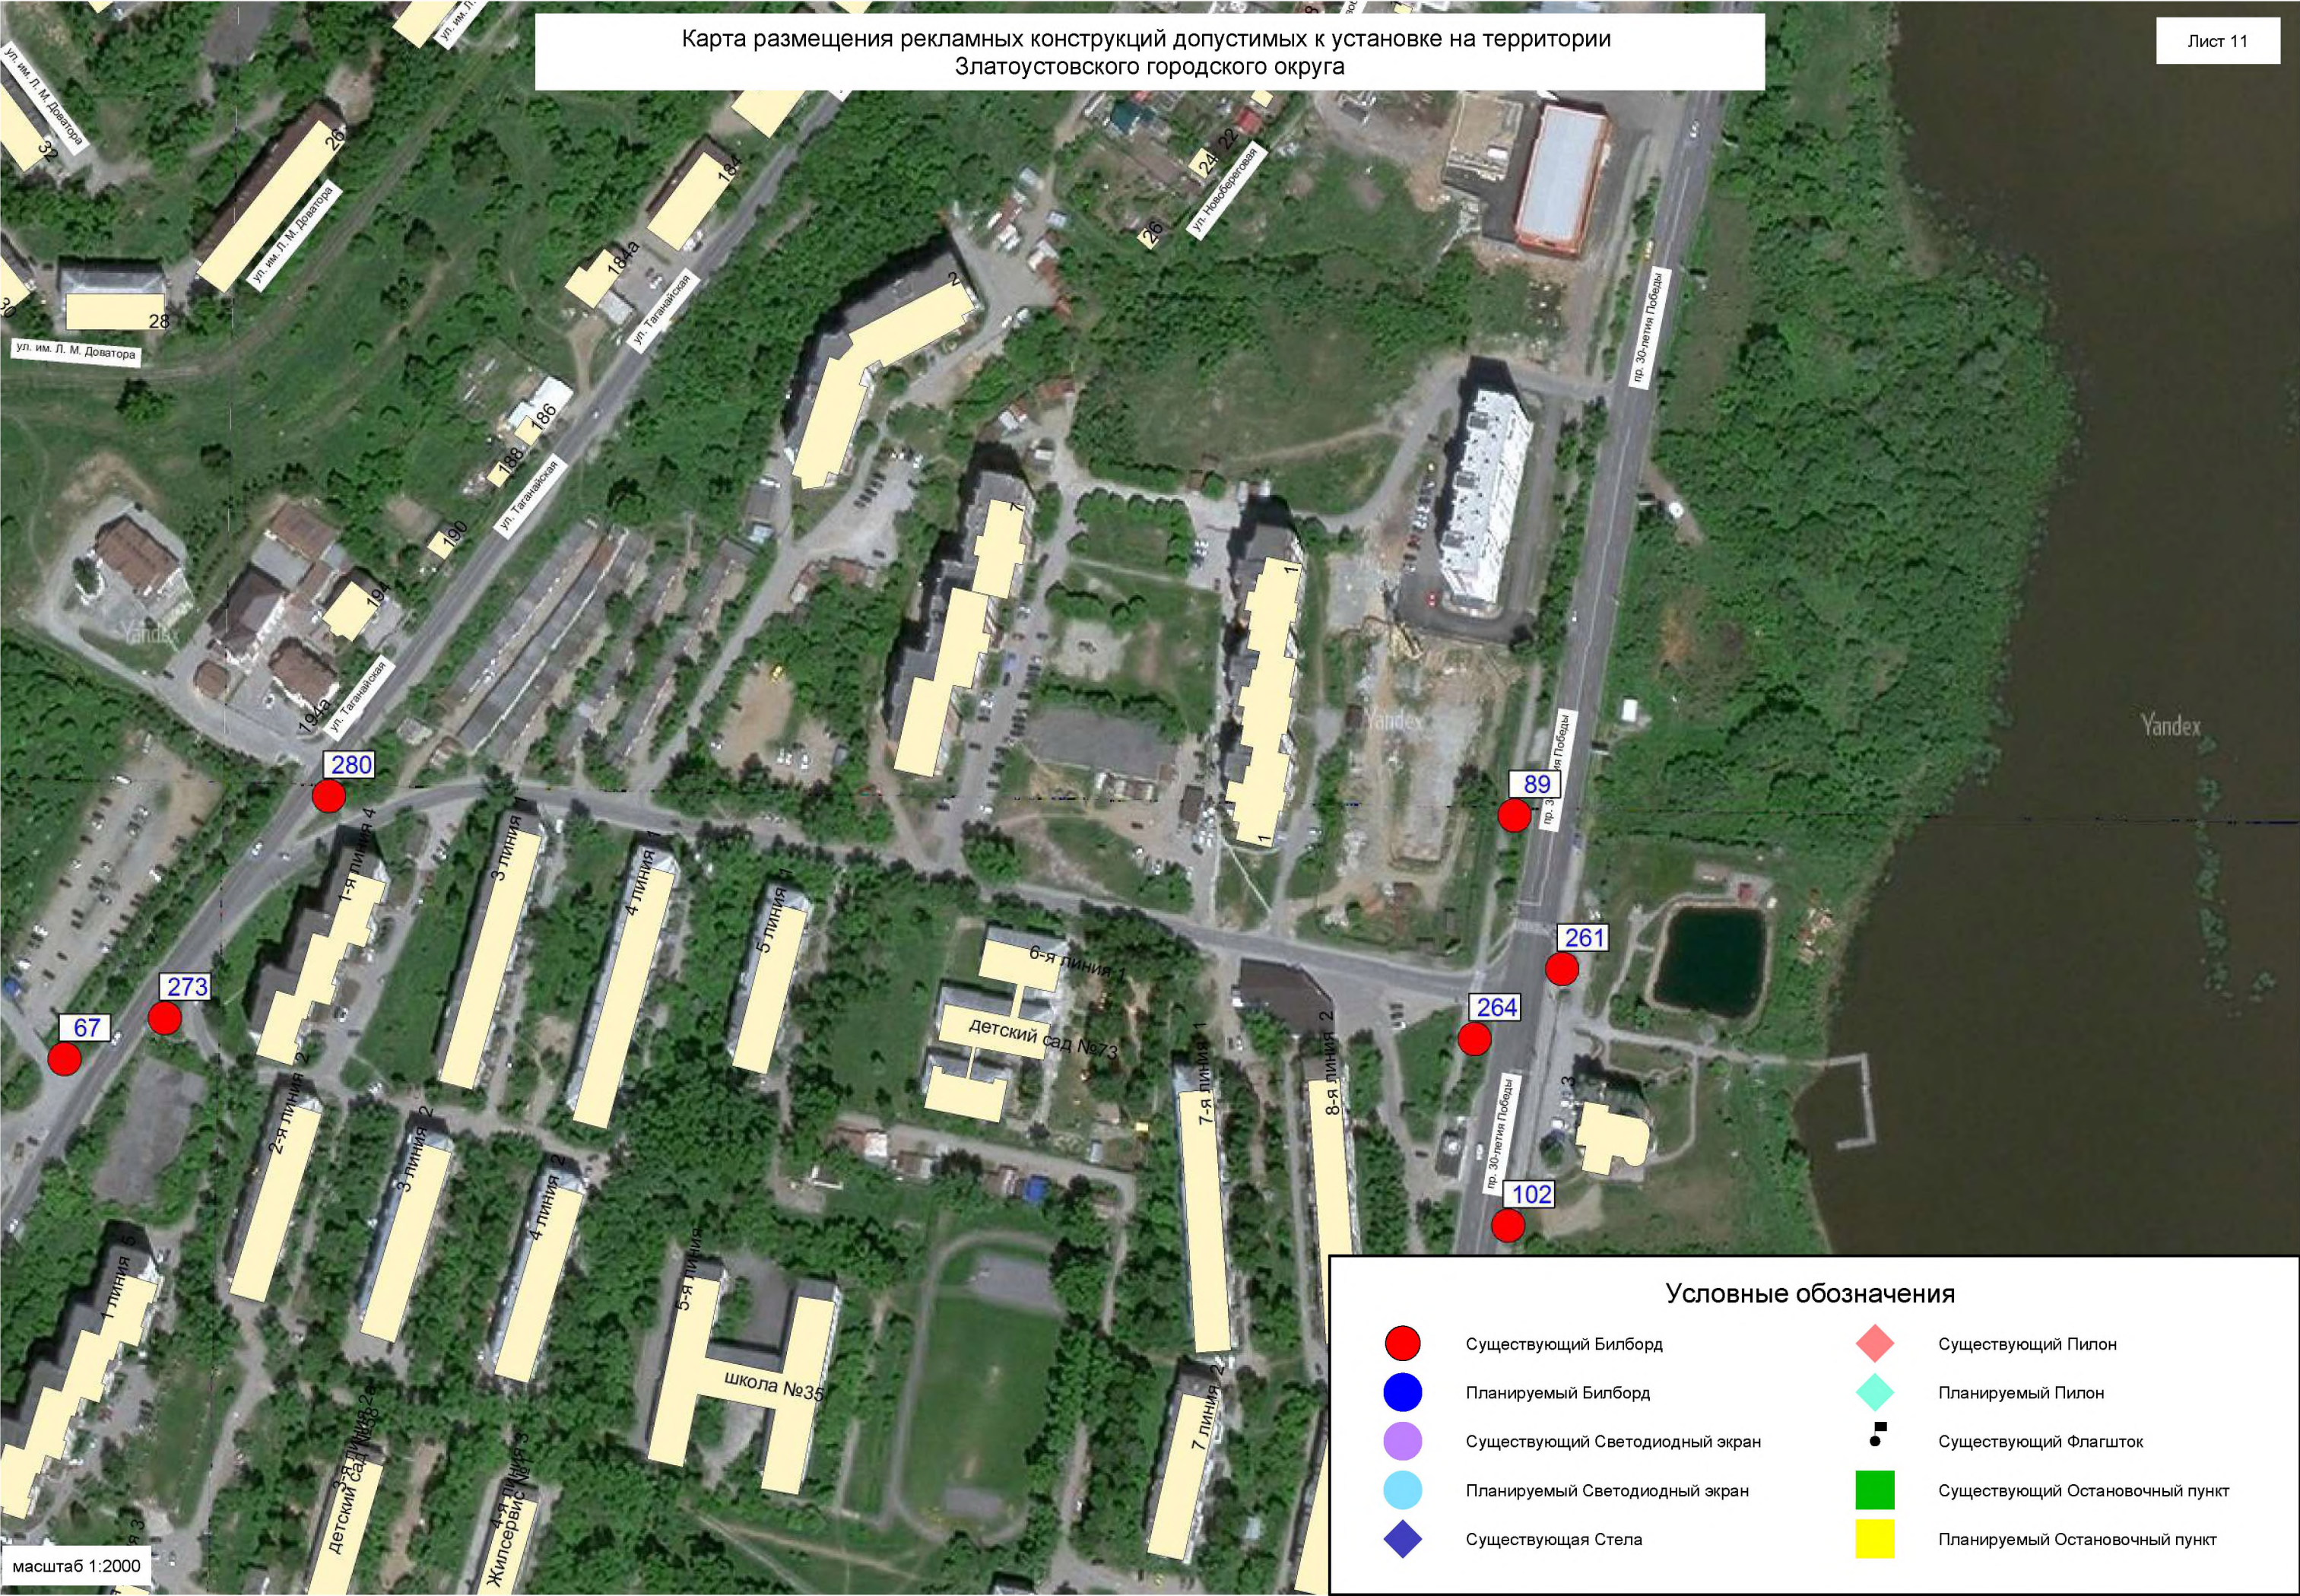

Карта размещения рекламных конструкций допустимых к установке на территории
Златоустовского городского округа

Условные обозначения

- | | | | |
|---|---------------------------------|---|---------------------------------|
|  | Существующий Билборд |  | Существующий Пилон |
|  | Планируемый Билборд |  | Планируемый Пилон |
|  | Существующий Светодиодный экран |  | Существующий Флагшток |
|  | Планируемый Светодиодный экран |  | Существующий Остановочный пункт |
|  | Существующая Стела |  | Планируемый Остановочный пункт |


Карта размещения рекламных конструкций допустимых к установке на территории
Златоустовского городского округа





Карта размещения рекламных конструкций допустимых к установке на территории
Златоустовского городского округа





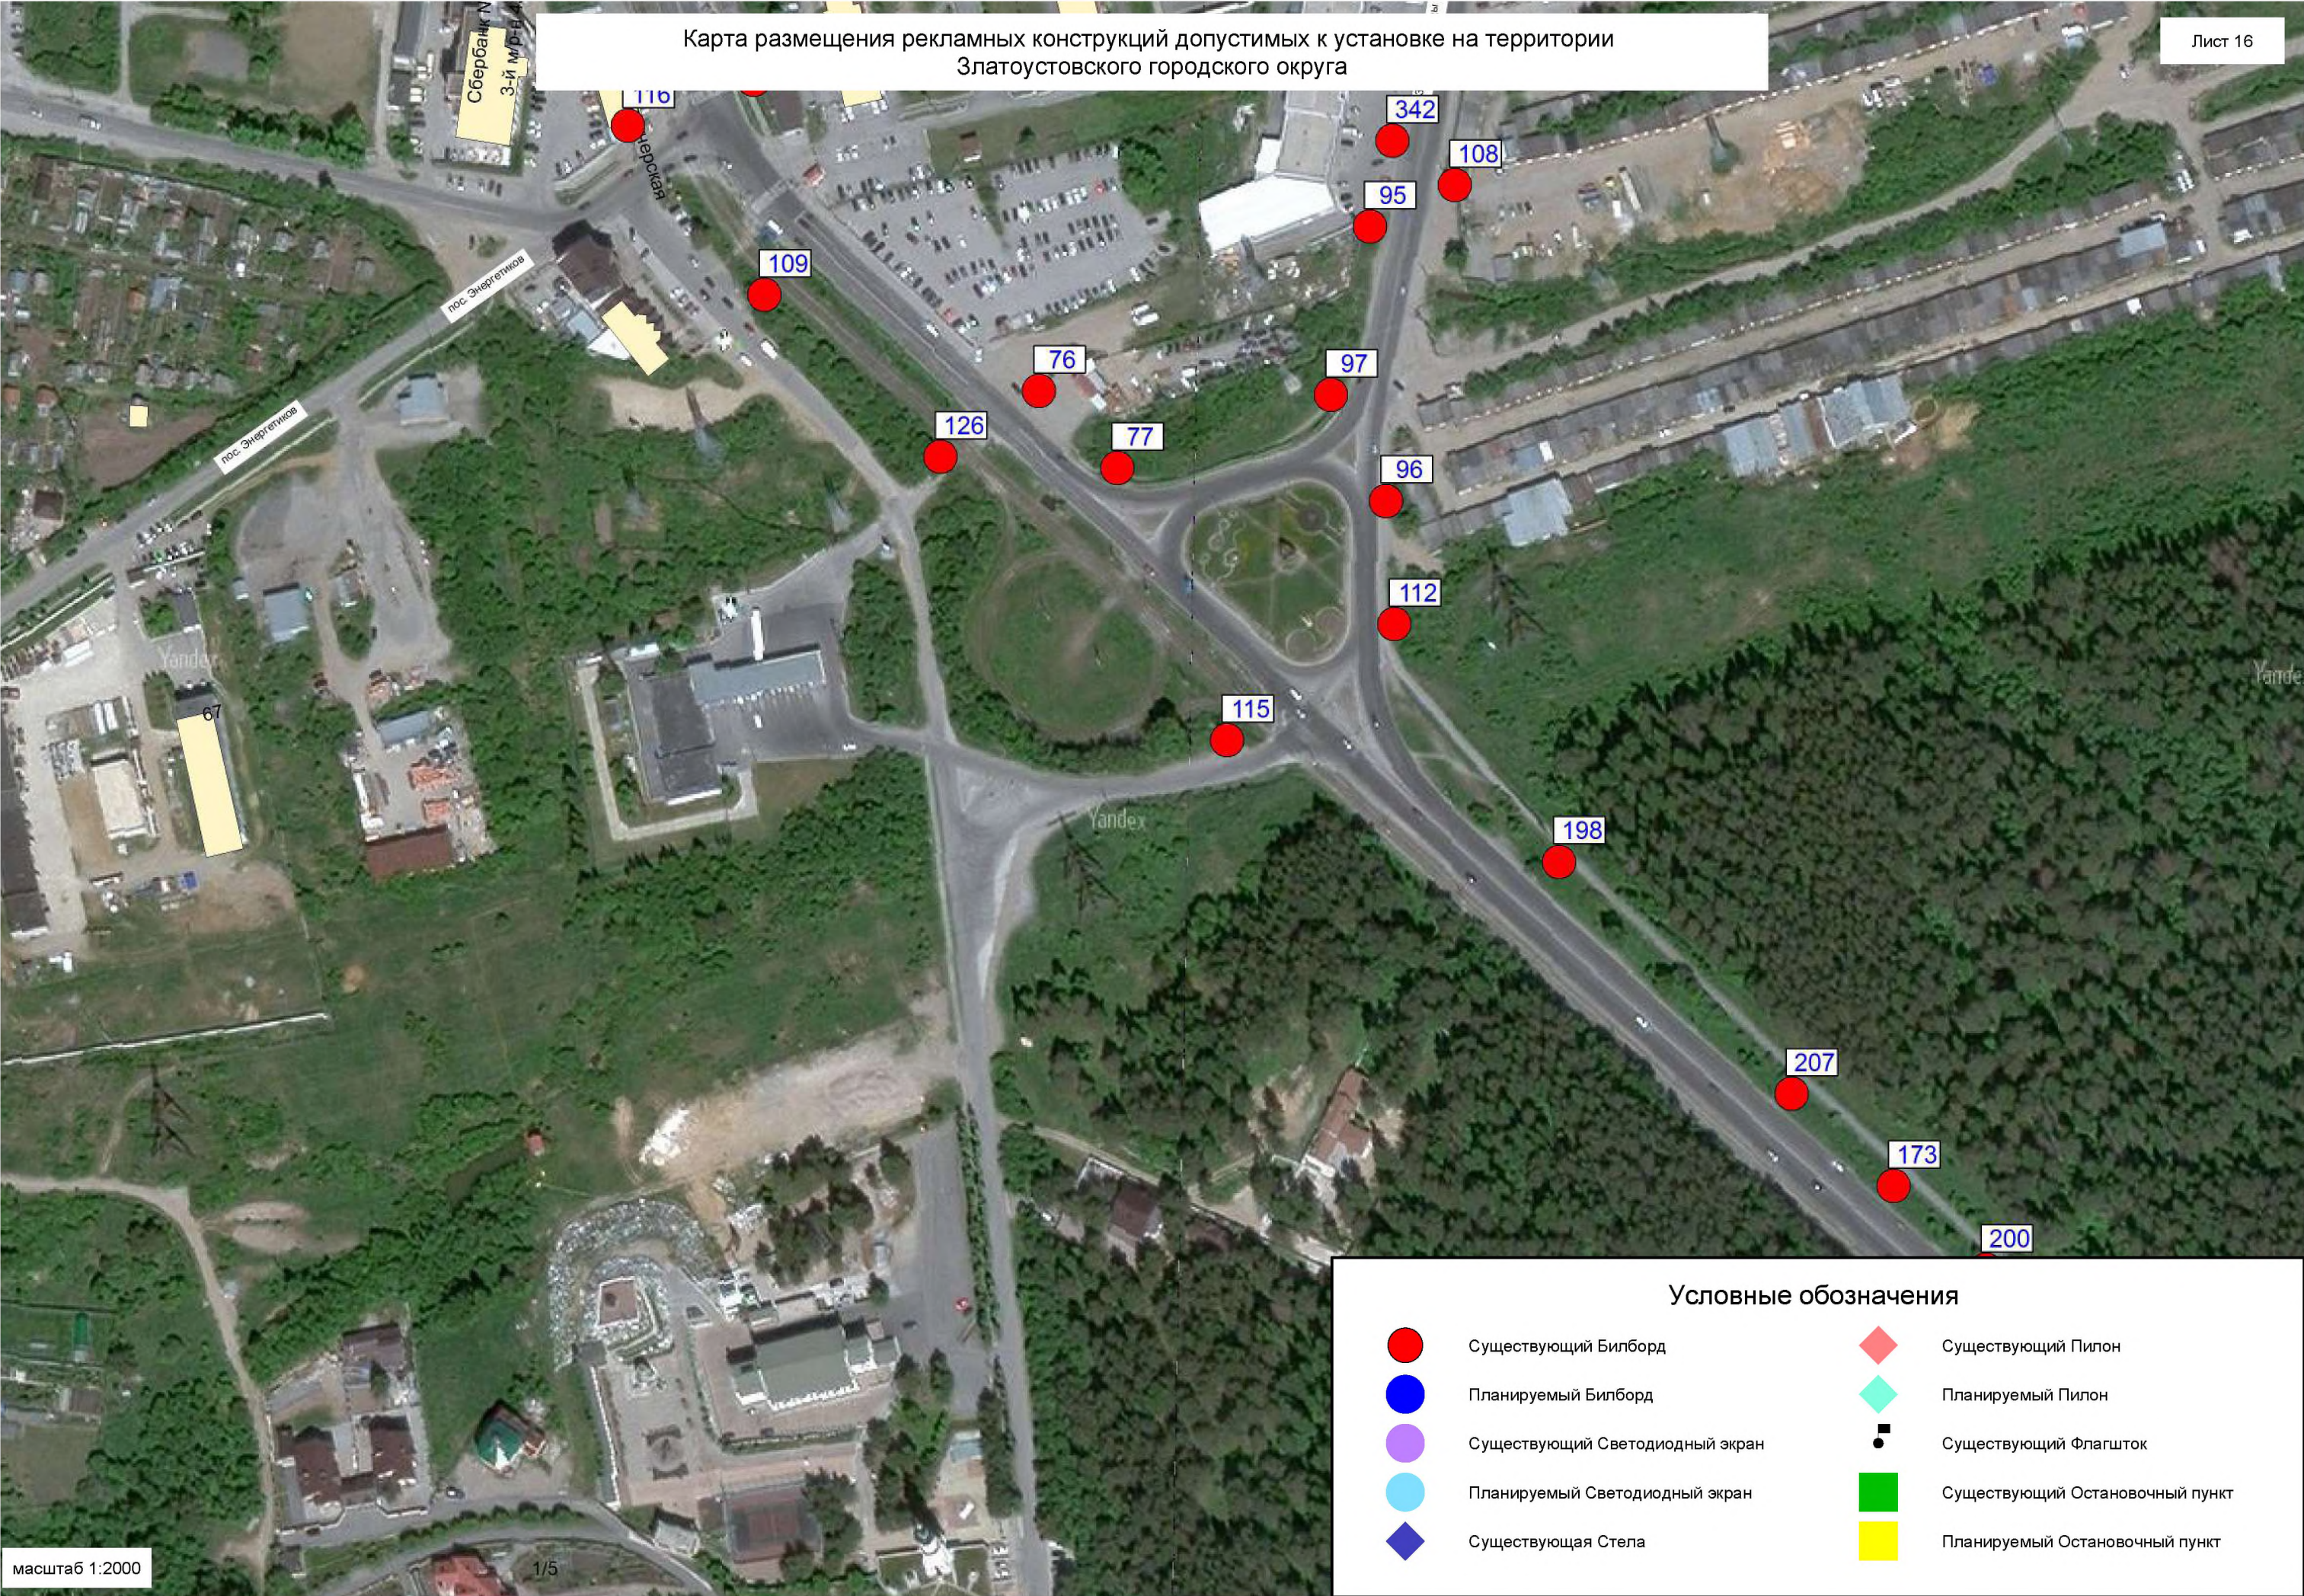


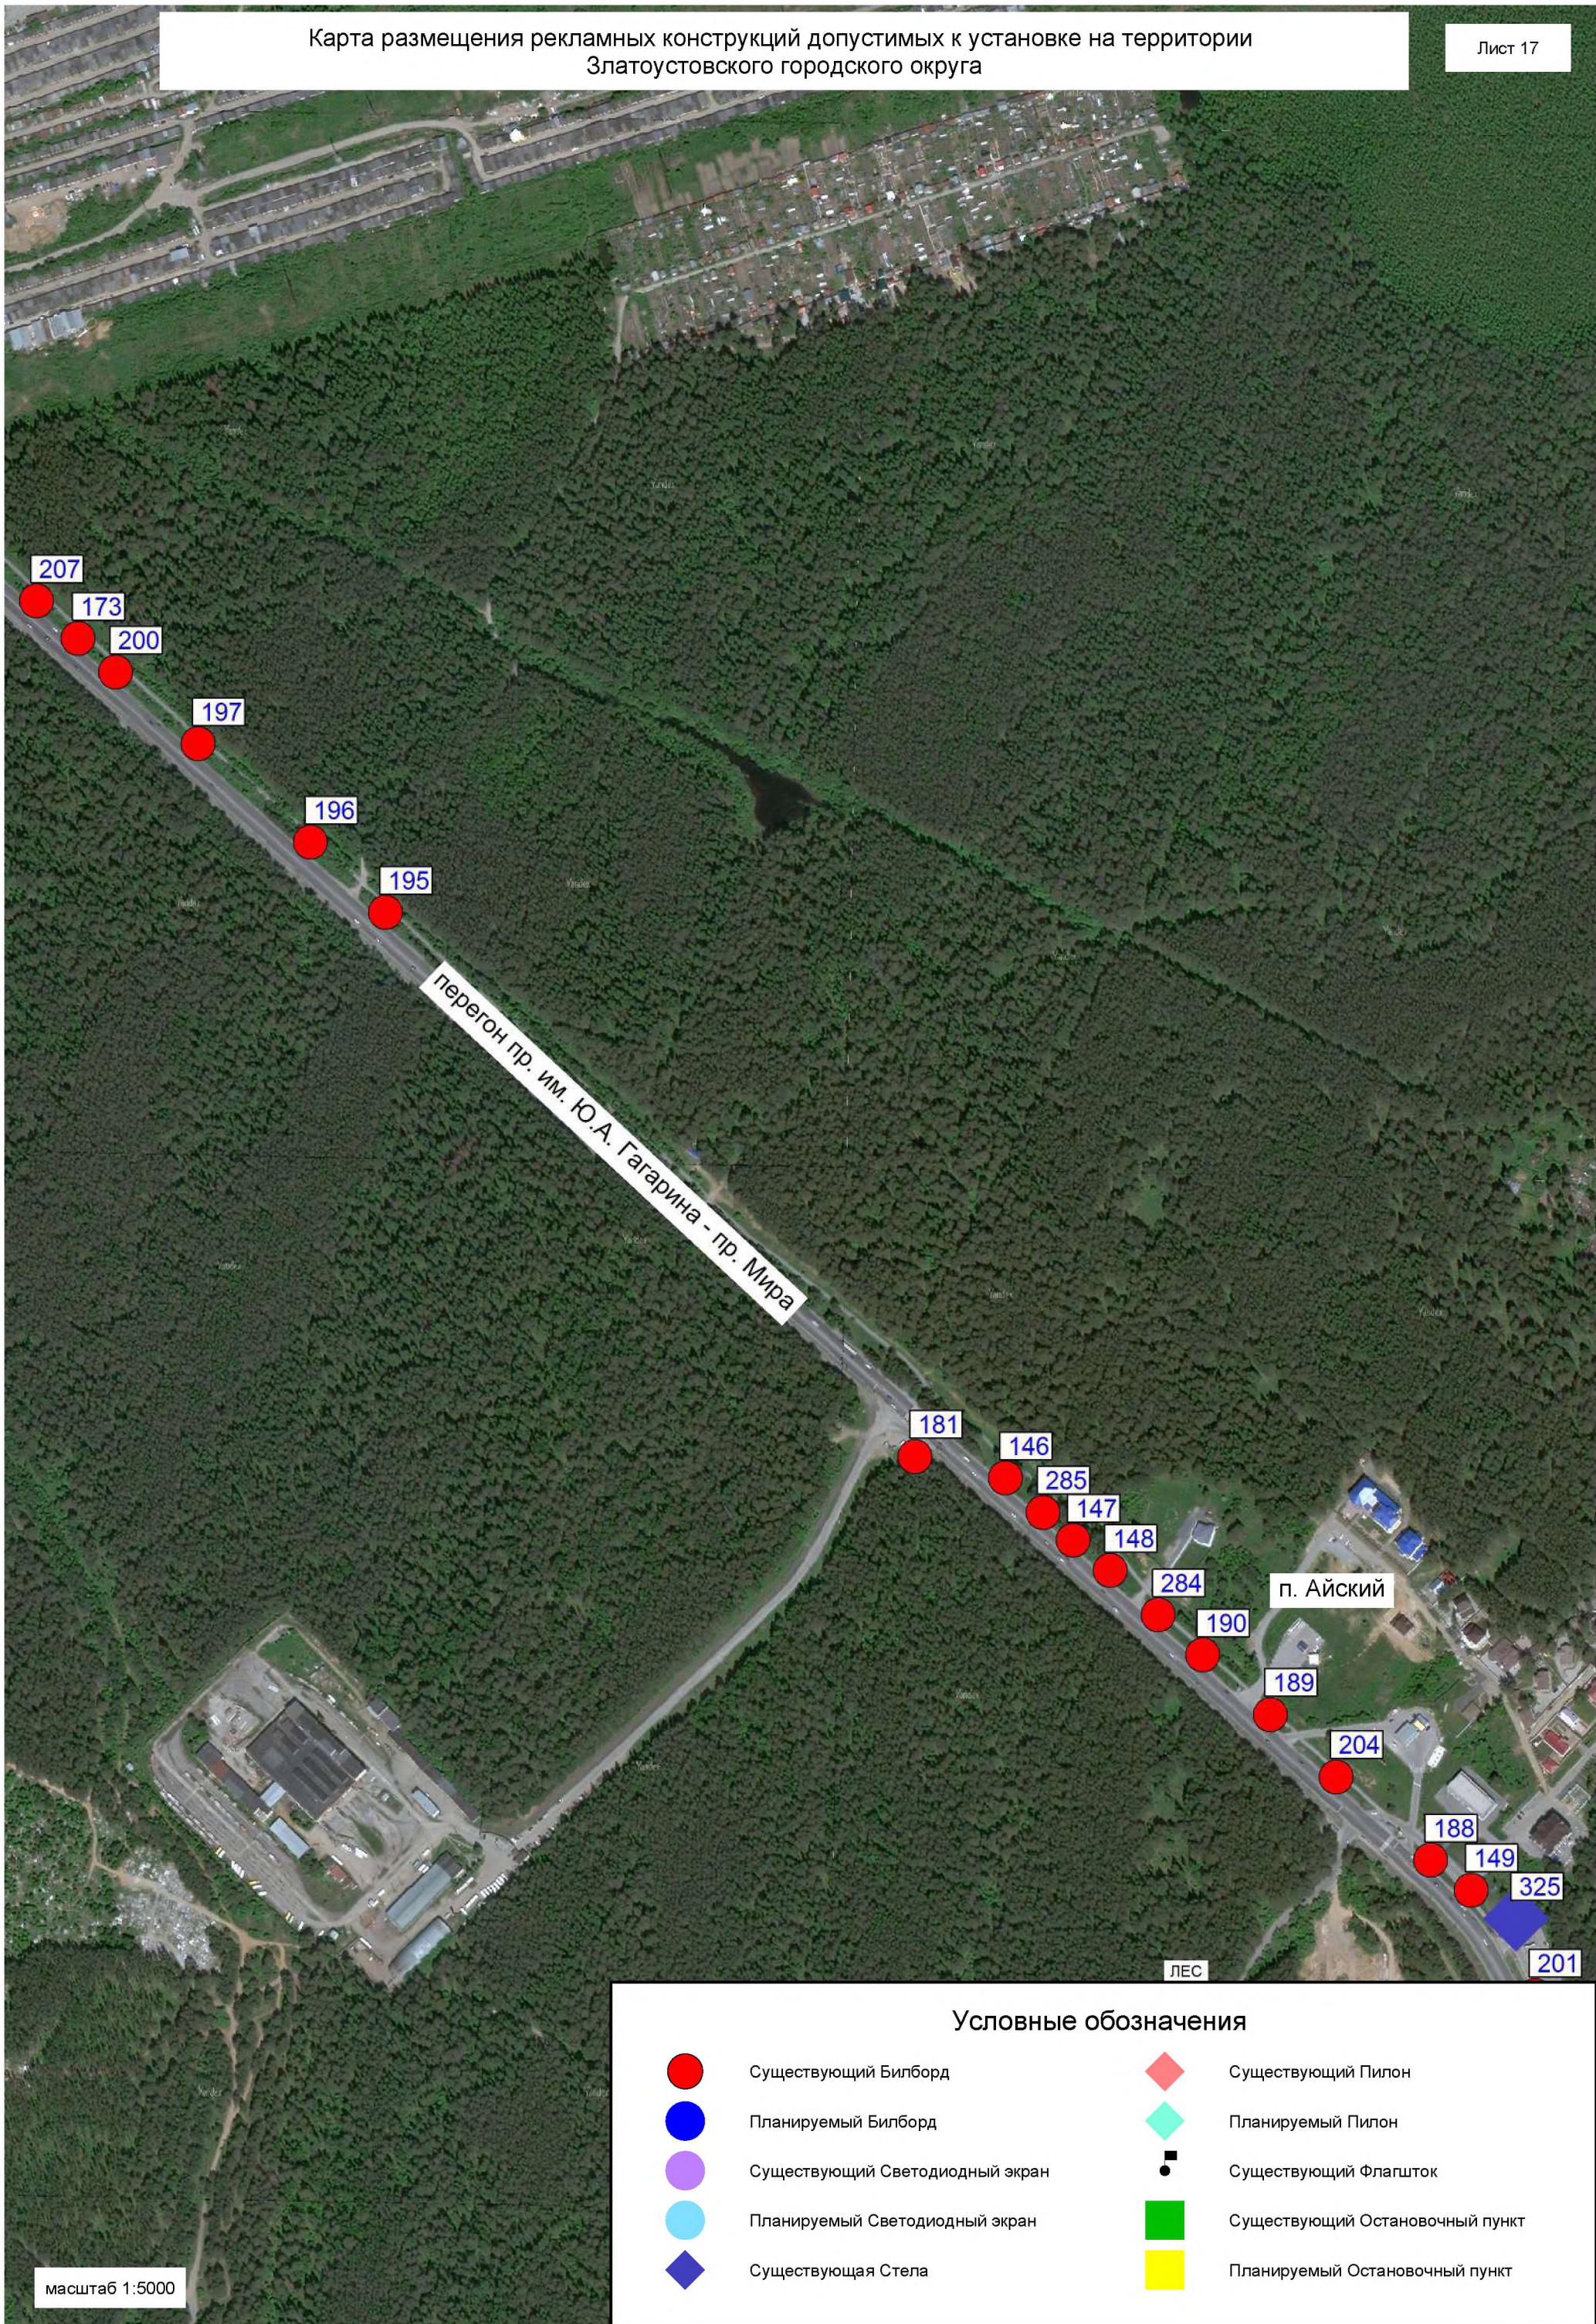


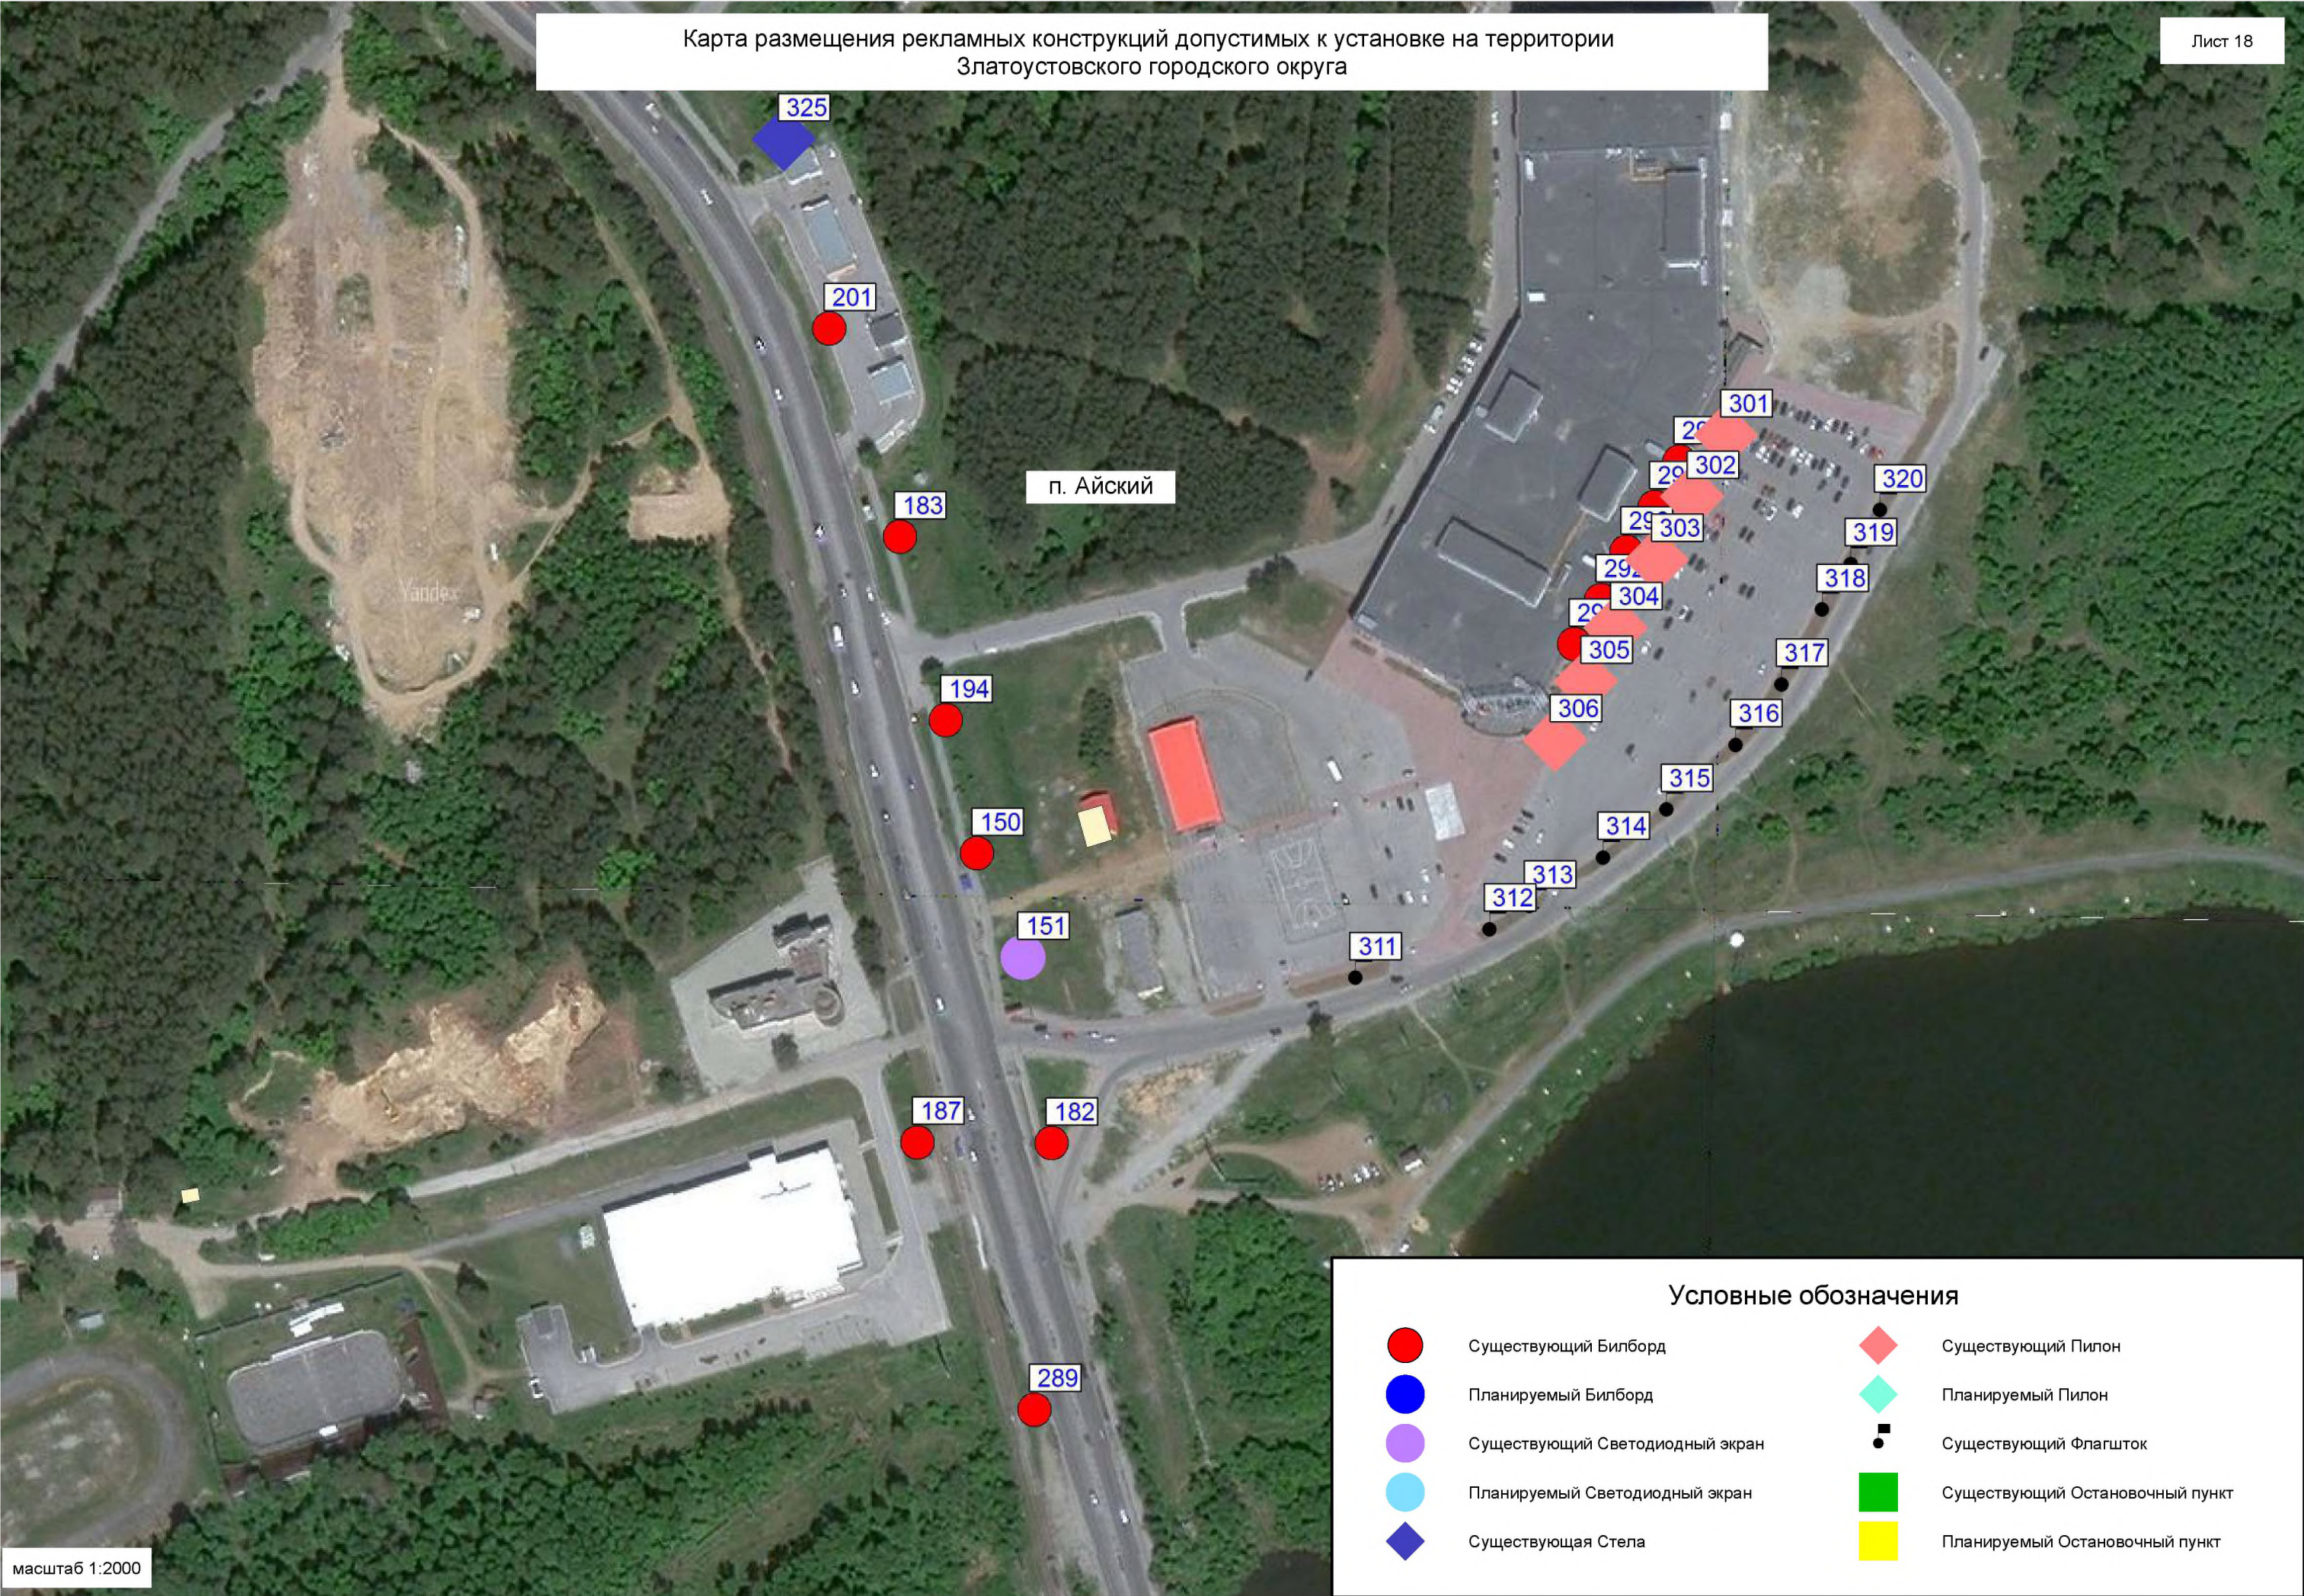


Условные обозначения


- | | | | |
|---|---------------------------------|---|---------------------------------|
| ● | Существующий Билборд | ◆ | Существующий Пилон |
| ● | Планируемый Билборд | ◆ | Планируемый Пилон |
| ● | Существующий Светодиодный экран | ■ | Существующий Флагшток |
| ● | Планируемый Светодиодный экран | ■ | Существующий Остановочный пункт |
| ◆ | Существующая Стела | ■ | Планируемый Остановочный пункт |

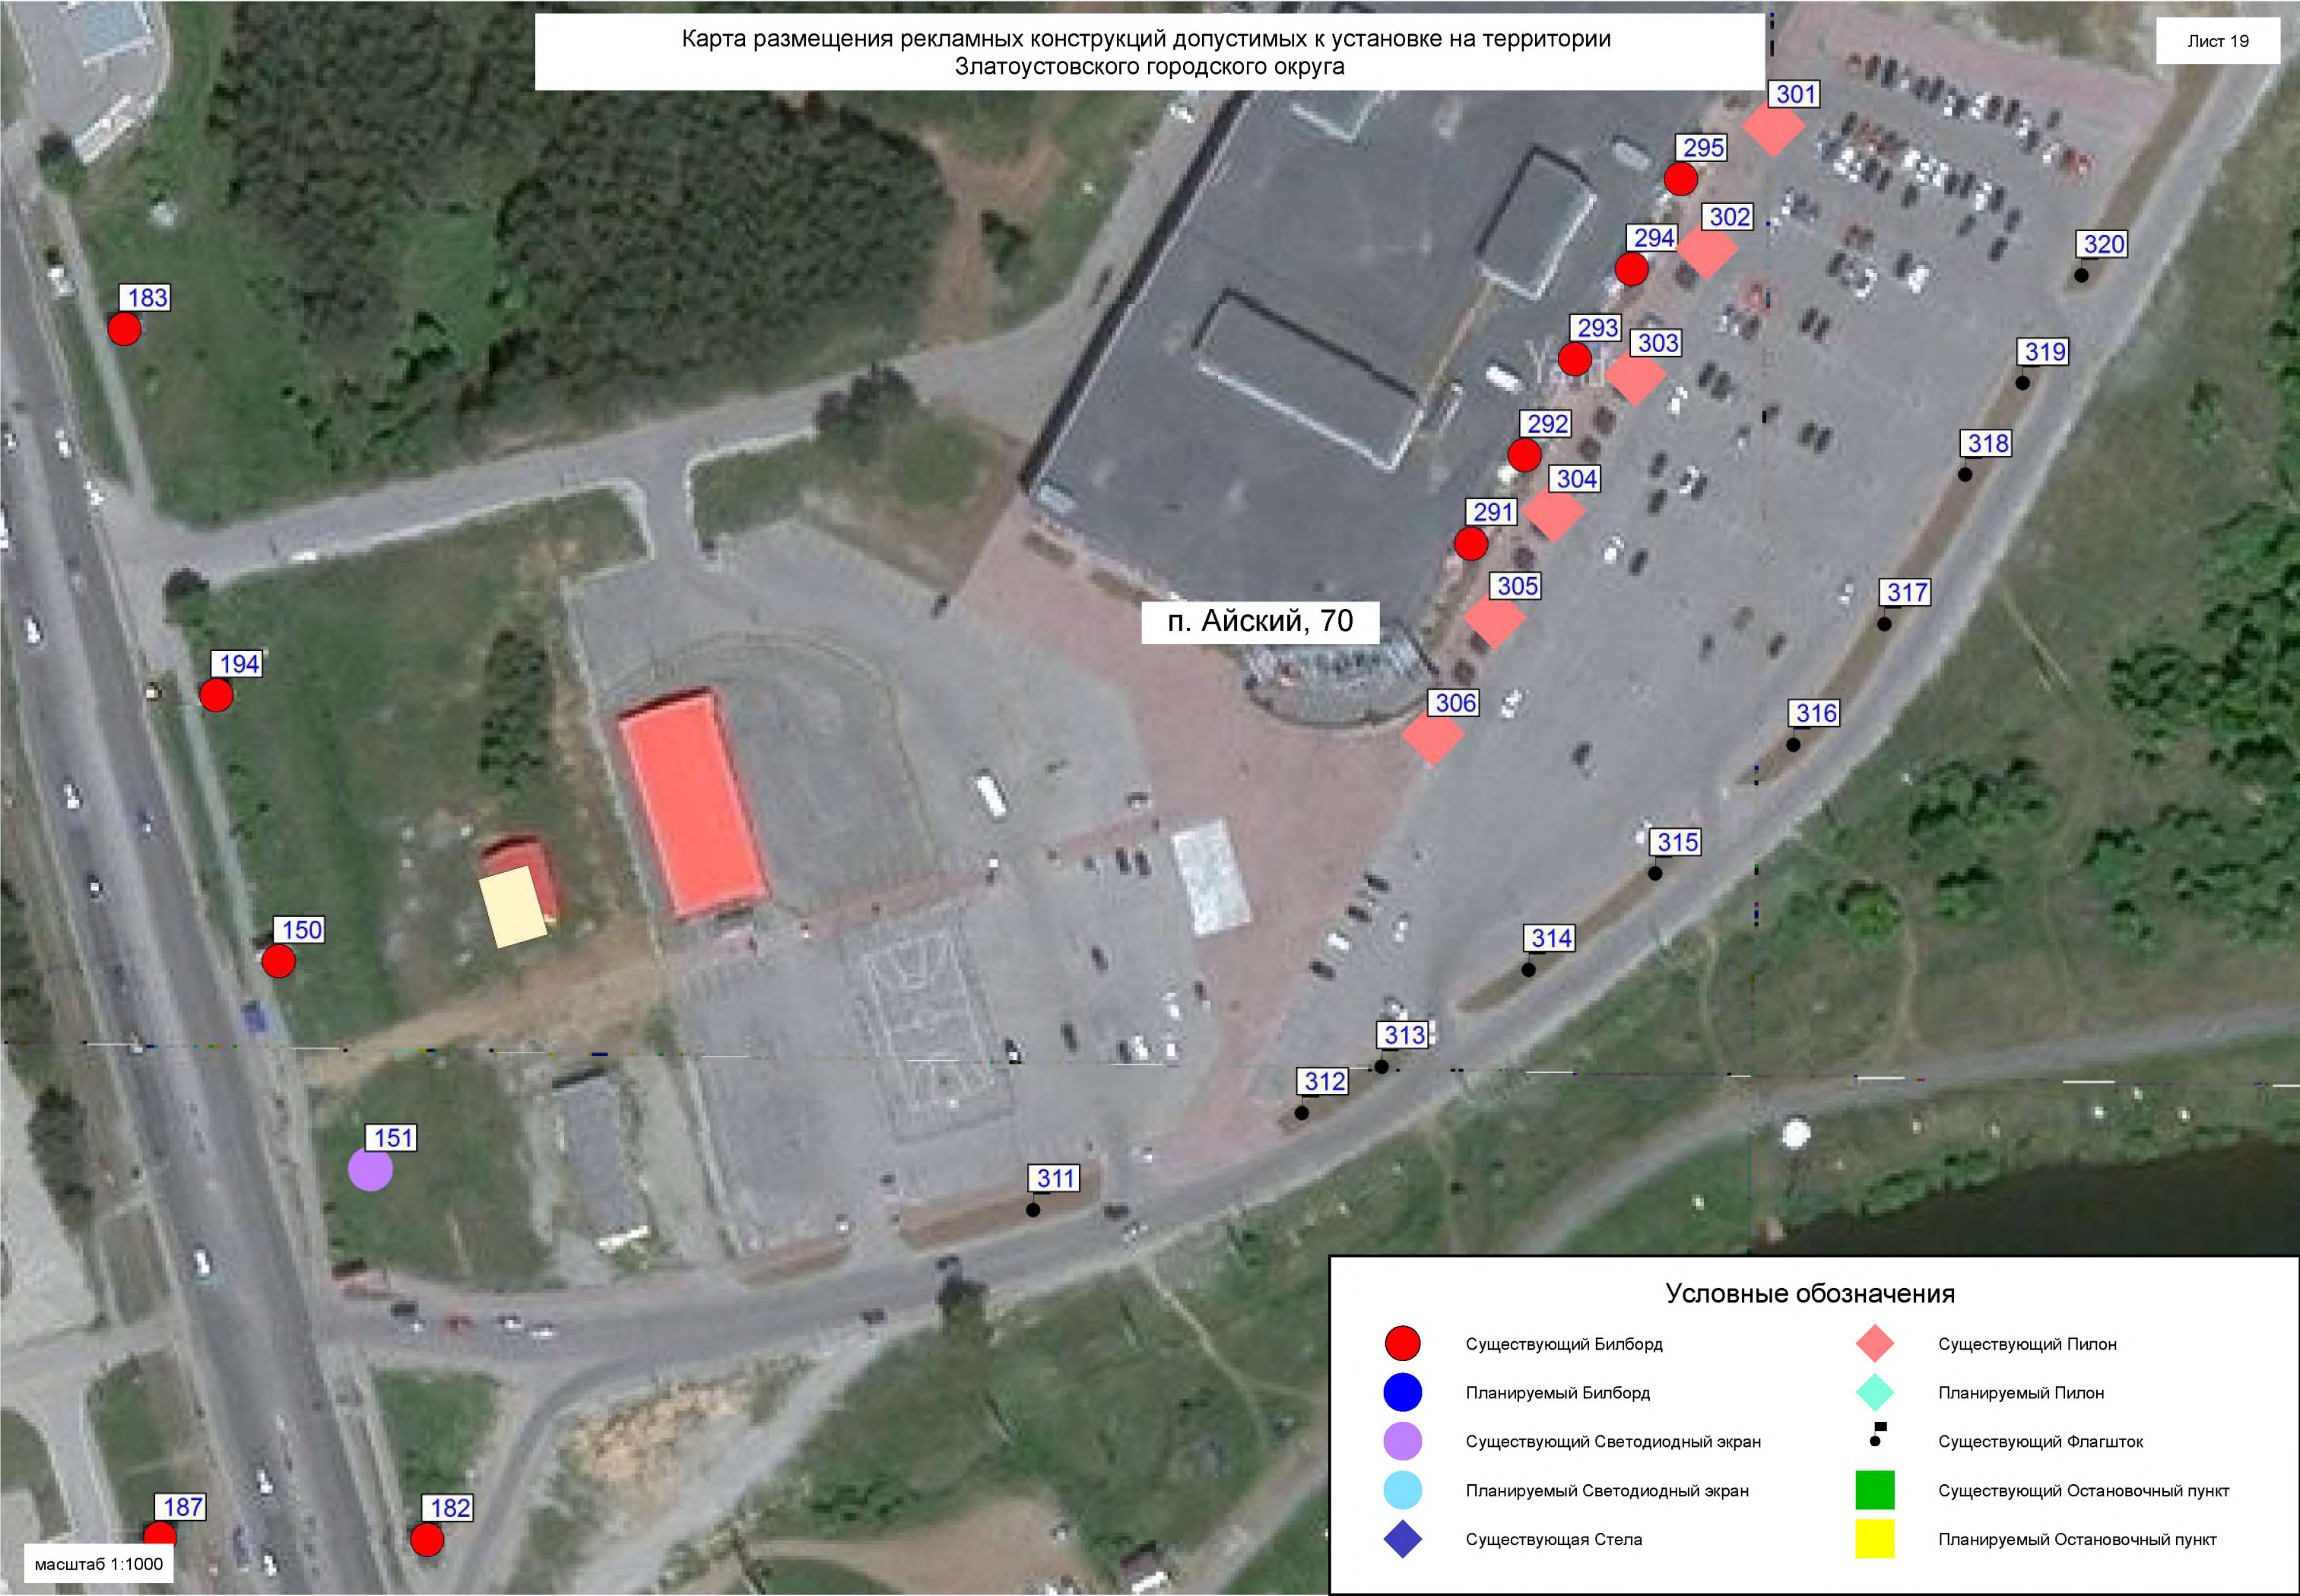

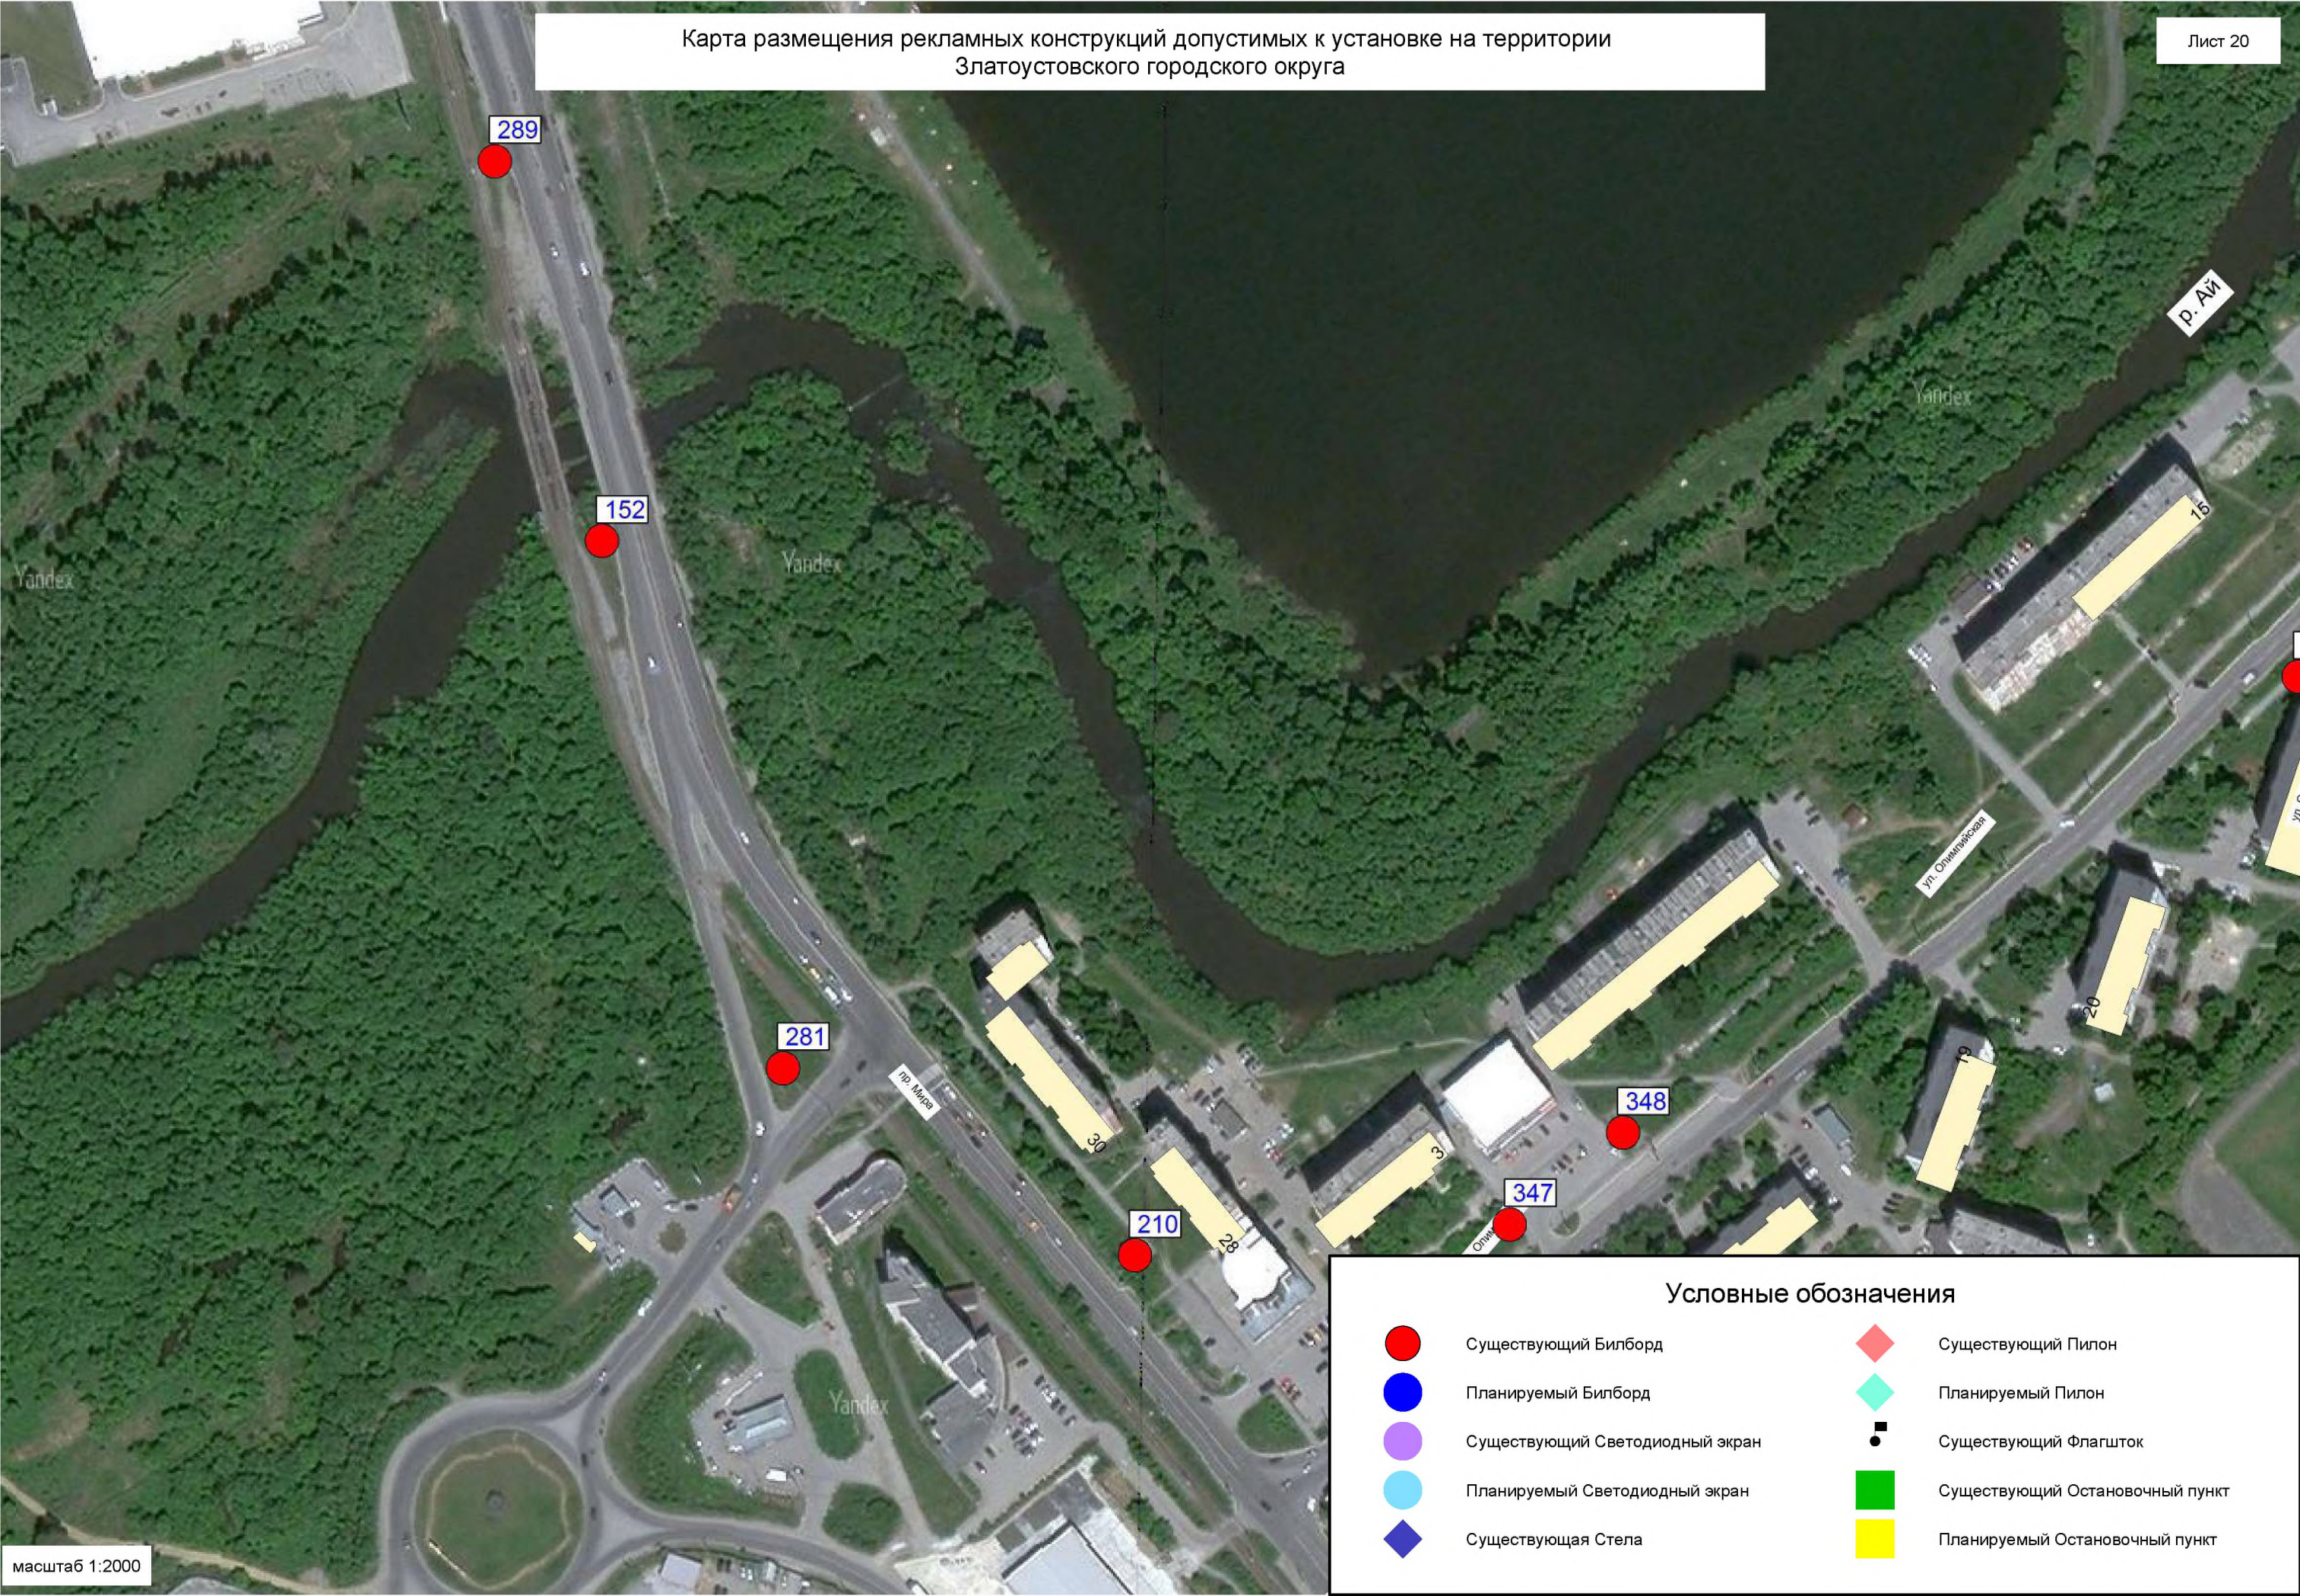

Карта размещения рекламных конструкций допустимых к установке на территории
Златоустовского городского округа

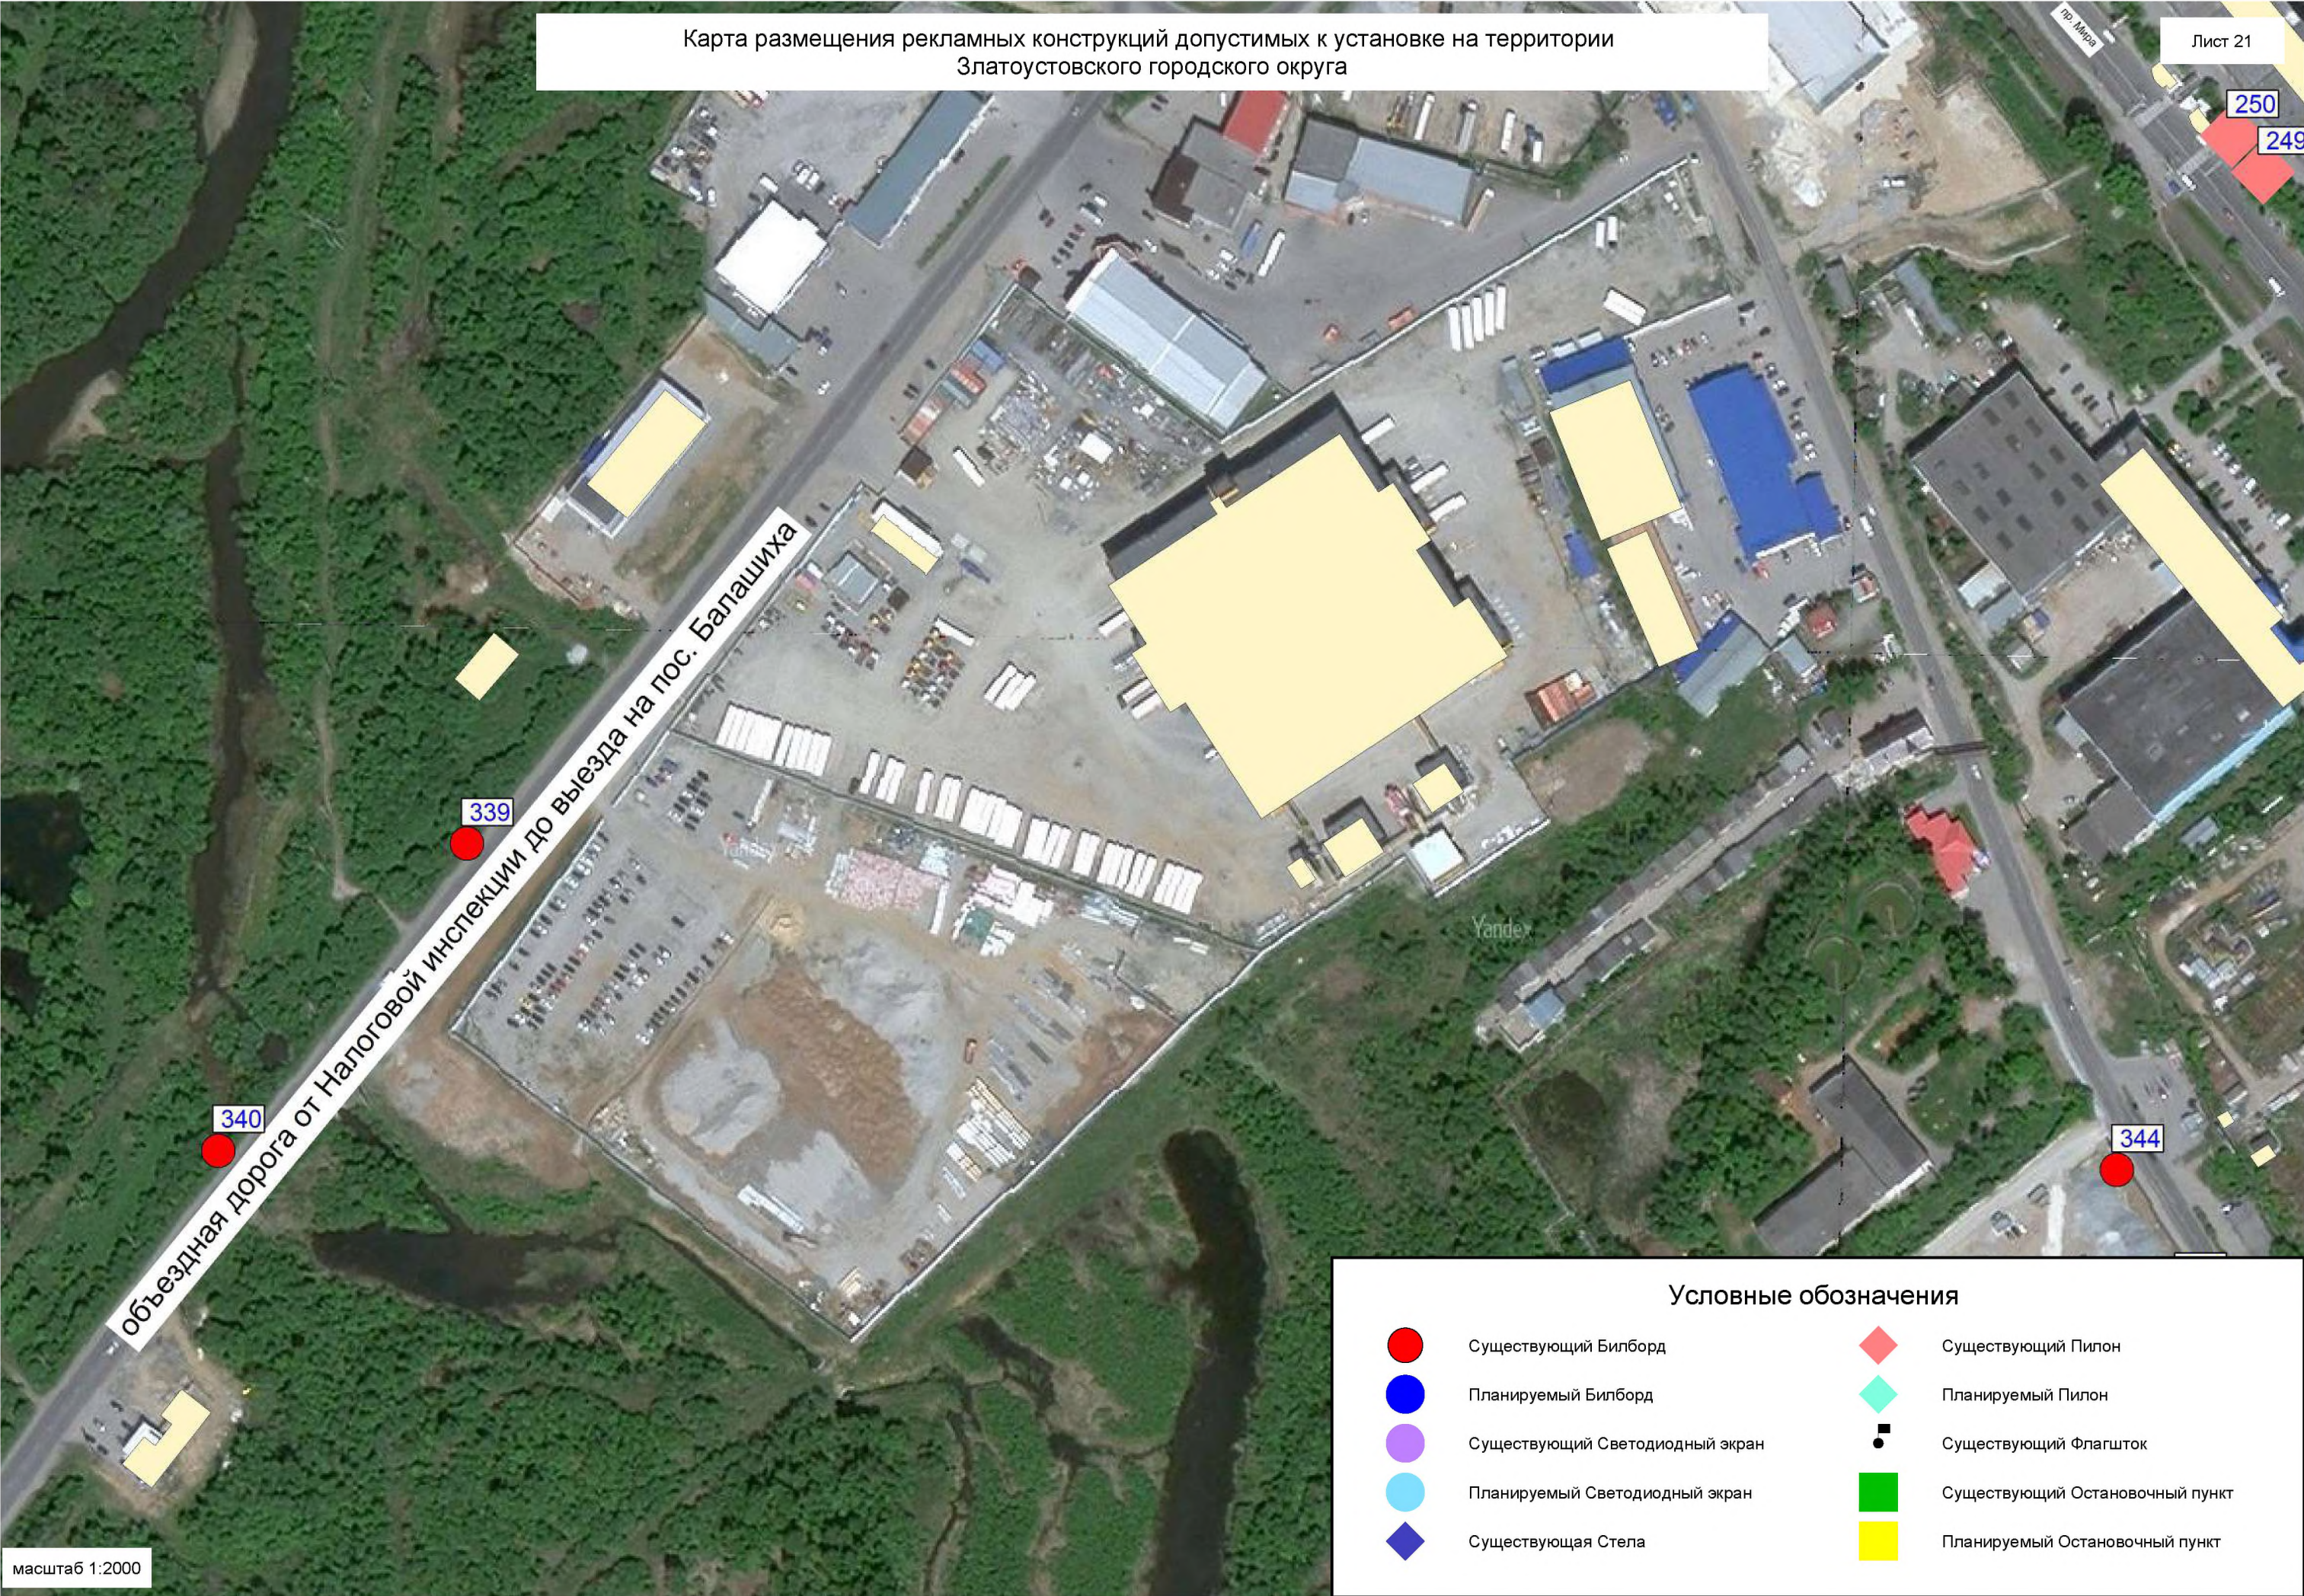

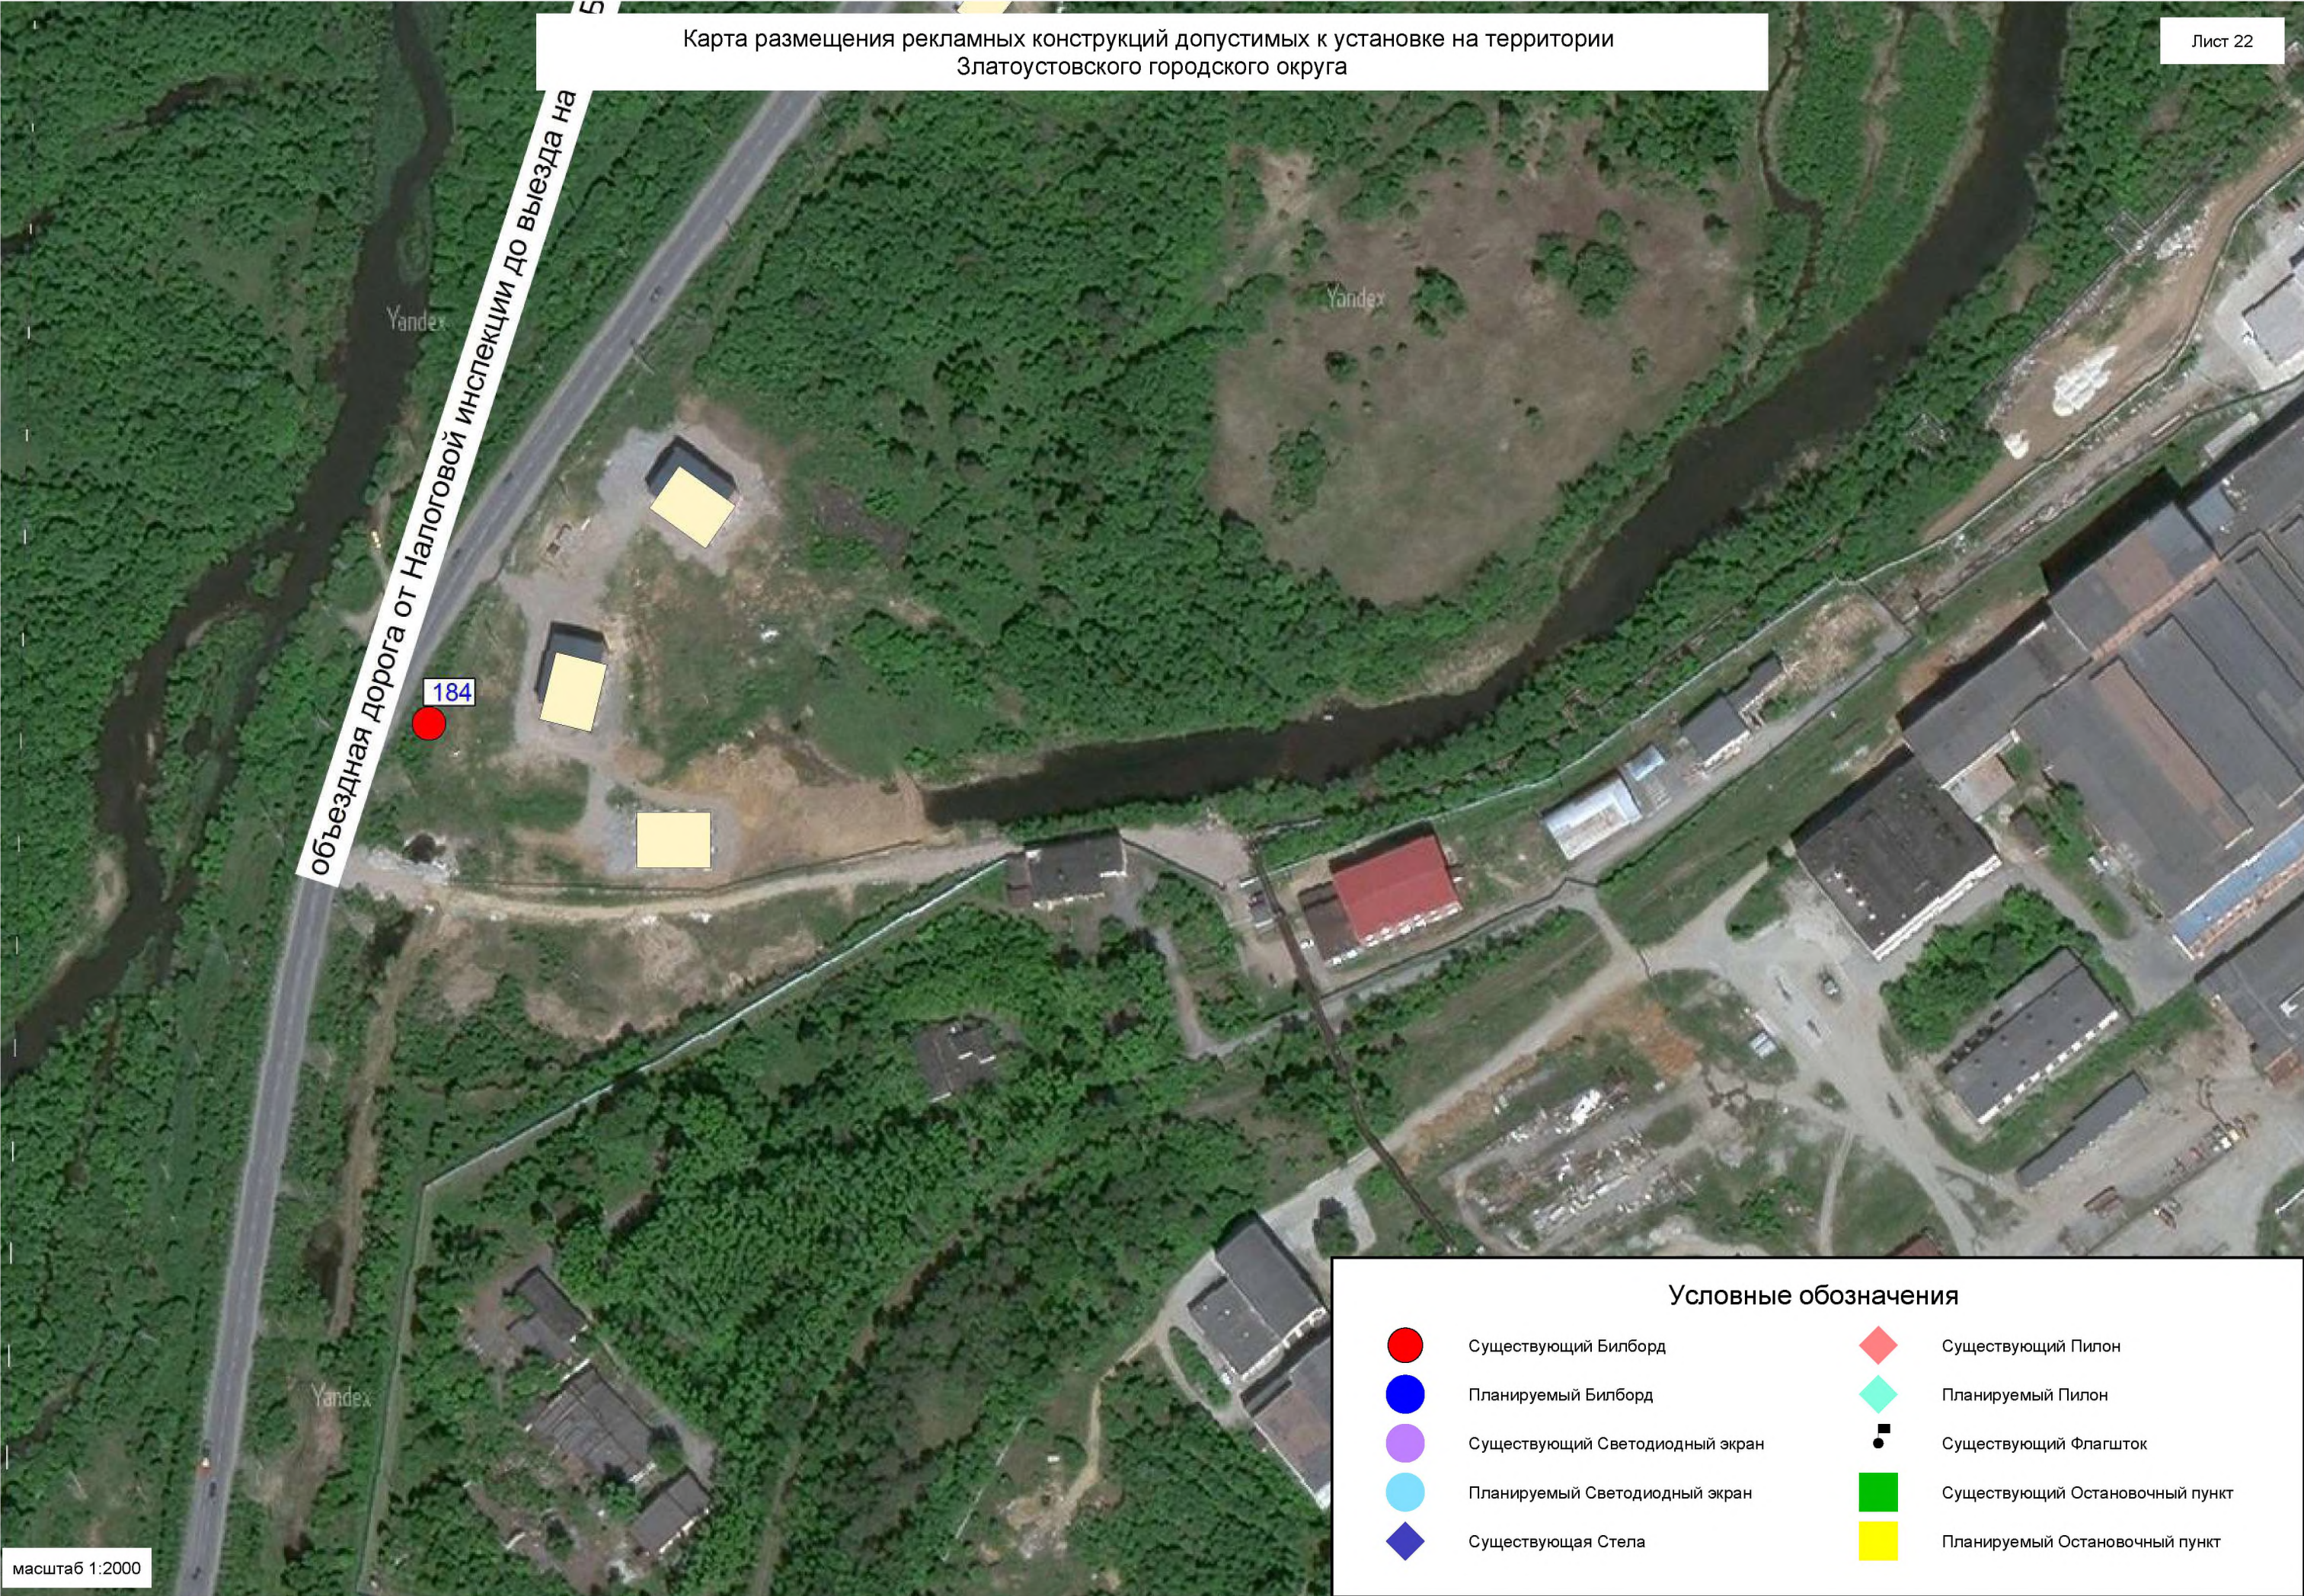


объездная дорога от Налоговой инспекции до выезда на пос. Балашиха


324

3





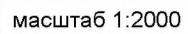

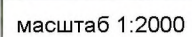

Карта размещения рекламных конструкций допустимых к установке на территории
Златоустовского городского округа


Условные обозначения

	Существующий Билборд		Существующий Пилон
	Планируемый Билборд		Планируемый Пилон
	Существующий Светодиодный экран		Существующий Флагшток
	Планируемый Светодиодный экран		Существующий Остановочный пункт
	Существующая Стела		Планируемый Остановочный пункт





Карта размещения рекламных конструкций допустимых к установке на территории
Златоустовского городского округа



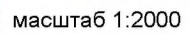


Карта размещения рекламных конструкций допустимых к установке на территории
Златоустовского городского округа

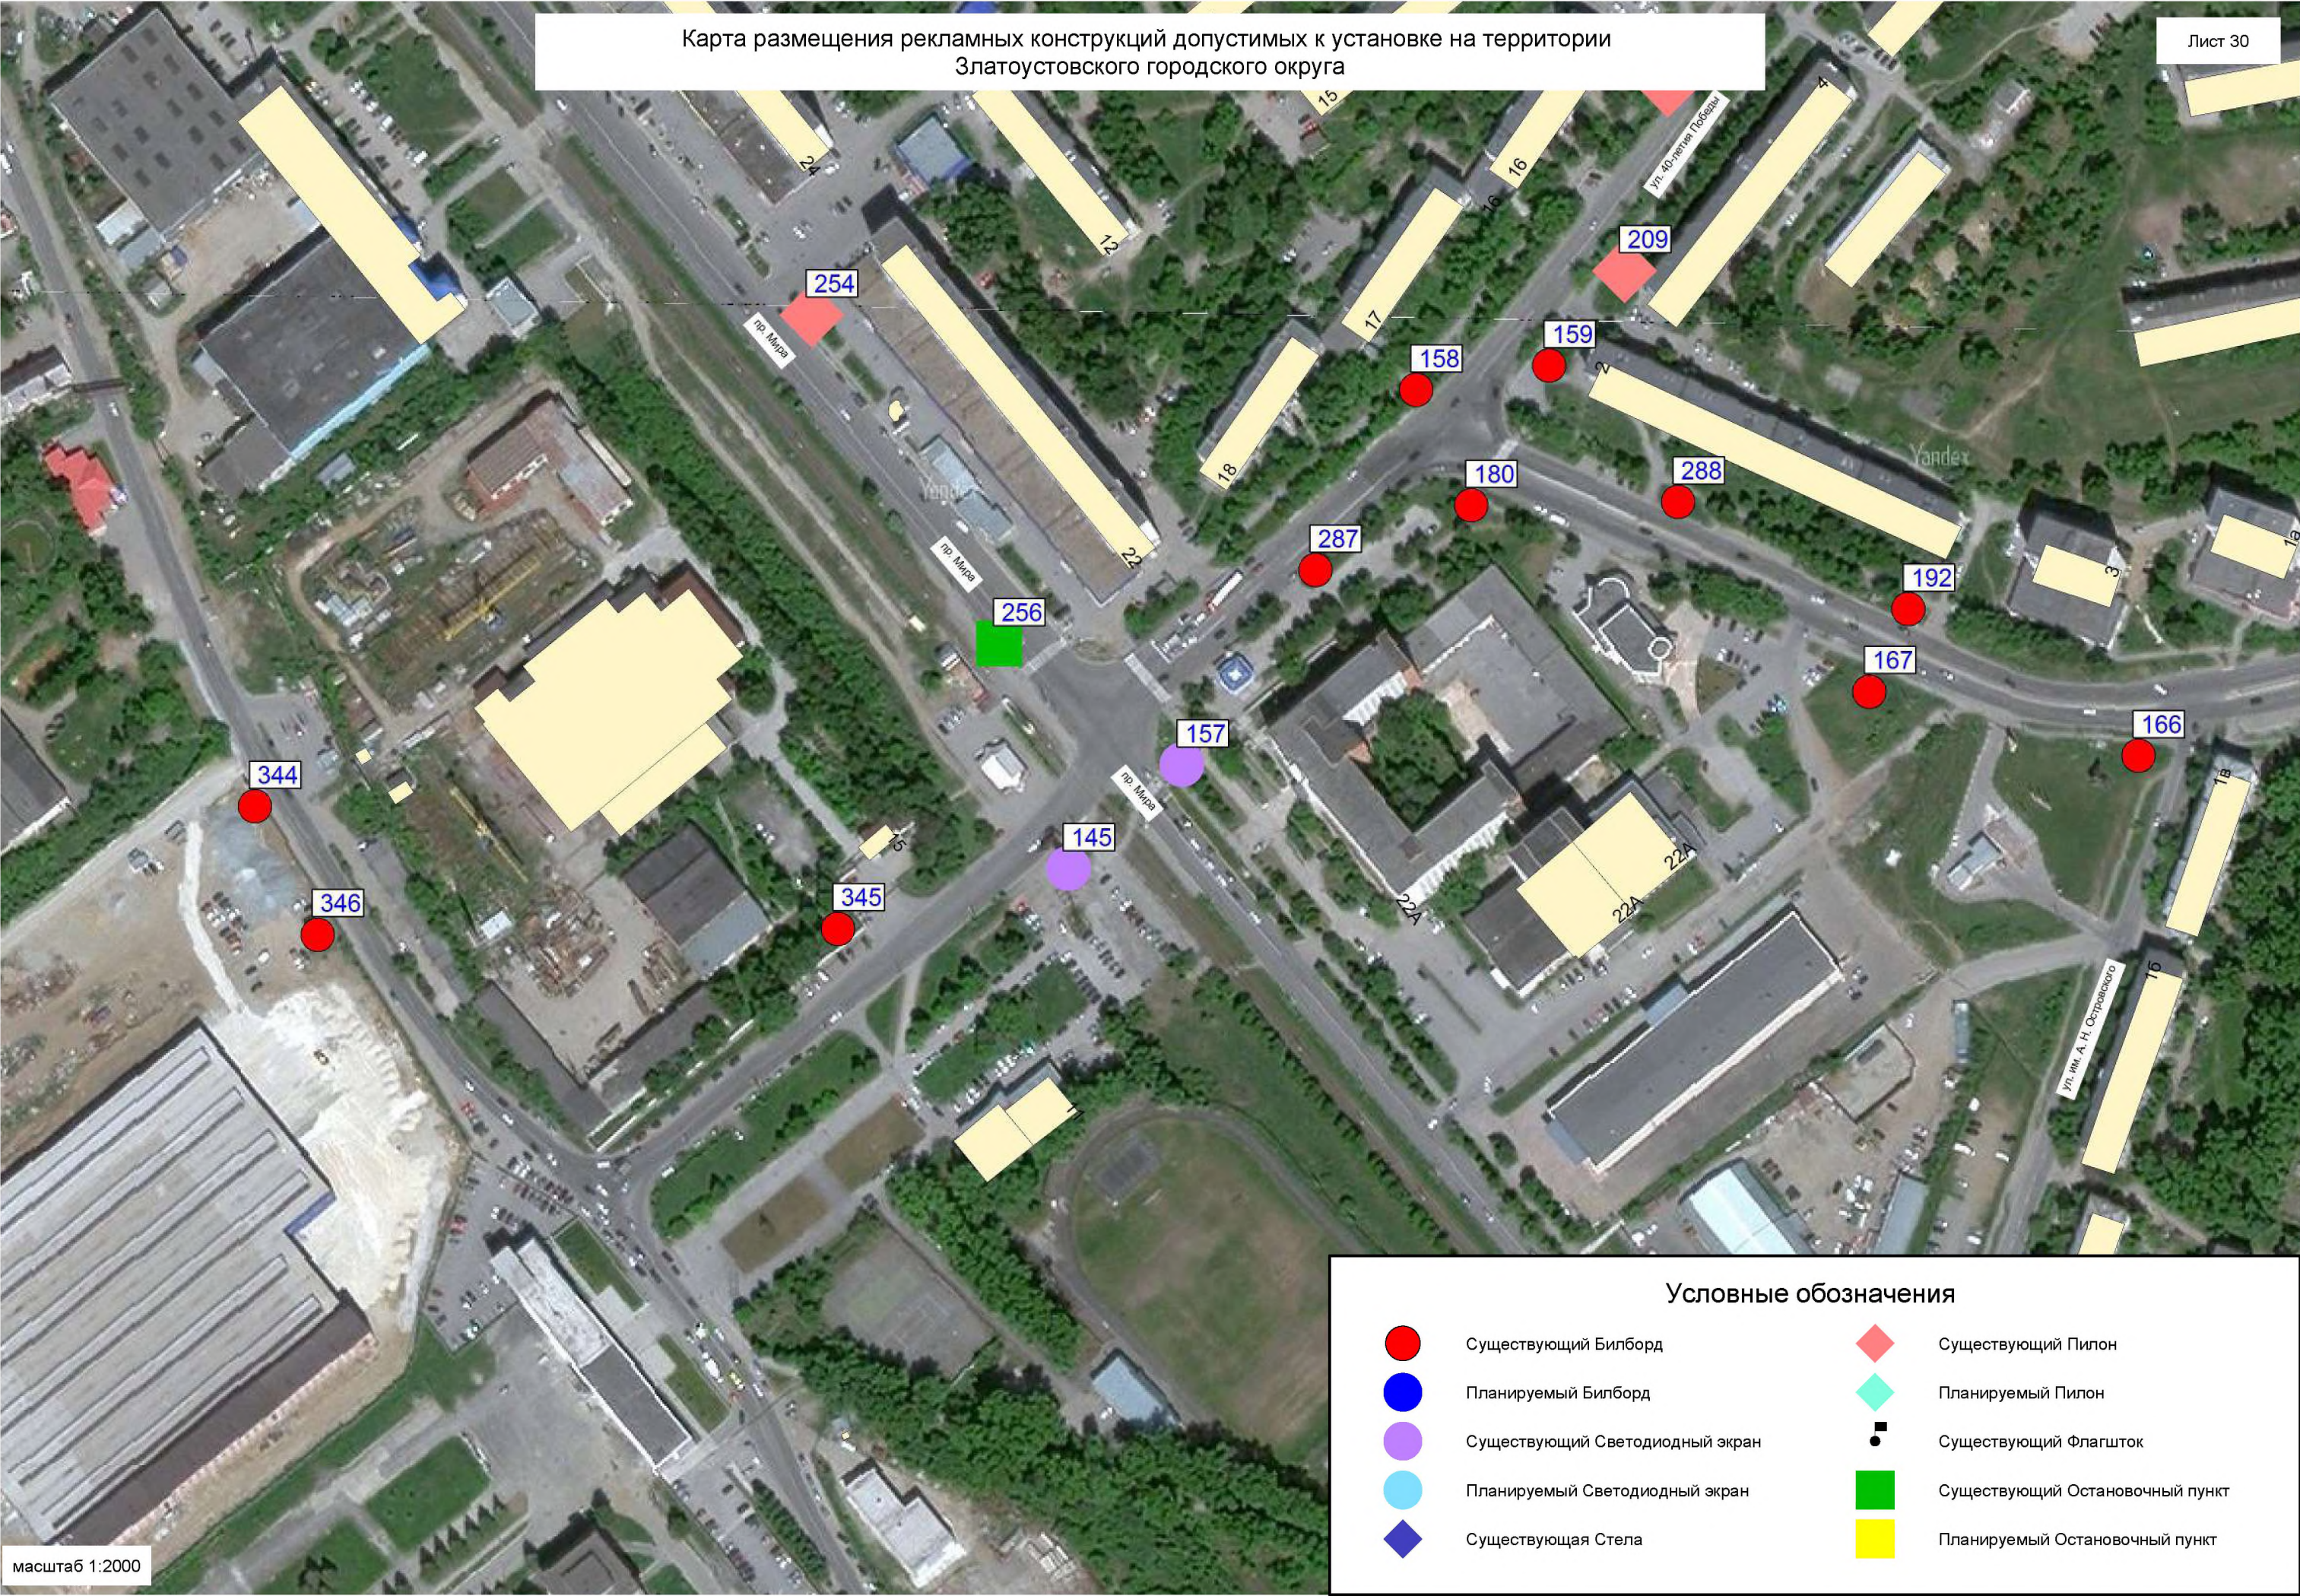

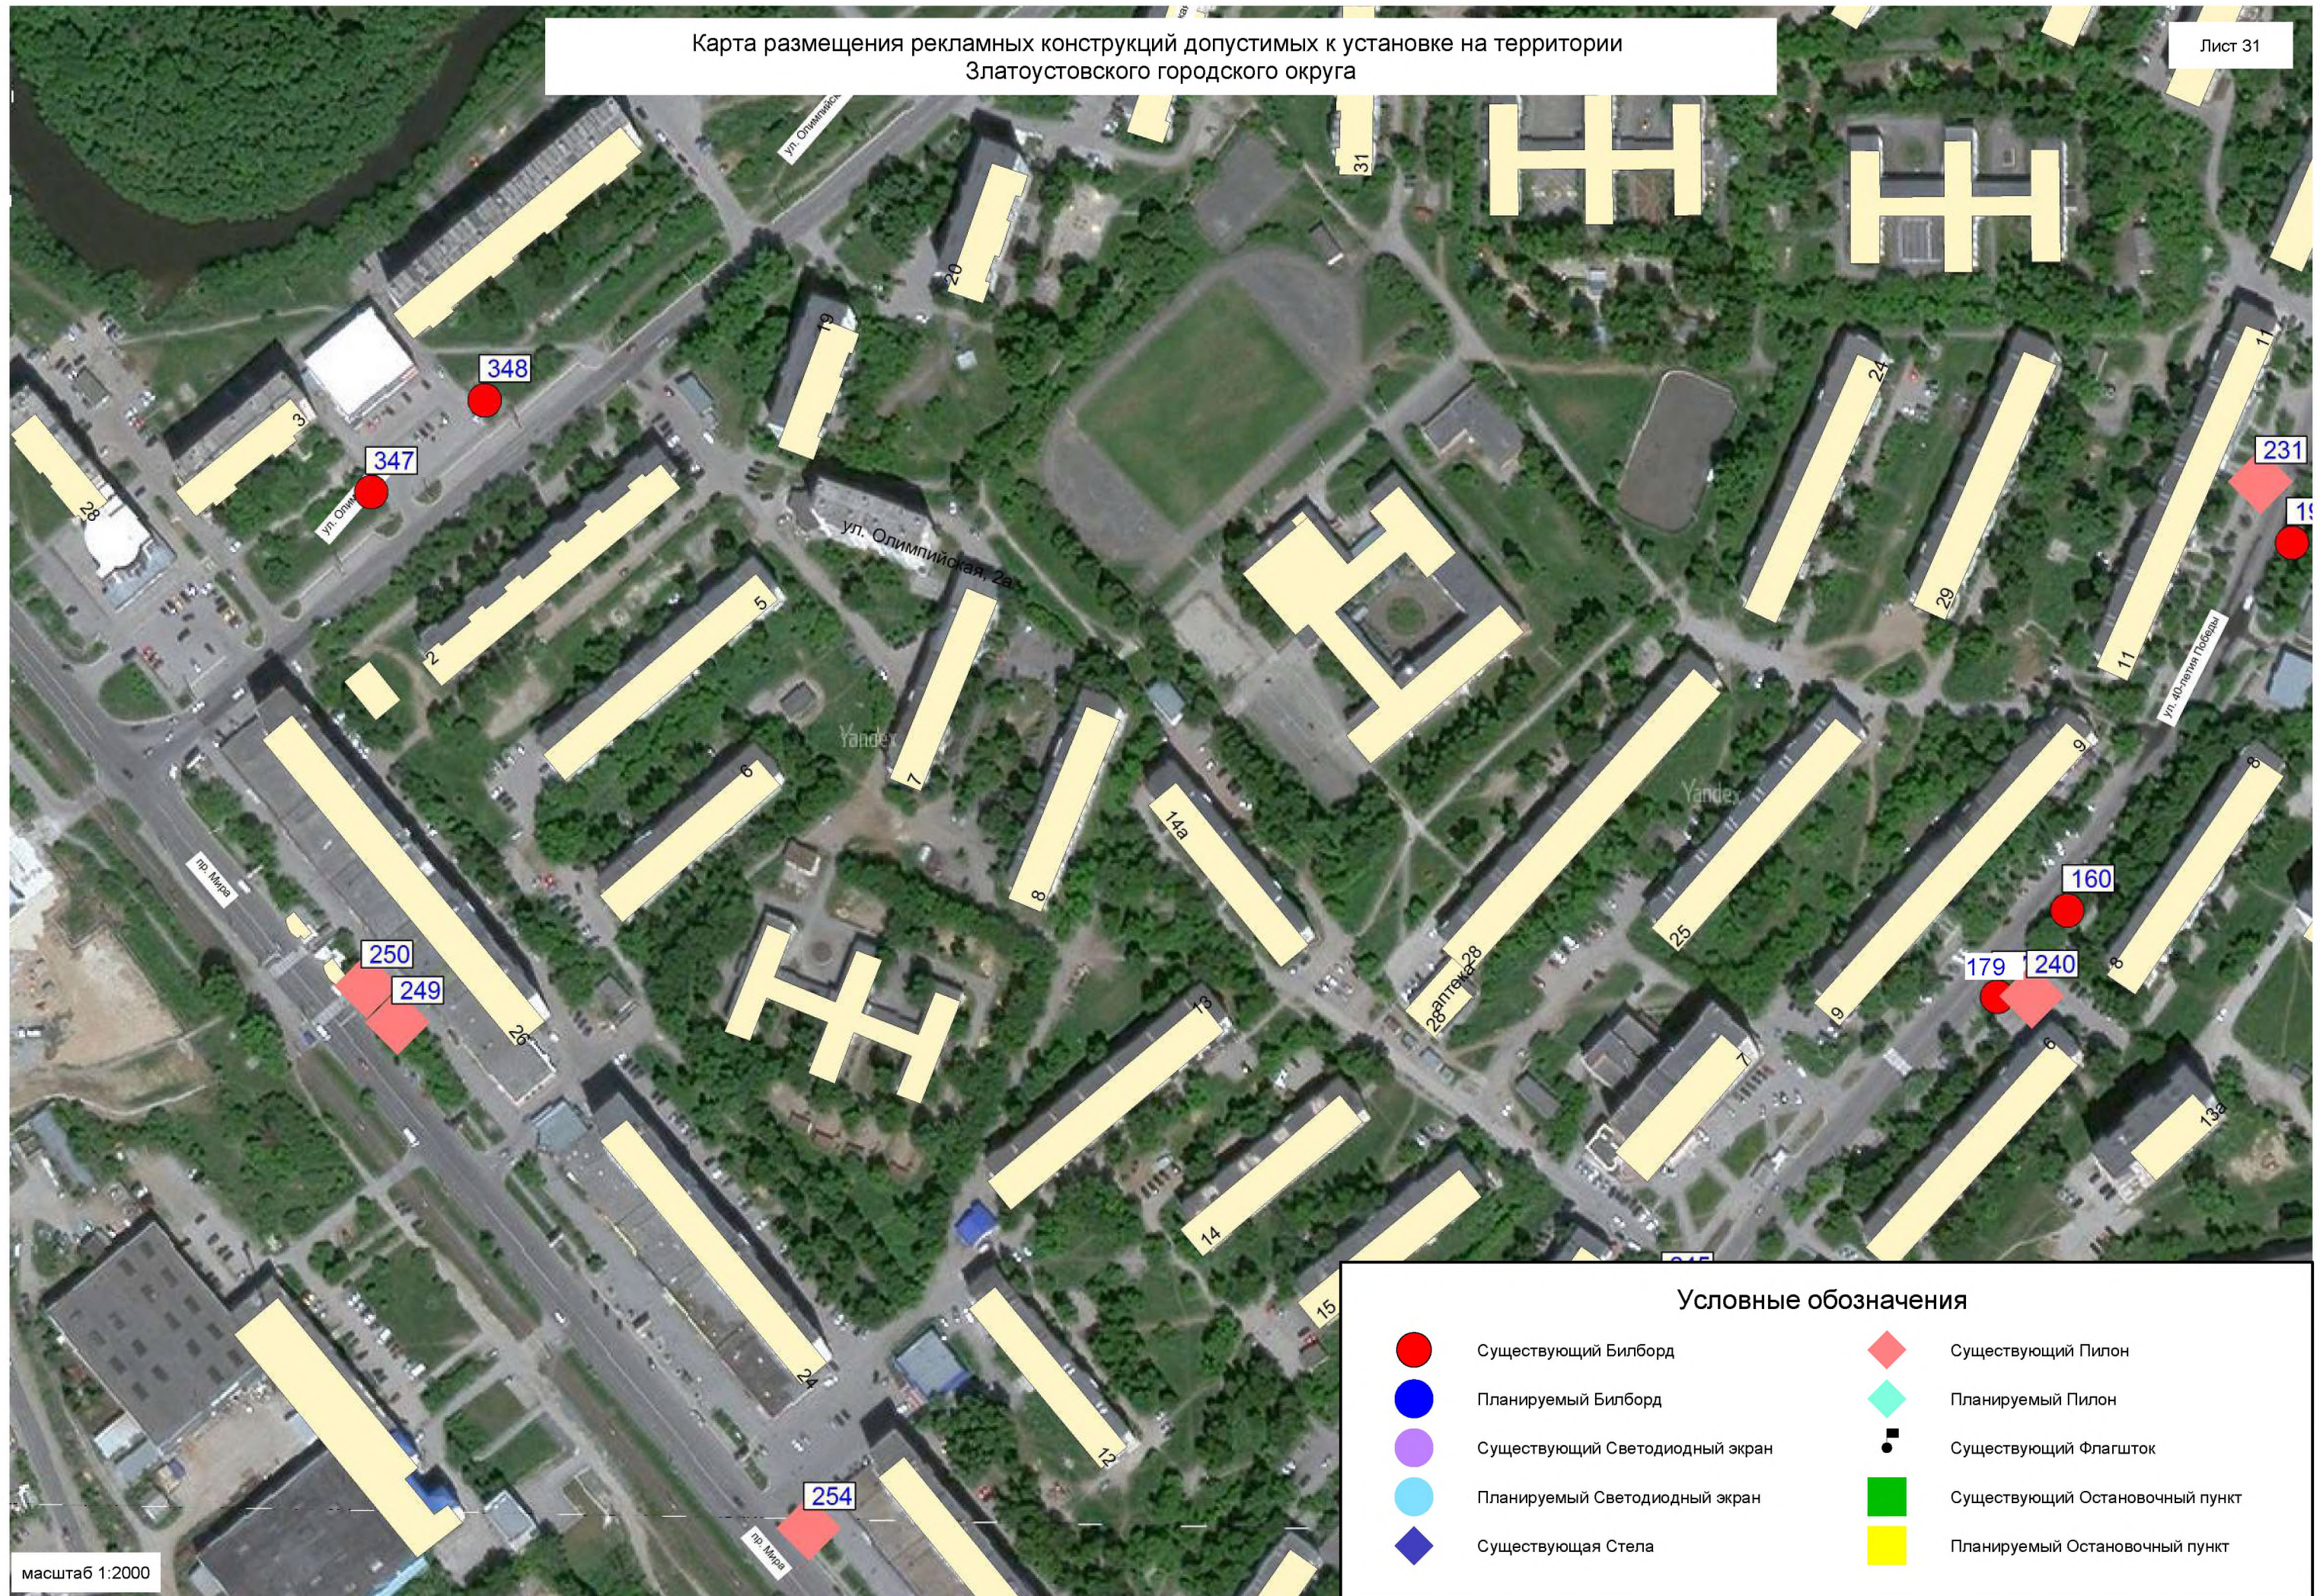

Карта размещения рекламных конструкций допустимых к установке на территории
Златоустовского городского округа

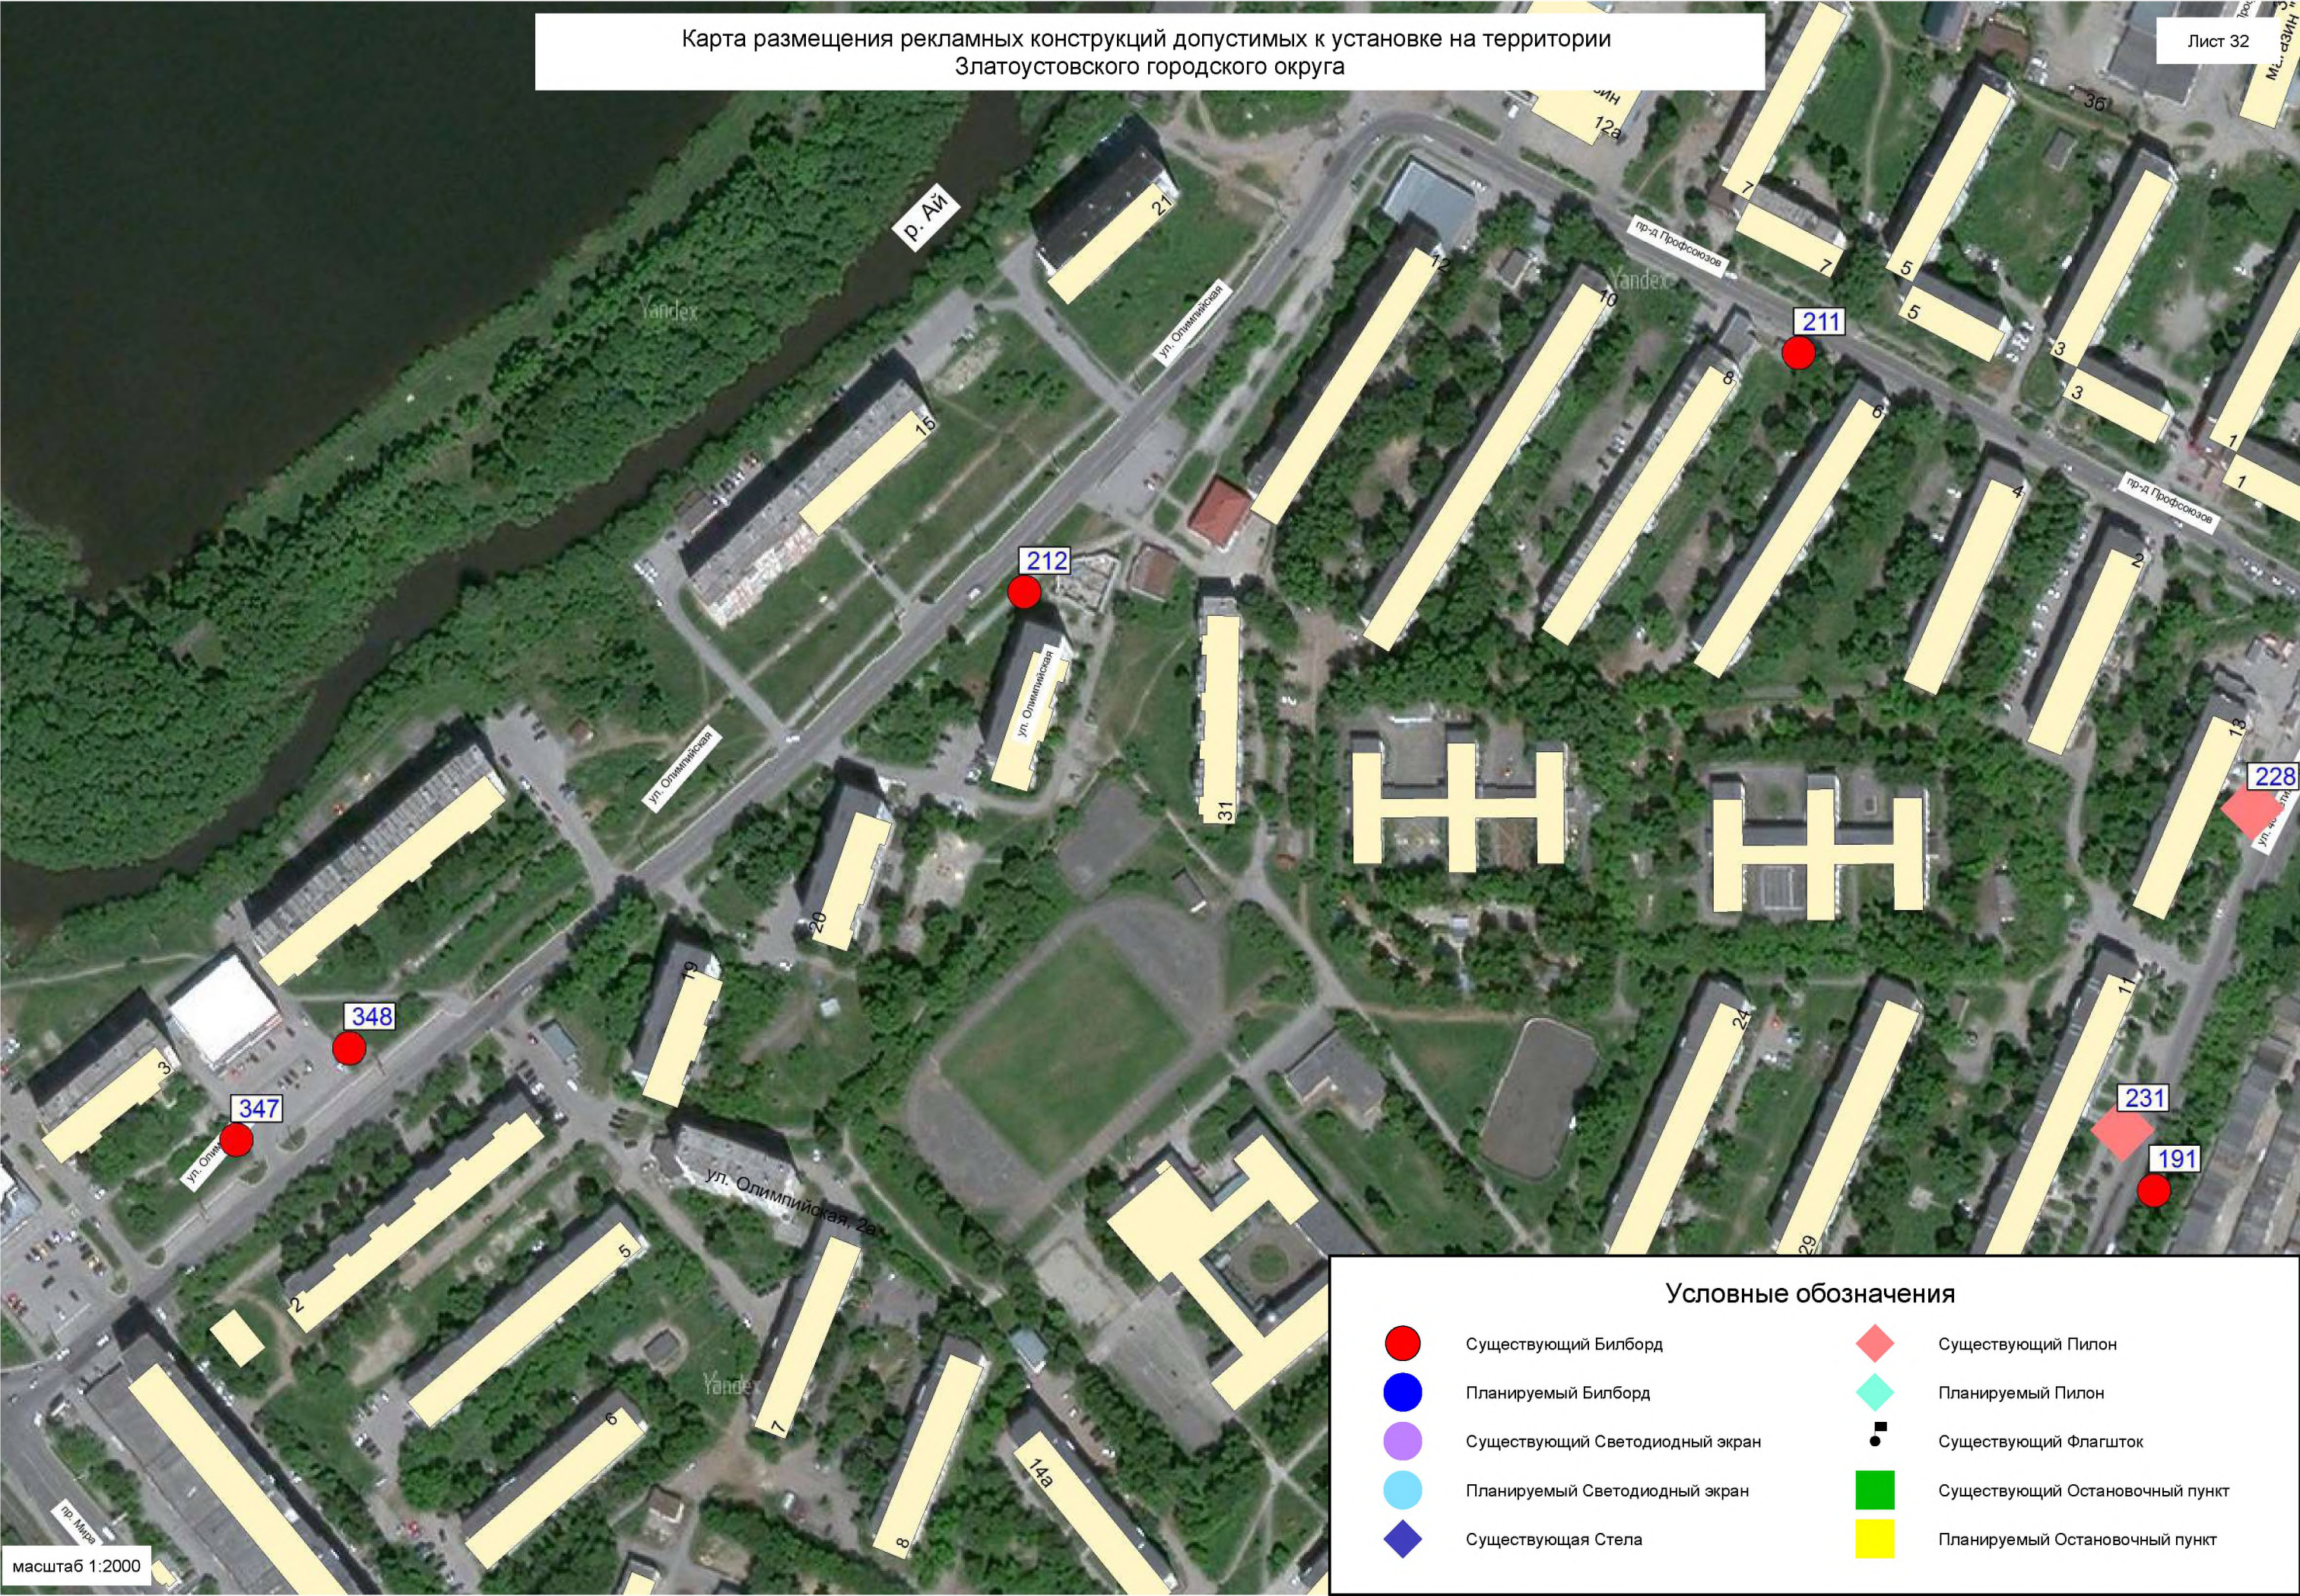


Карта размещения рекламных конструкций допустимых к установке на территории
Златоустовского городского округа





Карта размещения рекламных конструкций допустимых к установке на территории
Златоустовского городского округа




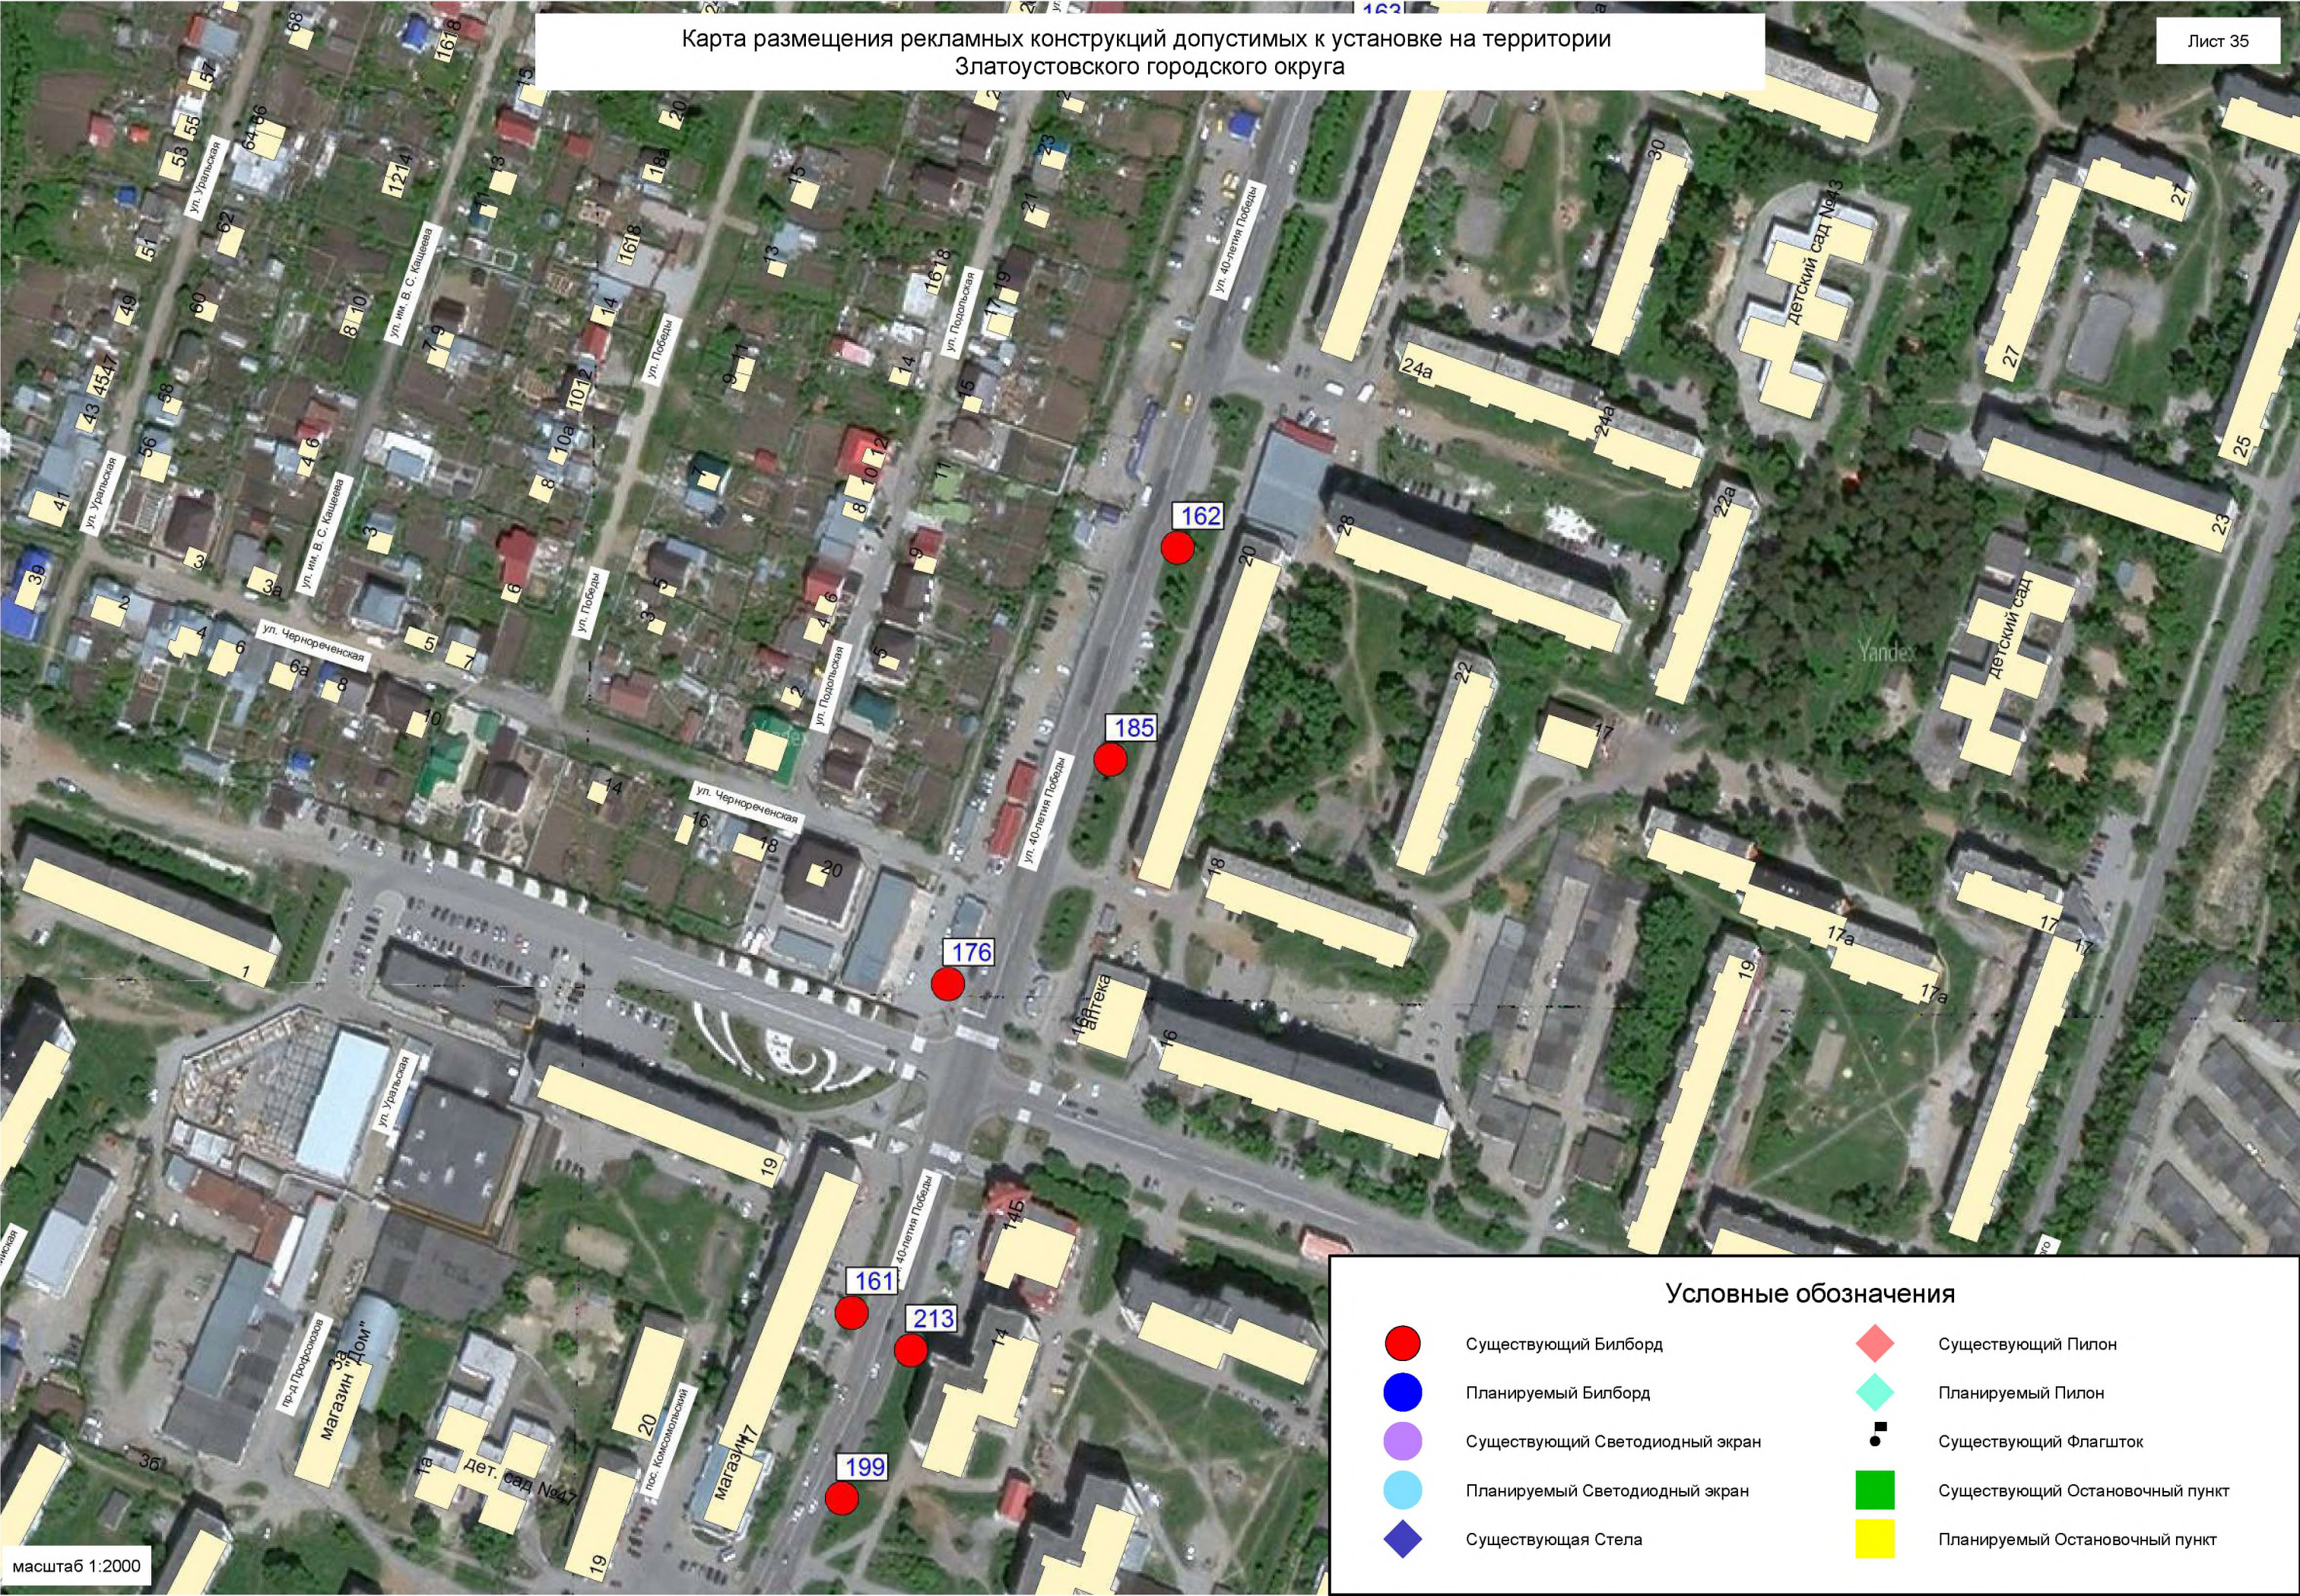


Карта размещения рекламных конструкций допустимых к установке на территории
Златоустовского городского округа

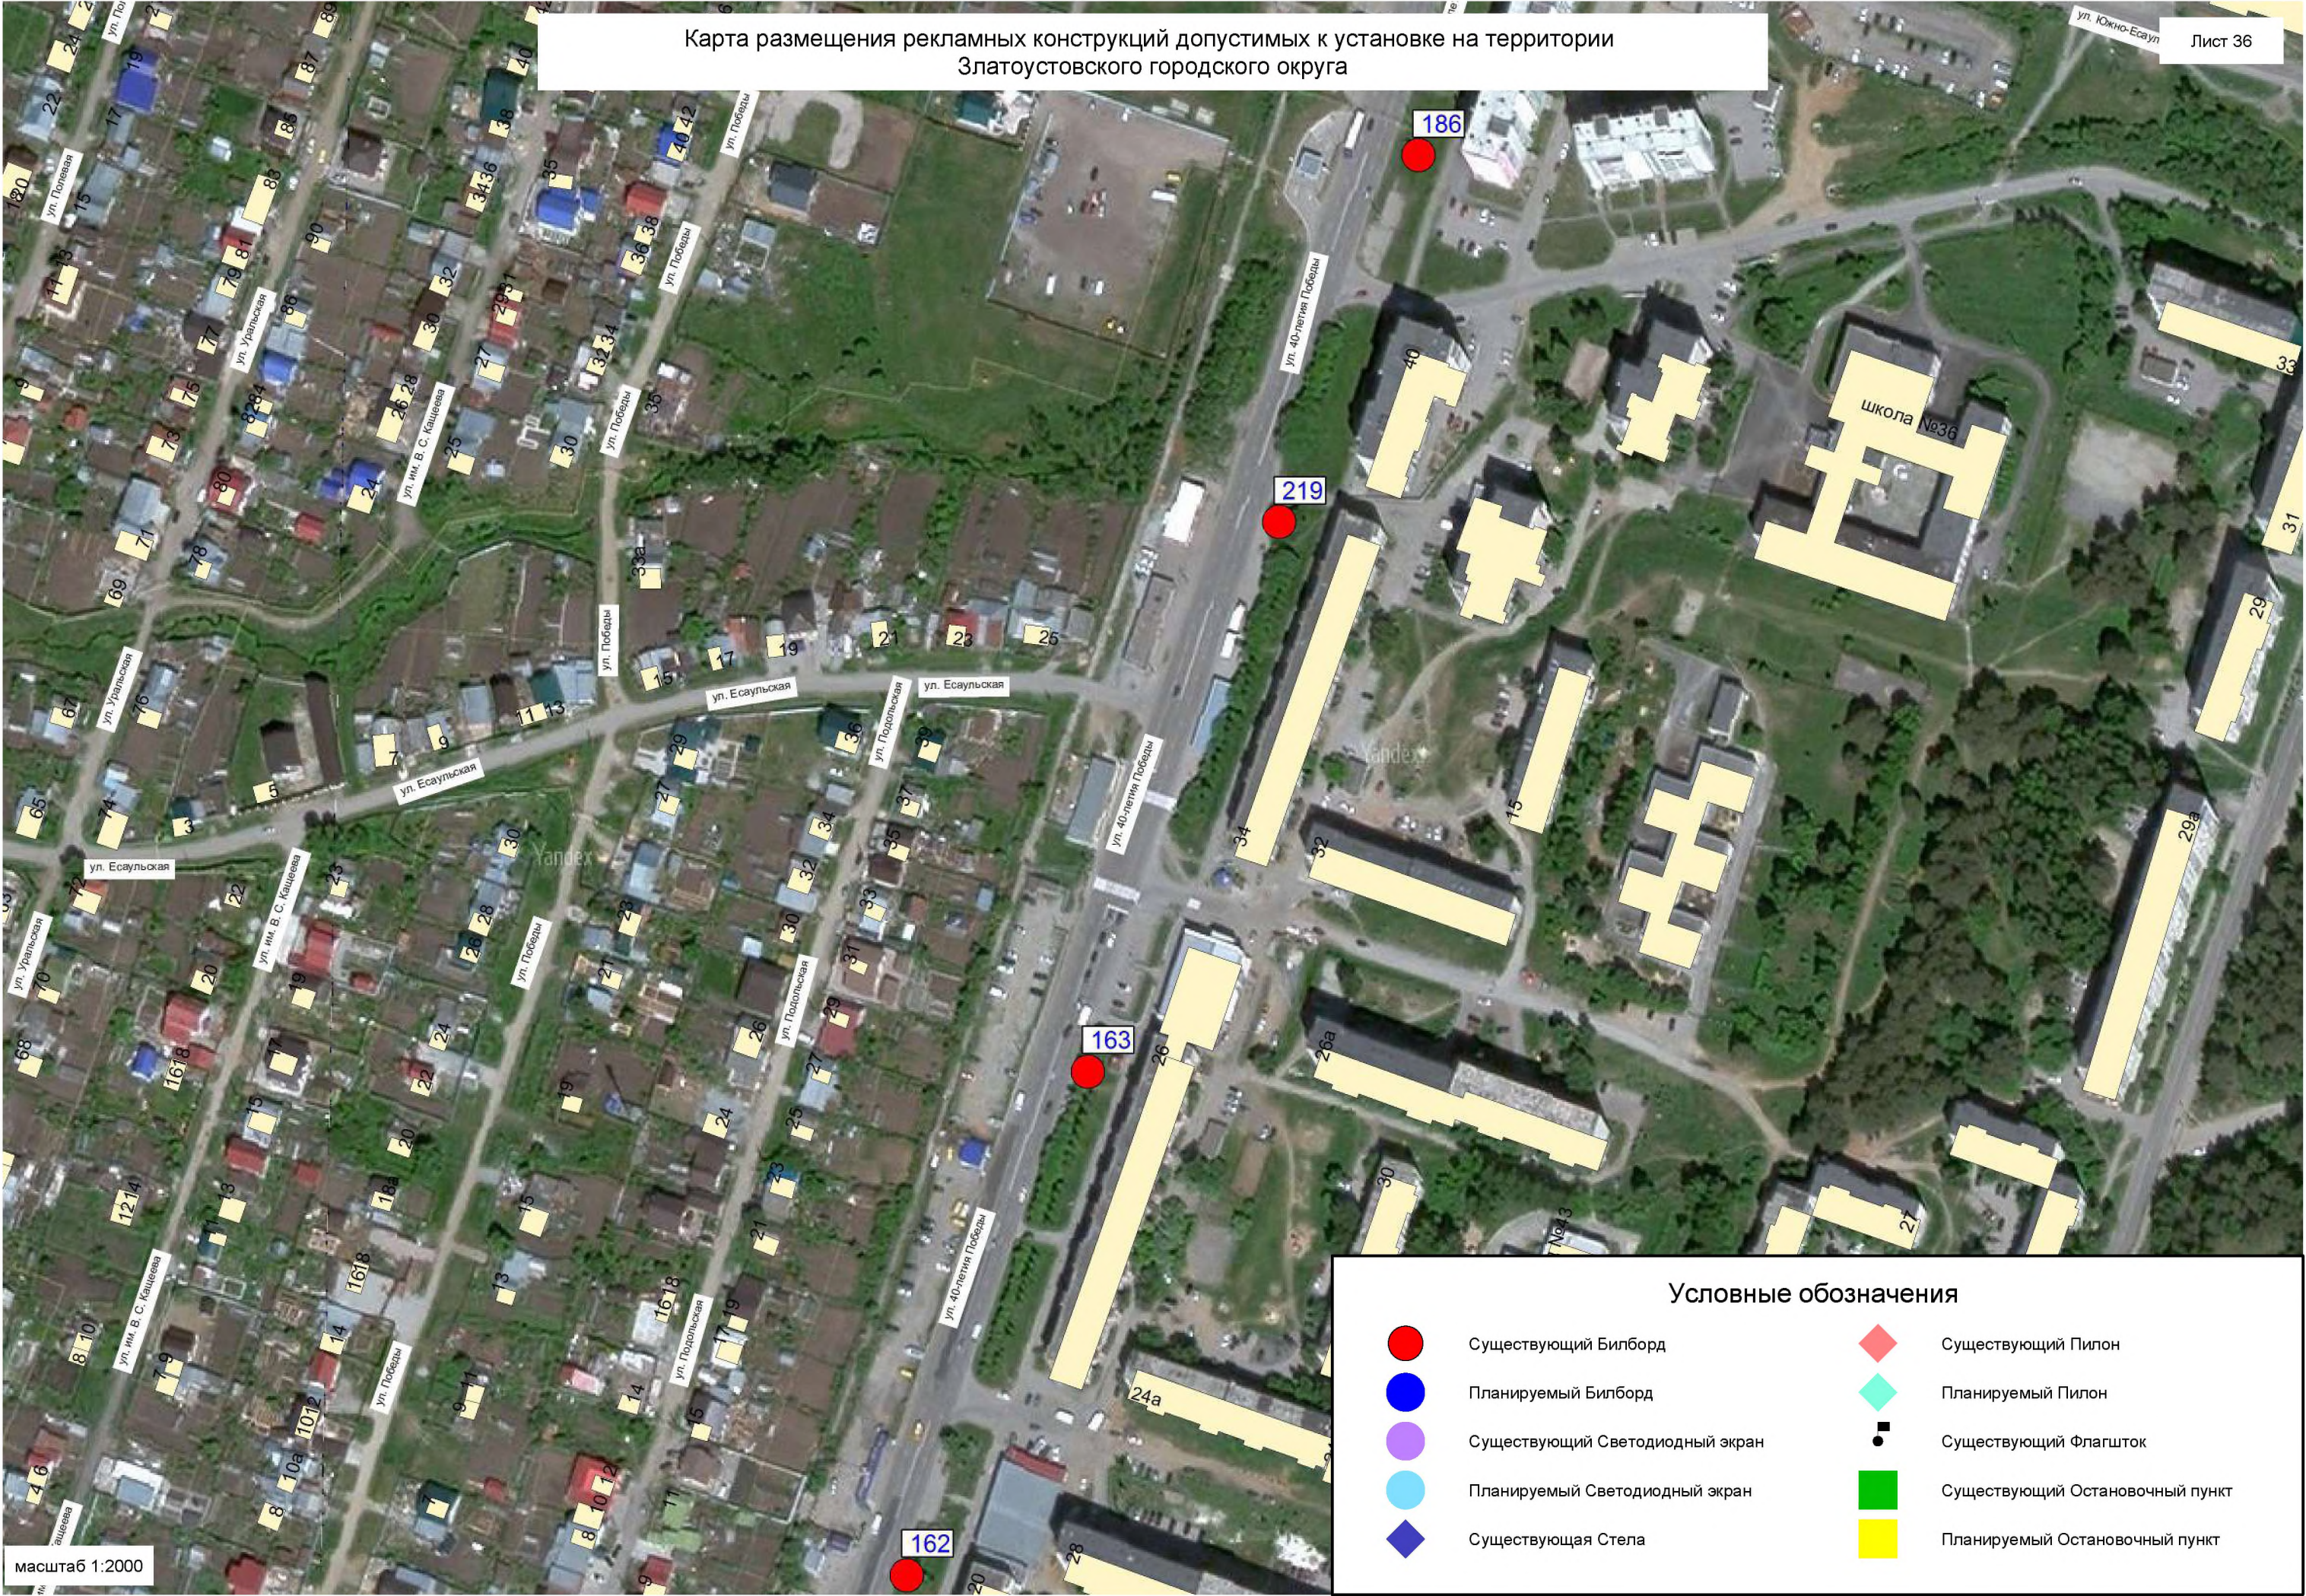

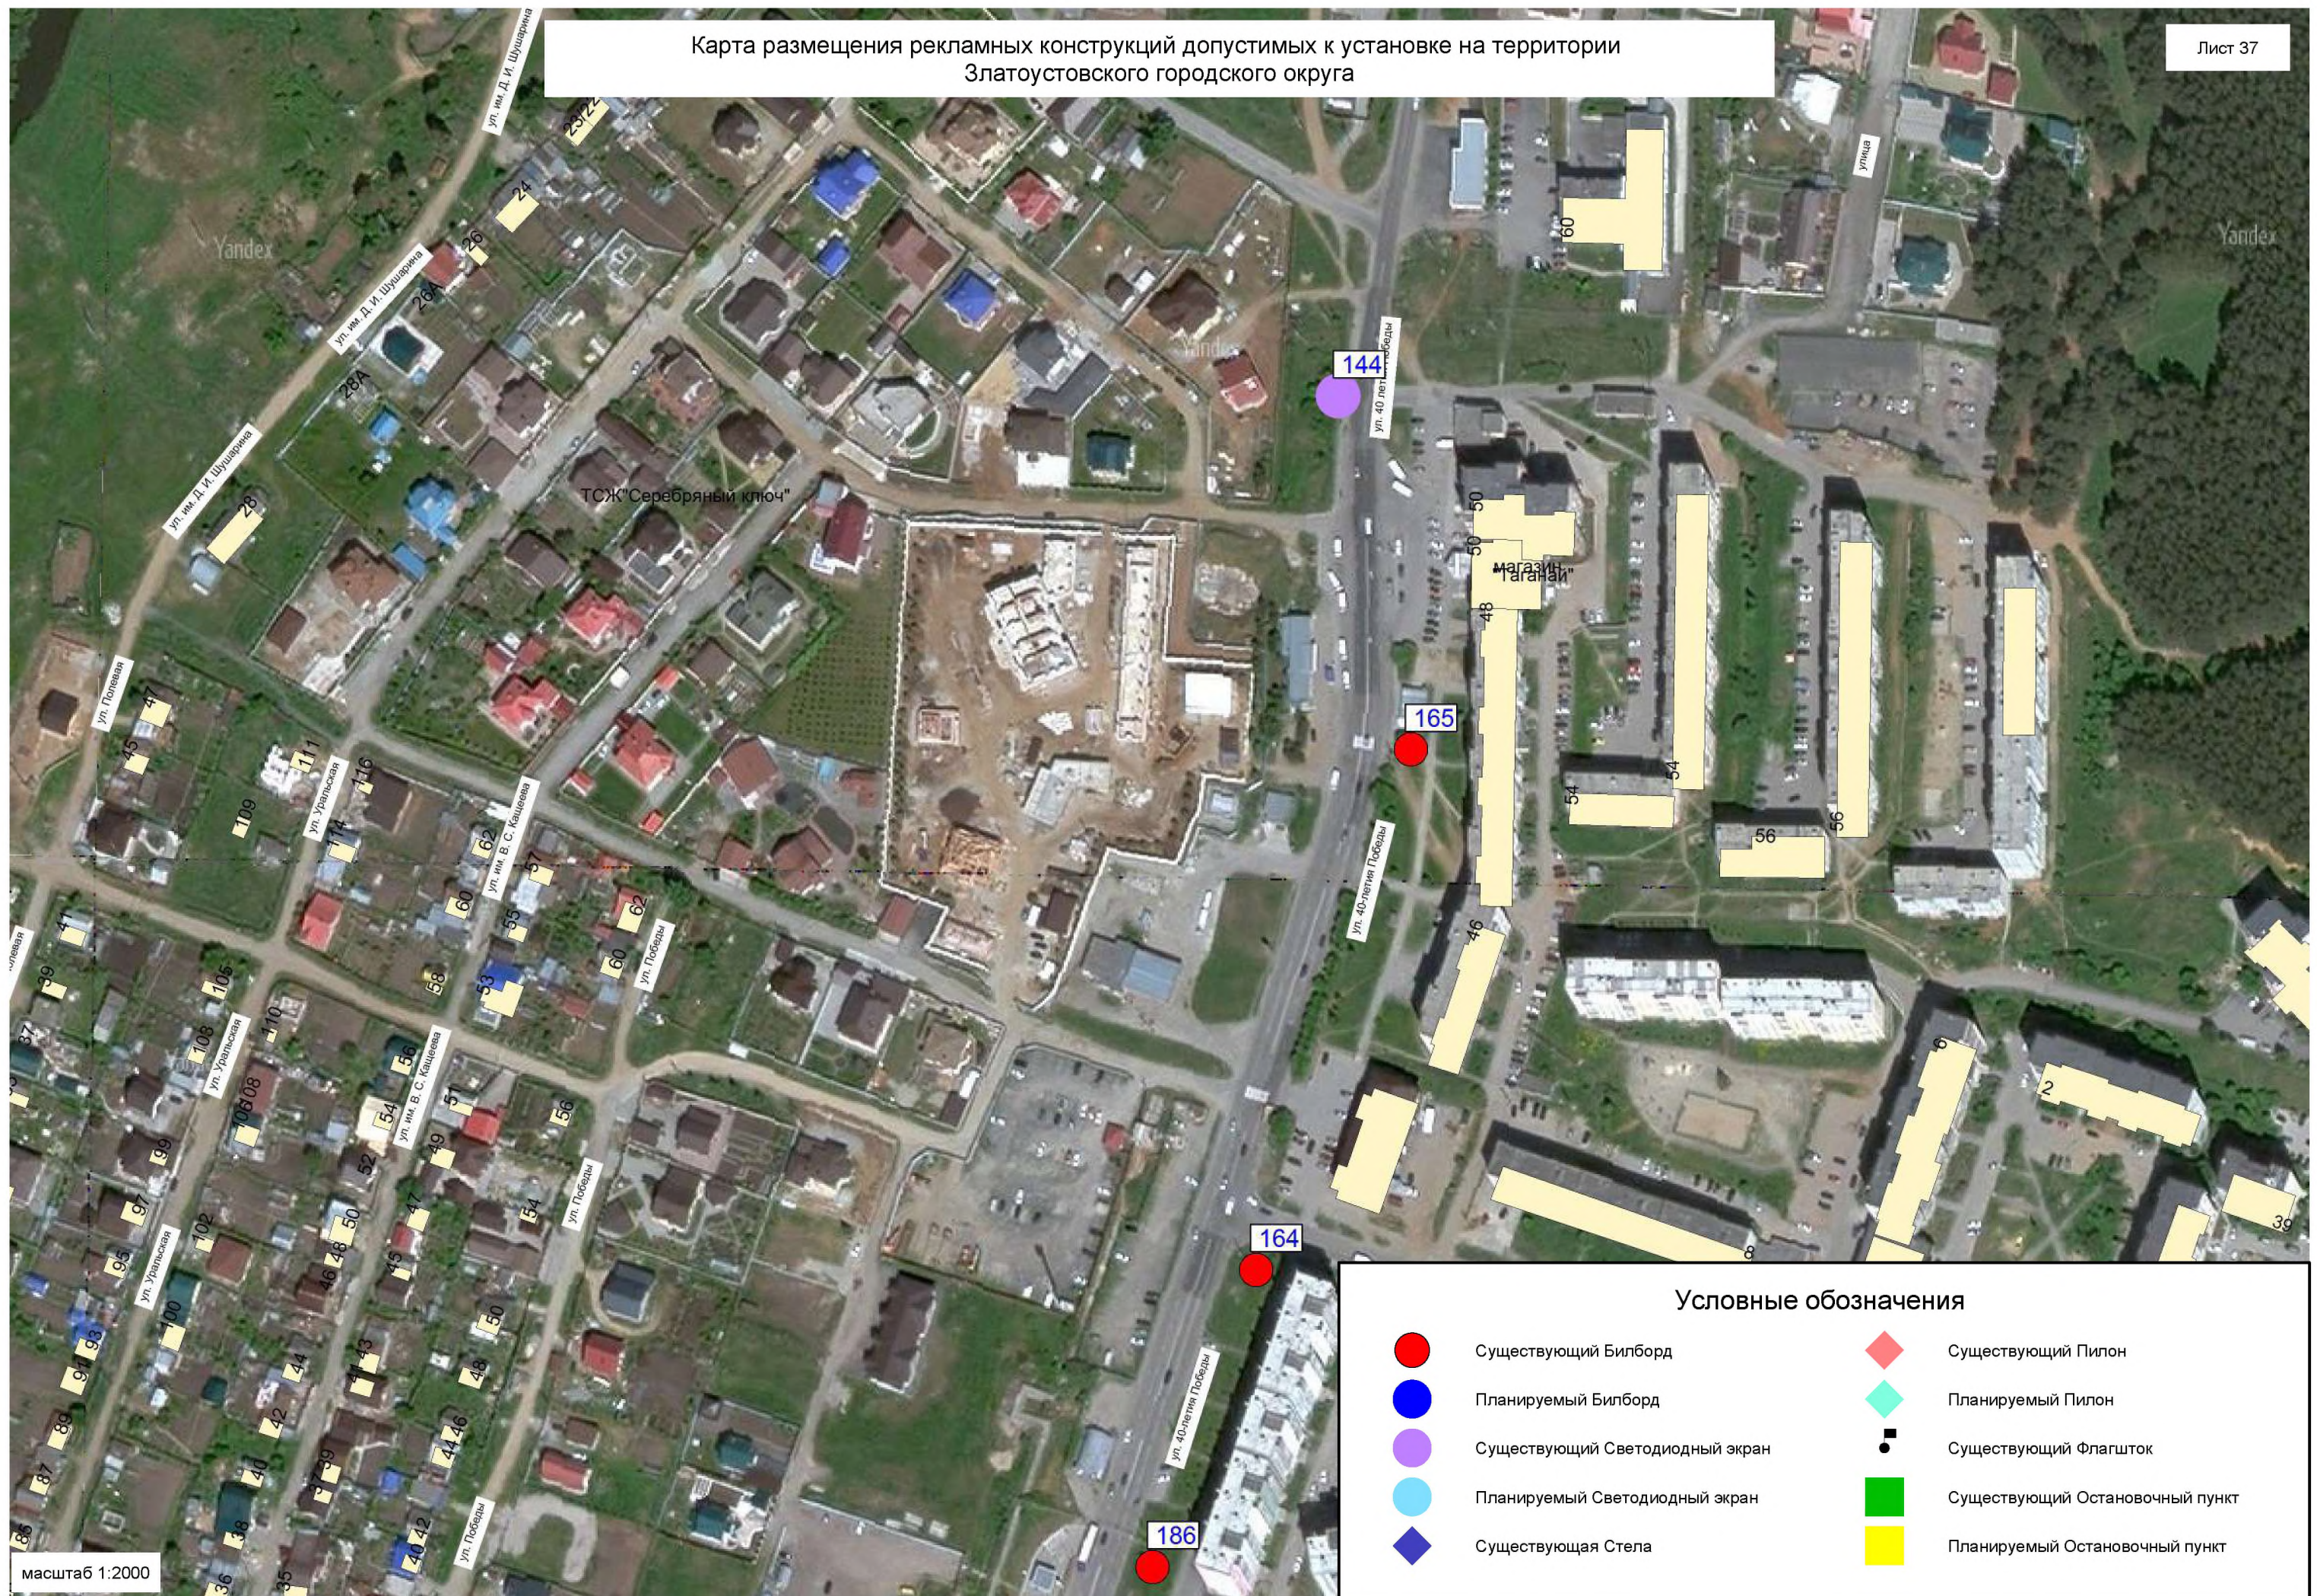


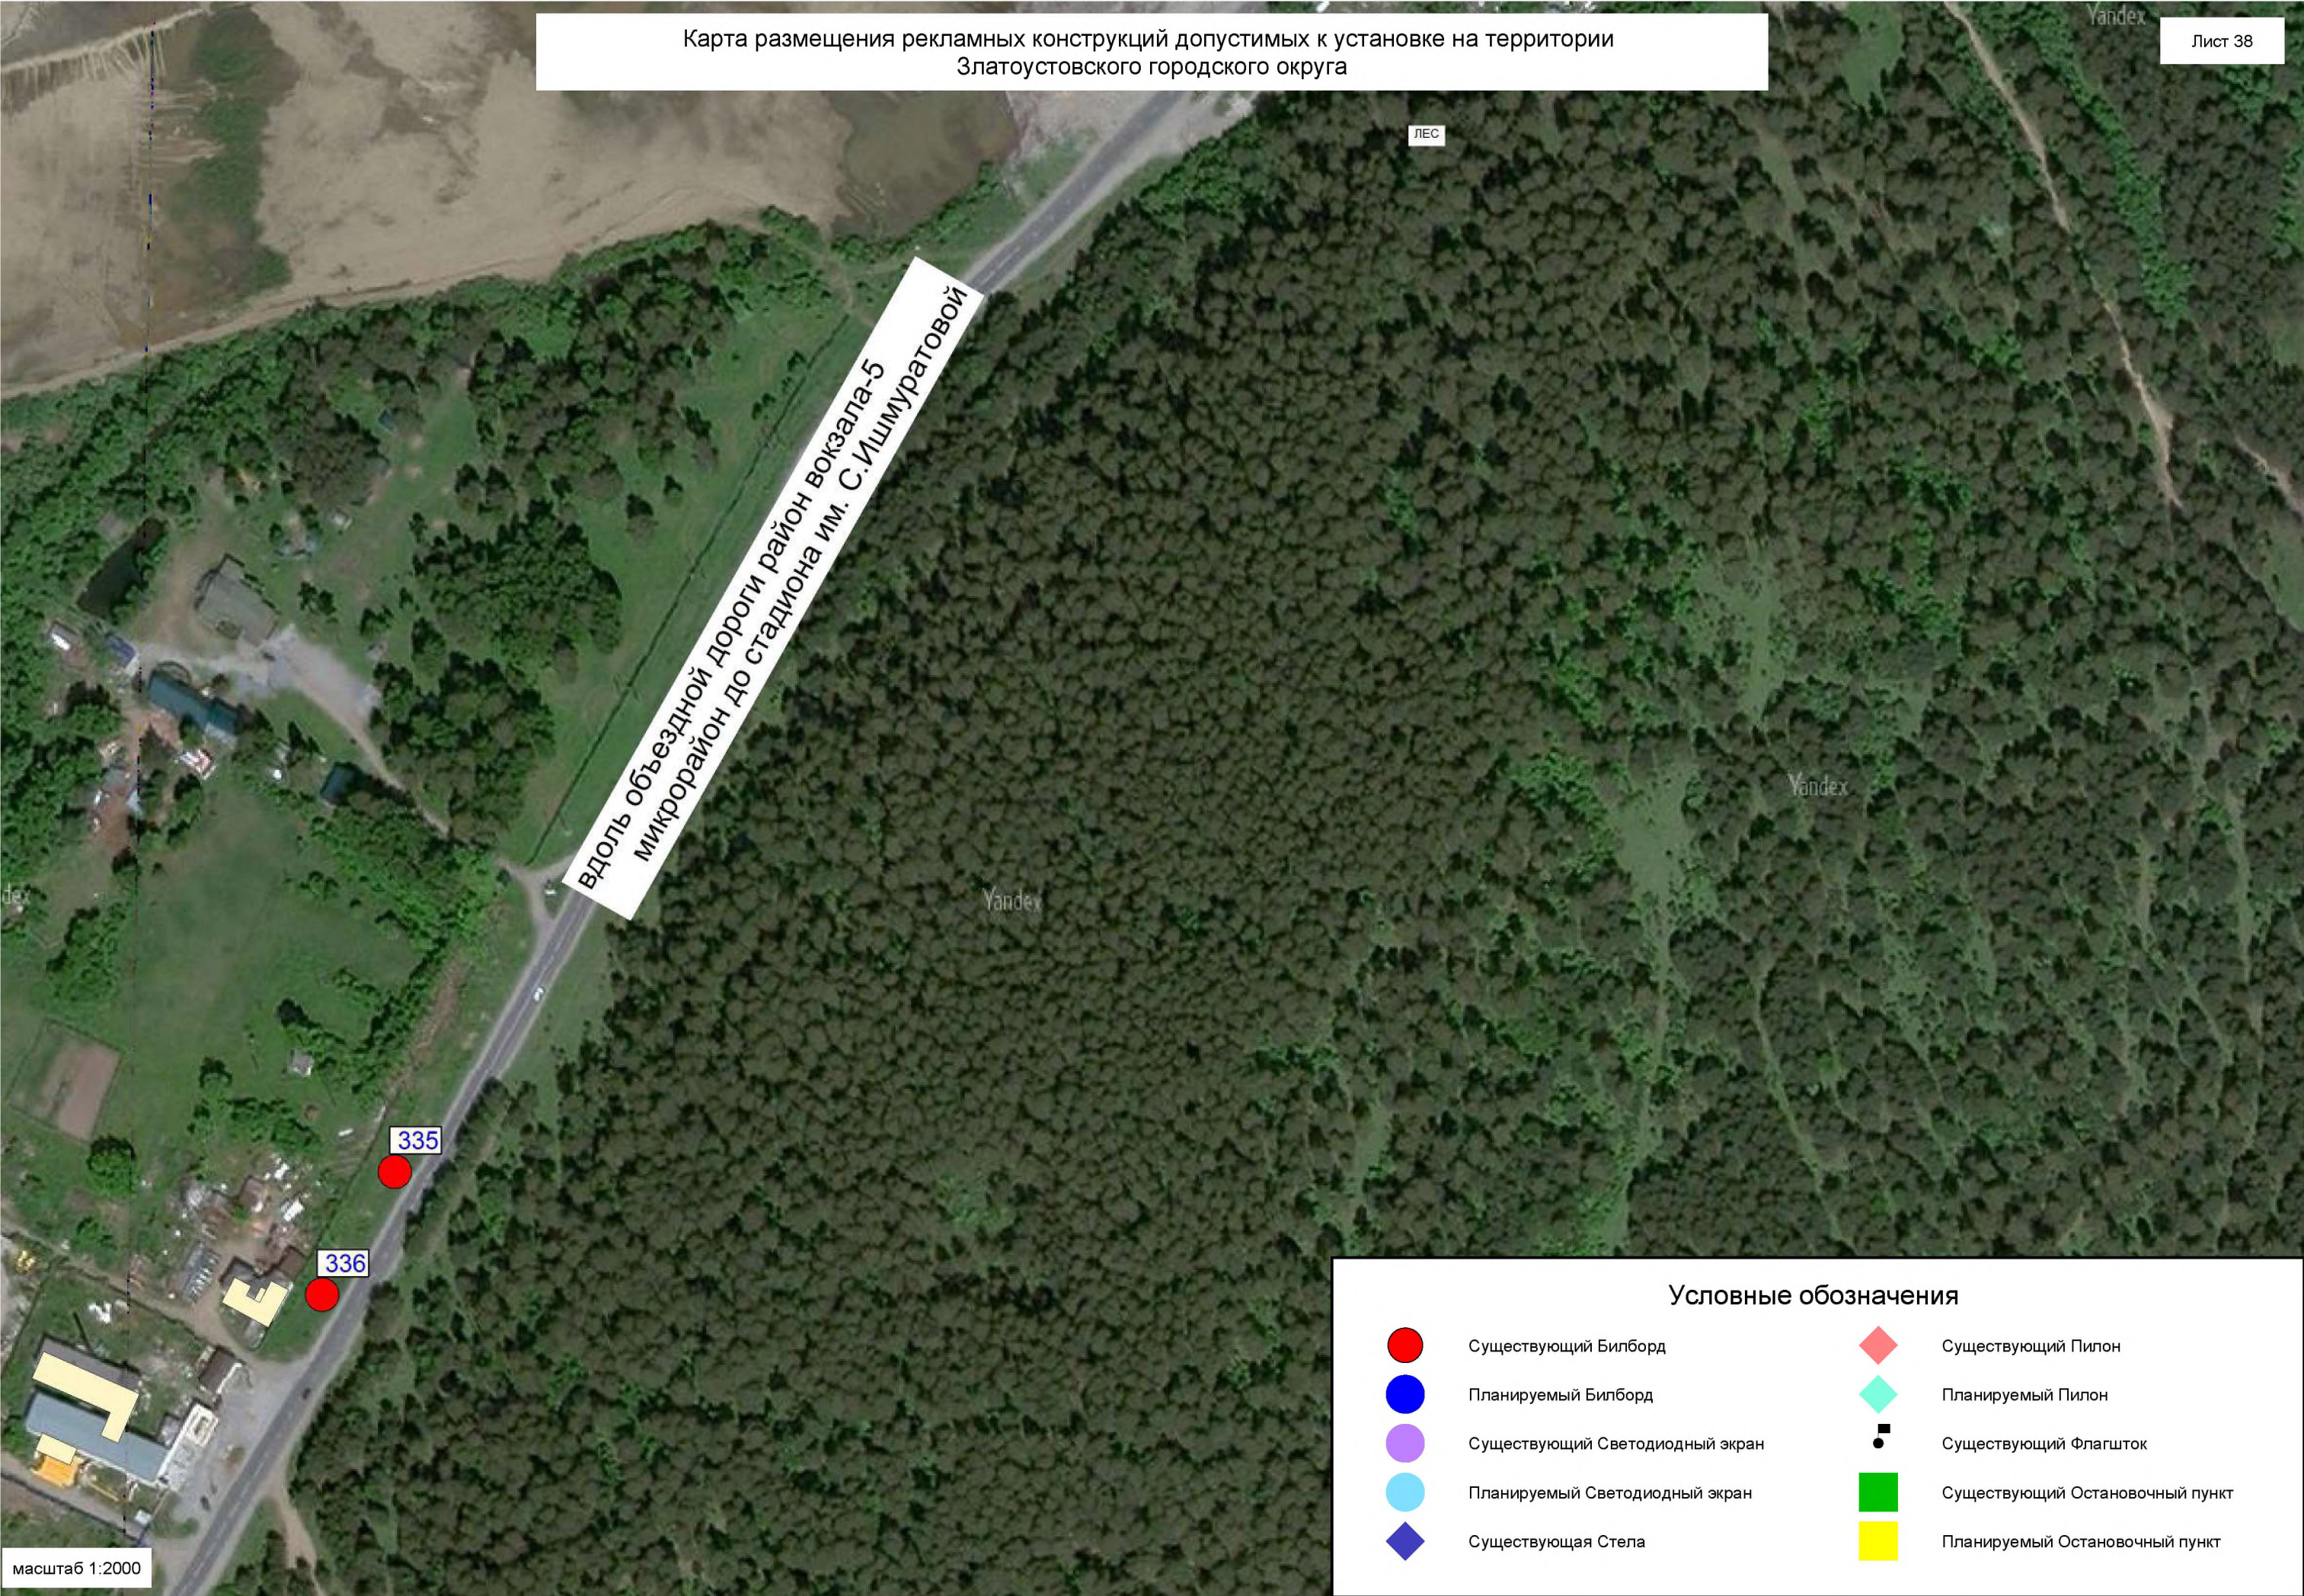


Карта размещения рекламных конструкций допустимых к установке на территории
Златоустовского городского округа

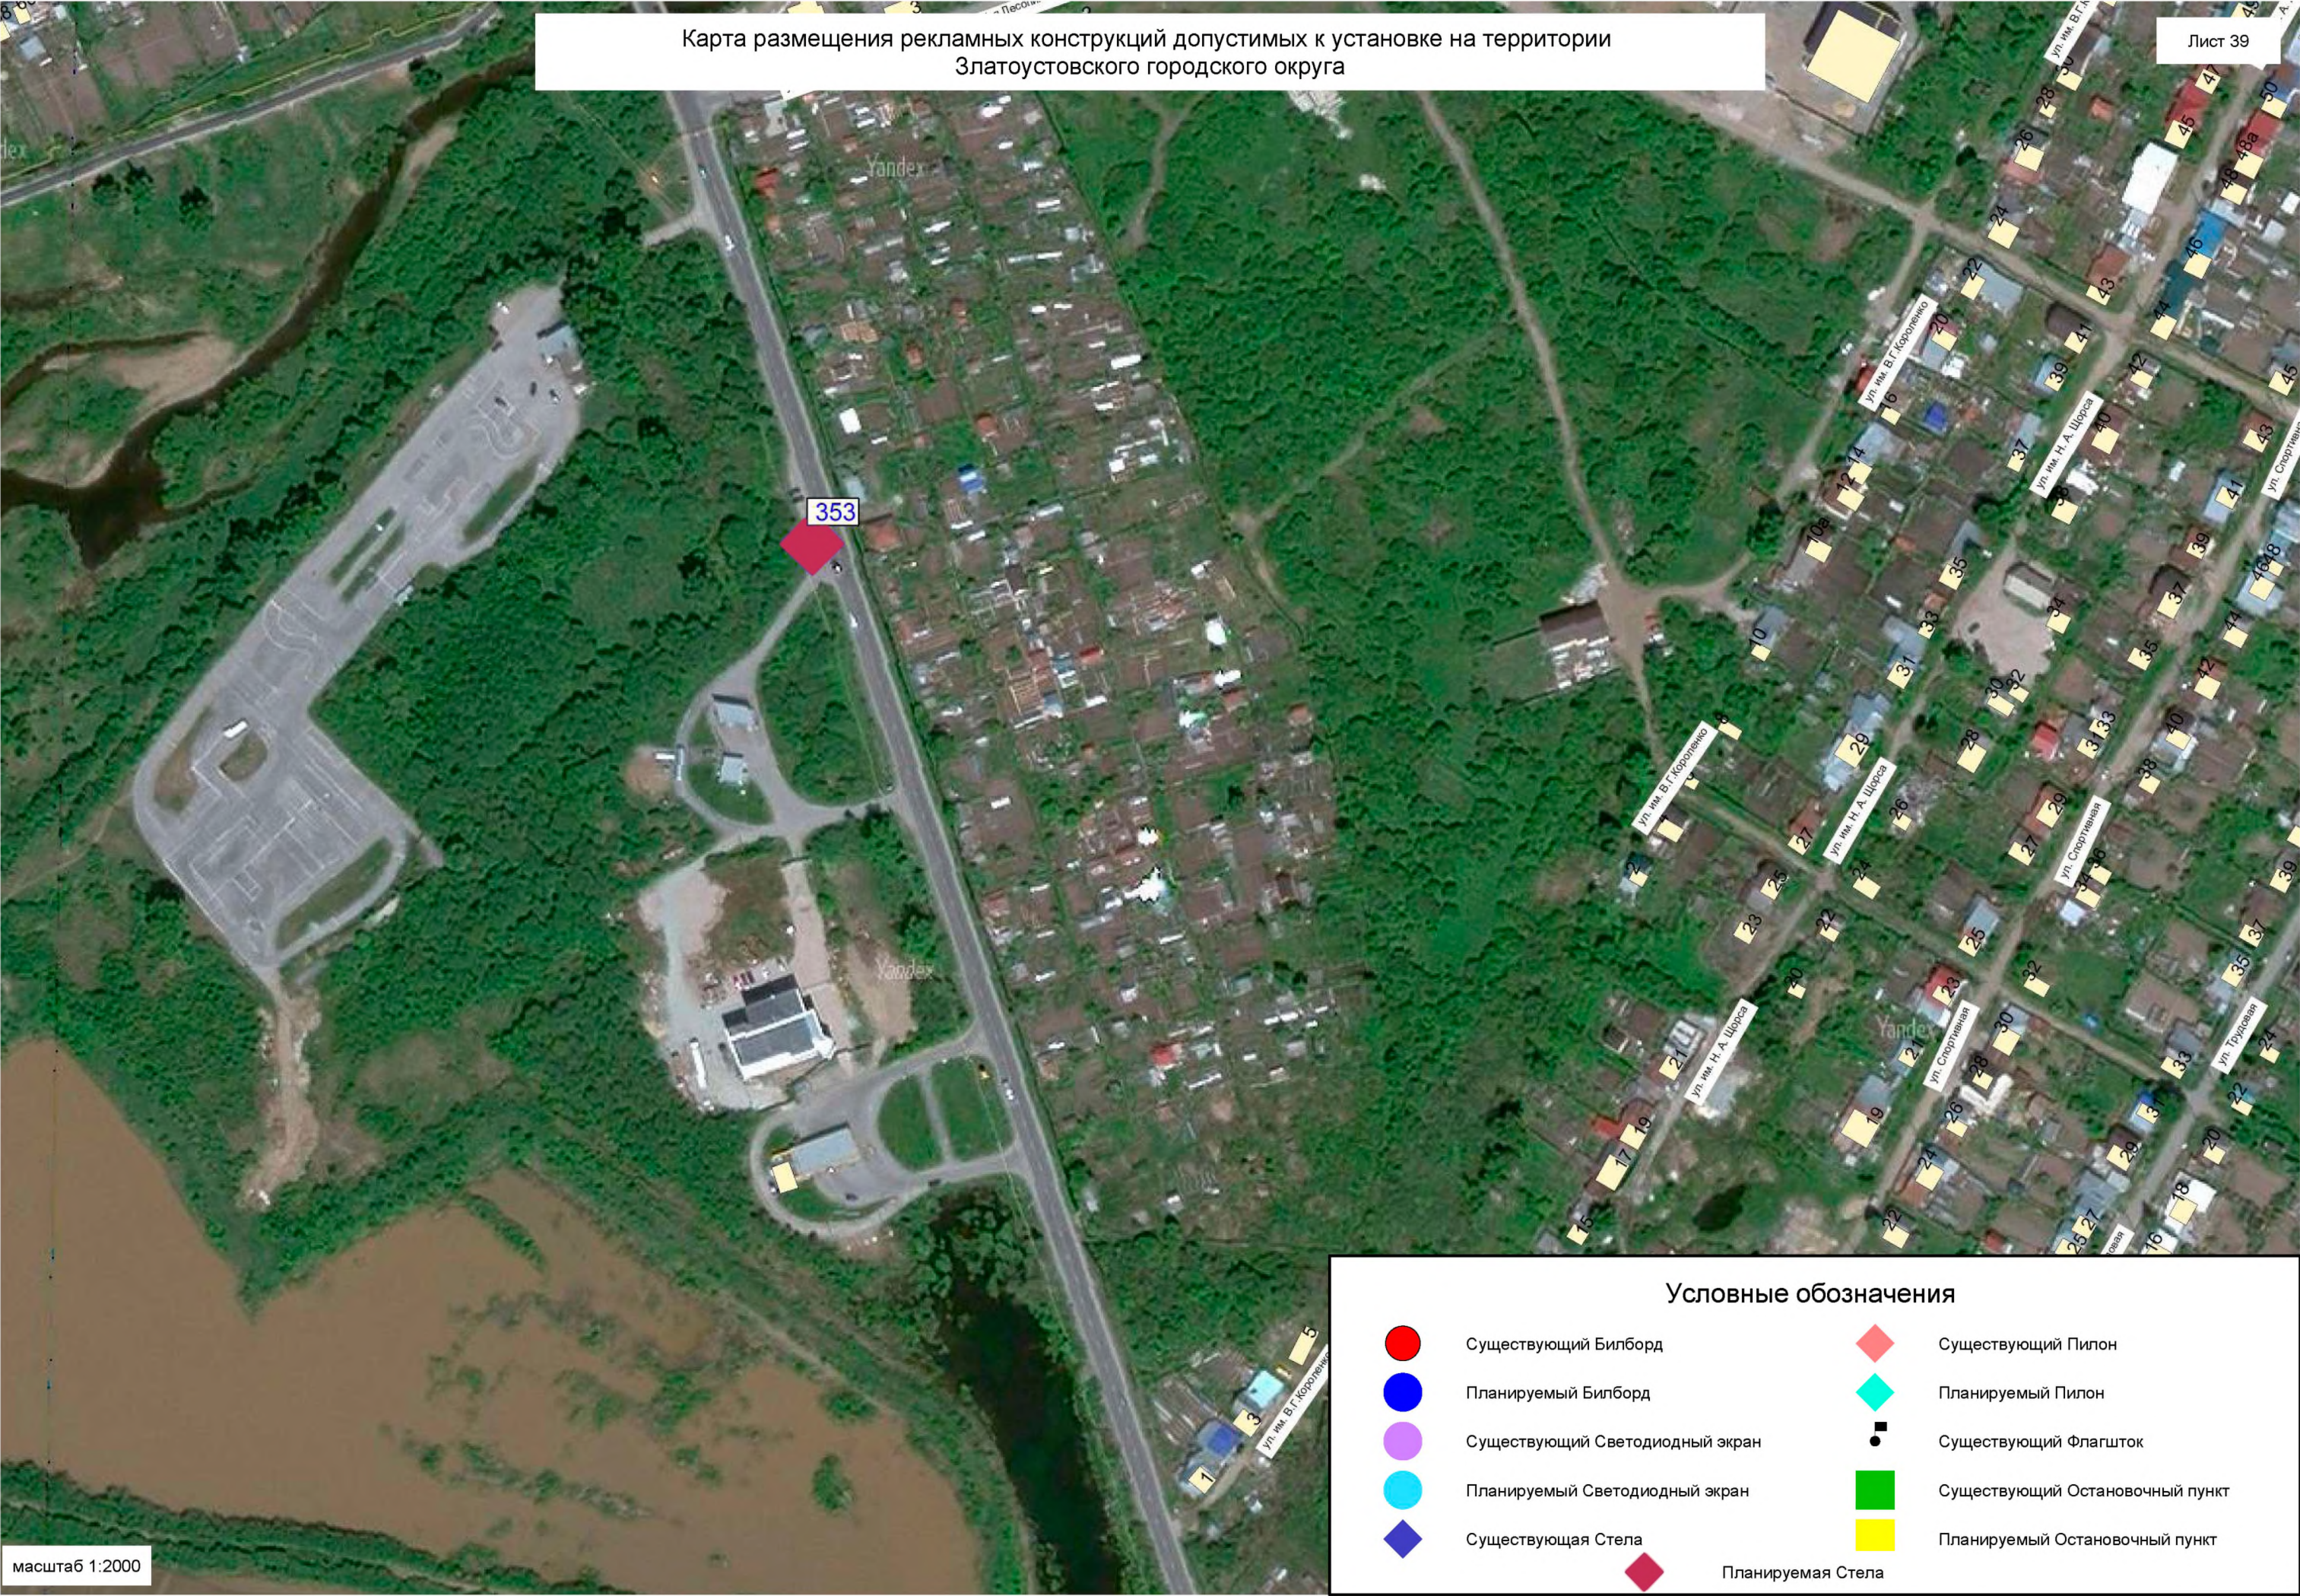

Карта размещения рекламных конструкций допустимых к установке на территории
Златоустовского городского округа

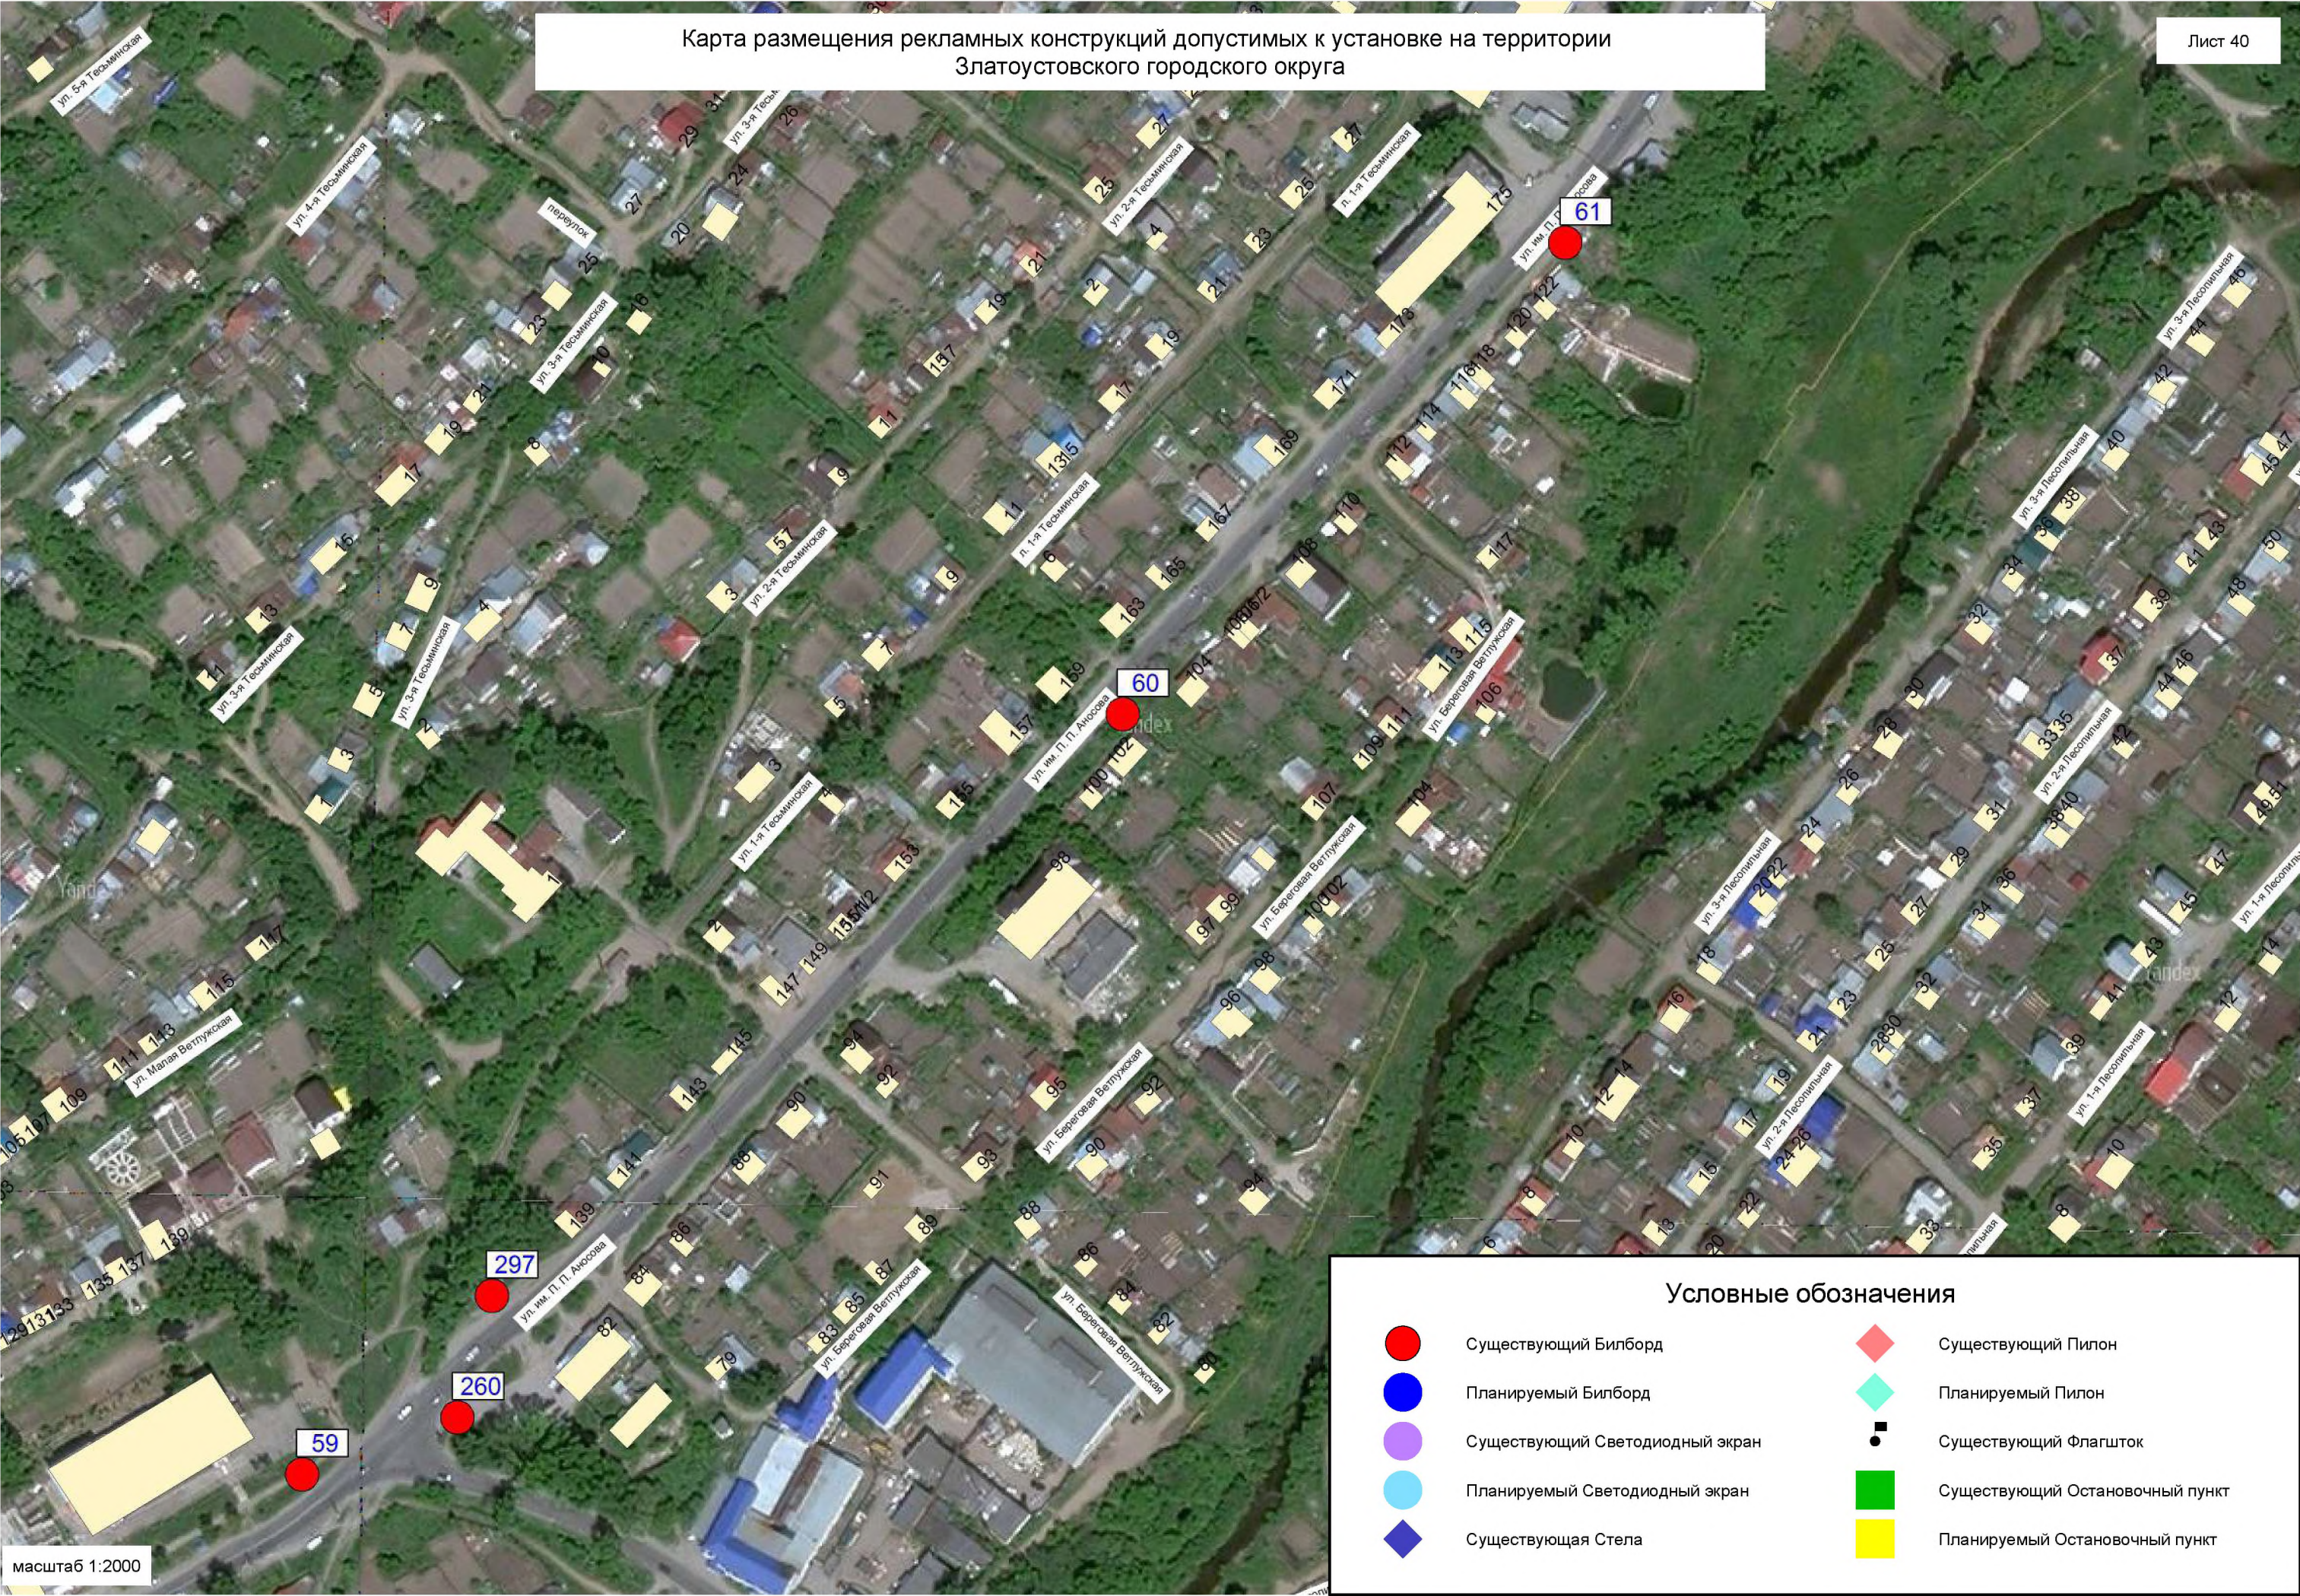

Карта размещения рекламных конструкций допустимых к установке на территории
Златоустовского городского округа

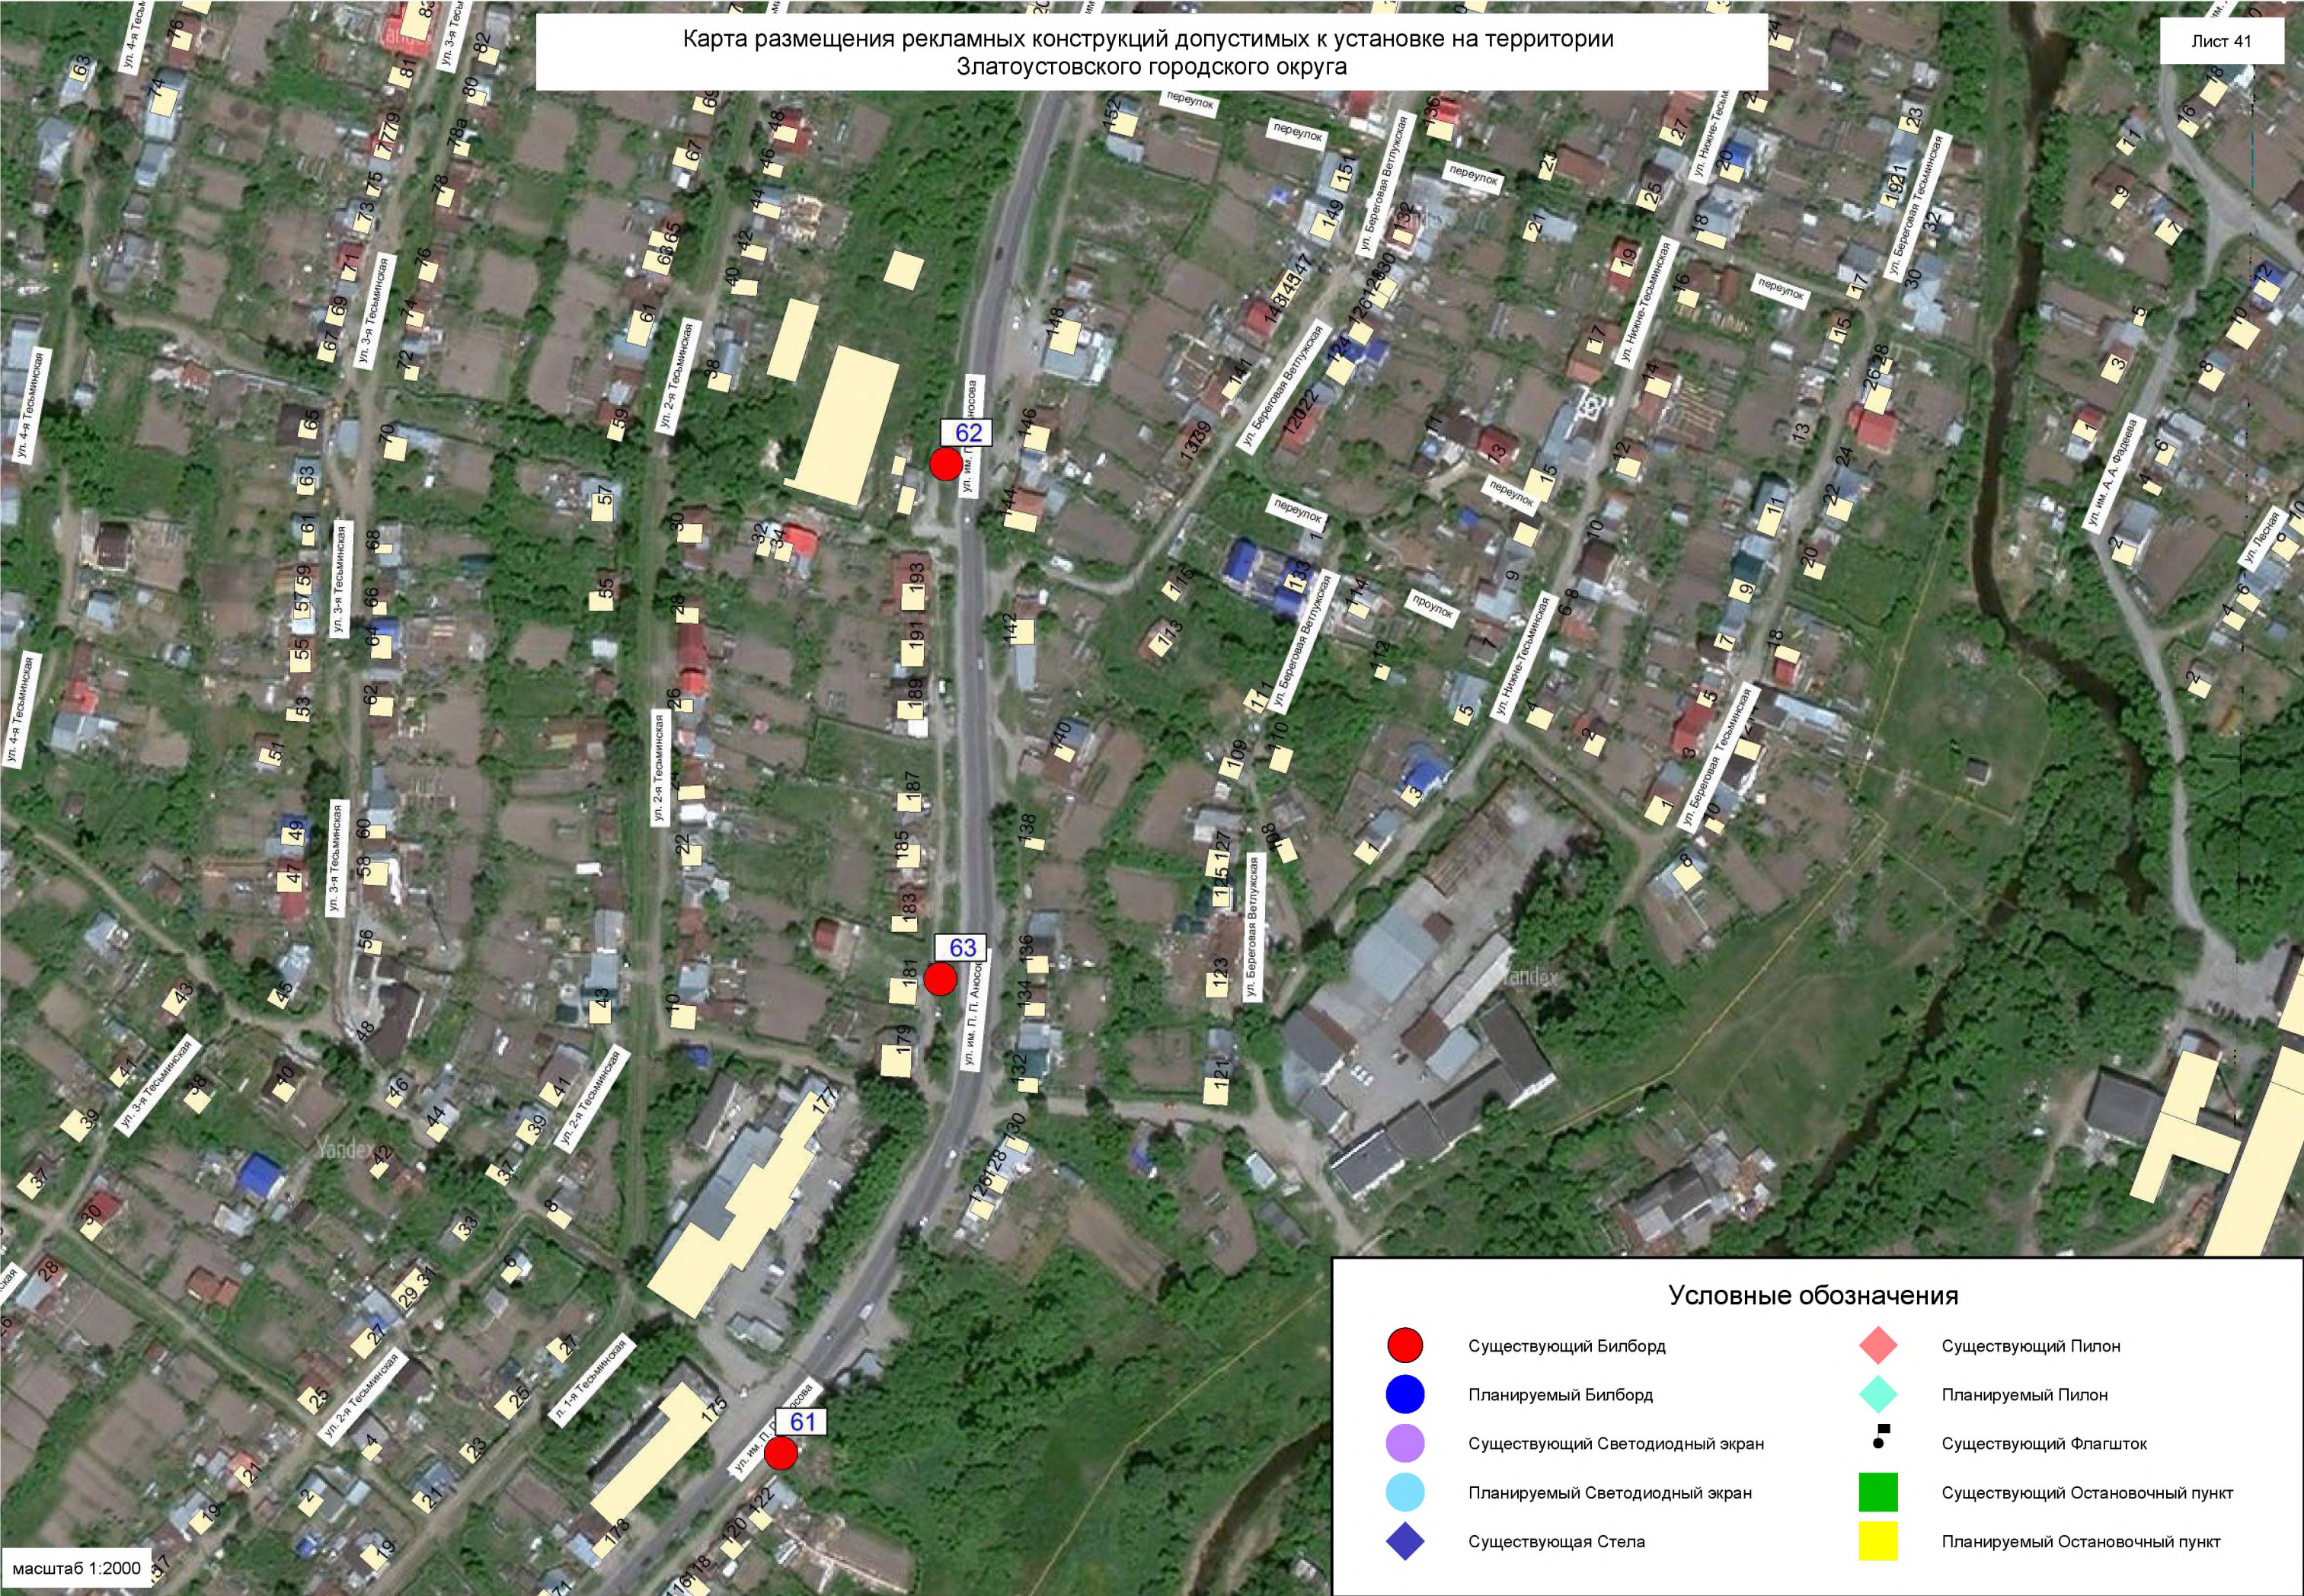

Карта размещения рекламных конструкций допустимых к установке на территории
Златоустовского городского округа



