




КАРТА ПРОСТРАНСТВЕННОЙ И ПЛАНИРОВОЧНОЙ ОРГАНИЗАЦИИ ТЕРРИТОРИИ ГОРОДА ЗЛАТОУСТА

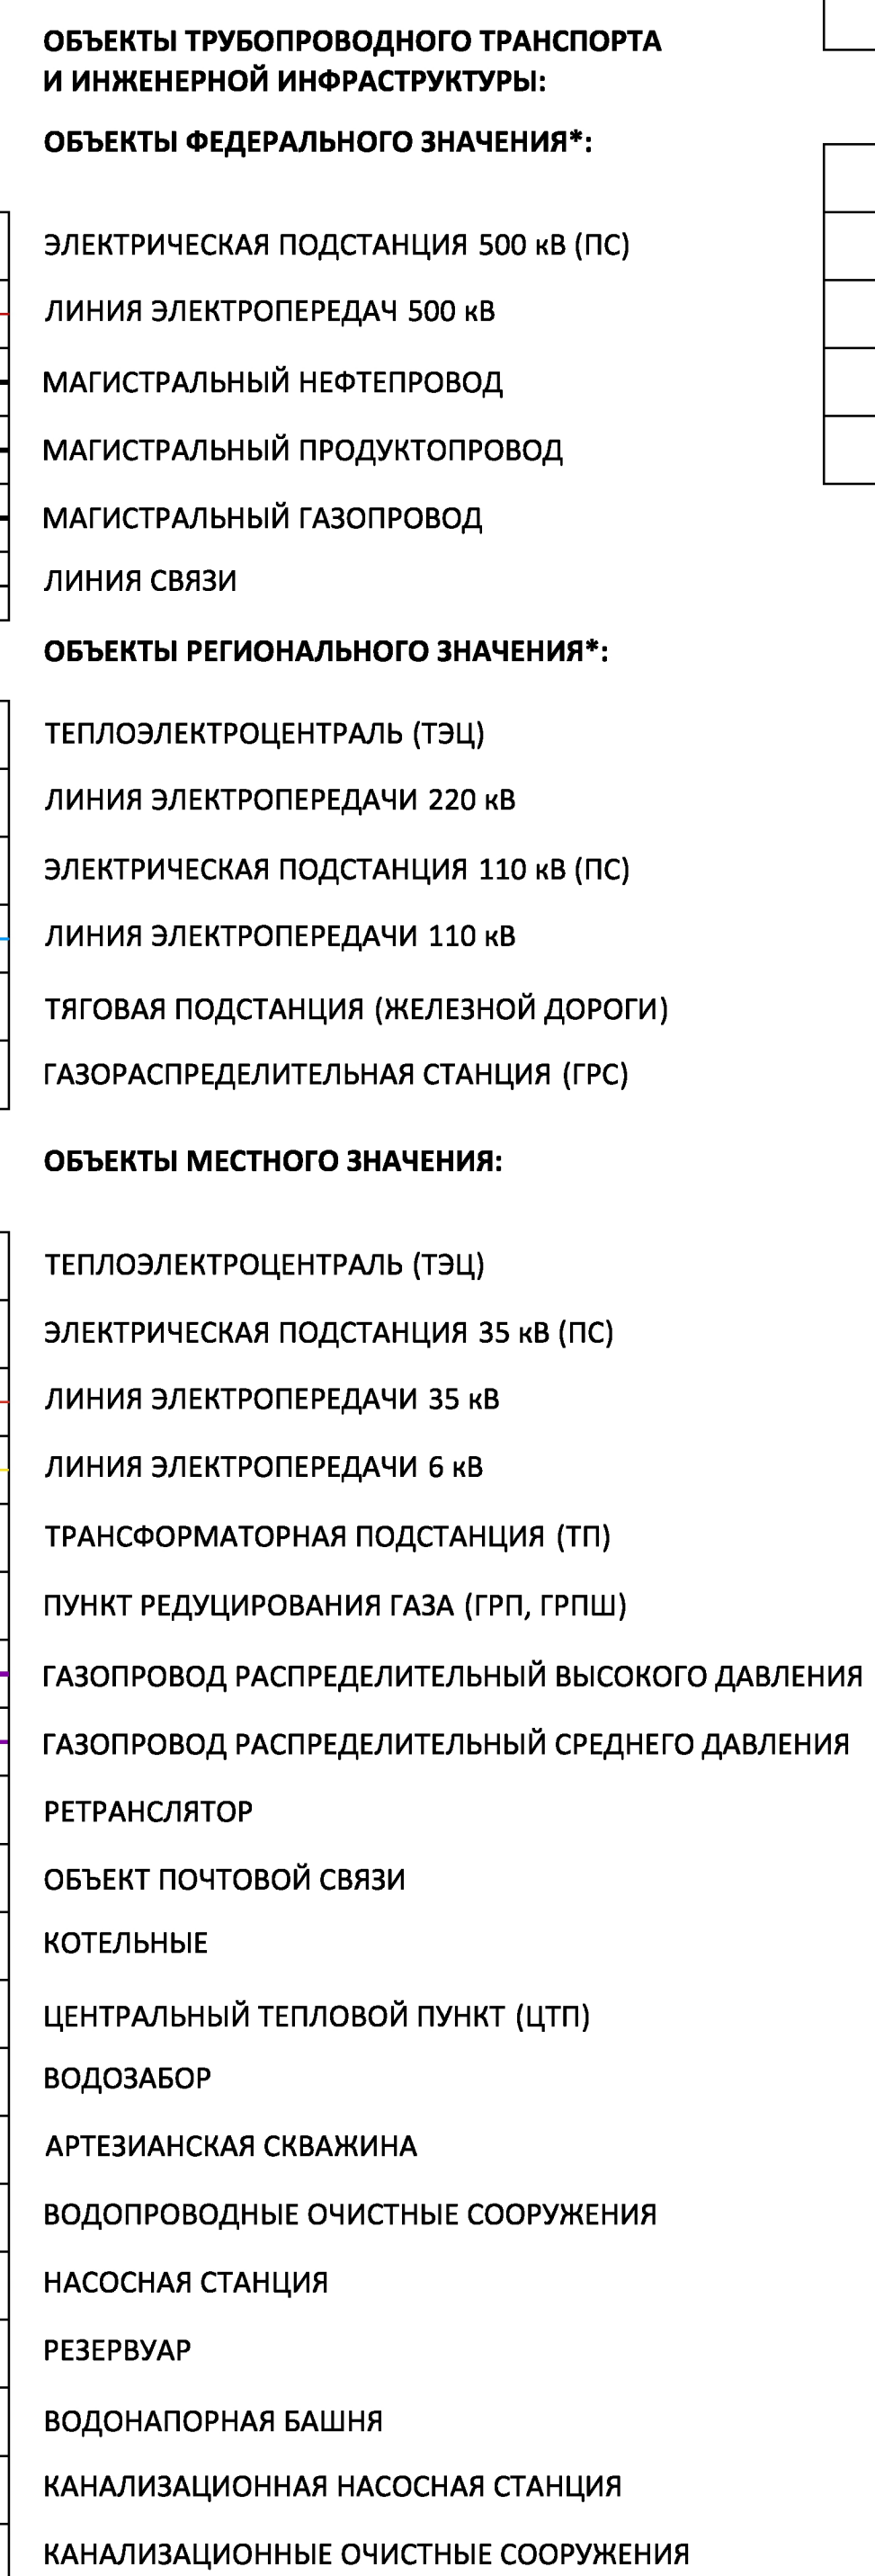

ГОРОДСКОГО ОКРУГА

НАСЕЛЕННОГО ПУНКТА

ТЕРРИТОРИИ:

ЖИЛЬЕ

ЗАСТРОЙКИ ИНДИВИДУАЛЬНЫМИ ЖИЛЬНЫМИ ДОМАМИ

ЗАСТРОЙКИ МАЛОЭТАЖНЫМИ ЖИЛЬНЫМИ ДОМАМИ

ЗАСТРОЙКИ СРЕДНЕЭТАЖНЫМИ ЖИЛЬНЫМИ ДОМАМИ

ЗАСТРОЙКИ МНОГОЭТАЖНЫМИ ЖИЛЬНЫМИ ДОМАМИ

ОБЩЕСТВЕННО-ДЕЛОВЫЕ

СМЕШАННОЙ И ОБЩЕСТВЕННО-ДЕЛОВОЙ ЗАСТРОЙКИ

МНОГООБЪЕКТНО-ОБЩЕСТВЕННО-ДЕЛОВОЙ ЗАСТРОЙКИ

СПЕЦИАЛИЗИРОВАННОЙ ОБЩЕСТВЕННО-ДЕЛОВОЙ ЗАСТРОЙКИ

ПРОИЗВОДСТВЕННЫЕ, ИНЖЕНЕРНОЙ И ТРАНСПОРТНОЙ ИНФРАСТРУКТУРЫ

ПРОИЗВОДСТВЕННЫЕ

КОММУНАЛЬНО-СКЛАДСКОГО НАЗНАЧЕНИЯ

ИНЖЕНЕРНОЙ ИНФРАСТРУКТУРЫ

ТРАНСПОРТНОЙ ИНФРАСТРУКТУРЫ

СЕЛЬСКОХОЗЯЙСТВЕННОГО ИСПОЛЬЗОВАНИЯ

ПРОИЗВОДСТВЕННАЯ ЗОНА СЕЛЬСКОХОЗЯЙСТВЕННЫХ ПРЕДПРИЯТИЙ

САДОВОДЧЕСКИХ И ОГОРОДНИЧЕСКИХ НЕКОММЕРЧЕСКИХ ТОВАРИЩЕСТВ

РЕКРЕАЦИОННОГО НАЗНАЧЕНИЯ

ГОРОДСКИХ ЛЕСОВ

СПЕЦИАЛЬНОГО НАЗНАЧЕНИЯ

КЛАДЕЙЩИ

СКЛАДИРОВАНИЯ И ЗАХОРОНЕНИЯ ОТХОДОВ

РЕЖИМНЫЕ

ОСОБО ОХРАНЯЕМЫЕ ПРИРОДНЫЕ ТЕРРИТОРИИ

ЛЕСА

ВОДНЫЕ ОБЪЕКТЫ

ОСОБО ОХРАНЯЕМЫЕ ПРИРОДНЫЕ ТЕРРИТОРИИ

НАЦИОНАЛЬНЫЙ ПАРК

ПАМЯТНИК ПРИРОДЫ

ПРОМЫШЛЕННЫЙ (ИНДУСТРИАЛЬНЫЙ) ПАРК

ТЕРРИТОРИИ КОМПЛЕКСНОГО РАЗВИТИЯ

ОБЪЕКТЫ СОЦИАЛЬНОЙ ИНФРАСТРУКТУРЫ И ИНЫЕ ОБЪЕКТЫ:

ОБЪЕКТЫ ФЕДЕРАЛЬНОГО ЗНАЧЕНИЯ:

Организация, реализующая программы профессионального и высшего образования

Объекты физкультурно-досугового назначения и активного отдыха

Стационарная пункт наблюдения за состоянием окружающей природной среды, ее загрязнением

ОБЪЕКТЫ РЕГИОНАЛЬНОГО ЗНАЧЕНИЯ:

Стационарная организация социального обслуживания

Стационар

Амбулатория, поликлиника

Скорая медицинская помощь

Объекты физической культуры и массового спорта

Полдень

ОБЪЕКТЫ МЕСТНОГО ЗНАЧЕНИЯ:

Дошкольная образовательная организация

Общественная организация

Организация дополнительного образования

Комплексный центр социального обслуживания населения

Объекты культурно-просветительского назначения

Объекты культурно-досугового назначения

Зрелищная организация

Парк культуры и отдыха

Тематический парк

Объекты физической культуры и массового спорта

Спортивное сооружение

Объект санитарно-курортного назначения

Детский оздоровительный лагерь

Индустриальный парк

ОБЪЕКТЫ СПЕЦИАЛЬНОГО НАЗНАЧЕНИЯ МЕСТНОГО ЗНАЧЕНИЯ:

Объект размещения отходов (городская свалка, захоронение, рекультивация)

Объект утилизации, уничтожения биологических отходов

Кладбище

ОБЪЕКТЫ ТРАНСПОРТНОЙ ИНФРАСТРУКТУРЫ:

ОБЪЕКТЫ ФЕДЕРАЛЬНОГО ЗНАЧЕНИЯ:

ЖЕЛЕЗНОДОРОЖНОГО ТРАНСПОРТА:

Железнодорожный путь общего пользования

Железнодорожный вокзал

Железнодорожная станция

Остановочный пассажирский жд пункт

Автомобильные дороги общего пользования:

ФЕДЕРАЛЬНОГО ЗНАЧЕНИЯ

ОБЪЕКТЫ РЕГИОНАЛЬНОГО ИЛИ МЕЖМУНИЦИПАЛЬНОГО ЗНАЧЕНИЯ:

Автомобильные дороги общего пользования:

Регионального или межмуниципального значения

Воздушного транспорта:

Объект малой авиации

Комплексные объекты транспортной инфраструктуры:

Транспортно-логистический центр

ОБЪЕКТЫ МЕСТНОГО ЗНАЧЕНИЯ:

Автомобильные дороги общего пользования местного значения городского округа

Автомобильные дороги общего пользования местного значения городского округа (улично-дорожная сеть)

Магистральные городские дороги регулируемого движения

Магистральные улицы общегородского значения регулируемого движения

Магистральные улицы районного значения

Улицы и дороги местного значения

Главная улица

Улицы в жилой застройке основные

Объекты не общего пользования:

Железнодорожный путь не общего пользования

Транспортные объекты и сооружения:

Автовокзал

Мостовые сооружения

Железнодорожный переезд

Транспортная развязка в разных уровнях

Саморегулируемое пересечение в одном уровне

Объект федерального значения

Объект регионального значения

Объект местного значения

ГОРОДСКОГО ОКРУГА

НАСЕЛЕННОГО ПУНКТА

ТЕРРИТОРИИ:

ЖИЛЬЕ

ЗАСТРОЙКИ ИНДИВИДУАЛЬНЫМИ ЖИЛЬНЫМИ ДОМАМИ

ЗАСТРОЙКИ МАЛОЭТАЖНЫМИ ЖИЛЬНЫМИ ДОМАМИ

ЗАСТРОЙКИ СРЕДНЕЭТАЖНЫМИ ЖИЛЬНЫМИ ДОМАМИ

ЗАСТРОЙКИ МНОГОЭТАЖНЫМИ ЖИЛЬНЫМИ ДОМАМИ

ОБЩЕСТВЕННО-ДЕЛОВЫЕ

СМЕШАННОЙ И ОБЩЕСТВЕННО-ДЕЛОВОЙ ЗАСТРОЙКИ

МНОГООБЪЕКТНО-ОБЩЕСТВЕННО-ДЕЛОВОЙ ЗАСТРОЙКИ

СПЕЦИАЛИЗИРОВАННОЙ ОБЩЕСТВЕННО-ДЕЛОВОЙ ЗАСТРОЙКИ

ПРОИЗВОДСТВЕННЫЕ, ИНЖЕНЕРНОЙ И ТРАНСПОРТНОЙ ИНФРАСТРУКТУРЫ

ПРОИЗВОДСТВЕННЫЕ

КОММУНАЛЬНО-СКЛАДСКОГО НАЗНАЧЕНИЯ

ИНЖЕНЕРНОЙ ИНФРАСТРУКТУРЫ

ТРАНСПОРТНОЙ ИНФРАСТРУКТУРЫ

СЕЛЬСКОХОЗЯЙСТВЕННОГО ИСПОЛЬЗОВАНИЯ

ПРОИЗВОДСТВЕННАЯ ЗОНА СЕЛЬСКОХОЗЯЙСТВЕННЫХ ПРЕДПРИЯТИЙ

САДОВОДЧЕСКИХ И ОГОРОДНИЧЕСКИХ НЕКОММЕРЧЕСКИХ ТОВАРИЩЕСТВ

РЕКРЕАЦИОННОГО НАЗНАЧЕНИЯ

ГОРОДСКИХ ЛЕСОВ

СПЕЦИАЛЬНОГО НАЗНАЧЕНИЯ

КЛАДЕЙЩИ

СКЛАДИРОВАНИЯ И ЗАХОРОНЕНИЯ ОТХОДОВ

РЕЖИМНЫЕ

ОСОБО ОХРАНЯЕМЫЕ ПРИРОДНЫЕ ТЕРРИТОРИИ

ЛЕСА

ВОДНЫЕ ОБЪЕКТЫ

ОСОБО ОХРАНЯЕМЫЕ ПРИРОДНЫЕ ТЕРРИТОРИИ

НАЦИОНАЛЬНЫЙ ПАРК

ПАМЯТНИК ПРИРОДЫ

ПРОМЫШЛЕННЫЙ (ИНДУСТРИАЛЬНЫЙ) ПАРК

ТЕРРИТОРИИ КОМПЛЕКСНОГО РАЗВИТИЯ

ОБЪЕКТЫ СОЦИАЛЬНОЙ ИНФРАСТРУКТУРЫ И ИНЫЕ ОБЪЕКТЫ:

ОБЪЕКТЫ ФЕДЕРАЛЬНОГО ЗНАЧЕНИЯ:

Организация, реализующая программы профессионального и высшего образования

Объекты физкультурно-досугового назначения и активного отдыха

Стационарная пункт наблюдения за состоянием окружающей природной среды, ее загрязнением

ОБЪЕКТЫ РЕГИОНАЛЬНОГО ЗНАЧЕНИЯ:

Стационарная организация социального обслуживания

Стационар

Амбулатория, поликлиника

Скорая медицинская помощь

Объекты физической культуры и массового спорта

Полдень

ОБЪЕКТЫ МЕСТНОГО ЗНАЧЕНИЯ:

Дошкольная образовательная организация

Общественная организация

Организация дополнительного образования

Комплексный центр социального обслуживания населения

Объекты культурно-просветительского назначения

Объекты культурно-досугового назначения

Зрелищная организация

Парк культуры и отдыха

Тематический парк

Объекты физической культуры и массового спорта

Спортивное сооружение

Объект санитарно-курортного назначения

Детский оздоровительный лагерь

Индустриальный парк

ОБЪЕКТЫ СПЕЦИАЛЬНОГО НАЗНАЧЕНИЯ МЕСТНОГО ЗНАЧЕНИЯ:

Объект размещения отходов (городская свалка, захоронение, рекультивация)

Объект утилизации, уничтожения биологических отходов

Кладбище

ОБЪЕКТЫ ТРАНСПОРТНОЙ ИНФРАСТРУКТУРЫ:

ОБЪЕКТЫ ФЕДЕРАЛЬНОГО ЗНАЧЕНИЯ:

ЖЕЛЕЗНОДОРОЖНОГО ТРАНСПОРТА:

Железнодорожный путь общего пользования

Железнодорожный вокзал

Железнодорожная станция

Остановочный пассажирский жд пункт

Автомобильные дороги общего пользования:

ФЕДЕРАЛЬНОГО ЗНАЧЕНИЯ

ОБЪЕКТЫ РЕГИОНАЛЬНОГО ИЛИ МЕЖМУНИЦИПАЛЬНОГО ЗНАЧЕНИЯ:

Автомобильные дороги общего пользования:

Регионального или межмуниципального значения

Воздушного транспорта:

Объект малой авиации

Комплексные объекты транспортной инфраструктуры:

Транспортно-логистический центр

ОБЪЕКТЫ МЕСТНОГО ЗНАЧЕНИЯ:

Автомобильные дороги общего пользования местного значения городского округа

Автомобильные дороги общего пользования местного значения городского округа (улично-дорожная сеть)

Магистральные городские дороги регулируемого движения

Магистральные улицы общегородского значения регулируемого движения

Магистральные улицы районного значения

Улицы и дороги местного значения

Главная улица

Улицы в жилой застройке основные

Объекты не общего пользования:

Железнодорожный путь не общего пользования

Транспортные объекты и сооружения:

Автовокзал

Мостовые сооружения

Железнодорожный переезд

Транспортная развязка в разных уровнях

Саморегулируемое пересечение в одном уровне

Объект федерального значения

Объект регионального значения

Объект местного значения

ГОРОДСКОГО ОКРУГА

НАСЕЛЕННОГО ПУНКТА

ТЕРРИТОРИИ:

ЖИЛЬЕ

ЗАСТРОЙКИ ИНДИВИДУАЛЬНЫМИ ЖИЛЬНЫМИ ДОМАМИ

ЗАСТРОЙКИ МАЛОЭТАЖНЫМИ ЖИЛЬНЫМИ ДОМАМИ

ЗАСТРОЙКИ СРЕДНЕЭТАЖНЫМИ ЖИЛЬНЫМИ ДОМАМИ

ЗАСТРОЙКИ МНОГОЭТАЖНЫМИ ЖИЛЬНЫМИ ДОМАМИ

ОБЩЕСТВЕННО-ДЕЛОВЫЕ

СМЕШАННОЙ И ОБЩЕСТВЕННО-ДЕЛОВОЙ ЗАСТРОЙКИ

МНОГООБЪЕКТНО-ОБЩЕСТВЕННО-ДЕЛОВОЙ ЗАСТРОЙКИ

СПЕЦИАЛИЗИРОВАННОЙ ОБЩЕСТВЕННО-ДЕЛОВОЙ ЗАСТРОЙКИ

ПРОИЗВОДСТВЕННЫЕ, ИНЖЕНЕРНОЙ И ТРАНСПОРТНОЙ ИНФРАСТРУКТУРЫ

ПРОИЗВОДСТВЕННЫЕ

КОММУНАЛЬНО-СКЛАДСКОГО НАЗНАЧЕНИЯ

ИНЖЕНЕРНОЙ ИНФРАСТРУКТУРЫ

ТРАНСПОРТНОЙ ИНФРАСТРУКТУРЫ

СЕЛЬСКОХОЗЯЙСТВЕННОГО ИСПОЛЬЗОВАНИЯ

ПРОИЗВОДСТВЕННАЯ ЗОНА СЕЛЬСКОХОЗЯЙСТВЕННЫХ ПРЕДПРИЯТИЙ

САДОВОДЧЕСКИХ И ОГОРОДНИЧЕСКИХ НЕКОММЕРЧЕСКИХ ТОВАРИЩЕСТВ

РЕКРЕАЦИОННОГО НАЗНАЧЕНИЯ

ГОРОДСКИХ ЛЕСОВ

СПЕЦИАЛЬНОГО НАЗНАЧЕНИЯ

КЛАДЕЙЩИ

СКЛАДИРОВАНИЯ И ЗАХОРОНЕНИЯ ОТХОДОВ

РЕЖИМНЫЕ

ОСОБО ОХРАНЯЕМЫЕ ПРИРОДНЫЕ ТЕРРИТОРИИ

ЛЕСА

ВОДНЫЕ ОБЪЕКТЫ

ОСОБО ОХРАНЯЕМЫЕ ПРИРОДНЫЕ ТЕРРИТОРИИ

НАЦИОНАЛЬНЫЙ ПАРК

ПАМЯТНИК ПРИРОДЫ

ПРОМЫШЛЕННЫЙ (ИНДУСТРИАЛЬНЫЙ) ПАРК

ТЕРРИТОРИИ КОМПЛЕКСНОГО РАЗВИТИЯ

ОБЪЕКТЫ СОЦИАЛЬНОЙ ИНФРАСТРУКТУРЫ И ИНЫЕ ОБЪЕКТЫ:

ОБЪЕКТЫ ФЕДЕРАЛЬНОГО ЗНАЧЕНИЯ:

Организация, реализующая программы профессионального и высшего образования

Объекты физкультурно-досугового назначения и активного отдыха

Стационарная пункт наблюдения за состоянием окружающей природной среды, ее загрязнением

ОБЪЕКТЫ РЕГИОНАЛЬНОГО ЗНАЧЕНИЯ:

Стационарная организация социального обслуживания

Стационар

Амбулатория, поликлиника

Скорая медицинская помощь

Объекты физической культуры и массового спорта

Полдень

ОБЪЕКТЫ МЕСТНОГО ЗНАЧЕНИЯ:

Дошкольная образовательная организация

Общественная организация

Организация дополнительного образования

Комплексный центр социального обслуживания населения

Объекты культурно-просветительского назначения

Объекты культурно-досугового назначения

Зрелищная организация

Парк культуры и отдыха

Тематический парк

Объекты физической культуры и массового спорта

Спортивное сооружение

Объект санитарно-курортного назначения

Детский оздоровительный лагерь

Индустриальный парк

ОБЪЕКТЫ СПЕЦИАЛЬНОГО НАЗНАЧЕНИЯ МЕСТНОГО ЗНАЧЕНИЯ:

Объект размещения отходов (городская свалка, захоронение, рекультивация)

Объект утилизации, уничтожения биологических отходов

Кладбище

ОБЪЕКТЫ ТРАНСПОРТНОЙ ИНФРАСТРУКТУРЫ:

ОБЪЕКТЫ ФЕДЕРАЛЬНОГО ЗНАЧЕНИЯ:

ЖЕЛЕЗНОДОРОЖНОГО ТРАНСПОРТА:

Железнодорожный путь общего пользования

Железнодорожный вокзал

Железнодорожная станция

Остановочный пассажирский жд пункт

Автомобильные дороги общего пользования:

ФЕДЕРАЛЬНОГО ЗНАЧЕНИЯ

ОБЪЕКТЫ РЕГИОНАЛЬНОГО ИЛИ МЕЖМУНИЦИПАЛЬНОГО ЗНАЧЕНИЯ:

Автомобильные дороги общего пользования:

Регионального или межмуниципального значения

Воздушного транспорта:

Объект малой авиации

Комплексные объекты транспортной инфраструктуры:

Транспортно-логистический центр

ОБЪЕКТЫ МЕСТНОГО ЗНАЧЕНИЯ:

Автомобильные дороги общего пользования местного значения городского округа

Автомобильные дороги общего пользования местного значения городского округа (улично-дорожная сеть)

Магистральные городские дороги регулируемого движения

Магистральные улицы общегородского значения регулируемого движения

Магистральные улицы районного значения

Улицы и дороги местного значения

Главная улица

Улицы в жилой застройке основные

Объекты не общего пользования:

Железнодорожный путь не общего пользования

Транспортные объекты и сооружения:

Автовокзал

Мостовые сооружения

Железнодорожный переезд

Транспортная развязка в разных уровнях

Саморегулируемое пересечение в одном уровне

Объект федерального значения

Объект регионального значения

Объект местного значения

ГОРОДСКОГО ОКРУГА

НАСЕЛЕННОГО ПУНКТА

ТЕРРИТОРИИ:

ЖИЛЬЕ

ЗАСТРОЙКИ ИНДИВИДУАЛЬНЫМИ ЖИЛЬНЫМИ ДОМАМИ

ЗАСТРОЙКИ МАЛОЭТАЖНЫМИ ЖИЛЬНЫМИ ДОМАМИ

ЗАСТРОЙКИ СРЕДНЕЭТАЖНЫМИ ЖИЛЬНЫМИ ДОМАМИ

ЗАСТРОЙКИ МНОГОЭТАЖНЫМИ ЖИЛЬНЫМИ ДОМАМИ

ОБЩЕСТВЕННО-ДЕЛОВЫЕ

СМЕШАННОЙ И ОБЩЕСТВЕННО-ДЕЛОВОЙ ЗАСТРОЙКИ

МНОГООБЪЕКТНО-ОБЩЕСТВЕННО-ДЕЛОВОЙ ЗАСТРОЙКИ

СПЕЦИАЛИЗИРОВАННОЙ ОБЩЕСТВЕННО-ДЕЛОВОЙ ЗАСТРОЙКИ

ПРОИЗВОДСТВЕННЫЕ, ИНЖЕНЕРНОЙ И ТРАНСПОРТНОЙ ИНФРАСТРУКТУРЫ

ПРОИЗВОДСТВЕННЫЕ

КОММУНАЛЬНО-СКЛАДСКОГО НАЗНАЧЕНИЯ

ИНЖЕНЕРНОЙ ИНФРАСТРУКТУРЫ

ТРАНСПОРТНОЙ ИНФРАСТРУКТУРЫ

СЕЛЬСКОХОЗЯЙСТВЕННОГО ИСПОЛЬЗОВАНИЯ

ПРОИЗВОДСТВЕННАЯ ЗОНА СЕЛЬСКОХОЗЯЙСТВЕННЫХ ПРЕДПРИЯТИЙ

САДОВОДЧЕСКИХ И ОГОРОДНИЧЕСКИХ НЕКОММЕРЧЕСКИХ ТОВАРИЩЕСТВ

РЕКРЕАЦИОННОГО НАЗНАЧЕНИЯ

ГОРОДСКИХ ЛЕСОВ

СПЕЦИАЛЬНОГО НАЗНАЧЕНИЯ

КЛАДЕЙЩИ

СКЛАДИРОВАНИЯ И ЗАХОРОНЕНИЯ ОТХОДОВ

РЕЖИМНЫЕ

ОСОБО ОХРАНЯЕМЫЕ ПРИРОДНЫЕ ТЕРРИТОРИИ

ЛЕСА

ВОДНЫЕ ОБЪЕКТЫ

ОСОБО ОХРАНЯЕМЫЕ ПРИРОДНЫЕ ТЕРРИТОРИИ

НАЦИОНАЛЬНЫЙ ПАРК

ПАМЯТНИК ПРИРОДЫ

ПРОМЫШЛЕННЫЙ (ИНДУСТРИАЛЬНЫЙ) ПАРК

ТЕРРИТОРИИ КОМПЛЕКСНОГО РАЗВИТИЯ

ОБЪЕКТЫ СОЦИАЛЬНОЙ ИНФРАСТРУКТУРЫ И ИНЫЕ ОБЪЕКТЫ:

ОБЪЕКТЫ ФЕДЕРАЛЬНОГО ЗНАЧЕНИЯ:

Организация, реализующая программы профессионального и высшего образования

Объекты физкультурно-досугового назначения и активного отдыха

Стационарная пункт наблюдения за состоянием окружающей природной среды, ее загрязнением

ОБЪЕКТЫ РЕГИОНАЛЬНОГО ЗНАЧЕНИЯ:

Стационарная организация социального обслуживания

Стационар

Амбулатория, поликлиника

Скорая медицинская помощь

Объекты физической культуры и массового спорта

Полдень

ОБЪЕКТЫ МЕСТНОГО ЗНАЧЕНИЯ:

Дошкольная образовательная организация

Общественная организация

Организация дополнительного образования

Комплексный центр социального обслуживания населения

Объекты культурно-просветительского назначения

Объекты культурно-досугового назначения

Зрелищная организация

Парк культуры и отдыха

Тематический парк

Объекты физической культуры и массового спорта

Спортивное сооружение

Объект санитарно-курортного назначения

Детский оздоровительный лагерь

Индустриальный парк

ОБЪЕКТЫ СПЕЦИАЛЬНОГО НАЗНАЧЕНИЯ МЕСТНОГО ЗНАЧЕНИЯ:

Объект размещения отходов (городская свалка, захоронение, рекультивация)

Объект утилизации, уничтожения биологических отходов

Кладбище

ОБЪЕКТЫ ТРАНСПОРТНОЙ ИНФРАСТРУКТУРЫ:

ОБЪЕКТЫ ФЕДЕРАЛЬНОГО ЗНАЧЕНИЯ:

ЖЕЛЕЗНОДОРОЖНОГО ТРАНСПОРТА:

Железнодорожный путь общего пользования


Железнодорожный вокзал

Железнодорожная станция

Остановочный пассажирский жд пункт

Автомобильные


* Планируемые объекты капитального строительства федерального и регионального значения отображены в информационных целях и не являются утвержденными настоящим проектом

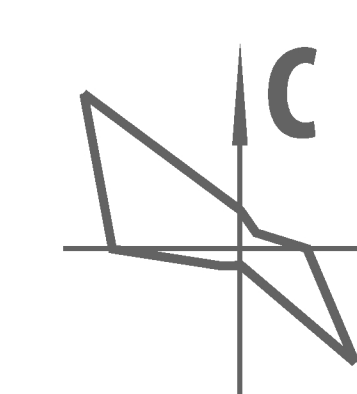

МАСШТАБ 1:15 000

В 1 сантиметре 150 метров

150	0	300	600	900	1200	1500
-----	---	-----	-----	-----	------	------

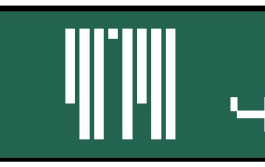

ВЫПОЛНЕНИЕ РАБОТ ПО ВНЕШНИИМ ИЗМЕНЕНИЯМ В ГЕНЕРАЛЬНЫЙ ПЛАН И
В ПРАВИЛА ЗЕМЛЕПОЛЬЗОВАНИЯ И ЗАСТРОЙКИ ЗЛАТУОУСТОВСКОГО ГОРОДСКОГО ОКРУГА

**ВНЕШЕНИЕ ИЗМЕНЕНИЙ В ГЕНЕРАЛЬНЫЙ ПЛАН
ЗЛАТУОУСТОВСКОГО ГОРОДСКОГО ОКРУГА**

КАРТА ПЛАНИРУЕМОГО РАЗМЕЩЕНИЯ ОБЪЕКТОВ

МЕСТНОГО ЗНАЧЕНИЯ ГОРОДА ЗЛАТУОУСТА. КАРТА ПРОСТРАНСТВЕННОЙ И
ПЛАНИРОВОЧНОЙ ОРГАНИЗАЦИИ ТЕРРИТОРИИ ГОРОДА ЗЛАТУОУСТА

ПРЕДСЕДАТЕЛЬ (ДИРЕКТОР) КООПЕРАТИВА КУРУНОВ С.П.

ОТДЕЛ ГЕНЕРАЛЬНОГО ПЛАНА	
НАЧАЛЬНИК ОТДЕЛА	КОЖЕННИКОВ А.М.

ПОПОВ А.Е.
ЖУКОВА Т.Н.

ИИИФР 109.24.11 ЦЕРБЕЖИСК 203