


M 1:5 000

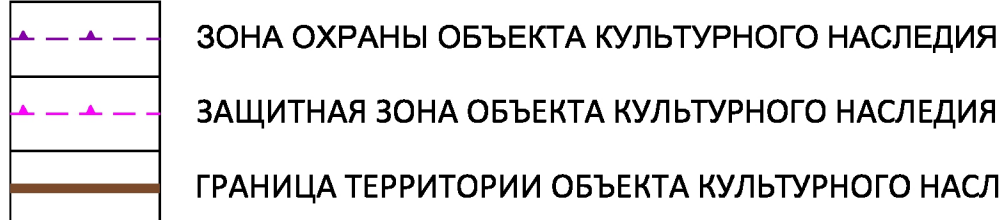

1. Ассамблея заводской полиции, XIX в.
- 1.1 Былое здание арсенала
- 1.2 Оружейная фабрика
- 1.3 Анюсовская лаборатория
- 1.4 Кованная ограда с воротами
- 1.5 Главная контора Златоустовского горного округа
2. Памятник Анюсову П.П.
3. Дом, в котором жили Анисим Павел Петрович в 1831-1847 гг.
4. Братская могила погибших в 1920 г. при налете банды «зеленых»
5. Братская могила и памятник златоустовским рабочим, расстрелянным в 1903 г.
6. Памятник 27 большевикам
7. Могила А.С. Тютчева и Н.Б. Скворцова
8. Чугунная решетка на площади
9. Дом большевиков на Мокшине (уграчен)
10. Памятное место, где в 1918-1919 гг., расстреляли Златоустовских большевиков
11. Братская могила и памятник на месте боя с белочехами 27 мая 1918 г.
12. Особняк купеческий
13. Здание редакции «Златоустовских рабочих», где в 1927-1980 гг. проходили заседания литературного объединения «Мартен» и работали писатели Николай Алексеевич Витко, Витко Афанасьевич Савин, Борис Александрович Ручьев, Евгений Александрович Федоров (уграчен)
14. Бывший особняк купца Шихина (уграчен)
15. Церковь Свято-Троицкая
16. Усадьба городская «Немецкая». Комплекс
17. Особняк купеческий
18. Кинотеатр «Коллизия»
19. Дом жилой с барельефами
20. Дом жилой с башенкой
21. Дом жилой с аркой
22. Здание Дворца культуры машиностроителей
23. Особняк купеческий
24. Дом жилой
25. Здание благотворного собрания
26. Дом жилой
27. Земская управа
28. Усадьба купеческая. Комплекс
29. Училище церковно-приходское
30. Дом жилой (уграчен)
31. Дом жилой
32. Госпиталь горнозаводской. Комплекс:
- 32.1 Здание
- 32.2 Здание
- 32.3 Флигель
33. Училище Уренбургское
34. Памятник юным борцам за власть Советов
35. Памятник Ульяновой Марии Александровне
36. Дворец культуры машиностроителей
37. Дом врача Пономарева
38. Дом купца Андрианова
39. Особняк купеческий
40. Полицейское управление
41. Дом, в котором в 1888-1895 гг. с перерывами жил Маршал Советского Союза Шапошников Борис Михайлович
42. Дом жилой
43. Памятник солдатам, умершим от ран в госпиталь Златоуста в 1941 - 1945 г.
44. Братская могила и памятник морякам, погибшим во время крушения около г. Златоуста в 1943 г.
45. Женская гимназия
46. Здание техникума, где в 1918 г. помещался штаб Красной Гвардии и бюро Союз социалистической рабочей молодежи города Златоуста
47. Бюст Ю.А. Гагарина
48. Домовая печь завода им. Сталина, где была выплавлена первая неравновесная сталь стране (уграчен)
49. Места мавзоев и массовых собраний 1914-15, 16 гг. Гора-Мышляй, Плотная Гора, Александровская сопка (уграчен)
50. Обелиск на месте гибели И.М. Малышева
51. Погребальный сруб «Берега-Азия»
52. Братская могила и памятник красногвардейцам, убитым близ с. Куваши
53. Дом жилой, двухэтажный, каменный деревянный
54. Комплекс зданий ликеро-водочного завода
- 54.1 Здание ликеро-водочного завода
- 54.2 Жилой дом при ликеро-водочном заводе
- 54.3 Труба дымова
55. Дом Клоуса
56. Дом жилой, двухэтажный, кирпичный
57. Дом жилой мецкан Синева
58. Здание кинотеатр "Уран"
59. Дом жилой, двухэтажный, каменный (с мемориальной доской)
60. Дом жилой, двухэтажный, каменный
61. Дом жилой
62. Здание бывшей гимназии
63. Памятник герою фронта и тыла завода им. Ленина ("Булат")
64. Мемориал Слова
65. Дом жилой, архитектор П.А. Сибрин
66. Здание бывшей гимназии
67. Памятник И.Н. Бушуеву
68. Памятник рабочим-машиностроителям, погибшим в годы ВОВ
69. Дом рабочего Андрея Степановича Тюпеева, организатора борьбы за 8-ми часовой рабочий день в 1896-97 года (сведения отсутствуют)


с. КУВАШИ

M 1:15 000



п. ЦЕНТРАЛЬНЫЙ п. ТУНДУШ

M 1:15 000

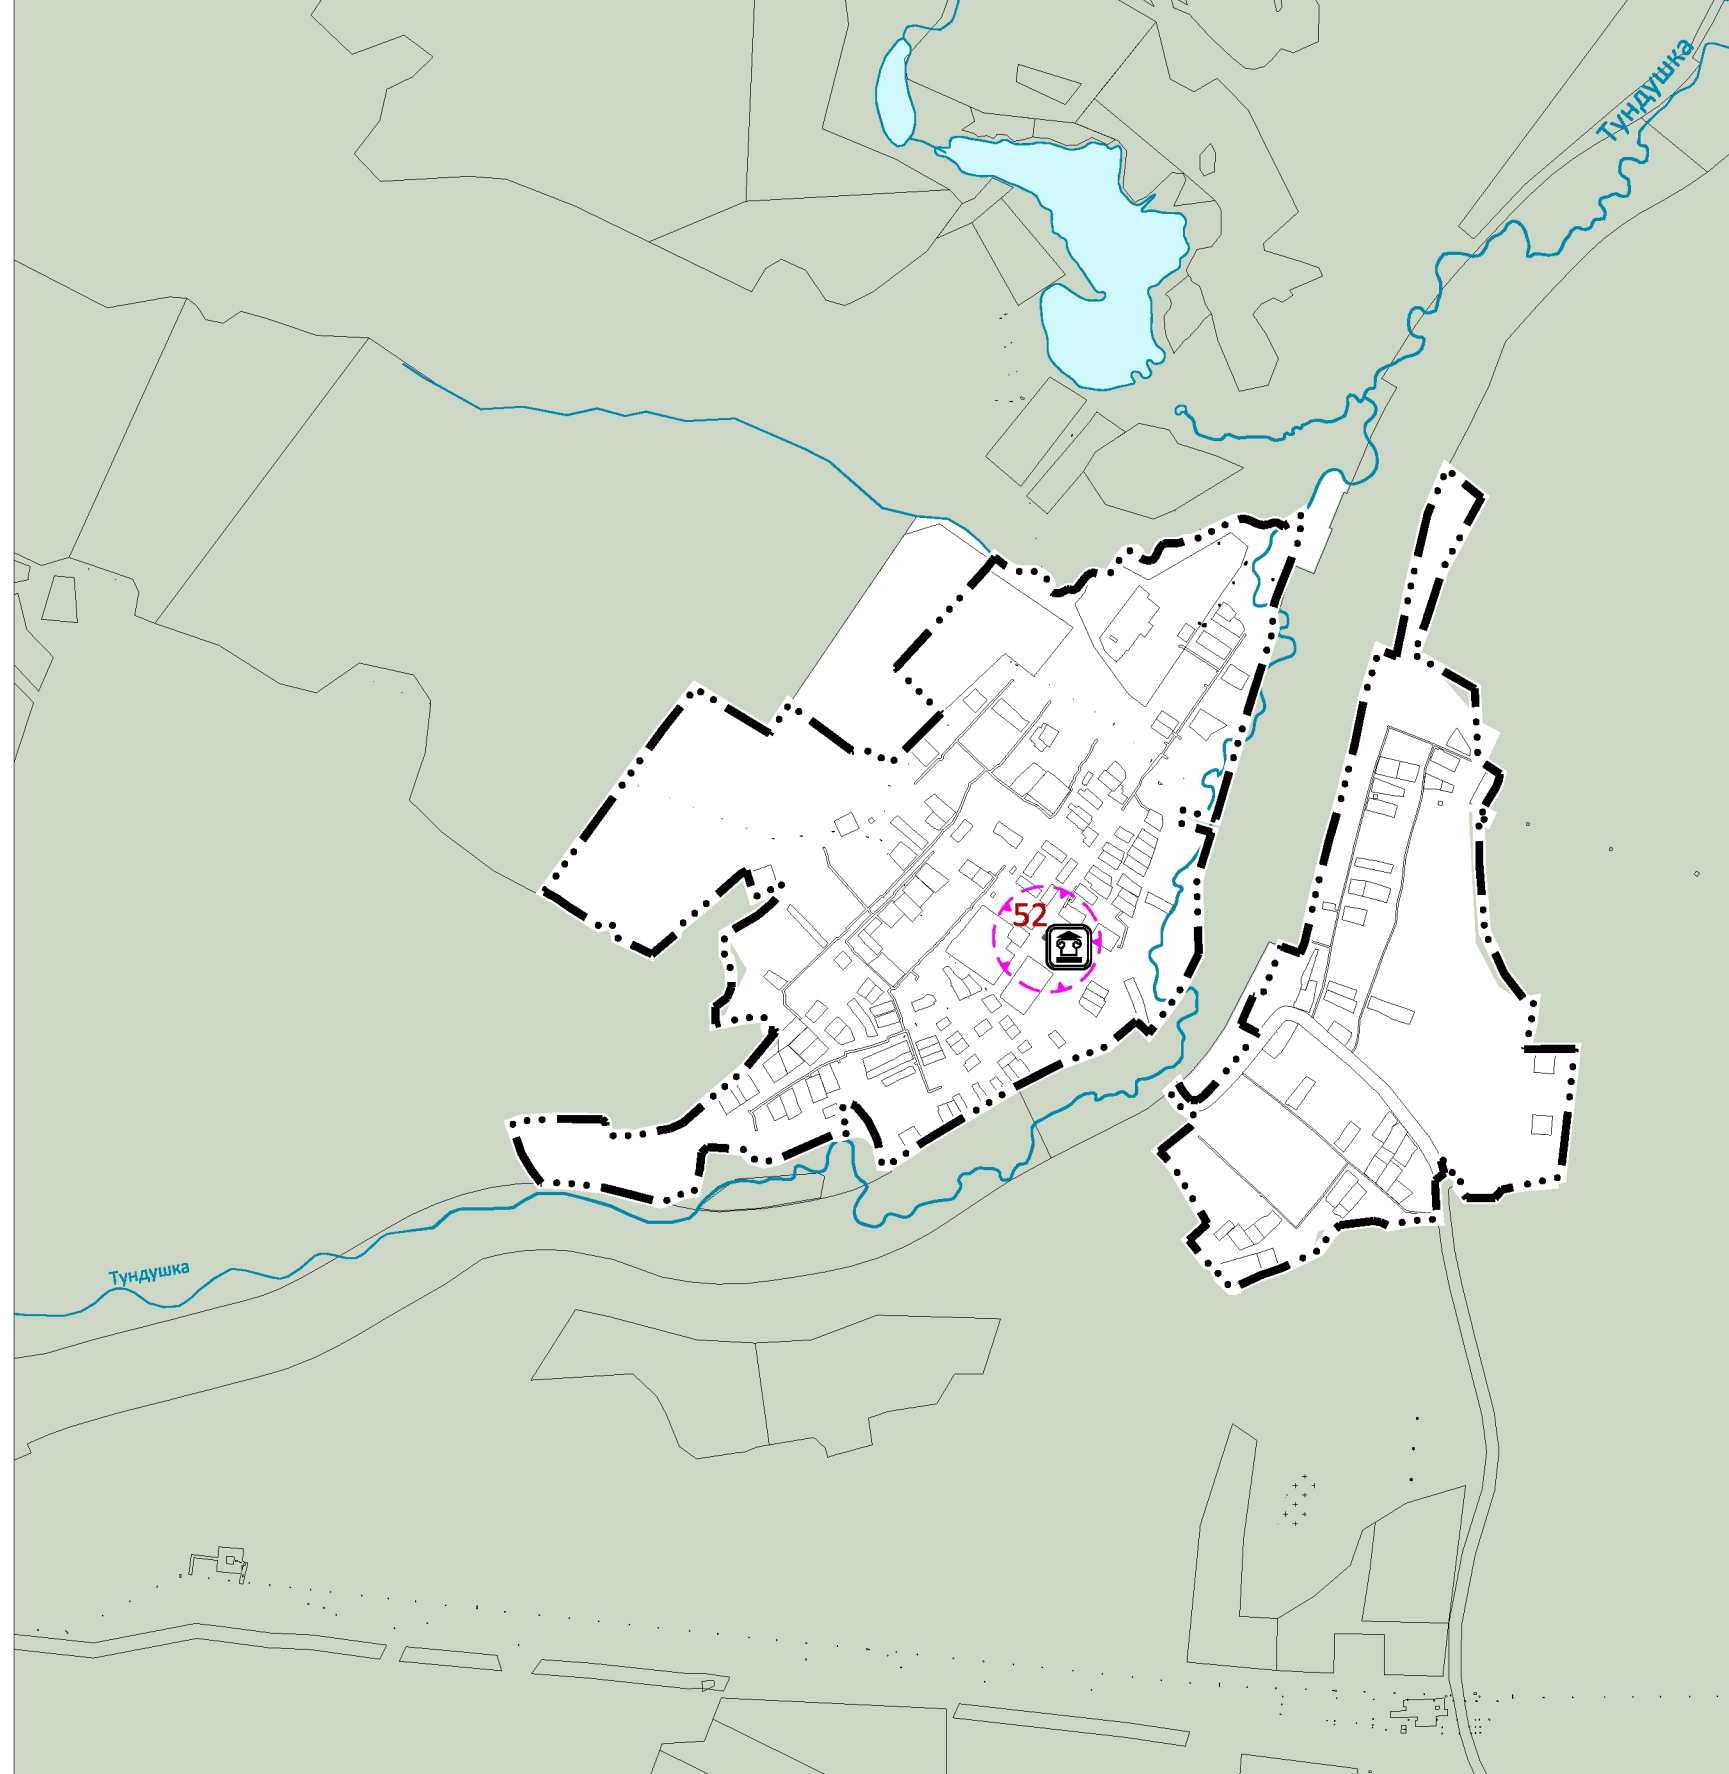

МАСШТАБ 1:15 000

В 1 сантиметре 150 метров

ПК ГОЛОВНОЙ ПРОЕКТНЫЙ ИНСТИТУТ
ЧЕЛЯБИНСКГРАЖДАНПРОЕКТ

ВЫПОЛНЕНИЕ РАБОТ ПО ВНЕСЕНИЮ ИЗМЕНЕНИЙ В ГЕНЕРАЛЬНЫЙ ПЛАН
И ПРАВИЛА ЗЕМЛЕПОЛЬЗОВАНИЯ И ЗАСТРОЙКИ ЗЛАТОУСТОВСКОГО ГОРОДСКОГО ОКРУГА
**ВНЕСЕНИЕ ИЗМЕНЕНИЙ В ГЕНЕРАЛЬНЫЙ ПЛАН
ЗЛАТОУСТОВСКОГО ГОРОДСКОГО ОКРУГА**

МАТЕРИАЛЫ ПО ОБОСНОВАНИЮ ГЕНЕРАЛЬНОГО ПЛАНА
КАРТА ОБЪЕКТОВ КУЛЬТУРНОГО НАСЛЕДИЯ

ОТДЕЛ ГЕНЕРАЛЬНЫХ ПРОЕКТОВ

КОЖЕВНИКОВ А.М.
ПОПОВ А.Е.
ЖУКОВА Т.Н.

ШИФР 109-24-11

ЧЕЛЯБИНСК

202