





ЗЛАТОУСТОВСКИЙ ГОРОДСКОЙ ОКРУГ
ВНЕСЕНИЕ ИЗМЕНЕНИЙ В ГЕНЕРАЛЬНЫЙ ПЛАН

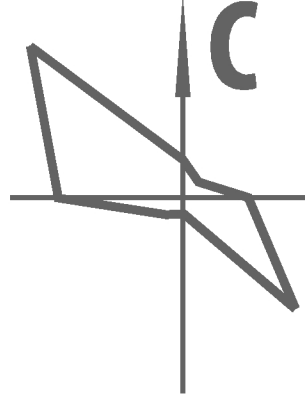

КАРТА ГРАНИЦ ГОРОДА ЗЛАТОУСТА

 

ГРАНИЦЫ:

- ГОРОДСКОГО ОКРУГА
- НАСЕЛЕННОГО ПУНКТА

ТЕРРИТОРИИ:

- НАСЕЛЕННЫХ ПУНКТОВ

МАСШТАБ 1:15 000
В 1 сантиметре 150 метров

150 0 300 600 900 1200 1500

ПК ГОЛОВНОЙ ПРОЕКТНЫЙ ИНСТИТУТ
ЧЕЛЯБИНСКГРАЖДАНПРОЕКТ

ВЫПОЛНЕНИЕ РАБОТ ПО ВНЕСЕНИЮ ИЗМЕНЕНИЙ В ГЕНЕРАЛЬНЫЙ ПЛАН И
В ПРАВИЛА ЗЕМЕЛЬПОЛЬЗОВАНИЯ И ЗАСТРОЙКИ ЗЛАТОУСТОВСКОГО ГОРОДСКОГО ОКРУГА
ВНЕСЕНИЕ ИЗМЕНЕНИЙ В ГЕНЕРАЛЬНЫЙ ПЛАН
ЗЛАТОУСТОВСКОГО ГОРОДСКОГО ОКРУГА
КАРТА ГРАНИЦ ГОРОДА ЗЛАТОУСТА

ПРЕДСЕДАТЕЛЬ (ДИРЕКТОР) КООПЕРАТИВА	КУРНОВ С.П.
ОТДЕЛ ГЕНЕРАЛЬНОГО ПЛАНА	
НАЧАЛЬНИК ОТДЕЛА ГЛАВНЫЙ ИНЖЕНЕР ПРОЕКТА ГЛАВНЫЙ АРХИТЕКТОР ПРОЕКТА	КОЖЕВНИКОВ А.М. ПОПОВ А.Е. ЖУКОВА Т.Н.
ШИФР 109-24-11	Ч Е Л Я Б И Н С К
2024	