

Филиал Федерального государственного бюджетного учреждения "Федеральная кадастровая палата Федеральной службы государственной регистрации, кадастра и картографии" по Челябинской области  
полное наименование органа регистрации прав

Выписка из Единого государственного реестра недвижимости об основных характеристиках и зарегистрированных правах на объект недвижимости

Сведения об основных характеристиках объекта недвижимости

На основании запроса от 16.09.2020, поступившего на рассмотрение 16.09.2020, сообщаем, что согласно записям Единого государственного реестра недвижимости:

Раздел 1 Лист 1

Земельный участок			
вид объекта недвижимости			
Лист №1	Раздел 1	Всего листов раздела 1: 1	Всего разделов: 2
Всего листов выписки: 2			
16 сентября 2020г. № КУВИА-002/2020-21583419			
Кадастровый номер: 74:25:0311407:432			
Номер кадастрового квартала: 74:25:0311407			
Дата присвоения кадастрового номера: 30.07.2020			
Ранее присвоенный государственный учетный номер: данные отсутствуют			
Адрес (местоположение): обл Челябинская, г Златоуст, ул им П.Д. Осипенко, северо-восточнее дома 1			
Площадь, м2: 565 +/- 8			
Кадастровая стоимость, руб: 201049.6			
Кадастровые номера расположенных в пределах земельного участка объектов недвижимости: данные отсутствуют			
Категория земель: Земли населенных пунктов			
Виды разрешенного использования: для ведения личного подсобного хозяйства			
Статус записи об объекте недвижимости: Сведения об объекте недвижимости имеют статус "актуальные"			
Особые отметки: Сведения для заполнения раздела: 2 - Сведения о зарегистрированных правах, отсутствуют.			
Получатель выписки: Курчатова Татьяна (представитель заявителя), Заявитель: ОМС КУИ ЗГО			


полное наименование должности		подпись	инициалы, фамилия
			М.П.

Выписка из Единого государственного реестра недвижимости об основных характеристиках и зарегистрированных правах на объект недвижимости

Описание местоположения земельного участка

Земельный участок			
вид объекта недвижимости			
Лист №1	Раздел 3	Всего листов раздела 3: 1	Всего разделов: 2
16 сентября 2020г. № КУВН-002/2020-21583419		Всего листов выписки: 2	
Кадастровый номер:		74:25:0311407:432	

План (чертеж, схема) земельного участка

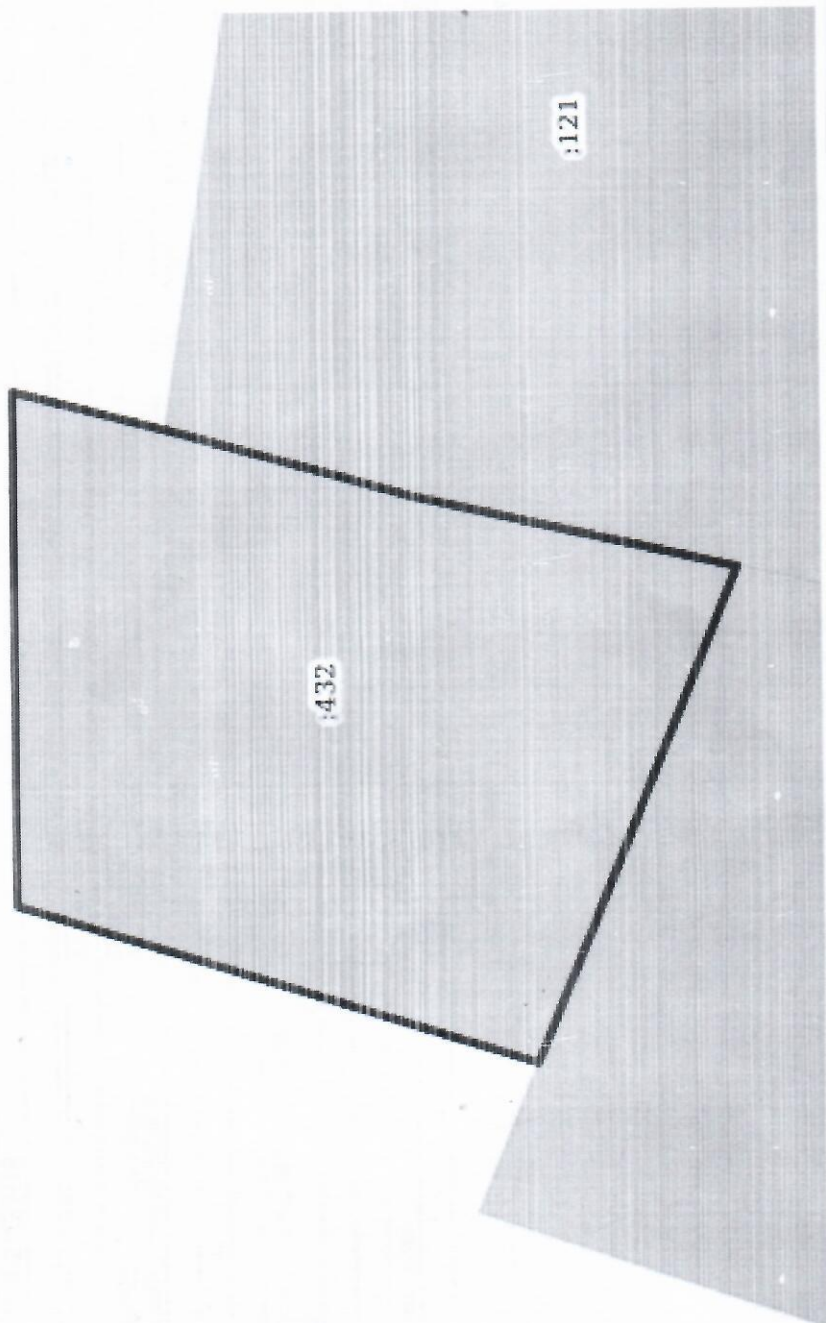

Масштаб 1:300

Условные обозначения:

полное наименование должности	подпись	инициалы, фамилия
-------------------------------	---------	-------------------

М.П.