

Филиал публично-правовой компании "Роскадастр" по Челябинской области

полное наименование органа регистрации прав

Выписка из Единого государственного реестра недвижимости об объекте недвижимости

Сведения о характеристиках объекта недвижимости

На основании запроса от 01.07.2026, поступившего на рассмотрение 01.07.2026, сообщаем, что согласно записям Единого государственного реестра недвижимости:

Раздел 1 Лист 1

Земельный участок			
вид объекта недвижимости			

Лист № 1 раздела 1	Всего листов раздела 1: 3	Всего разделов: 8	Всего листов выписки: 15
--------------------	---------------------------	-------------------	--------------------------

01.07.2026г. № КУВИ-001/2026-88423310	
Кадастровый номер:	74:25:0308104:260
Номер кадастрового квартала:	74:25:0308104
Дата присвоения кадастрового номера:	13.02.2019

Ранее присвоенный государственный учетный номер:	Условный номер 74-74/025-000000005801468-000
Местоположение:	Россия, Челябинская область, г Златоуст, пр-кт Мира, д 9а
Площадь:	3914 +/- 22
Кадастровая стоимость, руб.:	3852941.6
Кадастровые номера расположенных в пределах земельного участка объектов недвижимости:	данные отсутствуют
Кадастровые номера объектов недвижимости, из которых образован объект недвижимости:	74:25:0308104:4
Кадастровые номера образованных объектов недвижимости:	данные отсутствуют
Категория земель:	Земли населенных пунктов
Виды разрешенного использования:	Спорт
Сведения о кадастровом инженере:	Касьянов Вячеслав Владимирович, договор на выполнение кадастровых работ от 27.11.2018 № 60, дата завершения кадастровых работ: 06.02.2019
Сведения о лесах, водных объектах и об иных природных объектах, расположенных в пределах земельного участка:	данные отсутствуют
Сведения о том, что земельный участок полностью расположен в границах зоны с особыми условиями использования территории, территории объекта культурного наследия, сельскохозяйственного угодья в составе земель сельскохозяйственного назначения, публичного сервитута	данные отсутствуют

полное наименование должности	 ДОКУМЕНТ ПОДПИСАН ЭЛЕКТРОННОЙ ПОДПИСЬЮ Сертификат: 83997148184797998005552191040001978443 Владелец: ПУБЛИЧНО-ПРАВОВАЯ КОМПАНИЯ РОСКАДАСТР Действителен: с 24.12.2025 по 19.03.2027		инициалы, фамилия

Земельный участок			
вид объекта недвижимости			
Лист № 2 раздела 1	Всего листов раздела 1: 3	Всего разделов: 8	Всего листов выписки: 15
01.07.2026г. № КУВИ-001/2026-88423310			
Кадастровый номер:		74:25:0308104:260	
Сведения о том, что земельный участок расположен в границах особой экономической зоны, территории опережающего развития, зоны территориального развития в Российской Федерации, игровой зоны:	данные отсутствуют		
Сведения о том, что земельный участок расположен в границах особо охраняемой природной территории, Байкальской природной территории и ее экологических зон, лесопарковом зеленом поясе, охотничьего угодья, лесничества:	данные отсутствуют		
Сведения о расположении земельного участка и (или) расположенного на нем объекта недвижимости в границах территории, в отношении которой принято решение о резервировании земель для государственных или муниципальных нужд:	данные отсутствуют		
Сведения о результатах проведения государственного земельного надзора:	данные отсутствуют		
Сведения о расположении земельного участка в границах территории, в отношении которой утвержден проект межевания территории:	данные отсутствуют		
Условный номер земельного участка:	данные отсутствуют		
Сведения о принятии акта и (или) заключении договора, предусматривающих предоставление в соответствии с земельным законодательством исполнительным органом государственным органом власти или органом местного самоуправления, находящегося в государственной или муниципальной собственности земельного участка для строительства наемного дома социального использования или наемного дома коммерческого использования:	данные отсутствуют		
Сведения о том, что земельный участок или земельные участки образованы на основании решения об изъятии земельного участка и (или) расположенного на нем объекта недвижимости для государственных или муниципальных нужд:	данные отсутствуют		
Сведения о том, что земельный участок образован из земель или земельного участка, государственная собственность на которые не разграничена:	данные отсутствуют		



ДОКУМЕНТ ПОДПИСАН
ЭЛЕКТРОННОЙ ПОДПИСЬЮ

Сертификат: 83997148184797998005552191040001978443
Владелец: ПУБЛИЧНО-ПРАВОВАЯ КОМПАНИЯ
РОСКАДАСТР
Действителен: с 24.12.2025 по 19.03.2027

полное наименование должности

инициалы, фамилия

Земельный участок			
вид объекта недвижимости			
Лист № 3 раздела 1	Всего листов раздела 1: 3	Всего разделов: 8	Всего листов выписки: 15
01.07.2026г. № КУВИ-001/2026-88423310			
Кадастровый номер:		74:25:0308104:260	
Сведения о наличии земельного спора о местоположении границ земельных участков:		данные отсутствуют	
Статус записи об объекте недвижимости:		Сведения об объекте недвижимости имеют статус "актуальные"	
Особые отметки:		Сведения об ограничениях права на объект недвижимости, обременениях данного объекта, не зарегистрированных в реестре прав, ограничений прав и обременений недвижимого имущества: вид ограничения (обременения): ограничения прав на земельный участок, предусмотренные статьей 56 Земельного кодекса Российской Федерации; срок действия: с 13.02.2019; реквизиты документа-основания: доверенность от 20.06.2017 № 264 выдан: АО"Златмаш". вид ограничения (обременения): ограничения прав на земельный участок, предусмотренные статьей 56 Земельного кодекса Российской Федерации; срок действия: с 13.02.2019; реквизиты документа-основания: свидетельство о государственной регистрации права от 23.06.2009 № 175689 выдан: Управление Федеральной регистрационной службы по Челябинской области.	
Получатель выписки:		ЧУПРИНА МИЛЕНА АЛЕКСАНДРОВНА, действующий(ая) на основании документа "" КОМИТЕТ ПО УПРАВЛЕНИЮ ИМУЩЕСТВОМ ЗЛАТОУСТОВСКОГО ГОРОДСКОГО ОКРУГА	

полное наименование должности	 ДОКУМЕНТ ПОДПИСАН ЭЛЕКТРОННОЙ ПОДПИСЬЮ Сертификат: 83997148184797998005552191040001978443 Владелец: ПУБЛИЧНО-ПРАВОВАЯ КОМПАНИЯ РОСКАДАСТР Действителен: с 24.12.2025 по 19.03.2027	инициалы, фамилия

Выписка из Единого государственного реестра недвижимости об объекте недвижимости
Сведения о зарегистрированных правах

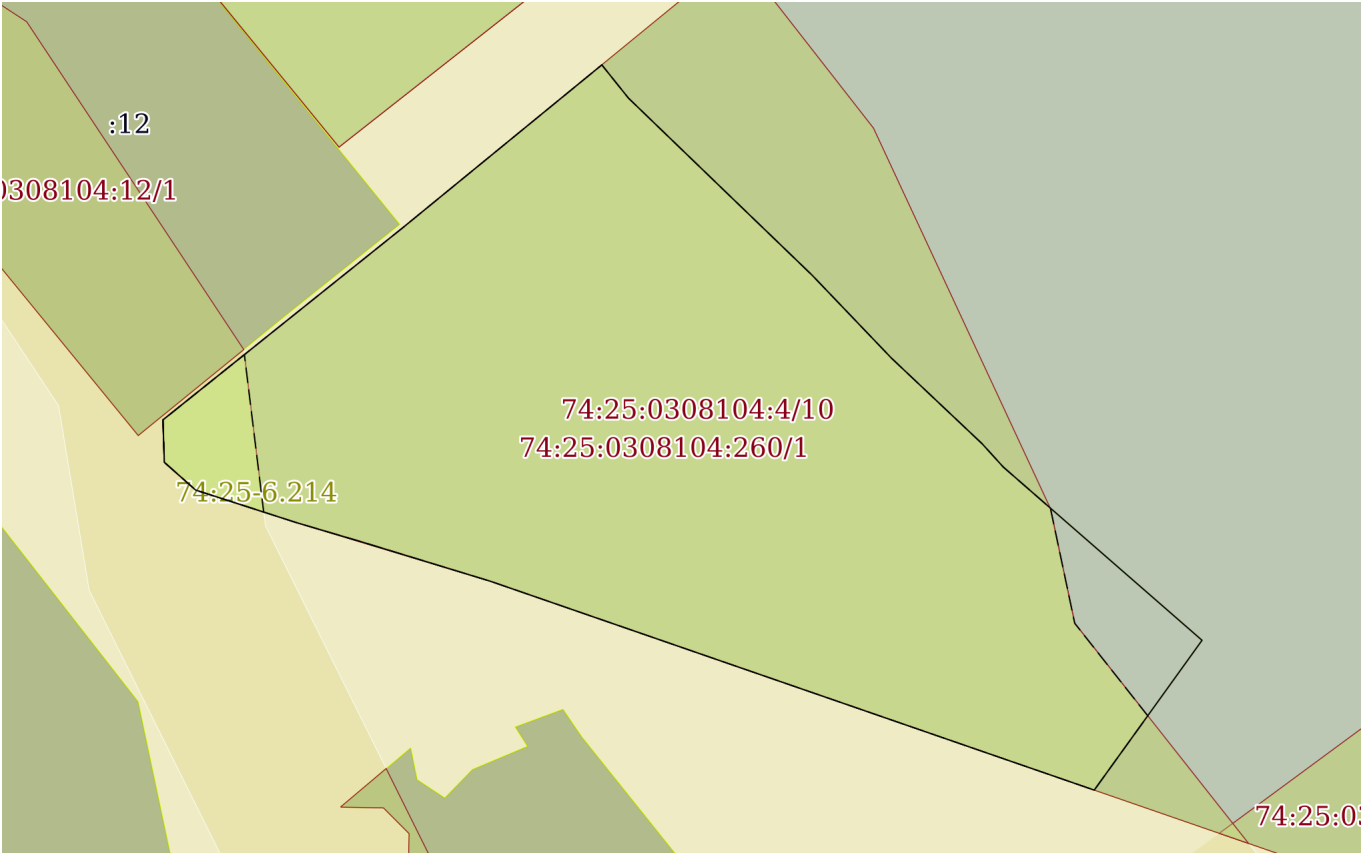
Земельный участок			
вид объекта недвижимости			
Лист № 1 раздела 2		Всего листов раздела 2: 2	Всего разделов: 8
Всего листов выписки: 15			
01.07.2026г. № КУВИ-001/2026-88423310			
Кадастровый номер:		74:25:0308104:260	
1	Правообладатель (правообладатели):	1.1	Муниципальное образование - Златоустовский городской округ
	Сведения о возможности предоставления третьим лицам персональных данных физического лица:	1.1.1	данные отсутствуют
2	Вид, номер, дата и время государственной регистрации права:	2.1	Собственность 74:25:0308104:260-74/025/2019-1 13.02.2019 15:32:02
3	Сведения об осуществлении государственной регистрации сделки, права без необходимого в силу закона согласия третьего лица, органа:	3.1	данные отсутствуют
4	Ограничение прав и обременение объекта недвижимости:	не зарегистрировано	
5	Договоры участия в долевом строительстве:	не зарегистрировано	
6	Заявленные в судебном порядке права требования:	данные отсутствуют	
7	Сведения о возможности предоставления третьим лицам персональных данных физического лица	данные отсутствуют	
8	Сведения о возражении в отношении зарегистрированного права:	данные отсутствуют	
9	Сведения о наличии решения об изъятии объекта недвижимости для государственных и муниципальных нужд:	данные отсутствуют	
10	Сведения о невозможности государственной регистрации без личного участия правообладателя или его законного представителя:	данные отсутствуют	
11	Правопритязания и сведения о наличии поступивших, но не рассмотренных заявлений о проведении государственной регистрации права (перехода, прекращения права), ограничения права или обременения объекта недвижимости, сделки в отношении объекта недвижимости:	отсутствуют	

Земельный участок			
вид объекта недвижимости			
Лист № 2 раздела 2	Всего листов раздела 2: 2	Всего разделов: 8	Всего листов выписки: 15
01.07.2026г. № КУВИ-001/2026-88423310			
Кадастровый номер:		74:25:0308104:260	
11	Сведения о невозможности государственной регистрации перехода, прекращения, ограничения права на земельный участок из земель сельскохозяйственного назначения:	данные отсутствуют	

полное наименование должности	 ДОКУМЕНТ ПОДПИСАН ЭЛЕКТРОННОЙ ПОДПИСЬЮ Сертификат: 83997148184797998005552191040001978443 Владелец: ПУБЛИЧНО-ПРАВОВАЯ КОМПАНИЯ РОСКАДАСТР Действителен: с 24.12.2025 по 19.03.2027	инициалы, фамилия

Выписка из Единого государственного реестра недвижимости об объекте недвижимости
Описание местоположения земельного участка

Земельный участок			
вид объекта недвижимости			
Лист № 1 раздела 3	Всего листов раздела 3: 1	Всего разделов: 8	Всего листов выписки: 15
01.07.2026г. № КУВИ-001/2026-88423310			
Кадастровый номер:		74:25:0308104:260	

План (чертеж, схема) земельного участка			
			
Масштаб 1:800	Условные обозначения:		

полное наименование должности	 ДОКУМЕНТ ПОДПИСАН ЭЛЕКТРОННОЙ ПОДПИСЬЮ Сертификат: 83997148184797998005552191040001978443 Владелец: ПУБЛИЧНО-ПРАВОВАЯ КОМПАНИЯ РОСКАДАСТР Действителен: с 24.12.2025 по 19.03.2027		инициалы, фамилия

Выписка из Единого государственного реестра недвижимости об объекте недвижимости
Описание местоположения земельного участка

Земельный участок			
вид объекта недвижимости			
Лист № 1 раздела 3.1		Всего листов раздела 3.1: 2	Всего разделов: 8
Всего листов выписки: 15			
01.07.2026г. № КУВИ-001/2026-88423310			
Кадастровый номер:		74:25:0308104:260	

Описание местоположения границ земельного участка							
№ п/п	Номер точки		Дирекционный угол	Горизонтальное проложение, м	Описание закрепления на местности	Кадастровые номера смежных участков	Сведения об адресах правообладателей смежных земельных участков
	начальная	конечная					
1	2	3	4	5	6	7	8
1	1.1.1	1.1.2	50°42.4´	27.52	данные отсутствуют	данные отсутствуют	данные отсутствуют
2	1.1.2	1.1.3	141°19.3´	4.56	данные отсутствуют	74:25:0308104:4(1)	Россия, Челябинская область, г. Златоуст, пр. Мира, д. 45; адрес отсутствует
3	1.1.3	1.1.4	133°58.6´	14.65	данные отсутствуют	74:25:0308104:4(1)	Россия, Челябинская область, г. Златоуст, пр. Мира, д. 45; адрес отсутствует
4	1.1.4	1.1.5	133°57.0´	12.74	данные отсутствуют	74:25:0308104:4(1)	Россия, Челябинская область, г. Златоуст, пр. Мира, д. 45; адрес отсутствует
5	1.1.5	1.1.6	136°17.2´	12.29	данные отсутствуют	74:25:0308104:4(1)	Россия, Челябинская область, г. Златоуст, пр. Мира, д. 45; адрес отсутствует
6	1.1.6	1.1.7	133°21.9´	13.38	данные отсутствуют	74:25:0308104:4(1)	Россия, Челябинская область, г. Златоуст, пр. Мира, д. 45; адрес отсутствует
7	1.1.7	1.1.8	137°46.3´	3.36	данные отсутствуют	74:25:0308104:4(1)	Россия, Челябинская область, г. Златоуст, пр. Мира, д. 45; адрес отсутствует
8	1.1.8	1.1.9	131°5.2´	28.29	данные отсутствуют	74:25:0308104:4(1)	Россия, Челябинская область, г. Златоуст, пр. Мира, д. 45; адрес отсутствует
9	1.1.9	1.1.10	215°43.7´	19.8	данные отсутствуют	74:25:0308104:4(1)	Россия, Челябинская область, г. Златоуст, пр. Мира, д. 45; адрес отсутствует
10	1.1.10	1.1.11	289°5.1´	68.54	данные отсутствуют	данные отсутствуют	данные отсутствуют
11	1.1.11	1.1.12	287°0.7´	14.39	данные отсутствуют	данные отсутствуют	данные отсутствуют
12	1.1.12	1.1.13	286°26.8´	7.38	данные отсутствуют	данные отсутствуют	данные отсутствуют
13	1.1.13	1.1.14	287°54.3´	11.29	данные отсутствуют	данные отсутствуют	данные отсутствуют
14	1.1.14	1.1.15	311°34.2´	4.49	данные отсутствуют	данные отсутствуют	данные отсутствуют
15	1.1.15	1.1.16	358°6.7´	4.55	данные отсутствуют	данные отсутствуют	данные отсутствуют

полное наименование должности	 ДОКУМЕНТ ПОДПИСАН ЭЛЕКТРОННОЙ ПОДПИСЬЮ Сертификат: 83997148184797998005552191040001978443 Владелец: ПУБЛИЧНО-ПРАВОВАЯ КОМПАНИЯ РОСКАДАСТР Действителен: с 24.12.2025 по 19.03.2027	инициалы, фамилия

Земельный участок							
вид объекта недвижимости							
Лист № 2 раздела 3.1			Всего листов раздела 3.1: 2		Всего разделов: 8		Всего листов выписки: 15
01.07.2026г. № КУВИ-001/2026-88423310							
Кадастровый номер:				74:25:0308104:260			
1	2	3	4	5	6	7	8
16	1.1.16	1.1.1	51°17.0'	33.02	данные отсутствуют	данные отсутствуют	данные отсутствуют

полное наименование должности	 ДОКУМЕНТ ПОДПИСАН ЭЛЕКТРОННОЙ ПОДПИСЬЮ Сертификат: 83997148184797998005552191040001978443 Владелец: ПУБЛИЧНО-ПРАВОВАЯ КОМПАНИЯ РОСКАДАСТР Действителен: с 24.12.2025 по 19.03.2027		инициалы, фамилия

Выписка из Единого государственного реестра недвижимости об объекте недвижимости
Описание местоположения земельного участка

Земельный участок			
вид объекта недвижимости			
Лист № 1 раздела 3.2	Всего листов раздела 3.2: 1	Всего разделов: 8	Всего листов выписки: 15
01.07.2026г. № КУВИ-001/2026-88423310			
Кадастровый номер:		74:25:0308104:260	

Сведения о характерных точках границы земельного участка				
Система координат МСК-74				
Номер точки	Координаты, м		Описание закрепления на местности	Средняя квадратичная погрешность определения координат характерных точек границ земельного участка, м
	X	Y		
1	2	3	4	5
1	601135.77	2215338.2	-	0.1
2	601153.2	2215359.5	-	0.1
3	601149.64	2215362.35	-	0.1
4	601139.47	2215372.89	-	0.1
5	601130.63	2215382.06	-	0.1
6	601121.75	2215390.55	-	0.1
7	601112.56	2215400.28	-	0.1
8	601110.07	2215402.54	-	0.1
9	601091.48	2215423.86	-	0.1
10	601075.41	2215412.3	-	0.1
11	601097.82	2215347.53	-	0.1
12	601102.03	2215333.77	-	0.1
13	601104.12	2215326.69	-	0.1
14	601107.59	2215315.95	-	0.1
15	601110.57	2215312.59	-	0.1
16	601115.12	2215312.44	-	0.1
1	601135.77	2215338.2	-	0.1



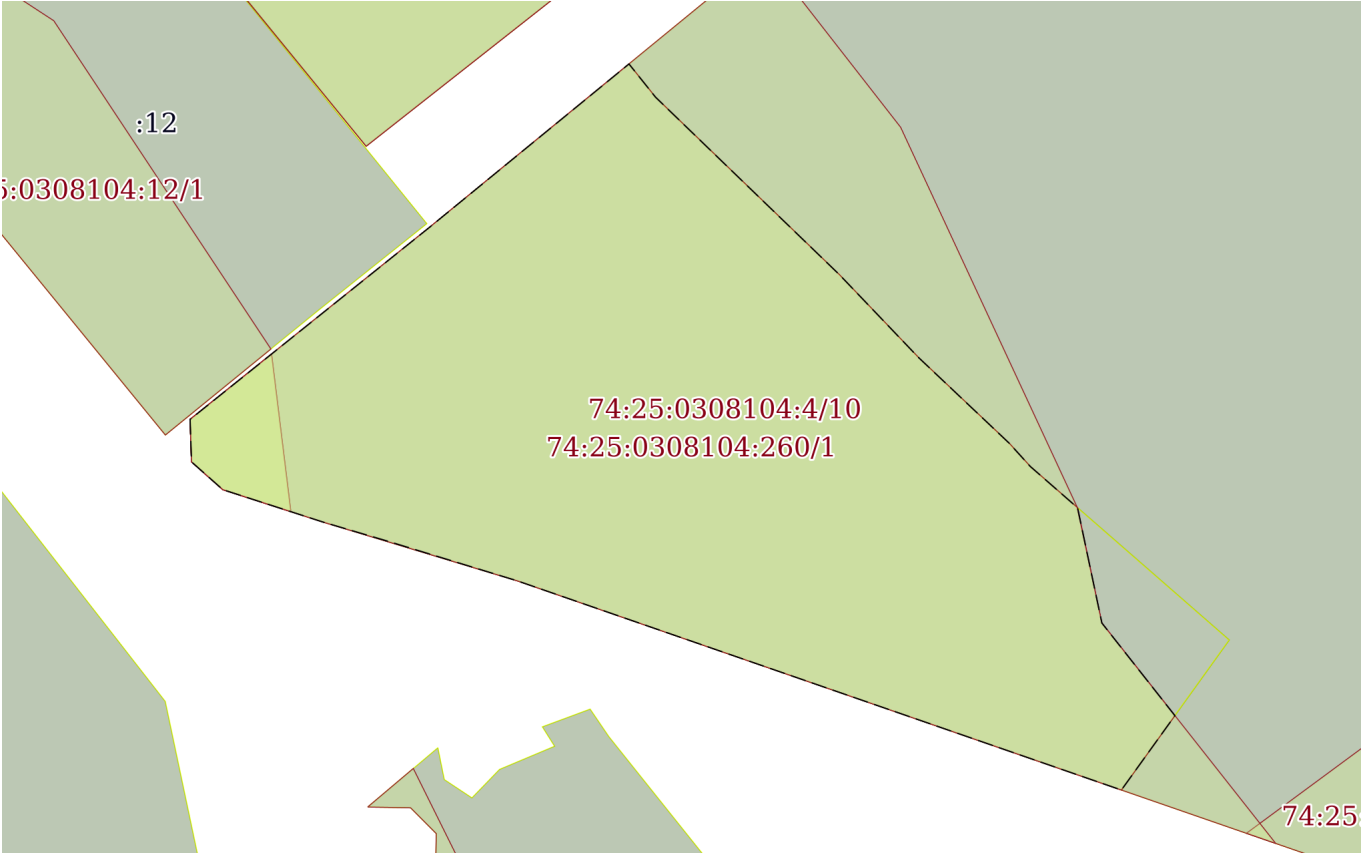
ДОКУМЕНТ ПОДПИСАН
ЭЛЕКТРОННОЙ ПОДПИСЬЮ

Сертификат: 83997148184797998005552191040001978443
Владелец: ПУБЛИЧНО-ПРАВОВАЯ КОМПАНИЯ
РОСКАДАСТР
Действителен: с 24.12.2025 по 19.03.2027

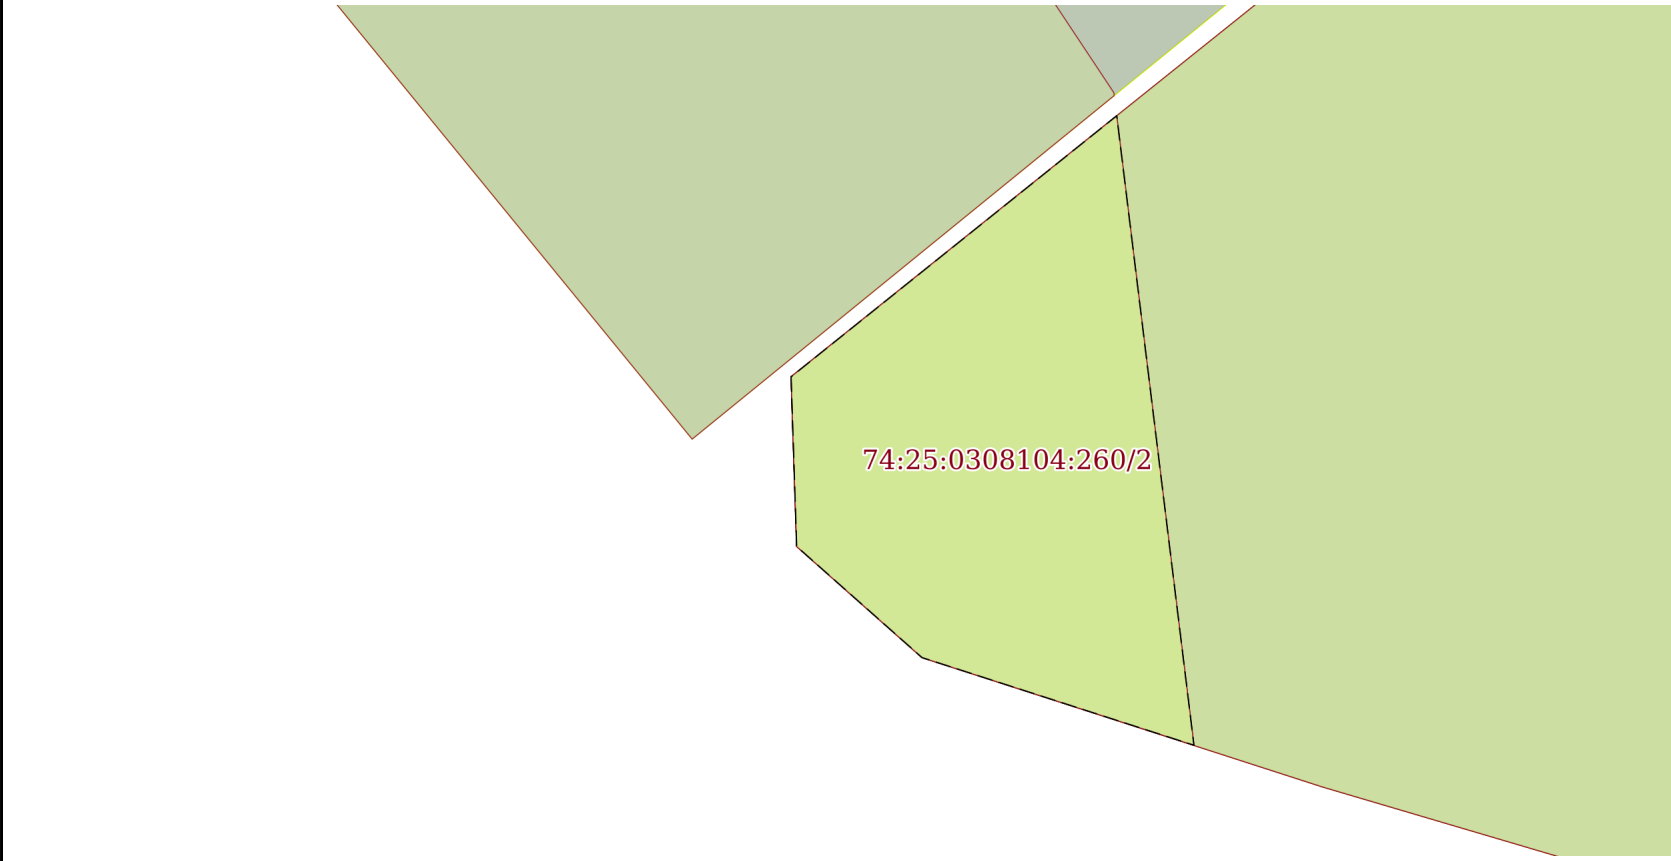
полное наименование должности

инициалы, фамилия

Выписка из Единого государственного реестра недвижимости об объекте недвижимости
Сведения о частях земельного участка

Земельный участок			
вид объекта недвижимости			
Лист № 1 раздела 4	Всего листов раздела 4: 2	Всего разделов: 8	Всего листов выписки: 15
01.07.2026г. № КУВИ-001/2026-88423310			
Кадастровый номер:		74:25:0308104:260	
План (чертеж, схема) части земельного участка		Учетный номер части: 74:25:0308104:260/1	
			
Масштаб 1:800		Условные обозначения:	

полное наименование должности	 ДОКУМЕНТ ПОДПИСАН ЭЛЕКТРОННОЙ ПОДПИСЬЮ Сертификат: 83997148184797998005552191040001978443 Владелец: ПУБЛИЧНО-ПРАВОВАЯ КОМПАНИЯ РОСКАДАСТР Действителен: с 24.12.2025 по 19.03.2027	инициалы, фамилия

Земельный участок			
вид объекта недвижимости			
Лист № 2 раздела 4	Всего листов раздела 4: 2	Всего разделов: 8	Всего листов выписки: 15
01.07.2026г. № КУВИ-001/2026-88423310			
Кадастровый номер:		74:25:0308104:260	
План (чертеж, схема) части земельного участка		Учетный номер части: 74:25:0308104:260/2	
			
Масштаб 1:200	Условные обозначения:		

полное наименование должности		ДОКУМЕНТ ПОДПИСАН	
		ЭЛЕКТРОННОЙ ПОДПИСЬЮ	
		Сертификат: 83997148184797998005552191040001978443	
		Владелец: ПУБЛИЧНО-ПРАВОВАЯ КОМПАНИЯ РОСКАДАСТР Действителен: с 24.12.2025 по 19.03.2027	
		инициалы, фамилия	

Выписка из Единого государственного реестра недвижимости об объекте недвижимости
Сведения о частях земельного участка

Земельный участок				
вид объекта недвижимости				
Лист № 1 раздела 4.1		Всего листов раздела 4.1: 2	Всего разделов: 8	Всего листов выписки: 15
01.07.2026г. № КУВИ-001/2026-88423310				
Кадастровый номер:		74:25:0308104:260		
Учетный номер части	Площадь, м2	Содержание ограничения в использовании или ограничения права на объект недвижимости или обременения объекта недвижимости		
1	2	3		
74:25:0308104:260/1	3772	вид ограничения (обременения): ограничения прав на земельный участок, предусмотренные статьей 56 Земельного кодекса Российской Федерации; Срок действия: не установлен; реквизиты документа-основания: доверенность от 20.06.2017 № 264 выдан: АО"Златмаш"; Содержание ограничения (обременения): в соответствии с п. 5.1 Постановления Главного государственного санитарного врача РФ от 25 сентября 2007 г. N 74. В санитарно-защитной зоне не допускается размещать: жилую застройку, включая отдельные жилые дома, ландшафтно-рекреационные зоны, зоны отдыха, территории курортов, санаториев и домов отдыха, территорий садоводческих товариществ и коттеджной застройки, коллективных или индивидуальных дачных и садово-огородных участков, а также других территорий с нормируемыми показателями качества среды обитания; спортивные сооружения, детские площадки, образовательные и детские учреждения, лечебно-профилактические и оздоровительные учреждения общего пользования. 5.2. В санитарно-защитной зоне и на территории объектов других отраслей промышленности не допускается размещать объекты по производству лекарственных веществ, лекарственных средств и (или) лекарственных форм, склады сырья и полупродуктов для фармацевтических предприятий; объекты пищевых отраслей промышленности, оптовые склады продовольственного сырья и пищевых продуктов, комплексы водопроводных сооружений для подготовки и хранения питьевой воды, которые могут повлиять на качество продукции.; Реестровый номер границы: 74:25-6.105; Вид зоны по документу: Санитарно-защитная зона для промышленной площадки АО "Златмаш"; Тип зоны: Санитарно-защитная зона предприятий, сооружений и иных объектов; Номер: 2		
74:25:0308104:260/2	112	вид ограничения (обременения): ограничения прав на земельный участок, предусмотренные статьей 56 Земельного кодекса Российской Федерации; Срок действия: не установлен; реквизиты документа-основания: свидетельство о государственной регистрации права от 23.06.2009 № 175689 выдан: Управление Федеральной регистрационной службы по Челябинской области;		

полное наименование должности	 ДОКУМЕНТ ПОДПИСАН ЭЛЕКТРОННОЙ ПОДПИСЬЮ Сертификат: 83997148184797998005552191040001978443 Владелец: ПУБЛИЧНО-ПРАВОВАЯ КОМПАНИЯ РОСКАДАСТР Действителен: с 24.12.2025 по 19.03.2027	инициалы, фамилия

Земельный участок			
вид объекта недвижимости			
Лист № 2 раздела 4.1	Всего листов раздела 4.1: 2	Всего разделов: 8	Всего листов выписки: 15
01.07.2026г. № КУВИ-001/2026-88423310			
Кадастровый номер:		74:25:0308104:260	
		Содержание ограничения (обременения): В пределах охранной зоны без согласования с ОАО «Златмаш» запрещается производить любые виды работ, в том числе: - возводить здания и сооружения как постоянного, так и временного характера, организовывать склады, свалки, стоянки автотранспорта или строительных механизмов; - производить посадку деревьев и кустарников на расстоянии менее 3 м от стенок труб; - изменять, т.е. повышать посредством подсыпки или понижать путем срезки, существующий уровень поверхности земли; - устраивать постоянные или временные дорожные покрытия из железобетонных плит; - использовать буровые или ударные механизмы ближе 15 м от оси трубопроводов или от наружных стенок др. сетевых сооружений; - загромождать свободный доступ и подъезды к трассам водопровода и канализации, к колодцам, камерам и др. сооружениям. . Без разрешения ОАО «Златмаш» запрещается: - устраивать какие бы то ни было соединения между сетью городского водопровода и местными источниками водоснабжения; - производить какие-либо работы на уличной сети водопровода и канализации; - открывать крышки водопроводных и канализационных колодцев, спускаться в них, закрывать и открывать задвижки на уличной сети и вводах, сбрасывать в колодцы снег, мусор, сливать различные жидкости Ширина охранной зоны 10 м в каждую сторону от оси канализации; Реестровый номер границы: 74:25-6.214; Вид зоны по документу: Охранная зона сооружения – производственная канализация; Тип зоны: Охранная зона инженерных коммуникаций; Номер: 0308104, 0308102	

полное наименование должности	 ДОКУМЕНТ ПОДПИСАН ЭЛЕКТРОННОЙ ПОДПИСЬЮ Сертификат: 83997148184797998005552191040001978443 Владелец: ПУБЛИЧНО-ПРАВОВАЯ КОМПАНИЯ РОСКАДАСТР Действителен: с 24.12.2025 по 19.03.2027	инициалы, фамилия

Выписка из Единого государственного реестра недвижимости об объекте недвижимости
Сведения о частях земельного участка

Земельный участок			
вид объекта недвижимости			
Лист № 1 раздела 4.2	Всего листов раздела 4.2: 2	Всего разделов: 8	Всего листов выписки: 15
01.07.2026г. № КУВИ-001/2026-88423310			
Кадастровый номер:		74:25:0308104:260	

Сведения о характерных точках границы части (частей) земельного участка				
Учетный номер части: 74:25:0308104:260/1				
Система координат МСК-74				
Номер точки	Координаты, м		Описание закрепления на местности	Средняя квадратичная погрешность определения координат характерных точек границ земельного участка, м
	X	Y		
1	2	3	4	5
1	601115.12	2215312.44	-	0.1
2	601110.57	2215312.59	-	0.1
3	601107.59	2215315.95	-	0.1
4	601104.12	2215326.69	-	0.1
5	601102.03	2215333.77	-	0.1
6	601097.82	2215347.53	-	0.1
7	601075.41	2215412.3	-	0.1
8	601083.38	2215418.04	-	-
9	601093.3	2215410.21	-	0.1
10	601105.57	2215407.62	-	0.1
11	601105.69	2215407.56	-	-
12	601110.07	2215402.54	-	0.1
13	601112.56	2215400.28	-	0.1
14	601121.75	2215390.55	-	0.1
15	601130.63	2215382.06	-	0.1
16	601139.47	2215372.89	-	0.1
17	601149.64	2215362.35	-	0.1
18	601153.2	2215359.5	-	0.1
19	601135.77	2215338.2	-	0.1
1	601115.12	2215312.44	-	0.1

полное наименование должности	 ДОКУМЕНТ ПОДПИСАН ЭЛЕКТРОННОЙ ПОДПИСЬЮ Сертификат: 83997148184797998005552191040001978443 Владелец: ПУБЛИЧНО-ПРАВОВАЯ КОМПАНИЯ РОСКАДАСТР Действителен: с 24.12.2025 по 19.03.2027	инициалы, фамилия

Земельный участок				
вид объекта недвижимости				
Лист № 2 раздела 4.2		Всего листов раздела 4.2: 2		Всего разделов: 8
Всего листов выписки: 15				
01.07.2026г. № КУВИ-001/2026-88423310				
Кадастровый номер:			74:25:0308104:260	
Сведения о характерных точках границы части (частей) земельного участка				
Учетный номер части: 74:25:0308104:260/2				
Система координат МСК-74				
Номер точки	Координаты, м		Описание закрепления на местности	Средняя квадратичная погрешность определения координат характерных точек границ земельного участка, м
	X	Y		
1	2	3	4	5
1	601115.12	2215312.44	-	0.1
2	601110.57	2215312.59	-	0.1
3	601107.59	2215315.95	-	0.1
4	601105.24	2215323.24	-	-
5	601122.12	2215321.17	-	-
1	601115.12	2215312.44	-	0.1



ДОКУМЕНТ ПОДПИСАН
ЭЛЕКТРОННОЙ ПОДПИСЬЮ

Сертификат: 83997148184797998005552191040001978443
Владелец: ПУБЛИЧНО-ПРАВОВАЯ КОМПАНИЯ
РОСКАДАСТР
Действителен: с 24.12.2025 по 19.03.2027

полное наименование должности

инициалы, фамилия