



ЧЕЛЯБИНСКАЯ ОБЛАСТЬ

АДМИНИСТРАЦИЯ ЗЛАТОУСТОВСКОГО ГОРОДСКОГО ОКРУГА ПОСТАНОВЛЕНИЕ

19.11.2020 г. № 488-П/АДМ

г. Златоуст

О назначении публичных слушаний

В соответствии с Градостроительным кодексом Российской Федерации, Федеральным законом «Об общих принципах организации местного самоуправления в Российской Федерации», Уставом Златоустовского городского округа, Положением об организации и проведении публичных слушаний в Златоустовском городском округе, утвержденным решением Собрания депутатов Златоустовского городского округа от 28.10.2005 г. № 55-ЗГО, решением протокола Комиссии по территориальному планированию № 15 от 20.10.2020 года,

ПОСТАНОВЛЯЮ:

1. Назначить на 15 декабря 2020 года на 16 часов 00 минут в конференц-зале Администрации Златоустовского городского округа (г. Златоуст, ул. Таганайская, 1) публичные слушания по вопросу обсуждения внесения изменений в проект планировки и межевания территории квартала «Березовая роща», расположенного по адресному ориентиру: Челябинская область, г. Златоуст, планировочный район города - Юго-Восточный – 03, градостроительная зона – 56. Планировочные ограничения: северо-западнее д. 8 по ул. Садовая, садоводческое некоммерческое товарищество «Коллективный сад №17 ПО «ЗМЗ», городские леса квартал 13, выдел 2, земельный участок с кадастровым номером 74:25:0310203:2 в составе:

- Пояснительная записка (приложение 1);
- План красных линий и планировки территории (опорный план) (приложение 2);
- План межевания территории (приложение 3);
- Схема градостроительных планов земельных участков (приложение 4);
- План границ зон действия публичных сервитутов (приложение 5).

2. Комиссии по территориальному планированию обеспечить размещение оповещения о начале публичных слушаний (приложение 6) в газете «Златоустовский рабочий» и на официальном сайте Златоустовского городского округа в сети «Интернет».

3. Ознакомление со схемой, указанной в пункте 1 постановления, приём предложений и замечаний от заинтересованных лиц осуществляется до 8 декабря 2020 года в Управлении архитектуры и градостроительства Администрации Златоустовского городского округа по адресу: г. Златоуст, ул. Таганайская, 1, кабинет 205.

4. Отделу по взаимодействию со средствами массовой информации Администрации Златоустовского городского округа (Письменный М.Ю.) опубликовать настоящее постановление в официальных средствах массовой информации и разместить на официальном сайте Златоустовского городского округа в сети «Интернет». Опубликование извещения о начале публичных слушаний в официальных средствах массовой информации осуществить не позднее, чем за семь дней до дня размещения на официальном сайте Златоустовского городского округа.

5. Контроль за выполнением настоящего постановления оставляю за собой.

Заместитель Главы
Златоустовского городского округа
по строительству



В.А. Галимский

ПРИЛОЖЕНИЕ 1
Утверждено
постановлением Администрации
Златоустовского городского округа
от 19.11.2020 г. № 488-П/АДМ

ООО «АРХ-ЦЕНТР»

**ПРОЕКТ ПЛАНИРОВКИ И МЕЖЕВАНИЯ КВАРТАЛА «БЕРЕЗОВАЯ
РОЩА», РАСПОЛОЖЕННОГО ПО АДРЕСНОМУ ОРИЕНТИРУ:
ЧЕЛЯБИНСКАЯ ОБЛАСТЬ, Г. ЗЛАТОУСТ, ПЛАНИРОВОЧНЫЙ
РАЙОН ГОРОДА – ЮГО-ВОСТОЧНЫЙ – 03, ГРАДОСТРОИТЕЛЬНАЯ
ЗОНА – 56.**

**ПОЯСНИТЕЛЬНАЯ ЗАПИСКА
(Основная часть проекта
планировки и межевания)**

Заказчик: Администрация Златоустовского городского округа

Главный архитектор проекта

К.С. Комаров

г. Златоуст 2019 г.

Состав проекта

№	Наименование	№ томов листов	Кол-во листов	Инв. №
1	2	3	4	6
Текстовая часть				
1	Общая пояснительная записка	1	13	
Графическая часть				
1	Ситуационный план	1	1	
2	План красных линий и планировки территории (опорный план) М 1:1000	2	1	
3	План межевания территории М 1:1000	3	1	
4	Схема градостроительных планов земельных участков М 1:1000	4	1	
5	План границ зон действия публичных сервитутов М 1:1000	5	1	

1. Введение

Настоящий проект планировки с проектом межевания в его составе территории, расположенной по адресному ориентиру: Челябинская обл., г. Златоуст, планировочный район города – Юго-Восточный - 03, градостроительная зона - 56, разработан ООО АРХ-ЦЕНТР, с целью установления границ застроенных и незастроенных земельных участков и определения зон действия публичных сервитутов в границах проекта.

Проект разработан в соответствии с действующими законами, нормативными актами и документами, техническими регламентами в области градостроительства, экологическими, санитарными и иными нормативами.

Основанием для разработки проекта является распоряжение Администрации Златоустовского городского округа о разработке проекта планировки и межевания территории № 787-р от 09.04.2019г.

Для разработки проекта была использована следующая исходная документация:

- карта градостроительного зонирования территории города Златоуста;
- топографическая съемка территории, предоставленная заказчиком.

2. Характеристика планируемого развития территории

Территория проектируемых земельных участков размещается на частично сложившейся территории, которая ограничена улицей Садовая, а садовым кооперативом, лесным массивом.

Рассматриваемая территория расположена в планировочном районе города – Юго-Восточный - 03, градостроительная зона - 56.

Площадь участка в границах благоустройства составляет 8,5га. На рассматриваемом участке расположены объекты жилого и социально-бытового назначения.

По проектируемой территории проходят различные инженерные сети: ЛЭП 6кВ, сеть электроснабжения, бытовая канализация, ливневая канализация, водопровод, теплотрасса.

Рельеф площадки гористый, характеризуется значительным уклоном в северо-западном направлении.

По геологическим и климатическим условиям территория в границах проекта планировки пригодна для размещения объектов капитального строительства различного назначения.

2.1 Параметры застройки территории

В настоящее время на рассматриваемой территории размещаются два жилых дома этажностью 8 и 10 этажей, с благоустроенной придомовой территорией.

Планировочная структура участка сохраняется и дополняется предложением по благоустройству территории межевания.

Проектом планировки устанавливаются красные линии. Красная линия

включает в себя все объекты, находящиеся на территории квартала.

Благоустройство территории включает формирование рекреационной зоны для жителей квартала, организацию пешеходной зоны, установка малых архитектурных форм (скамьи, урны), так же освещение территории и озеленение с посадкой деревьев и кустарников, которое будет уточнено и детализировано на дальнейших стадиях проектирования.

Площадь благоустраиваемой территории	- 8,5 га
Площадь застройки	- 0,89 га
Площадь покрытий улиц и дорог	- 1,34 га
Площадь тротуаров и площадок	- 1,37 га
Площадь озеленения	- 4,9 га

2.2 Транспортная инфраструктура

Проектом планировки предлагается доступ транспорта на проектируемую территорию путем выезда на магистральную улицу районного значения – ул. Садовая.

Планировочное решение проездов и тротуаров на территории квартала предполагает транспортное и пешеходное обслуживание всех существующих и проектируемых объектов. Пешеходное движение осуществляется по системе взаимосвязанных тротуаров, отделенных от проезжих частей газонами.

Вокруг всех домов обеспечивается возможность проезда пожарных машин.

Покрытие проездов, стоянок и тротуаров – асфальтобетонное на щебеночном основании. Их освещение и водоотведение необходимо предусмотреть при рабочем проектировании.

Иные объекты транспортной инфраструктуры не входят в границы территории проекта планировки.

3. Очередность планируемого развития территории

Мероприятия по реализации проекта планировки территории и последовательность их выполнения планируется в 1 этап.

4. Межевание территории

В соответствии с градостроительным кодексом Российской Федерации, ст.43 "Проекты межевания территорий", в границах проекта планировки территории подготовка проекта межевания подлежащих застройке территорий осуществляется в целях установления границ земельных участков, планируемых для предоставления юридическим лицам для строительства, а также границ земельных участков, предназначенных для размещения объектов капитального строительства местного значения.

4.1 Сведения о площади образуемых земельных участках

Выделение земельных участков для размещения объектов федерального значения, объектов регионального значения на территории в границах настоящего проекта планировки и проекта межевания в его составе документами территориального планирования и, соответственно, документами планировки территории не предусмотрено.

Таблица 4.1.1-Ведомость существующих земельных участков

№ п/п	Номер земельного участка	Разрешенное использование	Площадь, кв.м
1	2	3	4
1	74:25:0310203:14	Для многоэтажной застройки	12775,0
2	74:25:0000000:15757	Для иных видов использования, характерных для населенных пунктов (под строительство теплотрассы), временный	2896,0
3	74:25:0310203:16	Для иных видов использования, характерных для населенных пунктов (под строительство трассы канализации), временный	158,0
4	74:25:0310203:18	Для иных видов использования, характерных для населенных пунктов (под строительство трассы электроснабжения), временный	158,0
5	74:25:0310203:19	Для иных видов использования, характерных для населенных пунктов (под строительство трассы водопровода), временный	181,0

Существующие земельные участки со статусом «временный» подлежат снятию с кадастрового учета.

В связи с развитием территории частично застроенной территории земельный участок с кадастровым номером 74:25:0310203:14 подлежит перераспределению в соответствии со ст. 11.7 "Земельный кодекс Российской Федерации" от 25.10.2001 N 136-ФЗ (ред. от 27.12.2019).

Граница земельного участка и предложения по установлению зон действия публичных сервитутов обосновываются графическими материалами:

Лист 2 План красных линий и планировки территории (опорный план) М 1:1000, на котором указаны:

- предложение по планировочной организации территории;
- устанавливаемые красные линии с координатами поворотных точек; - граница территории комплексного освоения;

Лист 3 План межевания территории выполнен на топографической основе М 1:1000, на котором указаны:

- граница территории межевания с координатами поворотных точек; - граница территории комплексного освоения;
- границы существующих земельных участков с номерами.

Лист 4 Схема градостроительных планов земельных участков М 1:1000, на котором указаны:

- границы земельных участков;
- информация о расположенных в границах земельных участков объектах капитального строительства;
- границы зоны размещения проектируемых объектов.

Лист 5 План границ зон действия публичных сервитутов выполнен на топографической основе М 1:1000, на котором указаны:

- устанавливаемые красные линии;
- граница территории межевания;
- охранные зоны существующих инженерных коммуникаций.

Площадь территории межевания составляет 6,2098 га.

Таблица 4.1.2-Ведомость образуемых земельных участков

Номер участка	Объект	№ на плане межевания	Вид разрешенного использования		Площадь исходного земельного участка, кв.м.	Площадь земельного участка после межевания, кв.м.	Возможные способы образования земельного участка
			Код по классификатору видов разрешенного использования земельных участков (Приказ № 540 от 01.09.2014г.)	Правила землепользования и застройки муниципального образования г. Златоуста			
1	2	3	4	5	6	7	8
1	Многоэтажный жилой дом	1	2.6	Участок для многоэтажной жилой застройки (высотная застройка)	-	6708	Образование из земель, находящихся в муниципальной или государственной собственности
2	Многоэтажный жилой дом	2	2.6	Участок для многоэтажной жилой застройки (высотная застройка)	-	8386	Образование из земель, находящихся в муниципальной или государственной собственности

3	Многоэтаж ный жилой дом	3	2.6	Участок для многоэтажной жилой застройки (высотная застройка)	-	8409	Образование из земель, находящихся в муниципальной или государственной собственности
4	Многоэтаж ные жилые дома	4.1	2.6	Участок для многоэтажной жилой застройки (высотная застройка)	12775	12775	Образование путем перераспределения земельного участка с кадастровым номером 74:25:0310203:14 и земель, находящихся в муниципальной или государственной собственности
		4.2		-		197	-
		4.3				194	
		4.4	-			821	
		4.5				15	
		4.6				176	
5	Детский сад на 80 мест	5	3.5.1	Участок для объектов дошкольного, начального и среднего общего образования	-	7725	Образование из земель, находящихся в муниципальной или государственной собственности
6	Администра тивное здание	4.2	4.1	Участок для объектов делового управления	197	2343	Образование путем перераспределения земельных участков 4.2, 4.3 и земель, находящихся в муниципальной или государственной собственности
		4.3			194		
7	Магазин	7	4.4	Участок для объектов торговли (магазины)	-	361	Образование из земель, находящихся в муниципальной или государственной собственности
8	Трансформа торная подстанция	8	3.1.1	Участок для предоставления коммунальных услуг	-	209	Образование из земель, находящихся в муниципальной или государственной собственности
9	Трансформа торная подстанция	4.5	3.1.1	Участок для предоставления коммунальных услуг	15	209	Образование путем перераспределения земельного участка 4.5 и земель, находящихся в муниципальной или государственной собственности

10	Парк отдыха	4.6	3.6.2	Участок для размещения парков культуры и отдыха	176	6349	Образование путем перераспределен ия земельного участка 4.6 и земель, находящихся в муниципальной или государственной собственности
11	Проезд в жилой застройке	4.4	12.0.1	Участок для размещения улично- дорожной сети	821	3432	Образование путем перераспределен ия земельного участка 4.4 и земель, находящихся в муниципальной или государственной собственности
12	Проезд в жилой застройке	12	12.0.1	Участок для размещения улично- дорожной сети	-	5193	Образование из земель, находящихся в муниципальной или государственной собственности

Таблица 4.1.3-Технико-экономические показатели (баланс территории)

Номер участка	Целевое назначение земельного участка	Площадь, га
Площадь территории в границах проектирования		8,5
1	Территория, подлежащая межеванию	6,2098
	- образуемый земельный участок под многоэтажное жилое здание	0,6708
	- образуемый земельный участок под многоэтажное жилое здание	0,8386
	- образуемый земельный участок под многоэтажное жилое здание	0,8409
	- образуемый земельный участок под многоэтажные жилые здания	1,2775
	- образуемый земельный участок для размещения детского сада	0,7725
	- образуемый земельный участок для размещения административного здания	0,2343

7	- образуемый земельный участок для размещения трансформаторной подстанции	0,0361
8	- образуемый земельный участок для размещения трансформаторной подстанции	0,0209
9	- образуемый земельный участок для размещения трансформаторной подстанции	0,0209
10	- образуемый земельный участок для размещения парка отдыха	0,6348
11	- образуемый земельный участок для размещения проезда в жилой застройке	0,3432
12	- образуемый земельный участок для размещения проезда в жилой застройке	0,5193
Территория совместного использования		2,2902

4.2 Сведения о площади образуемых земельных участков, которые будут отнесены к территориям общего пользования или имуществу общего пользования

Проектом планировки и межевания территории не предусмотрено образование данных земельных участков.

4.3 Виды разрешенного использования образуемых земельных участков

На сегодняшний день сформированные участки и отводы под строительство и размещение объектов капитального строительства соответствуют действующим правилам землепользования и застройки г. Златоуста.

По правовому зонированию территории города Златоуста территория проектируемых и существующих объектов капитального строительства, а также элементы благоустройства прилегающих территорий расположены в градостроительной зоне В.2. – зона многоэтажной застройки.

Основными видами использования зоны являются разрешенные виды по праву, разрешенные виды, сопутствующие основным видам землепользования, требующие решения согласительной комиссии.

4.4 Целевое назначение лесов, вид (виды) разрешенного использования земельного участка

На территории в границах проекта планировки и проекта межевания земельные участки для размещения лесов отсутствуют

4.5 Сведения о границах территории, в отношении которой утвержден проект межевания

Таблица 4.5.1- Координаты поворотных точек границ земельных участков

№ на плане межевания	Номер точки	Координаты, м		Площадь, кв.м.
		X	Y	
1	2	3	4	5
1	1	599238.48	2216409.97	6708
	2	599230.51	2216417.69	
	3	599222.66	2216419.72	
	4	599145.42	2216439.64	
	5	599141.11	2216440.74	
	6	599124.14	2216380.74	
	7	599137.96	2216348.26	
	8	599177.66	2216367.49	
	9	599225.23	2216369.32	
	1	599238.48	2216409.97	
2	10	599285.95	2216382.86	8386
	11	599287.69	2216388.21	
	12	599293.09	2216404.73	
	13	599281.65	2216408.47	
	14	599288.65	2216417.96	
	15	599301.15	2216434.90	
	16	599395.89	2216402.48	
	17	599420.18	2216400.26	
	18	599417.06	2216366.11	
	19	599407.74	2216337.51	
	20	599375.14	2216341.45	
	21	599306.30	2216363.79	
	10	599285.95	2216382.86	
3	15	599301.15	2216434.90	8409
	16	599395.89	2216402.48	
	17	599420.18	2216400.26	
	22	599421.37	2216413.24	
	23	599434.30	2216452.89	
	24	599410.95	2216466.78	
	25	599348.67	2216508.13	
	26	599310.56	2216466.27	
	27	599306.51	2216453.90	
4	15	599301.15	2216434.90	12775
	25	599348.67	2216508.13	
	26	599310.56	2216466.27	
	27	599306.51	2216453.90	
	28	599300.96	2216455.73	
	29	599270.65	2216465.59	
	30	599246.67	2216473.41	
	31	599222.75	2216480.28	
	32	599205.37	2216526.35	
	33	599202.10	2216535.01	
	34	599205.16	2216559.09	
	35	599205.08	2216570.88	
	36	599212.08	2216587.65	
	37	599220.35	2216589.22	


	38	599245.92	2216580.97	
	39	599261.38	2216584.79	
	40	599273.65	2216572.05	
	41	599309.11	2216560.57	
	25	599348.67	2216508.13	
5	42	599285.35	2216363.62	7725
	43	599180.12	2216359.58	
	44	599169.62	2216336.31	
	45	599170.43	2216314.37	
	46	599191.59	2216295.77	
	47	599205.05	2216296.29	
	48	599205.79	2216277.00	
	49	599271.66	2216279.53	
	50	599269.29	2216341.00	
	51	599286.37	2216341.66	
6	42	599285.35	2216363.62	2343
	14	599288.65	2216417.96	
	15	599301.15	2216434.90	
	27	599306.51	2216453.90	
	28	599300.96	2216455.73	
	29	599270.65	2216465.59	
	30	599246.67	2216473.41	
	31	599222.75	2216480.28	
	52	599234.94	2216460.56	
	53	599239.84	2216452.57	
	54	599245.71	2216446.62	
	55	599252.54	2216440.28	
	56	599261.98	2216433.28	
	57	599276.39	2216423.64	
7	14	599288.65	2216417.96	361
	58	599198.91	2216572.22	
	59	599198.91	2216594.78	
	60	599179.00	2216588.69	
	61	599182.98	2216571.73	
8	58	599198.91	2216572.22	209
	11	599287.69	2216388.21	
	12	599293.09	2216404.73	
	13	599281.65	2216408.47	
	62	599276.25	2216391.94	
9	11	599287.69	2216388.21	209
	63	599205.61	2216489.66	
	64	599208.70	2216490.83	
	65	599205.55	2216499.27	
	66	599202.52	2216507.07	
	67	599197.32	2216505.11	
	68	599191.31	2216502.85	
	69	599197.42	2216486.65	
	70	599203.48	2216488.87	
	63	599205.61	2216489.66	
	67	599197.32	2216505.11	
	68	599191.31	2216502.85	
	69	599197.42	2216486.65	
	70	599203.48	2216488.87	
	71	599205.66	2216483.09	
	72	599209.22	2216473.64	

10	73	599224.41	2216449.04	6348
	74	599222.65	2216447.11	
	3	599222.66	2216419.72	
	4	599145.42	2216439.64	
	75	599156.41	2216478.35	
	76	599162.46	2216530.63	
	77	599161.35	2216558.91	
	78	599156.83	2216581.91	
	60	599179.00	2216588.69	
	61	599182.98	2216571.73	
	79	599175.07	2216564.17	
	67	599197.32	2216505.11	
11	13	599281.65	2216408.47	3432
	14	599288.65	2216417.96	
	57	599276.39	2216423.64	
	56	599261.98	2216433.28	
	55	599252.54	2216440.28	
	54	599245.71	2216446.62	
	53	599239.84	2216452.57	
	52	599234.94	2216460.56	
	31	599222.75	2216480.28	
	32	599205.37	2216526.35	
	33	599202.10	2216535.01	
	34	599205.16	2216559.09	
	35	599205.08	2216570.88	
	36	599212.08	2216587.65	
	80	599208.59	2216594.28	
	81	599208.71	2216603.48	
	82	599197.47	2216597.47	
	59	599198.91	2216594.78	
	58	599198.91	2216572.22	
	61	599182.98	2216571.73	
	79	599175.07	2216564.17	
	67	599197.32	2216505.11	
	66	599202.52	2216507.07	
	65	599205.55	2216499.27	
	64	599208.70	2216490.83	
	63	599205.61	2216489.66	
	70	599203.48	2216488.87	
	71	599205.66	2216483.09	
	72	599209.22	2216473.64	
	73	599224.41	2216449.04	
	83	599227.97	2216443.25	
	84	599235.26	2216435.86	
	85	599242.94	2216428.73	
	86	599253.33	2216421.02	
	87	599266.18	2216412.43	
	13	599281.65	2216408.47	
	48	599205.79	2216277.00	
	47	599205.05	2216296.29	
	46	599191.59	2216295.77	
	45	599170.43	2216314.37	
	7	599137.96	2216348.26	
	6	599124.14	2216380.74	
	5	599141.11	2216440.74	


12	4	599145.42	2216439.64	5193
	75	599156.41	2216478.35	
	76	599162.46	2216530.63	
	77	599161.35	2216558.91	
	78	599156.83	2216581.91	
	88	599142.40	2216577.50	
	89	599146.41	2216557.05	
	90	599147.43	2216531.20	
	91	599141.65	2216481.28	
	92	599130.95	2216443.60	
	93	599126.66	2216444.82	
	94	599108.27	2216379.73	
	95	599125.24	2216339.87	
	96	599160.05	2216303.53	
	97	599190.88	2216276.43	
	48	599205.79	2216277.00	

Утверждено

постановлением Администрации
Златоустовского городского округа
от 19.11.2020 г. № 488-П/АДМ

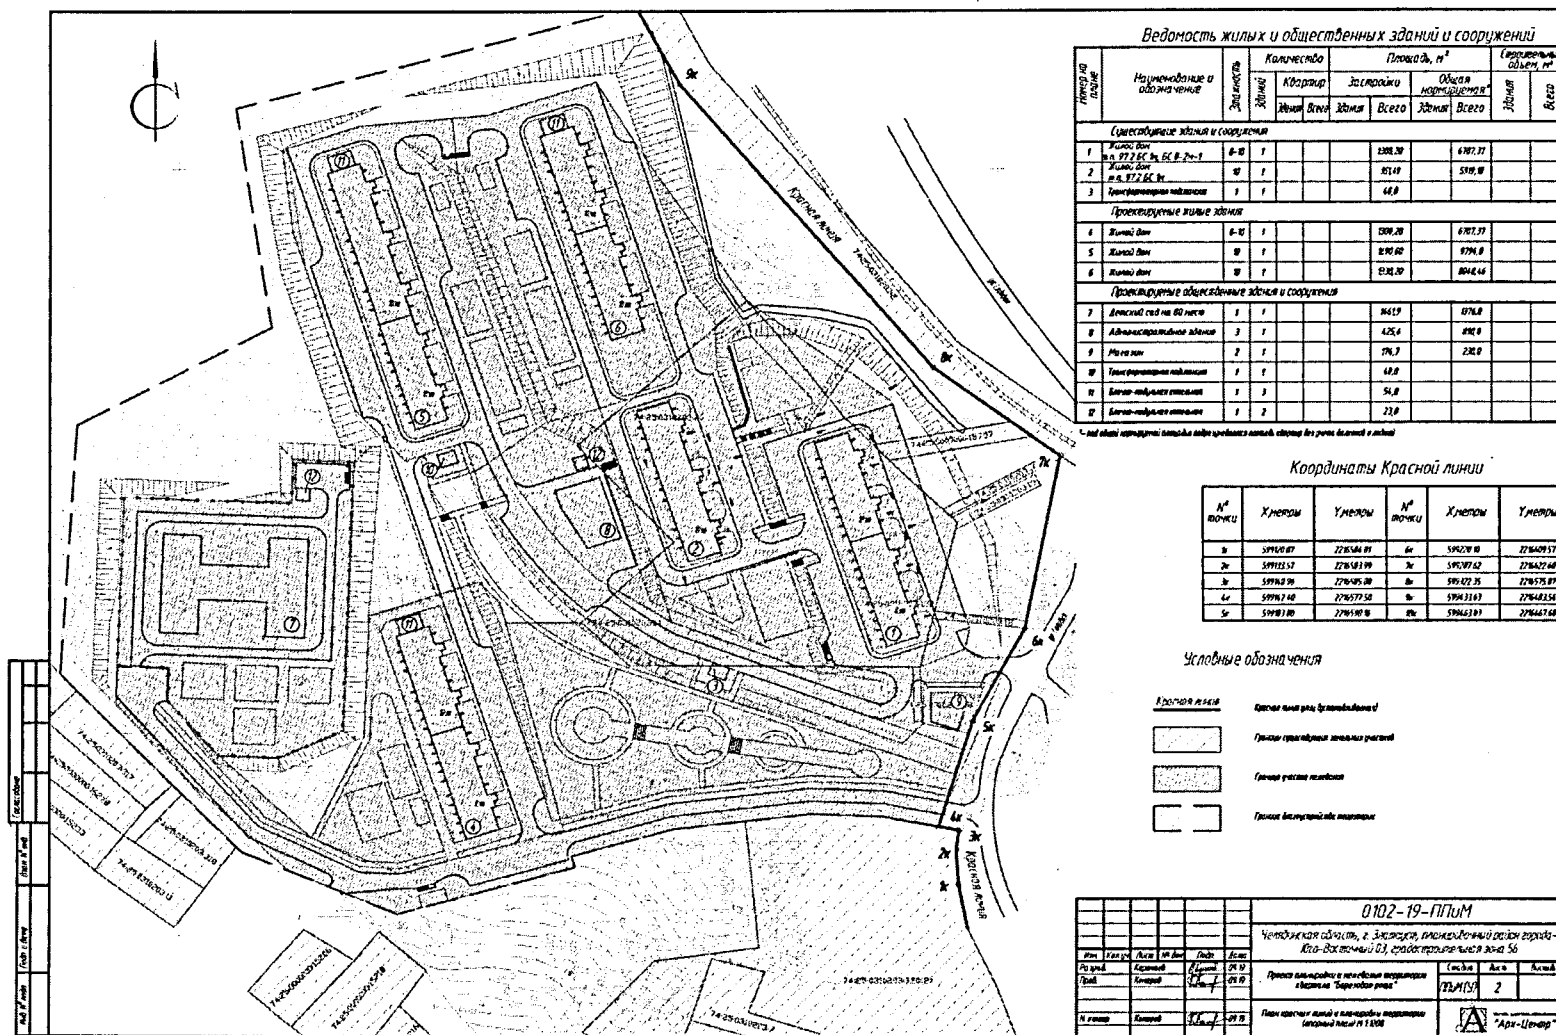


ПРИЛОЖЕНИЕ 4
Утверждено
постановлением Администрации
Златоустовского городского округа
От 19.11.2020 г. № 488-П/АДМ

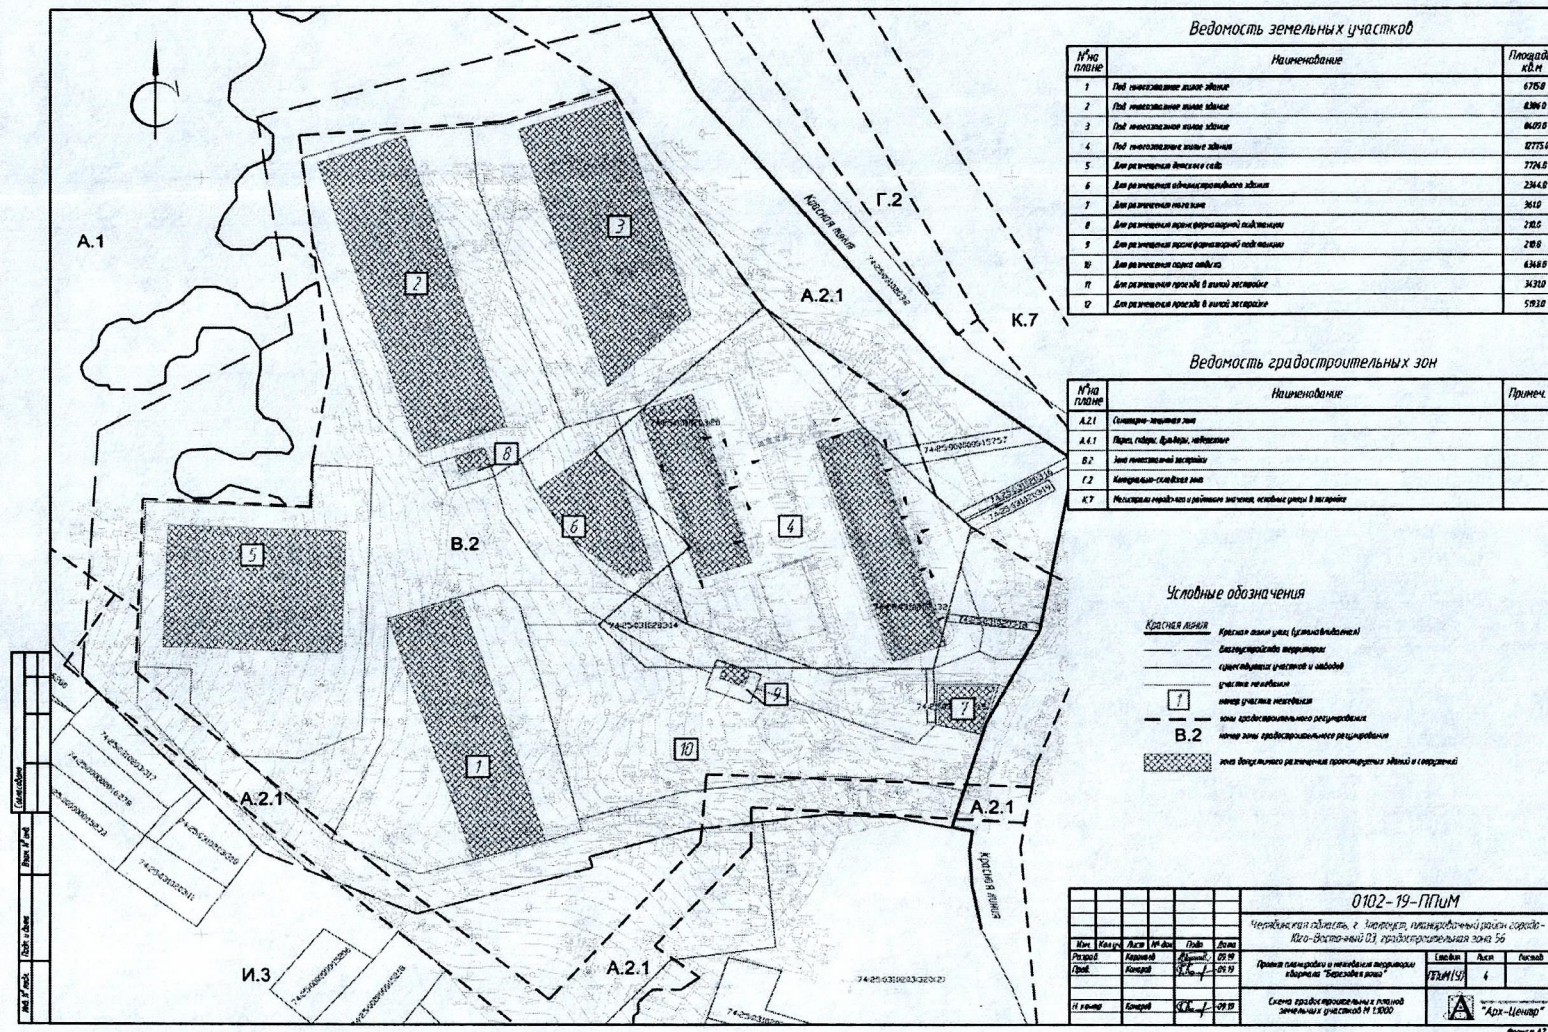

Утверждено

от 19.11.2020 г. № 488-П/АДМ

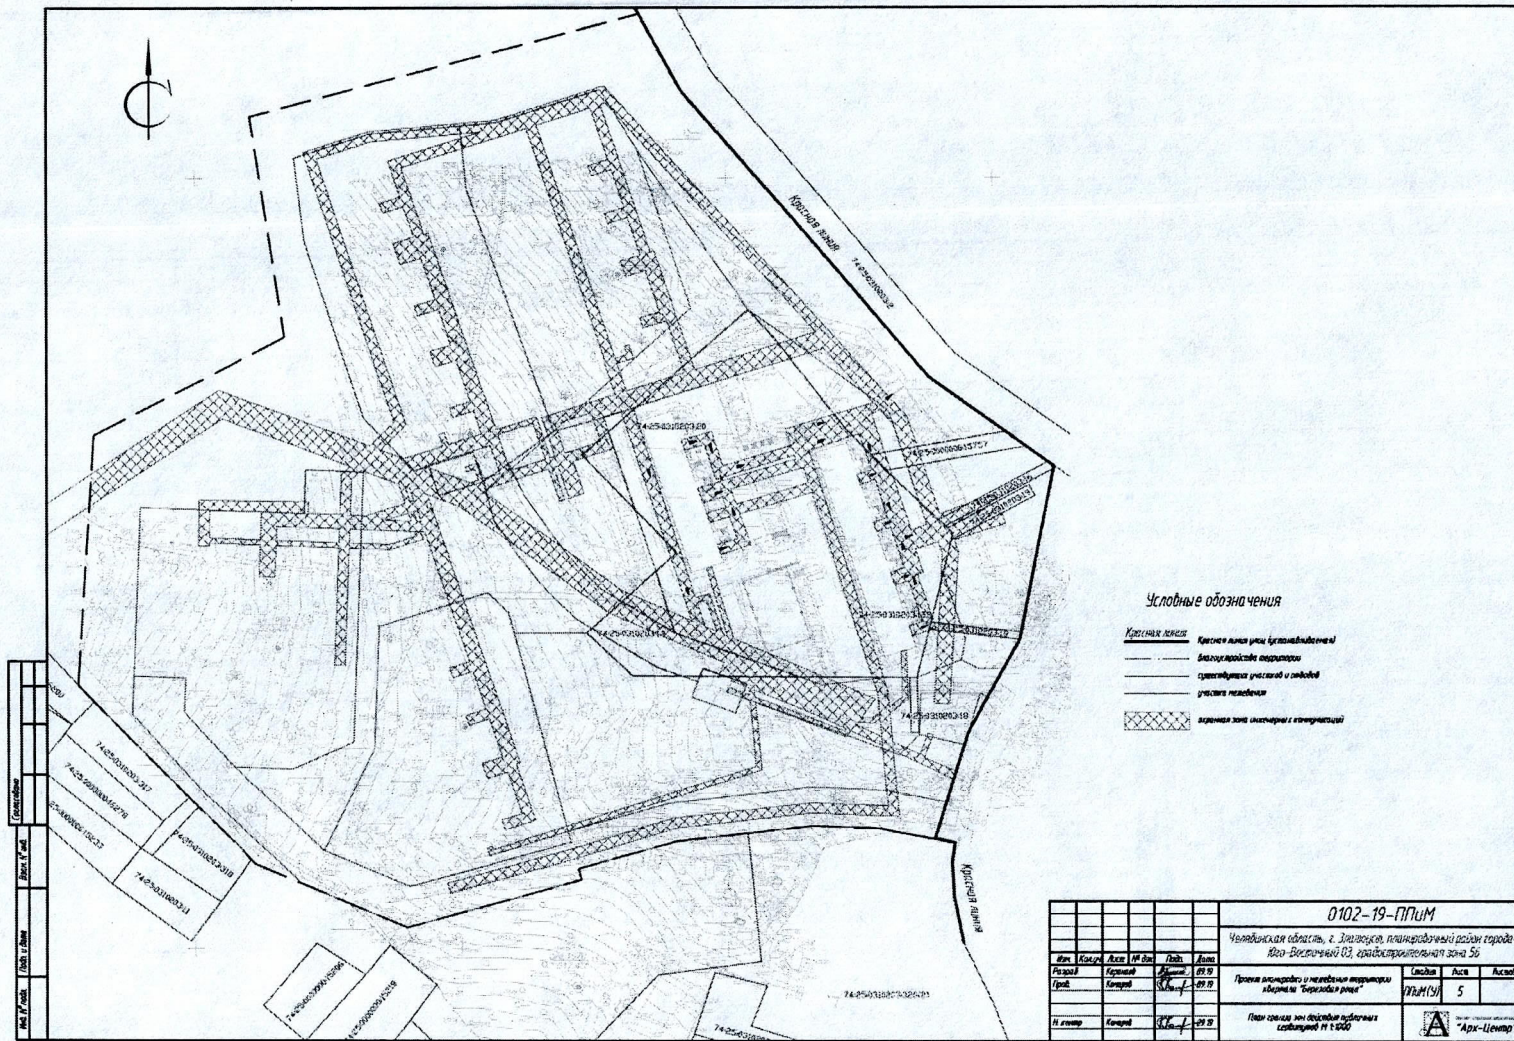

ПРИЛОЖЕНИЕ 6
Утверждено
постановлением Администрации
Златоустовского городского округа
от 19.11.2020 г. № 488-П/АДМ

Оповещение о начале публичных слушаний

г. Златоуст

На публичные слушания, назначенные на 15 декабря 2020 г., предлагается обсуждение внесения изменений в проект планировки и межевания территории квартала «Березовая роща», расположенного по адресному ориентиру: Челябинская область, г. Златоуст, планировочный район города - Юго-Восточный – 03, градостроительная зона – 56. Планировочные ограничения: северо-западнее д. 8 по ул. Садовая, садоводческое некоммерческое товарищество «Коллективный сад №17 ПО «ЗМЗ», городские леса квартал 13, выдел 2, земельный участок с кадастровым номером 74:25:0310203:2 в составе:

- Пояснительная записка (приложение 1);
- План красных линий и планировки территории (опорный план) (приложение 2);
- План межевания территории (приложение 3);
- Схема градостроительных планов земельных участков (приложение 4);
- План границ зон действия публичных сервитутов (приложение 5)

Экспозиция открыта с 25 ноября 2020 г. до 15 декабря 2020 г. в здании Администрации Златоустовского городского округа по адресу: г. Златоуст, ул. Таганайская, 1, 2 этаж, правое крыло (помещение Управления архитектуры и градостроительства Администрации Златоустовского городского округа).

Время работы экспозиции: Вторник: 9.00 ч. – 12.00 ч.
13.00 ч. – 17.00 ч.

Пятница: 9-00 ч. – 12.00 ч.

Собрание участников публичных слушаний состоится 15 декабря 2020 г. в 16 часов 00 минут в конференц - зале Администрации Златоустовского городского округа (г. Златоуст, ул. Таганайская, 1).

В период размещения проекта на официальном сайте Златоустовского городского округа участники публичных слушаний имеют право вносить предложения и замечания, касающиеся такого проекта:

1. В письменной или устной форме в ходе проведения собрания участников публичных слушаний.

2. В письменной форме в адрес организатора публичных слушаний.

3. Посредством записи в книге учета посетителей экспозиции проекта.

Для внесения предложений и замечаний, в соответствии с частью 12 статьи 5.1 Градостроительного кодекса Российской Федерации, участники публичных слушаний в целях идентификации представляют сведения о себе (фамилию, имя, отчество (при наличии), дату рождения, адрес места жительства (регистрации)- для физических лиц; наименование, основной государственный регистрационный номер, место нахождения и адрес - для юридических лиц) с приложением документов, подтверждающих такие сведения.

- Участники общественных обсуждений или публичных слушаний, являющиеся правообладателями соответствующих земельных участков и (или) расположенных на них объектов капитального строительства и (или) помещений, являющихся частью указанных объектов капитального строительства, также представляют сведения соответственно о таких земельных участках, объектах капитального строительства, помещениях, являющихся частью указанных объектов капитального строительства, из Единого государственного реестра недвижимости и иные документы, устанавливающие или удостоверяющие их права на такие земельные участки, объекты капитального строительства, помещения, являющиеся частью указанных объектов капитального строительства.

- Не требуется представление документов, подтверждающих сведения об участниках общественных обсуждений (фамилию, имя, отчество (при наличии), дату рождения, адрес места жительства (регистрации) - для физических лиц; наименование, основной государственный регистрационный номер, место нахождения и адрес - для юридических лиц), если данными лицами вносятся предложения и замечания, касающиеся проекта, подлежащего рассмотрению на публичных слушаниях, посредством официального сайта систем (при условии, что эти сведения содержатся на официальном сайте). При этом для подтверждения сведений, указанных в части 12 настоящей статьи, может использоваться единая система идентификации и аутентификации.

- В случае выявления факта предоставления участником публичных слушаний недостоверных сведений его предложения и замечания не рассматриваются.

- Обработка персональных данных участников публичных слушаний осуществляется с учетом требований, установленных Федеральным законом «О персональных данных».

Организацию и проведение публичных слушаний осуществляет Комиссия по территориальному планированию. Местонахождение Комиссии

по территориальному планированию: 456200, Челябинская область, г. Златоуст, ул. Таганайская, 1, 2 этаж, правое крыло (помещение Управления архитектуры и градостроительства Администрации Златоустовского городского округа); тел: 8 (3513) 62-21-60, 8 (3513) 62-27-06; e-mail: yaig74@mail.ru, приемные часы:

Вторник: 9.00 ч. – 12.00 ч.

13.00 ч. – 17.00 ч.

Пятница: 9-00 ч. – 12.00 ч.

Материалы по проекту подлежат опубликованию в газете «Златоустовский рабочий», размещению на официальном сайте Златоустовского городского округа в сети «Интернет» (<http://zlat-go.ru/>).