



ЧЕЛЯБИНСКАЯ ОБЛАСТЬ

АДМИНИСТРАЦИЯ ЗЛАТОУСТОВСКОГО ГОРОДСКОГО ОКРУГА ПОСТАНОВЛЕНИЕ

20.02.2020 г. № 68-П/АДМ

г. Златоуст

О внесении изменений в постановление Администрации Златоустовского городского округа от 20.03.2018 г. № 123-П «Об утверждении Схемы размещения нестационарных торговых объектов на земельных участках, в зданиях, строениях, сооружениях, находящихся в муниципальной собственности»

В целях уточнения действующего муниципального правового акта,
ПОСТАНОВЛЯЮ:

1. В приложение 1 к постановлению Администрации Златоустовского городского округа от 20.03.2018 г. № 123-П «Об утверждении Схемы размещения нестационарных торговых объектов, на земельных участках, в зданиях, строениях, сооружениях, находящихся в муниципальной собственности» (в редакции от 25.04.2018 г. № 181-П, 28.05.2018 г. № 222-П, от 24.08.2018 г. № 350-П, от 12.09.2018 г. № 376-П, от 29.11.2018 г. № 507-П, от 01.02.2019 г. № 48-П, от 26.03.2019 г. № 114-П, от 30.04.2019 г. № 174-П, от 14.06.2019 г. № 248-П, от 19.08.2019 г. № 336-П, от 05.09.2019 г. № 352-П, от 11.11.2019 г. № 439-П, от 21.01.2020 г. № 20-П/АДМ) внести следующие изменения:

1) дополнить строками 360, 361, 362 следующего содержания:

360	Челябинская область, г. Златоуст, ул. 1-я Н. Заводская, напротив жилого дома 42	Торговая галерея	100	100	Хозяйствующий субъект отсутствует	да	Для размещения торговой галереи	Не разграниченная государственная собственность
361	Челябинская область, г. Златоуст, западнее земельного участка с кадастровым номером 74:25:03034001:78	Торговый павильон	30	30	Хозяйствующий субъект отсутствует	да	Для размещения торгового павильона	Не разграниченная государственная собственность
362	Челябинская область, г. Златоуст, остановка трамвая	Торговый павильон	38	38	Хозяйствующий субъект отсутствует	да	Для размещения торгового	Не разграниченная государственная

«Заводоуправление металлургического завода»						остановочного комплекса с торговым павильоном	собственность
---	--	--	--	--	--	--	---------------

2. В приложение 2 к постановлению Администрации Златоустовского городского округа от 20.03.2018 г. № 123-П «Об утверждении Схемы размещения нестационарных торговых объектов, на земельных участках, в зданиях, строениях, сооружениях, находящихся в муниципальной собственности» внести следующие изменения:

- 1) схему № 23 изложить в новой редакции (приложение 1);
- 2) схему № 29 изложить в новой редакции (приложение 2);
- 3) дополнить схемой № 49 (приложение 3).

3. Отделу по взаимодействию со средствами массовой информации Администрации Златоустовского городского округа (Письменный М.Ю.) опубликовать настоящее постановление в официальных средствах массовой информации и разместить на официальном сайте Златоустовского городского округа в сети «Интернет».

4. Контроль за выполнением настоящего постановления оставляю за собой


Исполняющий обязанности Главы
Златоустовского городского округа



А.М. Митрохин

ПРИЛОЖЕНИЕ 1
Утверждено
постановлением Администрации
Златоустовского городского округа
от 20.02.2020 г. № 68-П/АДМ

Схема № 23 (ул. им. Карла Маркса, ул. 1-я Н. – Заводская, Северо-Запад, I квартал)

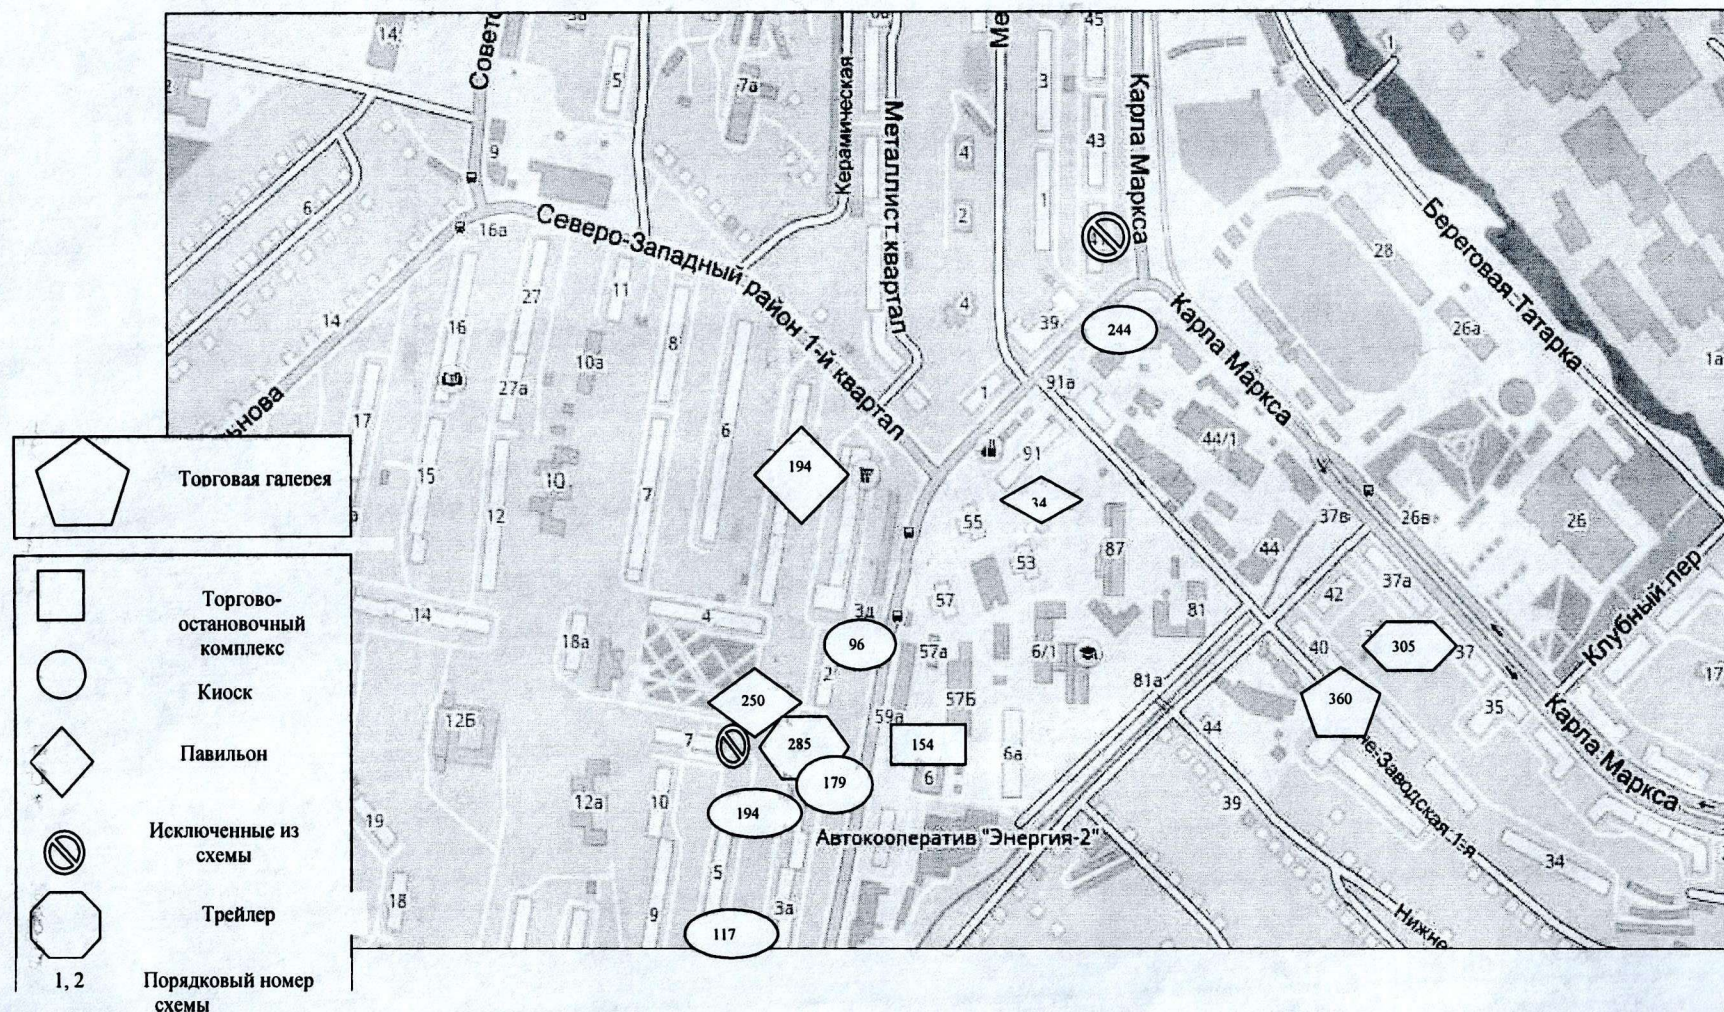


М 1:5000

ПРИЛОЖЕНИЕ 2

Утверждено

постановлением Администрации
Златоустовского городского округа
от 20.02.2020 г. № 68-П/АДМ

Схема № 29 (ул. Генераторная, пл. Металлургов)

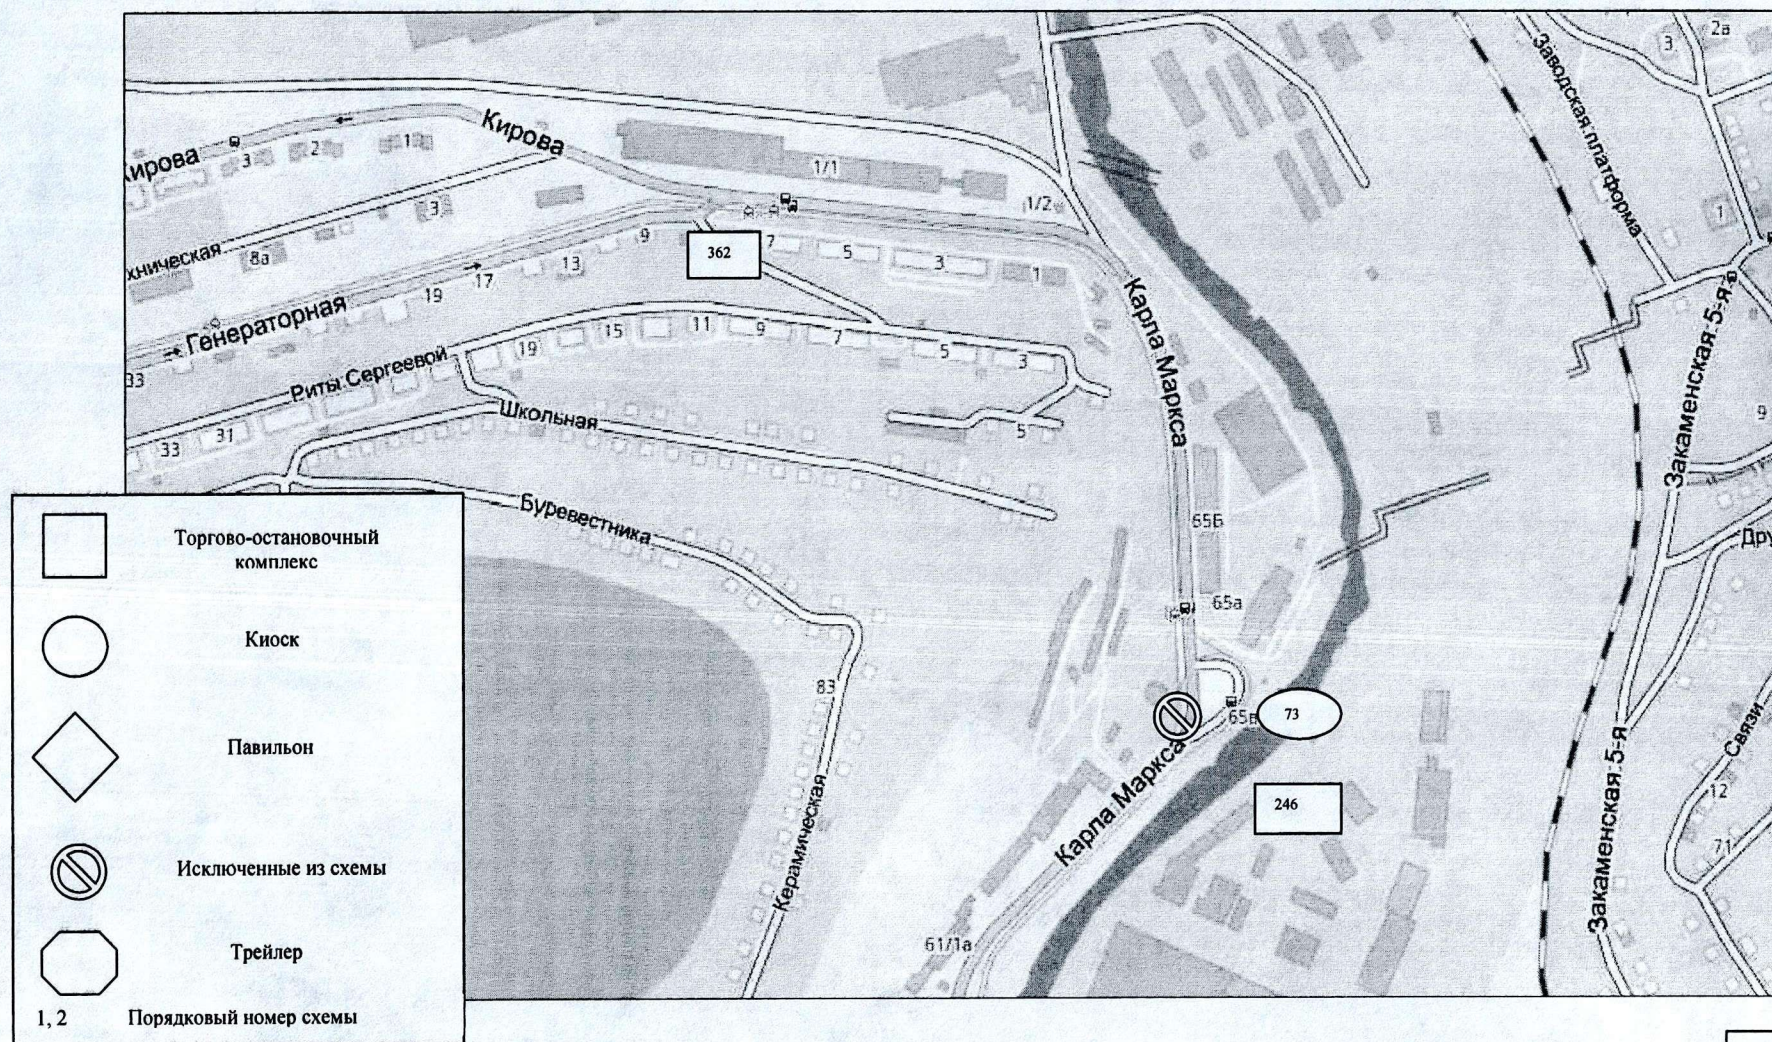


ПРИЛОЖЕНИЕ 3

Утверждено

постановлением Администрации
Златоустовского городского округа
от 20.02.2020 г. № 68-П/АДМ

Схема № 49 (объездная дорога в сторону северо- западного района)

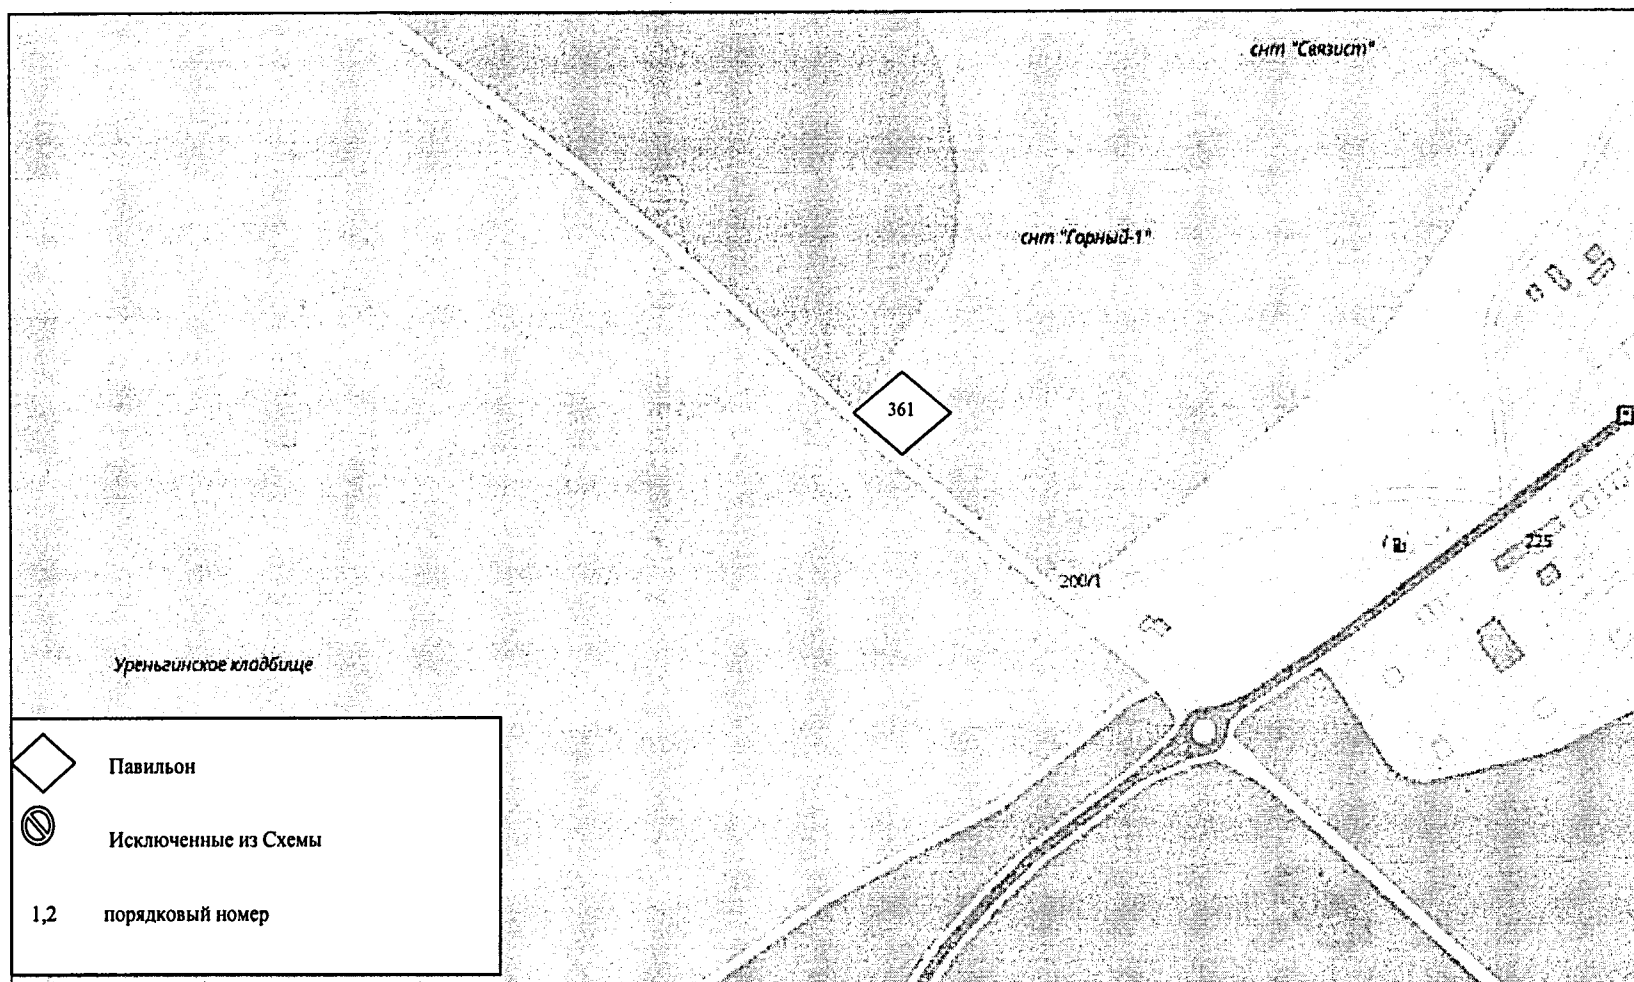

М 1:5000