



ЧЕЛЯБИНСКАЯ ОБЛАСТЬ

АДМИНИСТРАЦИЯ ЗЛАТОУСТОВСКОГО ГОРОДСКОГО ОКРУГА ПОСТАНОВЛЕНИЕ

04.04.2018 г. № 150-П

г. Златоуст

О назначении публичных слушаний

В соответствии с Градостроительным кодексом Российской Федерации, Федеральным законом «Об общих принципах организации местного самоуправления в Российской Федерации», Уставом Златоустовского городского округа, Положением об организации и проведении публичных слушаний в Златоустовском городском округе, утвержденным решением Собрания депутатов Златоустовского городского округа от 28.10.2005 г. № 55-ЗГО (с изменениями от 06.05.2009 г. № 19-ЗГО, от 01.04.2014 г. № 15-ЗГО), на основании решения «Комиссии по отводу земельных участков для строительства, функциональному изменению их использования, землепользованию и застройке Златоустовского городского округа, по вопросу предоставления разрешения на условно разрешенный вид использования земельных участков» № 5 от 15.03.2018 г. и распоряжения Администрации Златоустовского городского округа от 04.12.2017 г. № 2640-р «О подготовке предложений по внесению изменений Правила землепользования и застройки города Златоуста», опубликованном в газете «Златоустовский рабочий» 13 декабря 2017 г.,

ПОСТАНОВЛЯЮ:

1. Назначить на 11 июля 2018 года на 17 часов 20 минут в конференц-зале Администрации Златоустовского городского округа (г. Златоуст, ул. Таганайская, 1) публичные слушания по вопросу обсуждения проекта «Предложений по внесению изменений в Правила землепользования и застройки города Златоуста» (Шифр: 18.02-017-ПЗ).

Юго-восточный планировочный район (03), градостроительных зон 03 36.

Данным проектом предлагается внести следующие изменения:

1) увеличение габаритов территориальной зоны 03 36 02 И.З. (коллективные сады) за счет уменьшения габаритов территориальной зоны 03 36 01 А.1. (леса, луга);

2) Сохранение остальных территориальных зон без изменения (в границах и по функциональному использованию) (приложения 1, 2, 3).

Предлагаемые изменения относятся к земельному участку, примерной площадью 10000 кв. метров по земельному участку, расположенному по адресному ориентиру: г. Златоуст, северо-восточнее земельных участков с № 1 по № 30 СНТ «Уральские зори», для ведения садоводства.

2. Ознакомление с проектом, указанным в пункте 1 постановления, приём предложений и замечаний от заинтересованных лиц осуществляется до 10 июля 2018 года в Управлении архитектуры и градостроительства Администрации Златоустовского городского округа по адресу: г. Златоуст, ул. Таганайская, 1, кабинеты 201, 223.

3 Отделу по взаимодействию со средствами массовой информации Администрации Златоустовского городского округа (Тиунова О.О.) опубликовать настоящее постановление в официальных средствах массовой информации и разместить на официальном сайте Златоустовского городского округа в сети «Интернет» в течение 10 дней со дня его издания.

4. Контроль за выполнением настоящего постановления оставляю за собой.

Глава
Златоустовского городского округа



В.А. Жилин

ПРИЛОЖЕНИЕ 1
к постановлению Администрации
Златоустовского городского округа
от 04.04.2018 г. № 150-П

Юго-восточный планировочный район (03), градостроительных зон 03 36
Вносимое изменение в «Правила землепользования и застройки
территории г. Златоуста»

Границы квартала	Характер вносимых изменений	Номер градостроительной зоны	Градостроительный индекс подзоны	
			действующее зонирование	с учетом изменений
1	2	3	4	5
адресный ориентир: Челябинская область, г. Златоуст, северо-восточнее земельных участков С № 1 по № 30 СНТ «Уральские Зори». Земельный участок примерной площадью 10000 кв. м	Увеличение габаритов территориальной зоны 03 36 02 И.З. (коллективные сады) за счет уменьшения габаритов территориальной зоны 03 36 01 А.1. (леса, луга) Сохранение остальных территориальных зон без изменения (в границах и по функциональному использованию)	03 36	03 36 02 И.З. 03 36 01 А.1.	03 36 02 И.З. 03 36 01 А.1.

Примечание: На "Карте градостроительного зонирования территории города" и в пояснительной записке приняты следующие обозначения:

03 36 01 А.1.

вид территориальной зоны


№ территориальной зоны

№ градостроительной зоны по «Карте градостроительного Зонирования»

№ планировочного района по «Генеральному плану города»

ПРИЛОЖЕНИЕ 2
к постановлению Администрации
Златоустовского городского округа
от 04.04.2018 г. № 150-П

**ВЫКОПИРОВКА ГРАДОСТРОИТЕЛЬНЫХ ЗОН 03 36 ИЗ «КАРТЫ ГРАДОСТРОИТЕЛЬНО-
ГО ЗОНИРОВАНИЯ ТЕРРИТОРИИ г. ЗЛАТОУСТА»
(ГРАДОСТРОИТЕЛЬНЫЕ ЗОНЫ 03 36)
МАСШТАБ 1:5000 — · — граница внесения изменений**

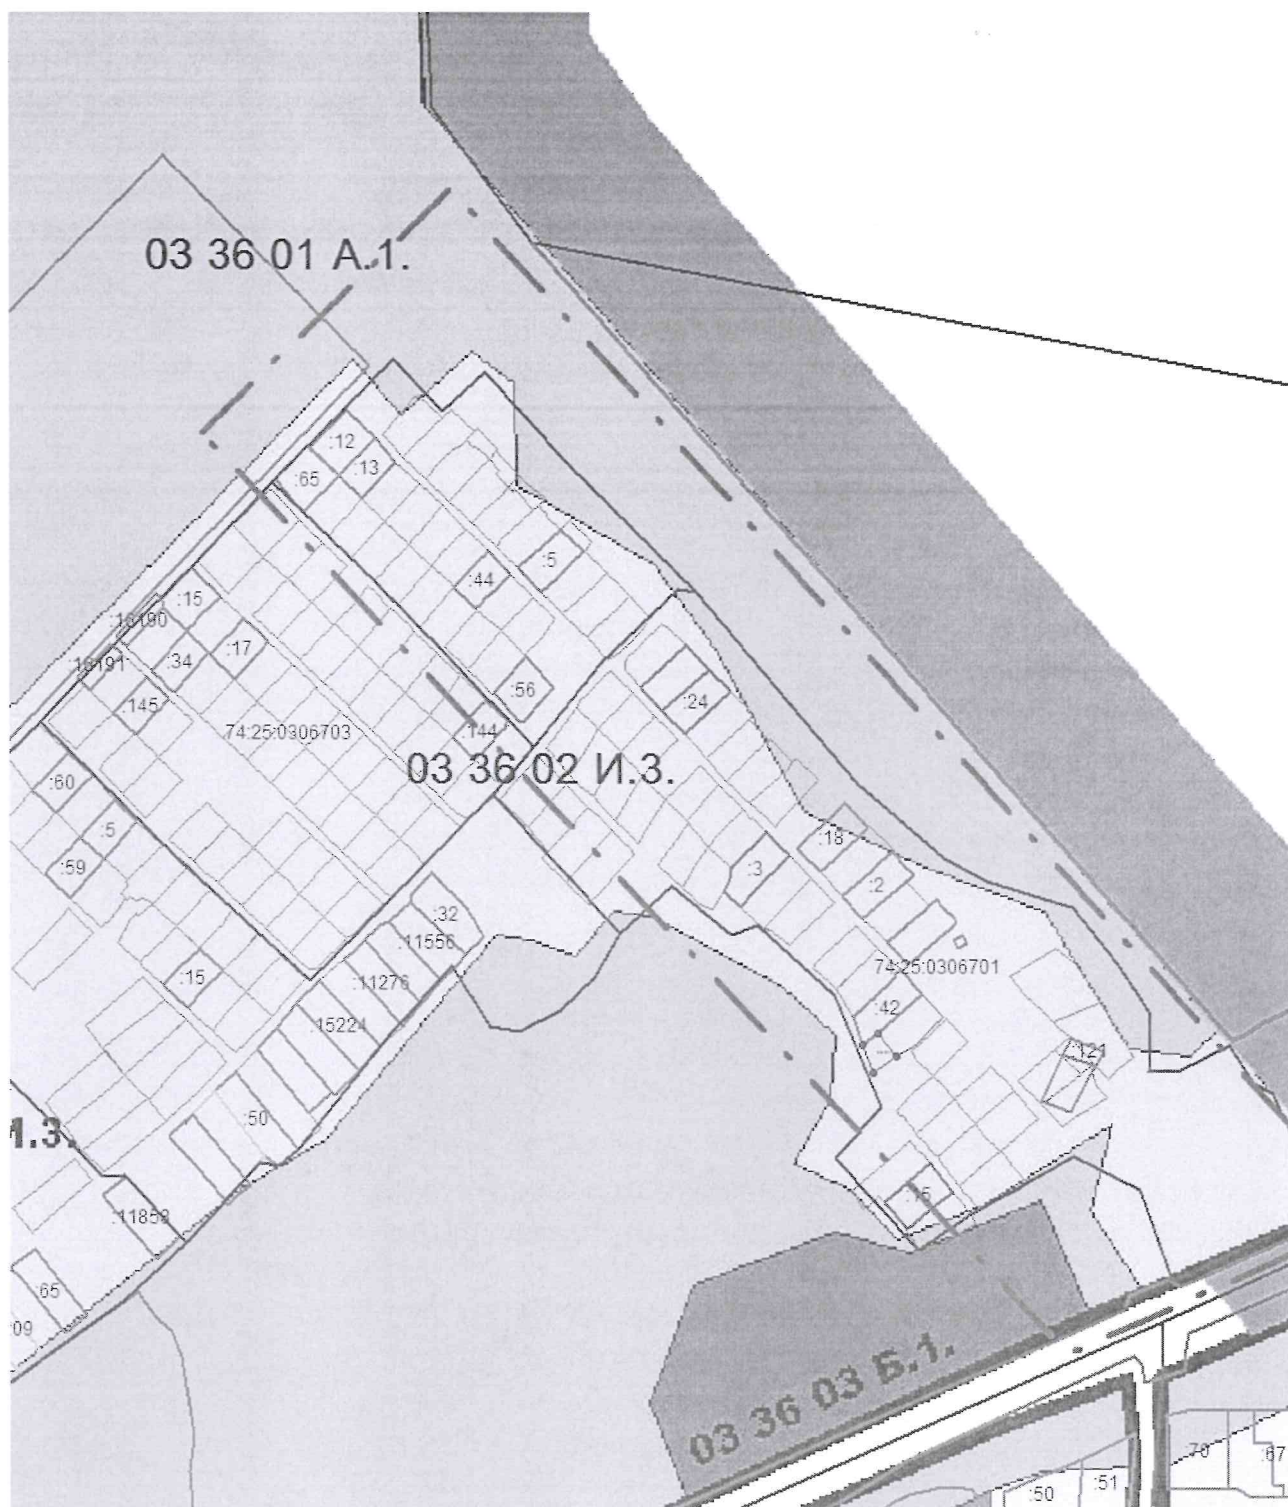

ПРИЛОЖЕНИЕ 3
к постановлению Администрации
Златоустовского городского округа
от 04.04.2018 г. № 150-П

ВНОСИМОЕ ИЗМЕНЕНИЕ В «КАРТУ ГРАДОСТРОИТЕЛЬНОГО ЗОНИРОВАНИЯ ТЕРРИТОРИИ
г.ЗЛАТОУСТА»
(ГРАДОСТРОИТЕЛЬНЫЕ ЗОНЫ 03 36)
МАСШТАБ 1:5000 . — граница внесения изменений

