



ЧЕЛЯБИНСКАЯ ОБЛАСТЬ

АДМИНИСТРАЦИЯ ЗЛАТОУСТОВСКОГО ГОРОДСКОГО ОКРУГА ПОСТАНОВЛЕНИЕ

17.10.2018 г. № 425-П

г. Златоуст

О назначении публичных слушаний

В соответствии с Градостроительным кодексом Российской Федерации, Федеральным законом «Об общих принципах организации местного самоуправления в Российской Федерации», Уставом Златоустовского городского округа, на основании решения «Комиссии по отводу земельных участков для строительства, функциональному изменению их использования, землепользованию и застройке Златоустовского городского округа, по вопросу предоставления разрешения на условно разрешенный вид использования земельных участков» № 10 от 11.10.2018 г. и распоряжения Администрации Златоустовского городского округа от 18.04.2018 г. № 881-р «О подготовке проекта о внесении изменения Правила землепользования и застройки территории города Златоуста», опубликованном в газете «Златоустовский рабочий» 25 апреля 2018 г.:

ПОСТАНОВЛЯЮ:

1. Назначить на 24 декабря 2018 года на 17 часов 20 минут в конференц-зале Администрации Златоустовского городского округа (г. Златоуст, ул. Таганайская, 1) публичные слушания по вопросу обсуждения проекта «Предложений по внесению изменений в Правила землепользования и застройки территории города Златоуста» (приложение 1).

Предлагаемые изменения относятся к земельному участку, площадью 15300 кв. метров, расположенному по адресному ориентиру: г. Златоуст, хоз/объект Кирпичный ДОЦ, для ведения личного подсобного хозяйства.

2. Комиссии по территориальному планированию обеспечить размещение оповещения о начале публичных слушаний (приложение 2) в газете «Златоустовский рабочий» и на официальном сайте Златоустовского городского округа в сети «Интернет».

3. Ознакомление с проектом, указанным в пункте 1 постановления, приём предложений и замечаний от участников публичных слушаний осуществляется в Управлении архитектуры и градостроительства Администрации Златоустовского городского округа по адресу: г. Златоуст, ул. Таганайская, 1,

кабинеты 201, 223 и на сайте Златоустовского городского округа в сети «Интернет» (<http://zlat-go.ru/>).

4. Отделу по взаимодействию со средствами массовой информации Администрации Златоустовского городского округа (Письменный М.Ю.) опубликовать настоящее постановление в официальных средствах массовой информации и разместить на официальном сайте Златоустовского городского округа в сети «Интернет» в течение 10 дней со дня его издания.

5. Контроль за выполнением настоящего постановления оставляю за собой.

Исполняющий обязанности Главы
Златоустовского городского округа



А.М. Митрохин

ПРИЛОЖЕНИЕ 1
к постановлению Администрации
Златоустовского городского округа
от 17.10.2018 г. № 425-П

Юго-восточный планировочный район (03), градостроительная зона 03 01
Вносимое изменение в «Правила землепользования и застройки
территории г. Златоуста»

Границы квартала	Характер вносимых изменений	Номер градостроительной зоны	Градостроительный индекс подзоны	
			действующее зонирование	с учетом изменений
1	2	3	4	5
адресный ориентир: Челябинская область, г.Златоуст, хоз/объект Кирпичный ДОЦ, площадь земельного участка 15300 кв. метров	Образование территориальной зоны 03 01 10 В.1.1 (зона усадебной и коттеджной застройки)	03 01	03 01 01 А.1. 03 01 06 Г.1.	03 01 10 В.1.1.
	Уточнение (уменьшение) габаритов границ территориальных зон 03 01 01 А.1. (леса, луга) и 03 01 06 Г.1. (зона предприятий и промышленных объектов) Сохранение остальных территориальных зон без изменения (в границах и по функциональному использованию)		03 01 01 А.1. 03 01 06 Г.1.	03 01 01 А.1. 03 01 06 Г.1.

Примечание: На "Карте градостроительного зонирования территории города" и в пояснительной записке приняты следующие обозначения:

02 06 07 В.1.1.

_____ вид территориальной зоны


_____ № территориальной зоны

_____ № градостроительной зоны по "Карте градостроительного зонирования"

_____ № планировочного района по "Генеральному плану города"

Выкопировка зоны 03 01 из "Карты градостроительного
зонирования территории города Златоуста".
М 1:5000

— · — · — · — -Граница внесения изменения

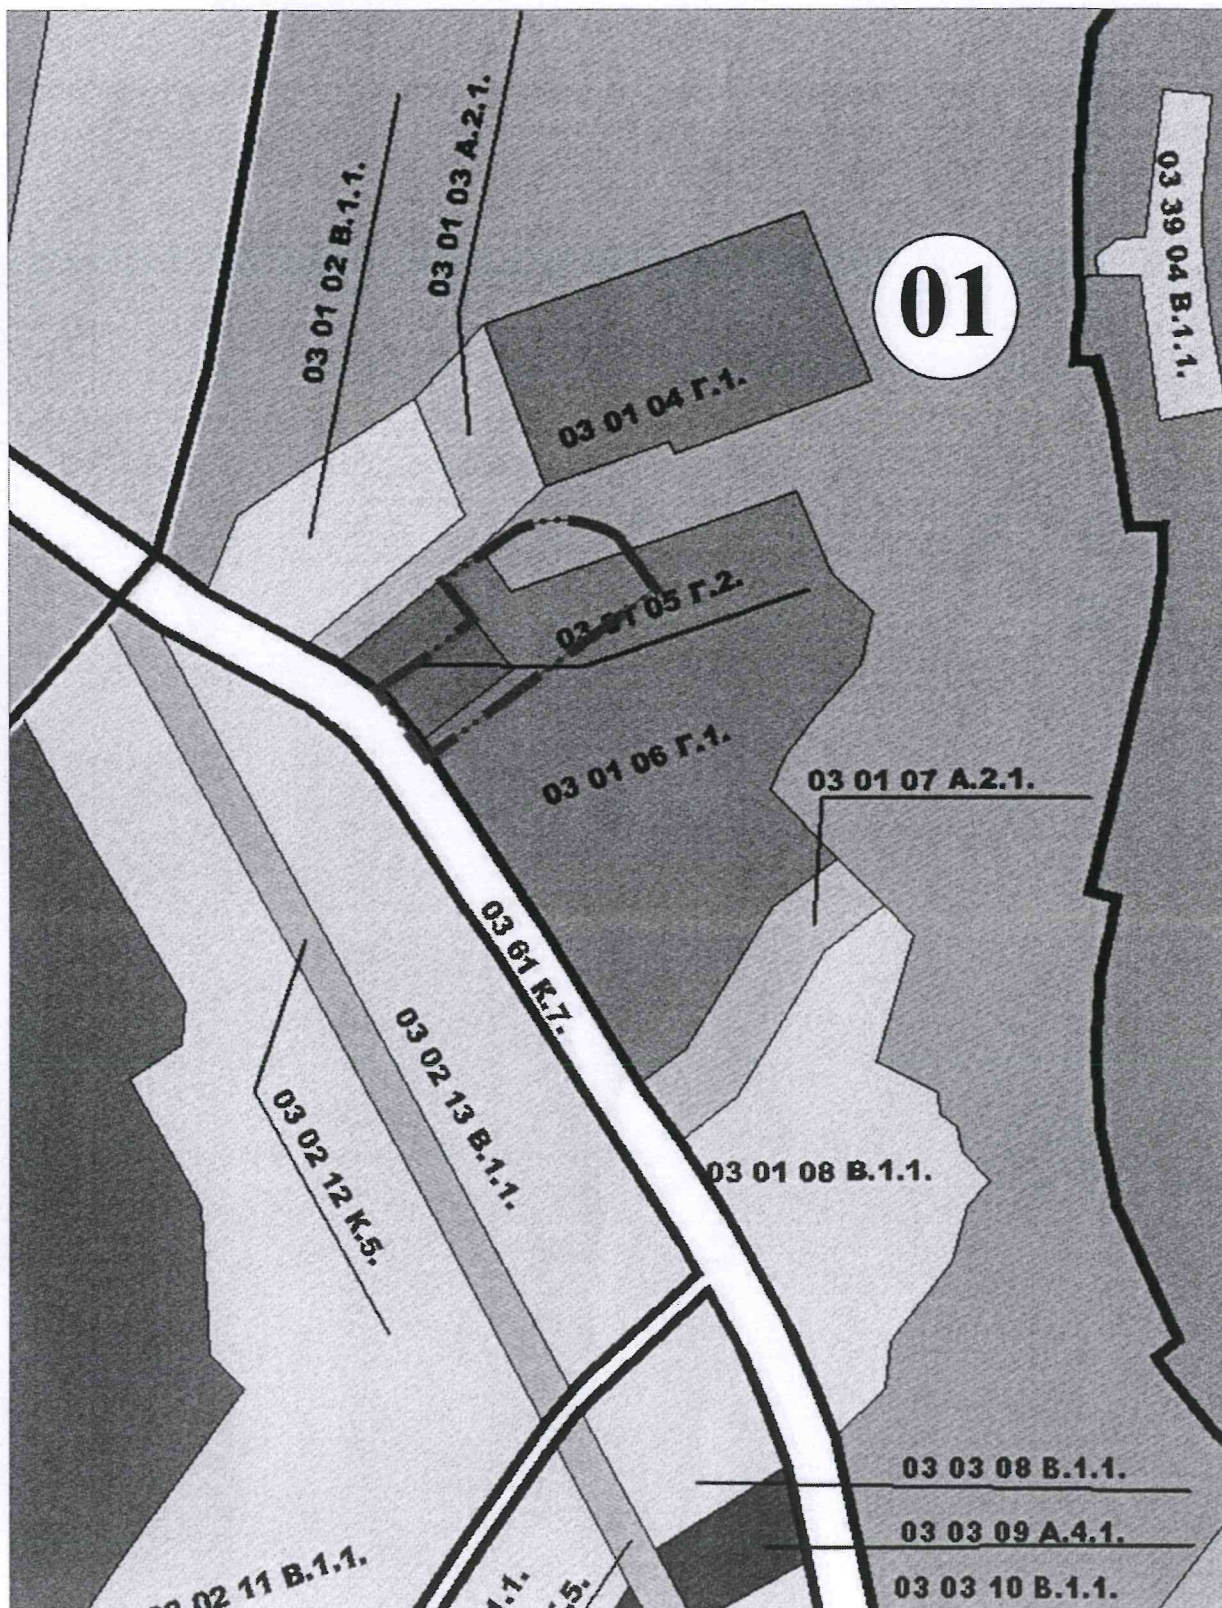

M 1:5000

ПРИЛОЖЕНИЕ 2
к постановлению Администрации
Златоустовского городского округа
от 17.10.2018 г. № 425-П

Оповещение о начале публичных слушаний

г. Златоуст

На публичные слушания, назначенные на 24 декабря 2018 г., предлагается проект о внесении изменений в Правила землепользования и застройки территории г. Златоуста «Градостроительное обоснование внесения изменений в «Правила землепользования и застройки территории», Раздел «Градостроительное зонирование территории города» (Шифр: 2918-ПЗ).

Юго-восточный планировочный район (03), градостроительная зона 03 01

Данным проектом предлагается внести следующие изменения:

- Образование территориальной зоны 03 01 10 В.1.1 (зона усадебной и коттеджной застройки);
- Уточнение (уменьшение) габаритов границ территориальных зон 03 01 01 А.1. (леса, луга) и 03 01 06 Г.1. (зона предприятий и промышленных объектов);
- Сохранение остальных территориальных зон без изменения (в границах и по функциональному использованию).

Экспозиция открыта с 23 октября 2018 г. до 24 декабря 2018 г. в здании Администрации Златоустовского городского округа по адресу: г. Златоуст, ул. Таганайская, 1, 2 этаж, правое крыло (помещение Управления архитектуры и градостроительства Администрации Златоустовского городского округа).

Время работы экспозиции: Вторник: 9.00 ч. – 12.00 ч.
13.00 ч. – 17.00 ч.

Пятница: 9-00 ч. – 12.00 ч.

Собрание участников публичных слушаний состоится 24 декабря в 17 часов 20 минут в конференц-зале Администрации Златоустовского городского округа (г. Златоуст, ул. Таганайская, 1).

В период размещения проекта на официальном сайте Златоустовского городского округа участники публичных слушаний имеют право вносить предложения и замечания, касающиеся такого проекта:

1. В письменной или устной форме в ходе проведения собрания участников публичных слушаний.
2. В письменной форме в адрес организатора публичных слушаний.
3. Посредством записи в книге учета посетителей экспозиции проекта.

Организацию и проведение публичных слушаний осуществляет комиссия по территориальному планированию. Местонахождение комиссии по территориальному планированию: 456200, Челябинская область, г. Златоуст, ул. Таганайская, 1, 2 этаж, правое крыло (помещение Управления архитектуры

и градостроительства Администрации Златоустовского городского округа);
тел: 8 (3513) 62-21-60, 8 (3513) 62-27-06; e-mail: yaig74@mail.ru, приемные
часы:

Вторник: 9.00 ч. – 12.00 ч.

13.00 ч. – 17.00 ч.

Пятница: 9-00 ч. – 12.00 ч.

Материалы по проекту подлежат опубликованию в газете
«Златоустовский рабочий», размещению на официальном сайте
Златоустовского городского округа в сети «Интернет» (<http://zlat-go.ru/>).