



ЧЕЛЯБИНСКАЯ ОБЛАСТЬ

АДМИНИСТРАЦИЯ ЗЛАТОУСТОВСКОГО ГОРОДСКОГО ОКРУГА ПОСТАНОВЛЕНИЕ

29.12.2018 г. № 587-П

г. Златоуст

О назначении публичных слушаний

В соответствии с Градостроительным кодексом Российской Федерации, Федеральным законом «Об общих принципах организации местного самоуправления в Российской Федерации», Уставом Златоустовского городского округа, на основании решения «Комиссии по территориальному планированию» № 15 от 28.12.2018 г. и распоряжения Администрации Златоустовского городского округа от 25.10.2018 г. № 2617-р «О подготовке проекта о внесении изменения Правила землепользования и застройки территории города Златоуста», опубликованном в газете «Златоустовский рабочий» 31 октября 2018 г.:

ПОСТАНОВЛЯЮ:

1. Назначить на 11 марта 2019 года на 17 часов 00 минут в конференц-зале Администрации Златоустовского городского округа (г. Златоуст, ул. Таганайская, 1) публичные слушания по вопросу обсуждения проекта «Предложений по внесению изменений в Правила землепользования и застройки территории города Златоуста» (приложение 1).

Предлагаемые изменения относятся к земельному участку, площадью 60 га, расположенному по адресному ориентиру: Челябинская область, г. Златоуст, севернее пос. Балашиха.

2. Комиссии по территориальному планированию обеспечить размещение оповещения о начале публичных слушаний (приложение 2) в газете «Златоустовский рабочий» и на официальном сайте Златоустовского городского округа в сети «Интернет».

3. Ознакомление с проектом, указанным в пункте 1 постановления, приём предложений и замечаний от участников публичных слушаний осуществляется в Управлении архитектуры и градостроительства Администрации Златоустовского городского округа по адресу: г. Златоуст, ул. Таганайская, 1, кабинеты 201, 223 и на сайте Златоустовского городского округа в сети «Интернет» (<http://zlat-go.ru/>).

4. Отделу по взаимодействию со средствами массовой информации Администрации Златоустовского городского округа (Письменный М.Ю.)

опубликовать настоящее постановление в официальных средствах массовой информации и разместить на официальном сайте Златоустовского городского округа в сети «Интернет». Опубликование извещение о начале публичных слушаний в официальных средствах массовой информации, осуществить не позднее чем за семь дней до дня размещения на официальном сайте Златоустовского городского округа

5. Контроль за выполнением настоящего постановления оставляю за собой.

Глава

Златоустовского городского округа



В.А.Жилин

ПРИЛОЖЕНИЕ 1
к постановлению Администрации
Златоустовского городского округа
от 29.12.2018 г. № 587-П

Центральный планировочный район (03), градостроительные зоны 44 и 45
Вносимое изменение в «Правила землепользования и застройки территории г.
Златоуста»

Границы квартала	Характер вносимых изменений	Номер градостроительной зоны	Градостроительный индекс подзоны	
			Действующее зонирование	Зонирование с учетом изменений
Адресный ориентир: г. Златоуст, с левой стороны автодороги пос. Балашиха - пр. Мира, общая площадь участка 60 га	Увеличение территориальной зоны (зона предприятий и промышленных объектов) 03 44 10 Г.1.	03 44	03 44 07 А.1., 03 44 06 А.2.2., 03 44 10 Г.1.	03 44 10 Г.1., 03 44 06 А.2.2.
	Сокращение зоны (субзона озелененных территорий зон санитарной охраны водозаборных сооружений, водоохраных зон) 03 44 06 А.2.2.	03 44	03 44 06 А.2.2.	03 44 05 Г.1., 03 44 10 Г.1., 03 44 06 А.2.2.
	Изменение зоны (леса, луга) А.1.	03 44	03 44 05 А.1., 03 44 07 А.1., 03 44 09 А.1., 03 44 11 А.1., 03 44 16 А.1.	03 44 05 Г.1., 03 44 10 Г.1., 03 44 07 Г.1., 03 44 11 Г.1., 03 44 09 Г.1.
	Организация территориальной зоны (зона предприятий и промышленных объектов) 03 44 05 Г.1.	03 44	03 44 05 А.1., 03 44 06 А.2.2.	03 44 05 Г.1.

Границы квартала	Характер вносимых изменений	Номер градостроительно й зоны	Градостроительный индекс подзоны	
			Действующее зонирование	Зонирование с учетом изменений
	Организация территориальной зоны (зона предприятий и промышленных объектов) 03 44 07 Г.1.	03 44	03 44 09 А.1.	03 44 07 Г.1.
	Организация территориальной зоны (зона предприятий и промышленных объектов) 03 44 07 Г.1.	03 44	03 44 16 А.1.	03 44 09 Г.1.
	Организация территориальной зоны (зона предприятий и промышленных объектов) 03 44 11 Г.1.	03 44	03 44 11 А.1.	03 44 11 Г.1.
	Сокращение зоны (леса, луга) 03 45 02 А.1.	03 45	03 45 02 А.1.	03 45 11 Г.1., 03 45 12 Г.1.
	Организация территориальной зоны (зона предприятий и промышленных объектов) 03 45 11 Г.1.	03 45	03 45 02 А.1.	03 45 11 Г.1.
	Организация территориальной зоны (зона предприятий и промышленных объектов) 03 45 12 Г.1.	03 45	03 45 02 А.1.	03 45 12 Г.1.
	Изменение зоны (леса, луга) 03 45 05 А.1.	03 45	03 45 05 А.1.	03 45 13 Г.1.
	Организация территориальной зоны (зона предприятий и промышленных объектов) 03 45 13 Г.1.	03 45	03 45 05 А.1.	03 45 13 Г.1.
	Изменение зоны (леса, луга) 03 45 09 А.1.	03 45	03 45 09 А.1.	03 45 09 Г.1.

Границы квартала	Характер вносимых изменений	Номер градостроительной зоны	Градостроительный индекс подзоны	
			Действующее зонирование	Зонирование с учетом изменений
	Организация территориальной зоны (зона предприятий и промышленных объектов) 03 45 09 Г.1.	03 45	03 45 09 А.1.	03 45 09 Г.1.
	Сохранение остальных территориальных зон без изменения (в границах и по функциональному использованию)			

Примечание: На "Карте градостроительного зонирования территории города" и в пояснительной записке приняты следующие обозначения:

03 45 09 Г.1.


 вид территориальной зоны

 № территориальной зоны


 № градостроительной зоны по "Карте градостроительного зонирования"

 № планировочного района по "Генеральному плану города"

Выкопировка градостроительных зон 03 44 и 03 45 из карты
градостроительного зонирования территории г. Златоуста.
Масштаб 1:10000

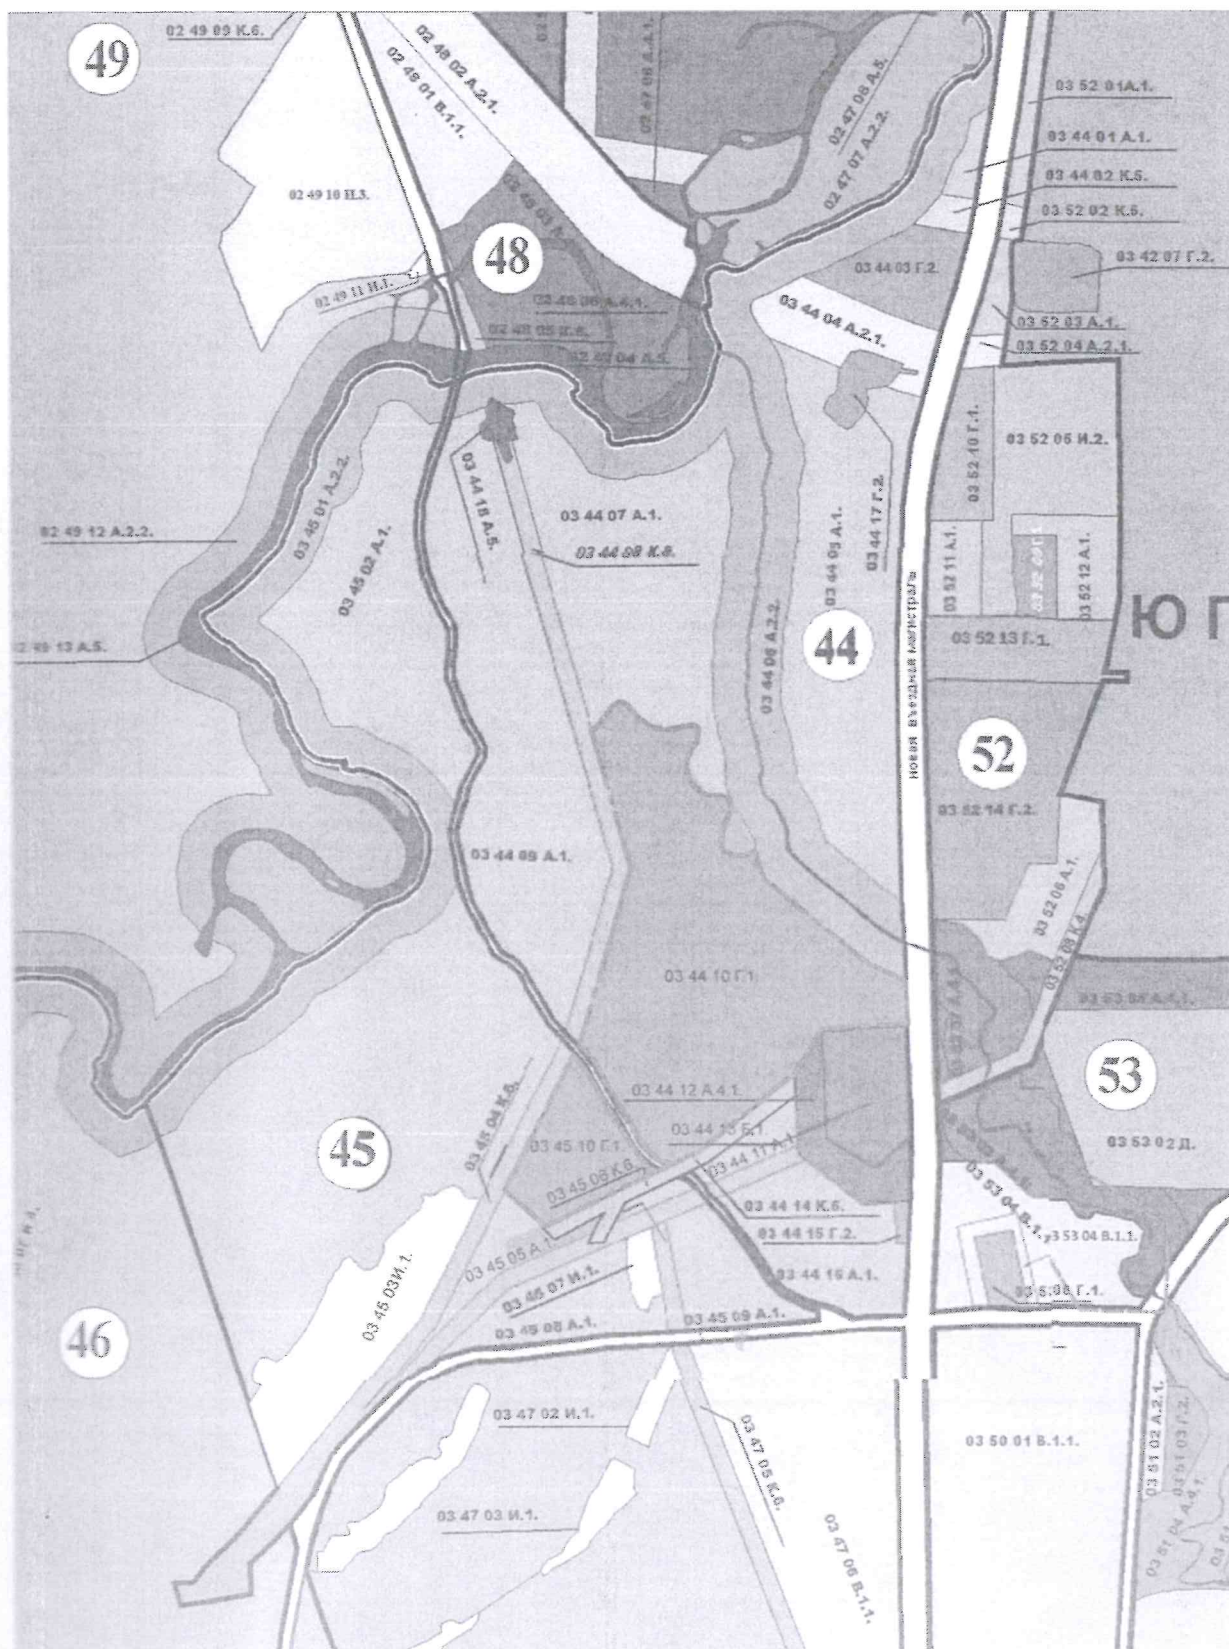

..... – граница внесения изменений

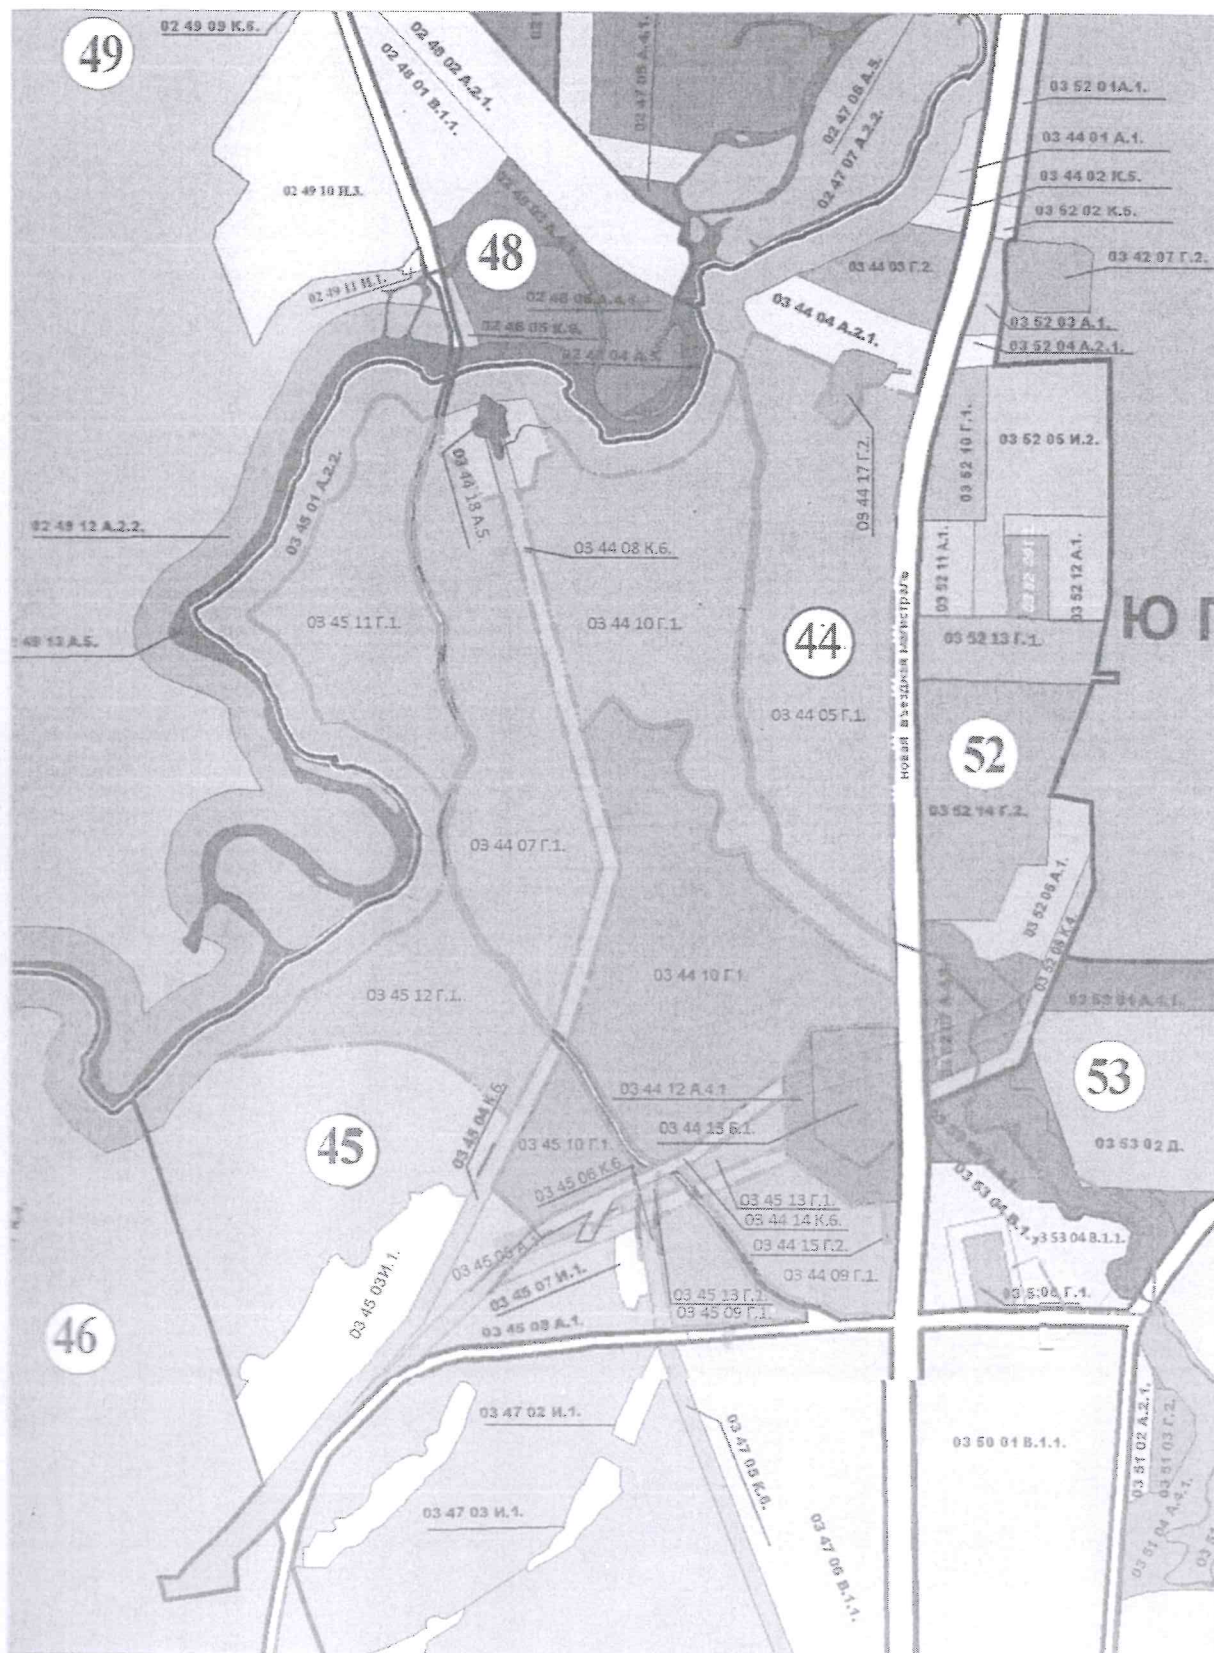

ПРИЛОЖЕНИЕ 2
к постановлению Администрации
Златоустовского городского округа
от 29.12.2018 г. № 587-П

Оповещение о начале публичных слушаний

г. Златоуст

На публичные слушания, назначенные на 11 марта 2019 г., предлагается проект о внесении изменений в Правила землепользования и застройки территории г. Златоуста «Градостроительное обоснование внесения изменений в «Правила землепользования и застройки территории», Раздел «Градостроительное зонирование территории города» (Шифр: 2714-ПЗ).

Данным проектом предлагается внести следующие изменения:

Юго-восточный планировочный район (03), градостроительные зоны 44 и 45.

Границы квартала	Характер вносимых изменений	Номер градостроительной зоны	Градостроительный индекс подзоны	
			Действующее зонирование	Зонирование с учетом изменений
Адресный ориентир: г. Златоуст, с левой стороны автодороги пос. Балашиха - пр. Мира, общая площадь участка 60 га	Увеличение территориальной зоны (зона предприятий и промышленных объектов) 03 44 10 Г.1.	03 44	03 44 07 А.1., 03 44 06 А.2.2., 03 44 10 Г.1.	03 44 10 Г.1., 03 44 06 А.2.2.
	Сокращение зоны (субзона озелененных территорий зон санитарной охраны водозаборных сооружений, водоохраных зон) 03 44 06 А.2.2.	03 44	03 44 06 А.2.2.	03 44 05 Г.1., 03 44 10 Г.1., 03 44 06 А.2.2.
	Изменение зоны (леса, луга) А.1.	03 44	03 44 05 А.1., 03 44 07 А.1., 03 44 09 А.1., 03 44 11 А.1., 03 44 16 А.1.	03 44 05 Г.1., 03 44 10 Г.1., 03 44 07 Г.1., 03 44 11 Г.1., 03 44 09 Г.1.
	Организация территориальной зоны (зона предприятий и промышленных объектов) 03 44 05 Г.1.	03 44	03 44 05 А.1., 03 44 06 А.2.2.	03 44 05 Г.1.

Границы квартала	Характер вносимых изменений	Номер градостроительной зоны	Градостроительный индекс подзоны	
			Действующее зонирование	Зонирование с учетом изменений
	Организация территориальной зоны (зона предприятий и промышленных объектов) 03 44 07 Г.1.	03 44	03 44 09 А.1.	03 44 07 Г.1.
	Организация территориальной зоны (зона предприятий и промышленных объектов) 03 44 07 Г.1.	03 44	03 44 16 А.1.	03 44 09 Г.1.
	Организация территориальной зоны (зона предприятий и промышленных объектов) 03 44 11 Г.1.	03 44	03 44 11 А.1.	03 44 11 Г.1.
	Сокращение зоны (леса, луга) 03 45 02 А.1.	03 45	03 45 02 А.1.	03 45 11 Г.1., 03 45 12 Г.1.
	Организация территориальной зоны (зона предприятий и промышленных объектов) 03 45 11 Г.1.	03 45	03 45 02 А.1.	03 45 11 Г.1.
	Организация территориальной зоны (зона предприятий и промышленных объектов) 03 45 12 Г.1.	03 45	03 45 02 А.1.	03 45 12 Г.1.
	Изменение зоны (леса, луга) 03 45 05 А.1.	03 45	03 45 05 А.1.	03 45 13 Г.1.
	Организация территориальной зоны (зона предприятий и промышленных объектов) 03 45 13 Г.1.	03 45	03 45 05 А.1.	03 45 13 Г.1.
	Изменение зоны (леса, луга) 03 45 09 А.1.	03 45	03 45 09 А.1.	03 45 09 Г.1.

Границы квартала	Характер вносимых изменений	Номер градостроительной зоны	Градостроительный индекс подзоны	
			Действующее зонирование	Зонирование с учетом изменений
	Организация территориальной зоны (зона предприятий и промышленных объектов) 03 45 09 Г.1.	03 45	03 45 09 А.1.	03 45 09 Г.1.
	Сохранение остальных территориальных зон без изменения (в границах и по функциональному использованию)			

Экспозиция открыта с 11 января 2019 г. до 11 марта 2019 г. в здании Администрации Златоустовского городского округа по адресу: г. Златоуст, ул. Таганайская, 1, 2 этаж, правое крыло (помещение Управления архитектуры и градостроительства Администрации Златоустовского городского округа).

Время работы экспозиции: Вторник: 9.00 ч. – 12.00 ч.
13.00 ч. – 17.00 ч.

Пятница: 9.00 ч. – 12.00 ч.

Собрание участников публичных слушаний состоится 11 марта в 17 часов 00 минут в конференц-зале Администрации Златоустовского городского округа (г. Златоуст, ул. Таганайская, 1).

В период размещения проекта на официальном сайте Златоустовского городского округа участники публичных слушаний имеют право вносить предложения и замечания, касающиеся такого проекта:

1. В письменной или устной форме в ходе проведения собрания участников публичных слушаний.

2. В письменной форме в адрес организатора публичных слушаний.

3. Посредством записи в книге учета посетителей экспозиции проекта.

Организацию и проведение публичных слушаний осуществляет комиссия по территориальному планированию. Местонахождение комиссии по территориальному планированию: 456200, Челябинская область, г. Златоуст, ул. Таганайская, 1, 2 этаж, правое крыло (помещение Управления архитектуры и градостроительства Администрации Златоустовского городского округа); тел: 8 (3513) 62-21-60, 8 (3513) 62-27-06; e-mail: yaig74@mail.ru, приемные часы:

Вторник: 9.00 ч. – 12.00 ч.
13.00 ч. – 17.00 ч.

Пятница: 9.00 ч. – 12.00 ч.

Материалы по проекту подлежат опубликованию в газете «Златоустовский рабочий», размещению на официальном сайте Златоустовского городского округа в сети «Интернет» (<http://zlat-go.ru/>).