



ЧЕЛЯБИНСКАЯ ОБЛАСТЬ

АДМИНИСТРАЦИЯ ЗЛАТОУСТОВСКОГО ГОРОДСКОГО ОКРУГА ПОСТАНОВЛЕНИЕ

05.07.2021 г. № 314-П/АДМ

г. Златоуст

О внесении изменений в постановление Администрации Златоустовского городского округа от 06.05.2013 г. № 168-П «Об утверждении Порядка определения границ прилегающих к некоторым организациям и объектам территорий, на которых не допускается розничная продажа алкогольной продукции, на территории Златоустовского городского округа»

В целях уточнений действующего муниципального правового акта, руководствуясь Законом Челябинской области от 4 июня 2020 г. № 164-ЗО «О внесении изменений в Закон Челябинской области от 27.08.1998 г. № 51-ЗО «О государственном регулировании производства и оборота этилового спирта, алкогольной и спиртосодержащей продукции на территории Челябинской области»,

ПОСТАНОВЛЯЮ:

1. В постановление Администрации Златоустовского городского округа от 06.05.2013 г. № 168-П «Об утверждении Порядка определения границ прилегающих к некоторым организациям и объектам территорий, на которых не допускается розничная продажа алкогольной продукции, на территории Златоустовского городского округа» (в редакции от 04.07.2013 г. № 257-П, от 17.07.2013 г. № 278-П, от 13.02.2015 г. № 45-П, от 15.10.2015 г. № 393-П, от 04.05.2016 г. № 197-П, от 15.12.2016 г. № 557-П, от 20.06.2017 г. № 252-П, от 17.07.2017 г. № 308-П, от 07.11.2017 г. № 488-П, от 14.11.2017 г. № 506-П, от 06.06.2018 г. № 243-П, от 29.04.2019 г. № 172-П, от 18.02.2020 г. № 63-П/АДМ, от 06.05.2020 г. № 188-П/АДМ, от 27.05.2020 г. № 216-П/АДМ, от 06.08.2020 г. № 321-П/АДМ, от 21.09.2020 г. № 398-П/АДМ (далее - постановление) внести следующие изменения:

приложение 2 к постановлению дополнить схемой 191 (город Златоуст, с/западный район, I квартал, дом 2) (приложение).

2. Отделу по взаимодействию со средствами массовой информации Администрации Златоустовского городского округа (Письменный М.Ю.) опубликовать настоящее постановление в официальных средствах массовой информации и разместить на официальном сайте Златоустовского городского округа в сети «Интернет».

3. Организацию выполнения настоящего постановления возложить на первого заместителя Главы Златоустовского городского округа Митрохина А.М.

Глава
Златоустовского городского округа




М.Б. Пекарский

ПРИЛОЖЕНИЕ

Утверждено
постановлением Администрации
Златоустовского городского округа
от 05.07.2021 г. № 314-П/АДМ

Схема № 191
г. Златоуст, с/западный район, I квартал, д. 2

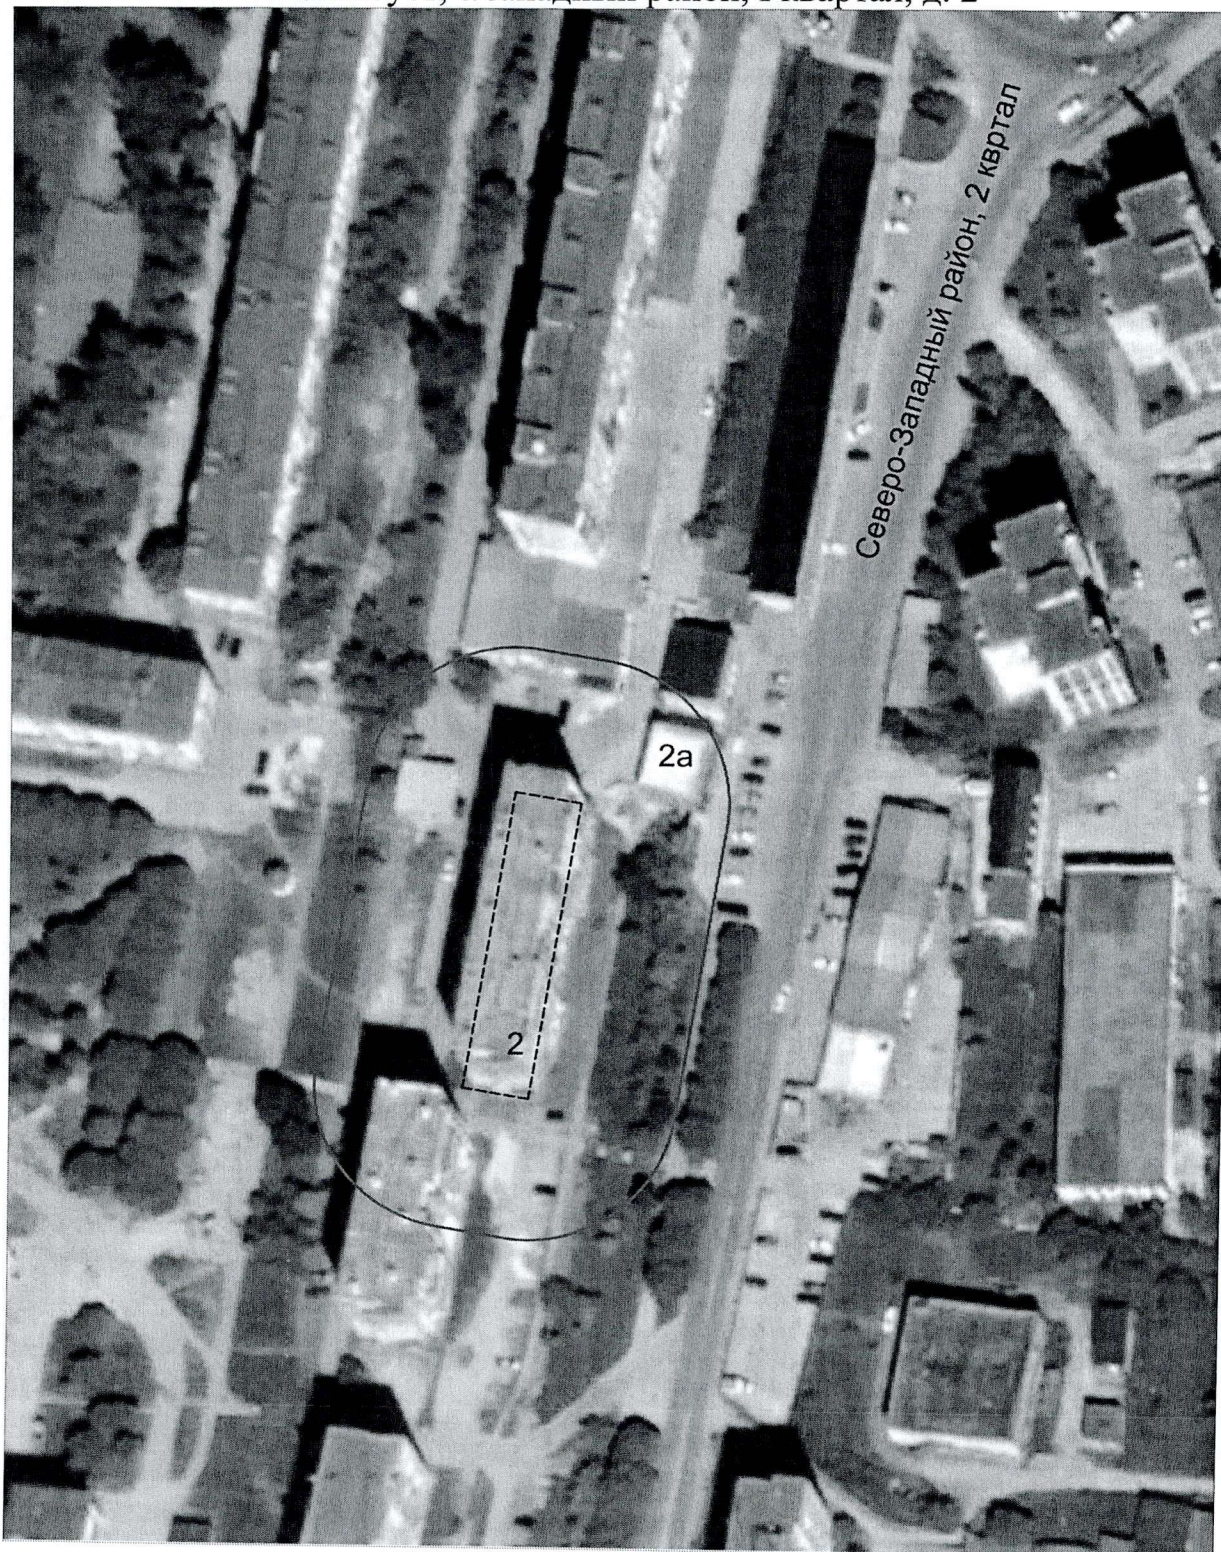

М 1:1000

Вр-187030