



ЧЕЛЯБИНСКАЯ ОБЛАСТЬ

АДМИНИСТРАЦИЯ ЗЛАТОУСТОВСКОГО ГОРОДСКОГО ОКРУГА ПОСТАНОВЛЕНИЕ

14.06.2019 г. № 248-П

г. Златоуст

О внесении изменений в постановление Администрации Златоустовского городского округа от 20.03.2018 г. № 123-П «Об утверждении Схемы размещения нестационарных торговых объектов на земельных участках, в зданиях, строениях, сооружениях, находящихся в муниципальной собственности»

В целях уточнения действующего муниципального правового акта,
ПОСТАНОВЛЯЮ:

1. В приложение 1 к постановлению Администрации Златоустовского городского округа от 20.03.2018г. №123-П «Об утверждении Схемы размещения нестационарных торговых объектов, на земельных участках, в зданиях, строениях, сооружениях, находящихся в муниципальной собственности» (в редакции от 25.04.2018 г. № 181-П, 28.05.2018 г. № 222-П, от 24.08.2018 г. № 350-П, от 12.09.2018 г. № 376-П, от 29.11.2018 г. № 507-П, от 01.02.2019 г. № 48-П, от 26.03.2019 г. № 114-П, от 30.04.2019 г. № 174-П) внести следующие изменения:

1) дополнить строкой 355 следующего содержания:

355	Челябинская область, г. Златоуст, квартал Медик, 2-б (напротив торгового комплекса «Мир»),	Торговый павильон	15	15	Хозяйствующий субъект отсутствует	Для размещения торгового павильона	Не разграниченная государственная собственность
-----	---	-------------------	----	----	-----------------------------------	------------------------------------	---

2. В приложение 2 к постановлению Администрации Златоустовского городского округа от 20.03.2018 г. № 123-П «Об утверждении Схемы размещения нестационарных торговых объектов, на земельных участках,

в зданиях, строениях, сооружениях, находящихся в муниципальной собственности» внести следующие изменения:

1) схему № 16 изложить в новой редакции (приложение).

3. Отделу по взаимодействию со средствами массовой информации Администрации Златоустовского городского округа (Письменный М.Ю.) опубликовать настоящее постановление в официальных средствах массовой информации и разместить на официальном сайте Златоустовского городского округа в сети «Интернет».

4. Организацию выполнения настоящего постановления возложить на заместителя Главы Златоустовского городского округа по строительству Арслангареева Д.А.

Глава


Златоустовского городского округа



В.А.Жилин

ПРИЛОЖЕНИЕ
к постановлению Администрации
Златоустовского городского округа
от 14.06.2019 г. № 248-П

Схема № 16 (ул. Таганайская, кв. Медик, пос. Горбольницы, пр. им. Ю.А. Гагарина, 1 линия, 2 линия, пр. 30-летия Победы)

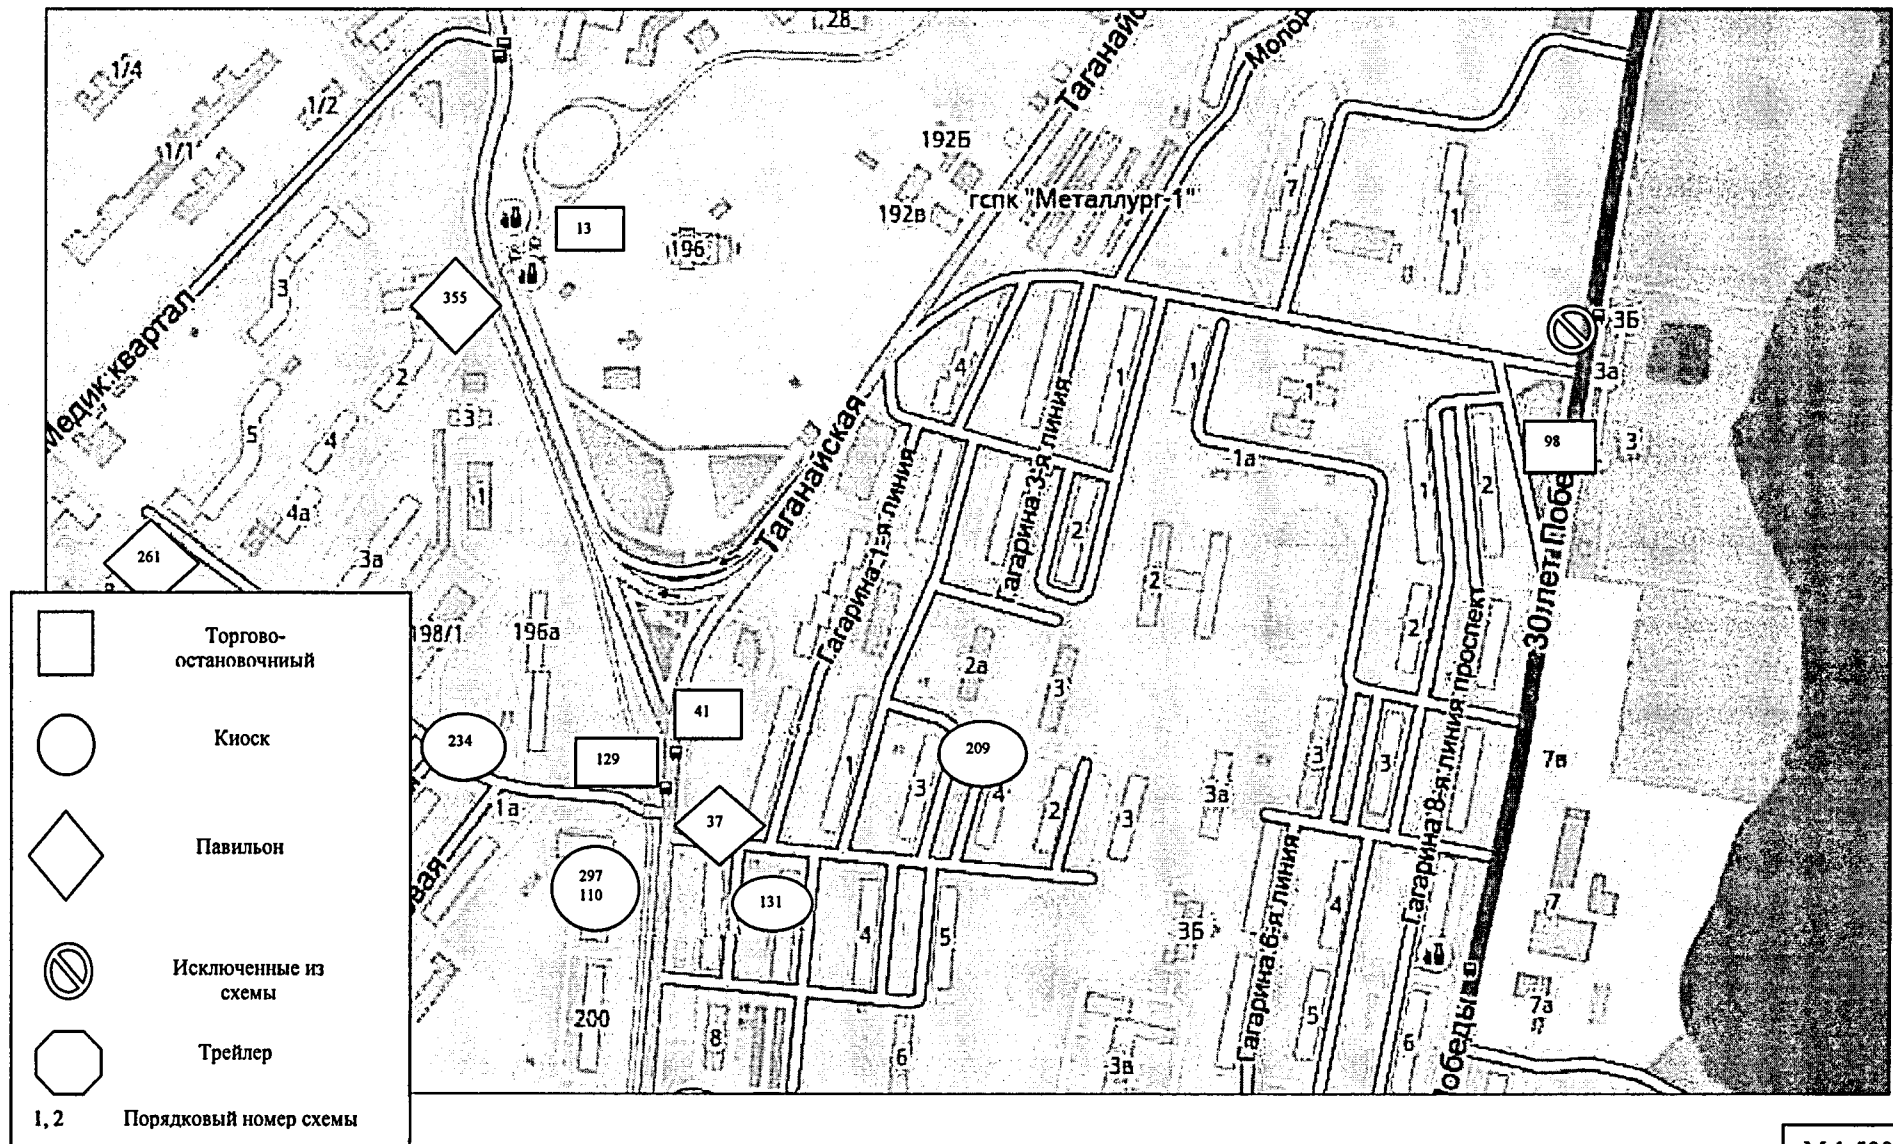

М 1:5000