



ЧЕЛЯБИНСКАЯ ОБЛАСТЬ

АДМИНИСТРАЦИЯ ЗЛАТОУСТОВСКОГО ГОРОДСКОГО ОКРУГА ПОСТАНОВЛЕНИЕ

06.06.2018 г. № 243-П

г. Златоуст

О внесении изменений в постановление Администрации Златоустовского городского округа от 06.05.2013 г. № 168-П «Об утверждении Порядка определения границ прилегающих к некоторым организациям и объектам, на которых не допускается розничная продажа алкогольной продукции, на территории Златоустовского городского округа»

В целях уточнения действующего муниципального правового акта,
ПОСТАНОВЛЯЮ:

1. В постановление Администрации Златоустовского городского округа от 06.05.2013 г. № 168-П «Об утверждении Порядка определения границ прилегающих к некоторым организациям и объектам территорий, на которых не допускается розничная продажа алкогольной продукции, на территории Златоустовского городского округа» (в редакции от 04.07.2013 г. № 257-П, от 17.07.2013 г. № 2780-П, от 13.02.2015 г. № 45-П, от 15.10.2015 г. № 393-П, от 04.05.2016 г. № 197-П, от 15.12.2016 г. № 557-П, от 20.06.2017 г. № 252-П, от 17.07.2017 г. № 308-П, от 07.11.2017 г. № 488-П, от 14.11.2017 г. № 506-П) (далее постановление) внести следующие изменения:

- 1) Приложение 2 к постановлению дополнить схемами №181, №182:
 - а) МБУ «Спортивная школа № 3» (улица им. П.П. Аносова, дом 19) (приложение 1);
 - б) Медицинская компания «Инвитро» (улица им. В.И. Ленина, 2) (приложение 2).

2. Отделу по взаимодействию со средствами массовой информации Администрации Златоустовского городского округа (Тиунова О.О) опубликовать настоящее постановление в официальных средствах массовой

информации и разместить на официальном сайте Златоустовского городского округа в сети «Интернет».

3. Организацию выполнения настоящего постановления возложить на заместителя Главы Златоустовского городского округа - начальника Управления муниципальной милиции Администрации Златоустовского городского округа Пекарского М.Б.

Глава
Златоустовского городского округа



В.А. Жилин

ПРИЛОЖЕНИЕ 1
к постановлению Администрации
Златоустовского городского округа
от 06.06.2018 г. № 243-П


Схема № 181
МБУ «Спортивная школа № 3» (ул. им. П.А. Румянцева, дом 19)



М 1:1000

ПРИЛОЖЕНИЕ 2
к постановлению Администрации
Златоустовского городского округа
от 06.06.2018 г. № 243-П

Схема № 182
Медицинская компания «Инвитро» (ул. им. В.И. Ленина, дом 2)

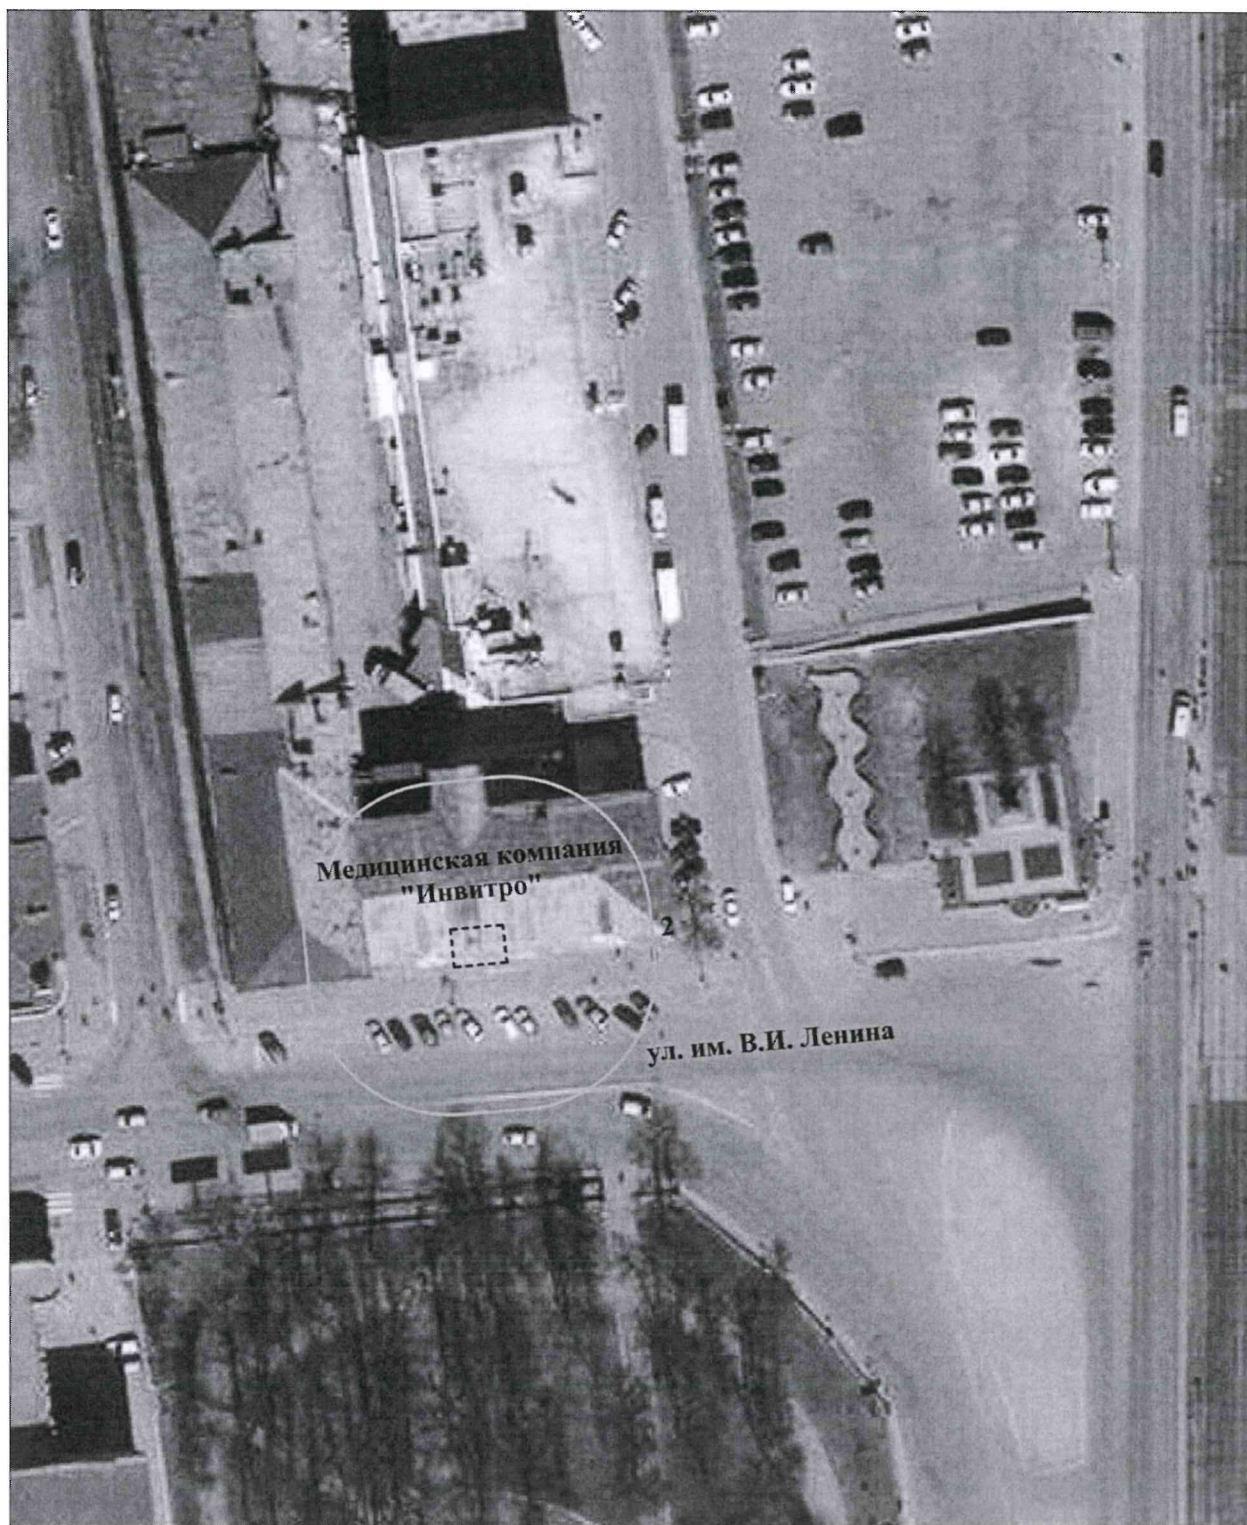

М 1:1000