



ЧЕЛЯБИНСКАЯ ОБЛАСТЬ

АДМИНИСТРАЦИЯ ЗЛАТОУСТОВСКОГО ГОРОДСКОГО ОКРУГА ПОСТАНОВЛЕНИЕ

30.06.2017 г. № 273-П
г. Златоуст

Об утверждении проекта
планировки и межевания

В соответствии с Градостроительным кодексом Российской Федерации, Федеральным законом «Об общих принципах организации местного самоуправления в Российской Федерации», Уставом Златоустовского городского округа, Положением об организации и проведении публичных слушаний в Златоустовском городском округе, утвержденным решением Собрании депутатов Златоустовского городского округа от 28.10.2005 г. № 55-ЗГО (с изменениями от 06.05.2009 г. № 19-ЗГО, от 01.04.2014 г. № 15-ЗГО), на основании протокола комиссии по землеотводам № 11 от 09.06.2017 года, протокола о результатах публичных слушаний от 06.06.2017 года,

ПОСТАНОВЛЯЮ:

1. Утвердить проект планировки и межевания территории, расположенной по адресу: Челябинская область, г. Златоуст, планировочный район города – Центральный – 02, градостроительные зоны – 36, 39, 40, 41. Планировочные ограничения: дорога, идущая от пл. III-го Интернационала к ул. им. П.П. Аносова, пр. 30-летия Победы, включая кольцевую развязку южнее здания УВД с восточной стороны – городской пруд, шифр 15У/17 в составе:

- 1) пояснительная записка (приложение 1);
- 2) план красных линий (приложение 2);
- 3) план межевания (приложение 3).

2. Считать утвержденный проект планировки и межевания основанием для дальнейшего архитектурно-строительного проектирования отдельных объектов капитального строительства, инженерной инфраструктуры (инженерные сети, и т.п.) и других объектов размещаемых на данной территории.

3. Отделу по взаимодействию со средствами массовой информации Администрации Златоустовского городского округа (Алексюк Н.В.) опубликовать настоящее постановление в официальных средствах массовой информации и разместить на официальном сайте Златоустовского городского округа в сети «Интернет» в течение 10 дней со дня его издания.

4. Контроль за выполнением настоящего постановления оставляю за собой.

Заместитель Главы
Златоустовского городского округа
по строительству



Д.А. Арслангареев

ПРИЛОЖЕНИЕ 1
к постановлению Администрации
Златоустовского городского округа
от 30.06.2017 г. № 273-П

Общество с ограниченной ответственностью
«Челябинский дорожно-транспортный
проектный институт»

Проект планировки и межевания территории,
расположенной по адресному ориентиру:
Челябинская область, г. Златоуст, планировочный
район города – Центральный – 02, градостроительные
зоны – 36, 39, 40, 41. Планировочные ограничения:
дорога, идущая от пл. III-го Интернационала к ул. им.
П.П.Аносова, пр. 30-летия Победы, включая кольцевую развязку
южнее здания УВД с восточной стороны – городской пруд

Общая пояснительная записка

15У/17 – ПЗ

Челябинск
2017 г.

1 Общая часть
1.1 Основание для разработки

Основанием для разработки документации по планировке и межеванию территории, расположенной по адресному ориентиру: Челябинская область, г. Златоуст, планировочный район города – Центральный – 02, градостроительные зоны – 36, 39, 40, 41. Планировочные ограничения: дорога, идущая от пл. III-го Интернационала к ул. им. П.П. Аносова, пр. 30-летия Победы, включая кольцевую развязку южнее здания УВД с восточной стороны – городской пруд, является распоряжение Администрации Златоустовского городского округа от 16.01.2017 г. № 68-р.

1.2 Исходные данные

Разработка проекта выполнена в соответствии с документами:

- 1) Градостроительный кодекс РФ;
- 2) Водный кодекс РФ;
- 3) СНиП 11-04-2003, СНиП 2.07.01-89*, СП 42.13330.2011;
- 4) «Генеральный план Златоустовского городского округа», утверждённого решением Собраний депутатов Златоустовского городского округа от 02.03.2007 года №10 - ЗГО;

В качестве исходных, приняты следующие документы:

- 1) задание на разработку документации по планировке территории «Проект планировки и межевания территории, расположенной по адресному ориентированию: Челябинская область, г. Златоуст, планировочный район города – Центральный – 02, градостроительные зоны – 36, 39, 40, 41. Планировочные ограничения: дорога, идущая от пл. III-го Интернационала к ул. им. П.П. Аносова, пр. 30-летия Победы, включая кольцевую развязку южнее здания УВД с восточной стороны – городской пруд, от 16.01.2017 г. № 68-р.

- 2) материалы топографических и инженерно-геологических изысканий;
- 3) материалы по действующим землеотводам на прилегающей территории;
- 4) кадастровые планы территорий для следующих кадастровых кварталов:
74:25:0302315; 74:25:0304601; 74:25:0303301; 74:25:0304605; 74:25:0304610;
74:25:0304622; 74:25:0304634; 74:25:0305003; 74:25:0305004; 74:25:0305008;
74:25:0305016; 74:25:0305015; 74:25:0305022; 74:25:0305017; 74:25:0305034;
74:25:0305023; 74:25:0305030;

- 5) границы территориальных зон на проектируемой территории в соответствии с «Правилами землепользования и застройки» г. Златоуста.

Кроме того, при разработке проекта использованы и учтены материалы ранее выполненных и утверждённых проектов планировки территории, охраняемые зоны действующих инженерных коммуникаций, а также права землепользования существующих земельных участков.

1.3 Цель работы

Совершенствование планировочной организации территории пр. 30-летия Победы на участке от пр. им. Ю.А. Гагарина до ул. им. П.П. Аносова и установление красных линий, с целью улучшение условий безопасности движения пешеходов и транспорта и увеличение пропускной способности на всём протяжении улицы от пр. им. Ю.А. Гагарина до ул. им. П.П. Аносова.

Выделение элементов планировочной структуры, установление параметров их развития и границ земельных участков и предложение по их использованию.

2. Характеристика современного состояния и использование территории

2.1 Положение рассматриваемой территории в плане города и в структуре магистральной сети

Пр. 30-летия Победы, меридиональная магистральная улица, проходящая от ул. им. П.П. Аносова вдоль западного берега городского пруда, проходит через центральную часть города и далее до примыкания к пр. им. Ю.А. Гагарина.

В структуре магистральной улично-дорожной сети города, рассматриваемый участок пр. 30-летия Победы, является одним из основных составляющих магистральной сети города, реализующих транспортные потоки по связи центральной части с другими районами города.

В соответствии с генеральным планом г. Златоуста, пр. 30-летия Победы является улицей общегородского значения регулируемого движения.

Рельеф по трассе улицы спокойный с незначительным понижением в северном направлении от пр. им. Ю.А. Гагарина до ул. им. П.П. Аносова.

Абсолютная отметка на пересечении с ул. им. П.П. Аносова – 413,80, на пересечении с пр. им. Ю.А. Гагарина – 428,80.

2.2 Природные условия

2.2.1 Климат

Город Златоуст расположен в зоне континентального климата, для которого характерны холодная продолжительная зима и теплое короткое лето. Среднегодовая температура наружного воздуха 2,1°С. Абсолютно минимальная температура -48,1°С, абсолютно максимальная температура +38,4°С.

Средняя месячная относительная влажность воздуха 69,2% наиболее холодного месяца 78%. Наиболее жаркого месяца 54%.

Годовое количество осадков составляет 588 мм.

Устойчивый снежный покров образуется в середине ноября. Максимальная высота снежного покрова отмечается в марте и достигает 55 см.

Преобладающими ветрами в летний период являются ветры северного направления, максимальная из средних скоростей по румбам за июль

9. 3,5 м/сек,

в зимний период северо - западного направления. Максимальная из средних скоростей по румбам за январь 4,5 м/сек.

В зимний период наблюдаются метели со скоростью ветра от 5 до 9 м/сек, максимальная зарегистрированная скорость 20 м/сек.

В целом климатические условия благоприятны как для проживания людей, так и для строительства зданий и сооружений.

2.2.2 Инженерно-геологические изыскания

Инженерно-геологические изыскания выполнены в феврале 2017 г. предприятием ООО «Стройпроектизыскания», согласно техническому заданию ООО «Челябинскдортранспроект».

Инженерно-геологические изыскания проводились с целью изучения геологических и гидрогеологических условий площадки строительства ул. 30-летия Победы, определения физико-механических свойств грунтов, их коррозионной агрессивности по отношению к металлу, изучения опасных геологических и инженерно-геологических процессов.

По физико-географическому делению территория населенного пункта расположена в восточной части Южного Урала. Златоуст расположен в горно-лесной части Челябинской области в долине реки Ай (55° 10' сев. широты, 59° 41' вост. долготы), в 110 км к западу от областного центра — Челябинска (160 км по линии ж. д.) и в 1400 км к востоку от столицы России — Москвы (1941 км по линии ж. д.).

По природно-климатическим факторам территория города Златоуста входит в состав III дорожно-климатической зоны.

Из всех городов Урала Златоуст самый высокогорный (городская застройка располагается на высоте 400—600 метров над уровнем моря).

Общее направление трассы проспекта 30-летия Победы северное.

Участок строительства по характеру подтопления является потенциально не подтопленным. Трасса улицы начинается от пересечения пр. 30-летия Победы с пр. им. Ю.А. Гагарина (не включая кольцевое пересечение). Конец участка проектирования - пересечение пр. 30-летия Победы с ул. им. П.П. Аносова.

На участке от гостиничного комплекса Никольский до ул. им. П.П. Аносова участок длиной 2,1 км проектируемая улица идёт вдоль городского пруда, на этом участке предусмотрена разработка проекта благоустройства набережной. Существующие берега местами обрывистые, высотой до 6,0 метров.

Рельеф исследованной территории ул. 30-летия Победы равнинный с незначительным понижением в северном направлении. Относительное превышение по устьям скважин составляет 17,78 метров, при максимуме 430,06 метров и минимуме 412,28 метров.

Территория изысканий на протяжении 2,0 км. от пр. им. Ю.А. Гагарина до гостиничного комплекса Никольский проходит по территории жилой застройки, насыщенной подземными инженерными коммуникациями. На участке от гостиничного комплекса Никольский до ул. им. П.П. Аносова участок длиной 2,1 км траса улицы проходит вдоль городского пруда (справа), слева расположен жилой частный сектор.

Физико-географических явлений, осложняющих строительство, на период изысканий не обнаружено.

2.3 Существующая застройка и действующие отводы на рассматриваемой территории

Ведомость земельных участков, попадающих в границы проектирования, представлена на плане современного использования территории (опорный план).

2.4 Существующая транспортная инфраструктура

Основным объектом транспортной инфраструктуры в пределах рассматриваемой территории является пр. 30-летия Победы в комплексе с примыкающими улицами и многочисленными объектами транспортного обслуживания, такими как АЗС, и автоостанки, расположенные вдоль проезжей части улицы и на прилегающей территории.

Проект 30-летия Победы загружена легковым и массовым пассажирским транспортом. По улице проходит легковой транспорт автобус, и маршрутное такси. Пассажиропоток составляет около 20,0 тыс. пассажиров в сутки. Остановочные пункты по трассе улицы, в основном расположены вблизи перекрестков или объектов массового течения населения (Административные здания, крупные торговые и гостиничные комплексы, жилая застройка, проектируемые и строящиеся объекты и др.)

По данным наблюдения, проведенного в марте 2017 г, интенсивность движения транспорта на различных участках составляет от 1200 до 2400 прив. ед./час.

Структура потока определена по участку с наибольшей интенсивностью движения транспорта в приведенных единицах и составляет – 95% легковые, 5% автобусы, и маршрутные такси.

Оценка действующего состояния выполнена на основании визуального наблюдения условий движения и интенсивности движения транспорта, на отдельных участках улицы. Многочисленные выезды из прилегающей территории, расстояние между которыми колеблется от 25,0 метров до 150,0 метров, отрицательно влияют на скоростной режим движения и пропускную способность крайней полосы основной проезжей части. Кроме того, снижает условия безопасности движения пешеходов и транспорта, размещает пешеходных переходов в одном уровне с проезжей частью, которые обозначены

только дорожными знаками. Усугубляет положение размещение остановок общественного транспорта на правой полосе проезжей части и светофорные объекты, снижающие пропускную способность, на величину от 25% до 50% и более.

Пропускная способность определена расчетом для различных участков с учетом показателей, характеризующих существующие условия движения транспорта (скорость, ширина одной полосы проезжей части и количество полос, отсутствие раздельной полосы, частые примыкания и пересечения, остановки общественного транспорта, уровень благоустройства и др.).

В результате расчета получена пропускная способность на всем протяжении при благоприятных погодных условиях, соблюдении требований безопасности движения и существующей организации дорожного движения, которая составляет 3000 прив. ед./час.

Таким образом, коэффициент загрузки на улице изменяется от 0,4 до 0,8. Сравнение интенсивности движения и пропускной способности показывает, что пропускная способность обеспечивает пропуск существующего транспортного потока.

Ширина пр. 30-летия Победы в линиях застройки, составляет от 22,0 метров до 60,0 метров ширина проезжей части от 14 метров до 20,0 метров. Проезжие части капитального типа с асфальтобетонным покрытием.

2.5 Планировочные ограничения

Ограничениями для проектирования являются с восточной стороны – Златоустовский городской пруд, и на отдельных участках территории существующей и проектируемой застройки.

2.6 Выводы и предложения

1. Ширина проезжей части колеблется от 14,0 метров до 20,0 метров.
 2. Различные условия движения транспорта по длине улицы. Участок с благоустройством набережной и участок застроенный с двух сторон многоэтажными капитальными зданиями.
 3. Отсутствует разметка проезжей части.
 4. Остановки массового пассажирского транспорта размещаются, в основном, на крайней правой полосе без уширения проезжей части.
 5. Пешеходные переходы в одном уровне с проезжей частью, регулируются дорожными знаками.
- Для повышения производительности работы пр. 30-летия Победы, с учетом обеспечения требуемого уровня безопасности движения транспорта и пешеходов и комфортности перевозок пассажиров, необходимо:

1. Выполнить капитальный ремонт в границах красных линий проезжей части и тротуаров в соответствии с предлагаемым поперечным профилем, в комплексе с благоустройством набережной.

2. В перспективе. В местах остановок общественного транспорта выполнить уширение проезжей части на 3,0 метров на длине не менее 20,0 метров.

3. В перспективе. Усовершенствовать транспортные развязки на пересечении с ул. им. П.П. Аносова и пр. им. Ю.А. Гагарина.

Предложенные мероприятия позволят повысить условия безопасности движения пешеходов и транспорта и увеличить эффективность работы пр. 30-летия Победы на 35% - 50%.

3. Проектные предложения

3.1 Общее планировочное решение

В соответствии с концепцией Генерального плана Златоустовского городского округа, об обеспечении привлекательности города и эффективности использования территории, в данной работе приняты следующие проектные решения:

- 1) акцентированное развитие территорий, прилегающих к пр. 30-летия Победы, с устройством набережной с велодорожкой и берегоукрепления, а также необходимыми автомобильными стоянками;
- 2) обеспечение нормативного уровня благоустройства и озеленения улицы и обеспечения экологического комфорта на прилегающей территории.

По инженерному обеспечению проектом предусматривается:

- 1) строительство ливневой канализации;
- 2) строительство очистных сооружений ливневой канализации;
- 3) укладка водопропускных лотков;
- 4) наращивание и укладка новых водопропускных труб;
- 5) освещение проезжей части и набережной.

Транспортное обслуживание и пешеходное движение обеспечивается сложившейся схемой маршрутов и размещением остановок общественного транспорта и формированием системы уличных тротуаров с минимальными конфликтами транспорт - пешеход.

Реализация принятых основных положений позволит, в последующих стадиях проектирования благоустройства пр. 30-летия Победы, в комплексе с прилегающей территорией, сформировать привлекательное для проживания жилое образование с полным комплексом обслуживания населения объектами транспортной инфраструктуры.

Учтены проектируемые перспективные улицы в соответствии с Правилами застройки и землепользования г. Златоуста.

3.2 Схема организации транспорта

В соответствии с положениями Генерального плана Златоустовского городского округа по обеспечению ёмкости улично-дорожной сети в зависимости от уровня автомобилизации, определены необходимые показатели и прогнозируемая интенсивность движения транспорта по улице на рассматриваемой территории.

Пр. 30-летия Победы, на всём протяжении, в структуре магистральной и транспортной сети города, является важнейшей связующей меридиональной магистралью между планировочными районами и центром города.

Анализируя существующую интенсивность движения транспорта и прогнозируемую загрузку до 2025 г. на данной улице в комплексе с существующей и перспективной застройкой на прилегающей территории с западной и восточной стороны улицы, предопределили формирование поперечных профилей на каждом конкретном участке между действующими перекрёстками.

Предлагаемый поперечный профиль предусматривает основную проезжую часть по две полосы движения в каждом направлении и тротуары по 3,0 м и более, и размещение по длине улицы, автостоянок, за пределами проезжей части, вблизи объектов массового тяготения населения.

Количество полос движения и общая ширина проезжей части на перегонах определено для максимальной прогнозируемой интенсивности движения транспорта в сечении на перегонах от ул. им. П.П. Аносова до гостиничного комплекса - 2900 прив. ед./час.

Расчет пропускной способности при смешанном по структуре потоке производится в приведенных единицах.

Пропускная способность одной полосы движения, с учётом показателей, характеризующих условия движения и планировочное решение составляет для скорости 50 км/час – 1244 прив.ед./час. Для скорости 60 км/час – 1165 прив.ед./час.

Пропускная способность многополосной проезжей части определена с учетом коэффициента распределения транспортных средств по полосам, равным для 2-х полосной проезжей части в каждом направлении – 1,9 и коэффициента, учитывающего снижение пропускной способности за счет светофорного регулирования.

Таким образом, общая пропускная способность проезжей части шириной 15,0 метров (2x7,5 м) составляет 3100 прив. ед./час.

Предложенные решения обеспечат пропуск расчётного транспортного потока с разрешённой скоростью 60 км/час и с коэффициентом загрузки от 0,5 до 0,8 при необходимом уровне комфорта и безопасности движения с минимальным влиянием на окружающую среду.

3.2.1 Средства регулирования

Для организации и регулирования движения транспорта предусмотрена установка необходимых дорожных знаков ГОСТ Р 52290 – 2004, дорожной разметки ГОСТ Р 51256–2011 и дорожных светофоров ГОСТ Р 52282 – 2004 в соответствии с правилами применения дорожных знаков, разметки, светофоров, дорожных ограждений и направляющих устройств ГОСТ Р 52289 – 2004.

3.2.2 Остановки МПТ и пешеходные переходы

Остановки массового пассажирского транспорта размещены на пересечениях улиц и вблизи мест массового течения населения.

Для размещения остановочных пунктов, на перспективу, выполнены уширения проезжей части на 3,0 метров длиной 20,0 метров. Для безопасного перехода проезжей части на всех остановках массового пассажирского транспорта, на перспективу, необходимо предусмотреть внеуличные пешеходные переходы.

3.2.3 Автомобильные стоянки

Требуемая ёмкость автостоянок, с учётом роста уровня автомобилизации до 400 – 450 автомобилей на тысячу жителей, определяется расчётом по действующим нормам СП 42.133.30.2011 (приложение К) для объектов различного назначения, расположенных на территориях кварталов застройки и микрорайонов.

Размещение мест на автостоянках предусмотрено, в основном, на прилегающих территориях кварталов и микрорайонов. Данные территории рассмотрены отдельными документациями по планировке территории. Недостающее количество мест размещается на территории общего пользования пр. 30-летия Победы. Автостоянки вдоль пр. 30-летия Победы предусмотрены для объектов соцкультбыта, расположенных в жилых домах, а также других объектах общественного назначения.

3.3 Благоустройство и озеленение территории

Существующее озеленение, на территории улицы, представлено посадками деревьев различных пород, которые максимально сохраняются и задействованы в общем озеленении улицы.

Предлагаемое озеленение подразделяется на зелёные насаждения на территории улицы в пределах красных линий и на прилегающей территории. Озеленение разрабатывается в последующих стадиях, в соответствии с действующими нормами и правилами СП 42.133.30.2011 по озеленению

(см. задание на разработку эскизного проекта обустройства территории набережной западного берега городского пруда от Петровского моста до офисного здания ООО «Росоружие»).

Озеленение на территории в пределах красных линий, включает рядовые посадки деревьев вдоль проезжей части улицы. Ассортимент используемых пород, включает: иву шаровидную и черёмуху виргинскую, как наиболее подходящие по свойствам, для размещения на территории, вдоль проезжей части. Кустарники спреи различных видов.

На всём протяжении улицы, конструкции проезжей части, велослужбы и тротуаров капитального типа с асфальтобетонным покрытием, разделительные полосы между проезжей частью и тротуаром озеленены. В необходимых местах установлены дорожные знаки, ограждение, нанесена дорожная разметка.

3.4 Вертикальная планировка и инженерная подготовка территории

Высотное решение проектируемой территории решено и указано в единый комплекс с прилегающей территорией.

Высотное решение по улице подчинено потребностям и организации водоотвода и решено с максимальным приближением к существующему рельефу.

Предложенное решение по вертикальной планировке является основой для вертикального решения проектируемых объектов на прилегающей территории.

Водоотвод решён поверхностным стоком, вдоль лотков проезжей части с выпуском в существующую и проектируемую сеть дождевой канализации. С западной, нагорной, стороны предусмотрены водоотводные лотки.

3.5 Инженерная инфраструктура

По рассматриваемой территории и в пределах красных линий улицы проложено большое количество инженерных коммуникаций, магистральных и местного значения, для обслуживания существующих и проектируемых объектов. Магистральные сети – водоводы диаметром от 500 мм до 900 мм, теплотрассы 2d 800, 2d 700, 2d 1000 и газопровод имеют охранную зону. По ул. им. П.П. Аносова, пр.30-летия Победы имеется контактная сеть трамвая и питающие линии.

Проектом предусмотрено строительство дождевой канализации и прокладка кабельных линий электрооснабжения.

Инженерные сети, находящиеся в пределах транспортных развязок, а также, на пересечениях улиц и попадающие под реконструируемую проезжую часть, необходимо переустроить в соответствии с техническими условиями владельцев данных коммуникаций и при необходимости выполнить защиту инженерных коммуникаций.

Перед выпуском в городской пруд дождевых и талых вод предусмотрено строительство очитных сооружений, а также наращивание и укладка новых водопропускных труб.

3.6 Планировочные ограничения

Планировочными ограничениями для застройки являются устанавливаемые красные линии, существующая и проектируемая капитальная застройка, санитарно-защитные зоны и охранные зоны инженерных коммуникаций.

Размеры охранных зон установлены в соответствии с СП 42.13330.2011 и составляют:

- 1) для водоводов и тепловых сетей по 5,0 м. в каждую сторону;
- 2) для газопровода низкого давления по 2,0 м. в каждую сторону;
- 3) водоохранная зона прибрежной полосы городского пруда. В соответствии с водным кодексом Российской Федерации предусмотрено строительство благоустроенной набережной.

Размеры санитарно-защитных зон приняты по СанПиН 2.2.1/2.1.1.1200 – 03 для АЗС – 50 м.

3.7 Красные линии и линии регулирования застройки

Проектом устанавливаются красные-линии пр. 30-летия Победы на всей длине улицы.

Установленная ширина улицы в красных линиях, учитывает права третьих лиц.

Красные линии установлены с учётом границ земельных участков, сведения о которых, имеются в Росреестре.

При разработке прилегающих территорий на стадии ДПТ установить линии регулирования для застройки.

3.8 Предложения по очередности строительства

- 1 очередь – капитальный ремонт улицы на всём протяжении.
- 2 очередь – реконструкция и благоустройство набережной береговой полосы.
- 3 очередь – на перспективу, реконструкция остановок массового пассажирского транспорта в комплексе со строительством внеуличных пешеходных переходов.
- 4 очередь – на перспективу, усовершенствование транспортной развязки на пересечении с улицей им. П.П. Аносова.

5 очередь – на перспективу, усовершенствование транспортной развязки на пересечении с пр. им. Ю.А. Гагарина.

3.9 Охрана окружающей среды

3.9.1 Загрязнения атмосферного воздуха

Основными источниками загрязнения атмосферного воздуха являются предприятия с вредными видами производства и автомобильный транспорт.

Наиболее важной составляющей, определяющей степень загрязнения атмосферного воздуха, является автомобильный транспорт, его структура, интенсивность и условия движения в пределах проезжей части улицы.

Основным мероприятием снижения вредных выбросов от автотранспорта является совершенствование организации движения, улучшение планировочного решения и качества дорожного покрытия.

Выполнение предложенных мероприятий, создадут условия не допускающие превышение установленных санитарными нормами предельно допустимых концентраций загрязнения атмосферного воздуха.

Кроме того, снижение токсичности и объёмов выхлопных газов, достигается применением автомобилей с гибридными двигателями.

3.9.2 Шумовое воздействие

Основным источником шума является автомобильный транспорт. Для достижения нормативных уровней шумового воздействия, предлагаются следующие мероприятия:

- 1) совершенствование организации движения транспорта в комплексе с планировочным решением и качеством состояния дорожной одежды;
- 2) устройство шумозащитного озеленения;
- 3) снижение шумовых качеств источников шума – автомобилей и производств.

3.9.3 Воздействие на поверхностные и подземные воды

Строительные работы по благоустройству набережной осуществляются в границах водоохранной зоны Златоустовского городского пруда. Проектом предусмотрены мероприятия по сохранению режима водоохранной зоны водного объекта.

Мероприятия по обеспечению режима водоохранной зоны Златоустовского городского пруда на период строительства.

На основании статьи 65 ВК РФ и СП 48.13330.2011 «Организация строительства») предусмотрены мероприятия:

1) обязательное соблюдение границ территории, отводимой под строительство объекта;

2) выполнение строительных работ строго в границах рабочих площадок;

3) запрещение проезда транспорта вне предусмотренных проектом дорог;

4) исключение работы техники в форсированном режиме;

5) исключение мойки машин и механизмов вне специально оборудованных мест;

6) организация бытового обслуживания работающих в передвижном бытовом вагончике, оборудованном биотуалетом и ёмкостью для сбора бытовых отходов;

7) складирование стройматериалов на специально предусмотренной для этих целей площадке с регулярным вывозом;

8) вывоз строительных отходов специализированным автотранспортом, оснащённым приспособлениями для исключения потерь;

9) регулярная уборка рабочих площадей в период проведения работ;

10) планировка рельефа с устройством твёрдого покрытия в местах размещения строительной техники, спланированных с уклоном от пруда.

Проектом предусматривается устройство дождевой канализации для сбора поверхностных стоков с проектируемой территории.

Сети дождевой канализации запроектированы в границах проектирования в границах «красных линий» пр. 30 – летия Победы от пр. им. Ю.А. Гагарина до ул. им. П.П. Аносова и обеспечиваются водоотвод с проектируемой автодороги и прилегающих территорий.

Подключение проектируемых сетей выполняется:

1) к существующим коллекторам d 1000мм в районе ПК 3 и в районе ПК 20 соответственно;

2) проектируемыми очистным сооружениям, после чего вода сбрасывается в городской пруд.

Перед сбросом дождевой канализации в городской пруд предусмотрена очистка поверхностных стоков от нефтепродуктов, СПАВ, взвешенных веществ.

Проектом предусмотрена установка двух типов очистных сооружений:

1) фильтрующие патроны с комбинированной загрузкой ФПК;

2) система очистных сооружений комплексной очистки поверхностного стока «АКВАСТРОЙСЕРВИС», которая выполнена в едином корпусе из армированного стеклопластика и включает в себя: пескоотделитель, маслобензоотделитель, и сорбционный блок.

Для разделения потока дождевых стоков, поступающих на очистные сооружения, предусмотрен раздельный колодец, предусмотрен так же колодец для отбора проб очищенного стока.

Более подробно с мероприятиями по охране окружающей среды при строительстве и эксплуатации автомобильной дороги пр. 30-летия Победы можно ознакомиться в проектной документации «Капитальный ремонт автомобильной дороги пр. 30 - летия Победы от пр. им. Ю.А. Гагарина до ул. им. П.П. Аносова с комплексным благоустройством набережной вдоль

городского пруда и устройством наружного освещения на «Петровском мосту» (том 7, шифр 07У/17).

3.10 Мероприятия по обеспечению пожарной безопасности

Противопожарные мероприятия и мероприятия по предупреждению чрезвычайных ситуаций.

Пожарная безопасность, прежде всего, обеспечивается выполнением мероприятий по предупреждению пожара на территории улицы и каждого объекта, расположенного на прилегающей территории.

Мероприятия предусматривают:

1) периодический контроль над содержанием в исправном состоянии

2) оборудования и проверку его работоспособности;

3) точное выполнение плана графика профилактических работ и соблюдение правил при эксплуатации;

4) своевременное выполнение предписаний надзорных органов.

Кроме того, пожарная безопасность территории улицы, обеспечивается следующими мероприятиями:

1) повсеместно проводить разъяснительную работу по противопожарной профилактике среди населения путём выступления в средствах массовой информации, размещение щитов и аншлагов, предупреждающих о пожарной опасности;

2) устройство противопожарных разрывов с возможностью проезда пожарной техники;

3) устройство организованных мест отхода вдоль улицы;

4 установка пунктов сигнализации о пожарной опасности;

5) сбор и сжигание сухой травы;

6) приобретение техники и оборудования для организации работ по тушению пожара.

Детально противопожарные мероприятия и инженерно-технические мероприятия по предупреждению чрезвычайных ситуаций разрабатываются отдельно в последующих стадиях проектирования специалистами, имеющими разрешение на данный вид деятельности.

3.11 Основные технико - экономические показатели

Таблица 1

Основные технико - экономические показатели

№ п.п.	Наименование показателей	Единица измерения	Современное состояние на 2017 г.	Расчетный срок
	Территория			
	Площадь проектируемой территории - всего	га	22,0796	22,0796

	В том числе:			
	- рекреационных зон	га	1,1488	1,1488
.2	Из общей площади проектируемого района территории общего пользования - всего	га	20,9308	20,9308
	Из них:			
	- застройка	га	0,0605	0,0605
	- зеленые насаждения общего пользования	га	10,3640	12,8225
	- улицы, дороги, проезды, площади	га	10,5668	8,0478
.3	Из общей территории:			
	- земли муниципальной собственности	га	20,9308	20,9308
	Транспортная инфраструктура			
.1	Протяженность улично-дорожной сети - всего	км	4,233	4,233
	В том числе:			
	- улицы общегородского значения регулируемого движения	км	4,233	4,233
.2	Гаражи и стоянки для хранения легковых автомобилей	маш.-мест	13	317
	В том числе:			
	- временного хранения	маш.-мест	13	317


План красных линий (основной чертеж). Лист 1.




1

ПРИЛОЖЕНИЕ 3
к постановлению Администрации
Златоустовского городского округа
от 30.06.2017 г. № 273-П

План межевания. Лист 1.

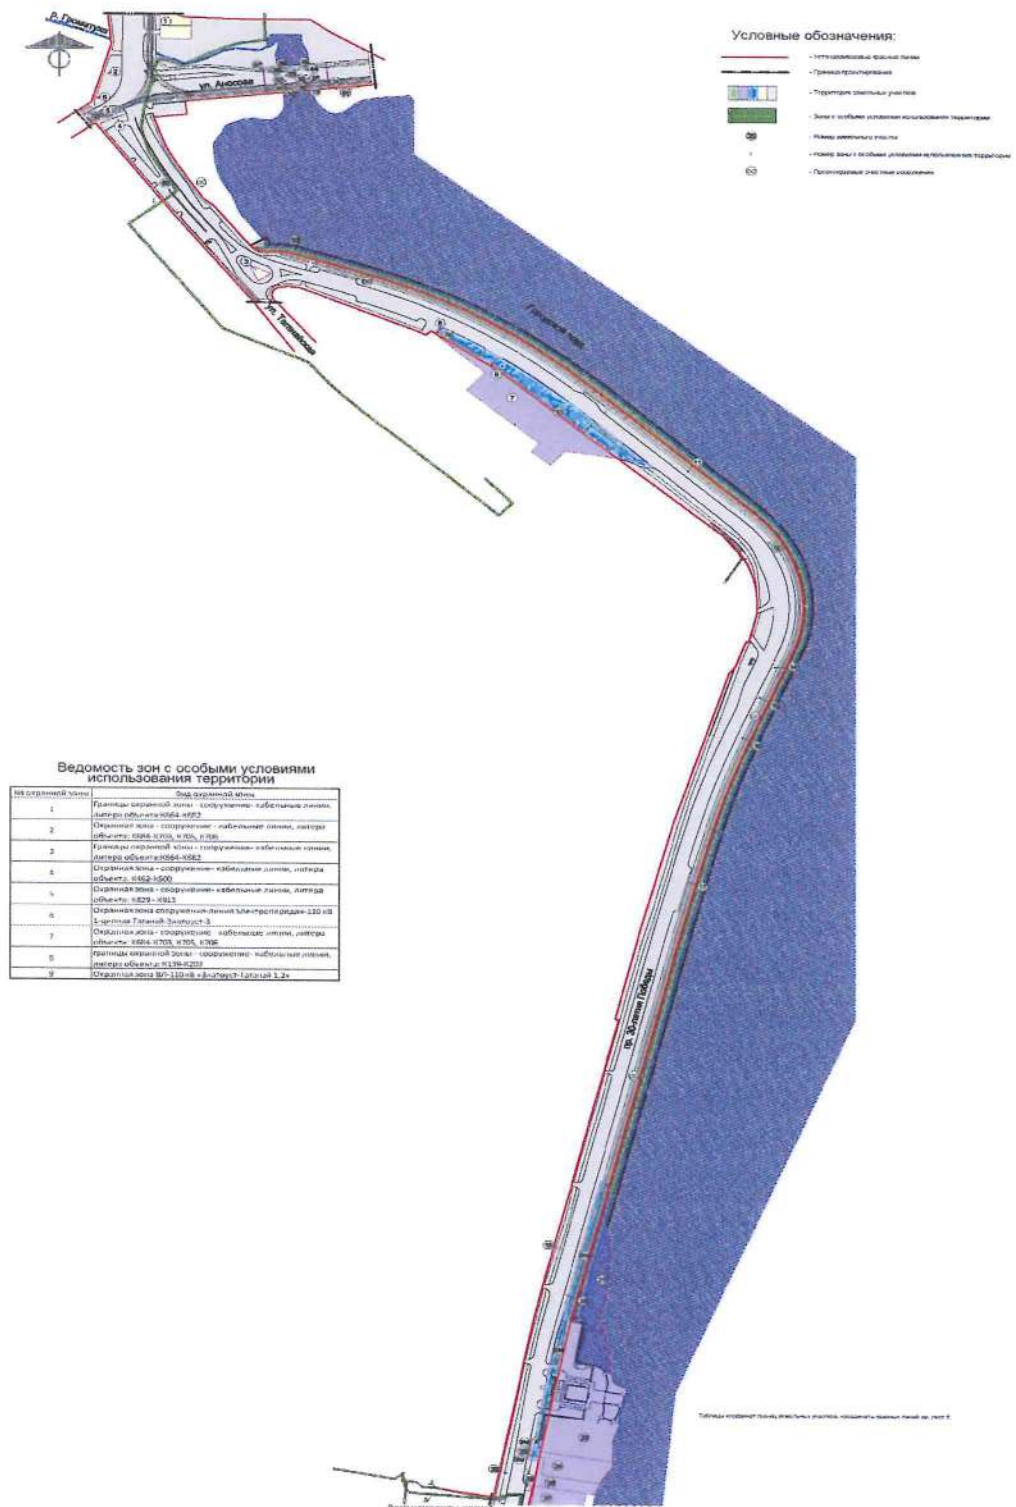

8

 

План межевания. Лист 3.

Координаты вершин линий									
1	2	3	4	5	6	7	8	9	10
11	12	13	14	15	16	17	18	19	20
21	22	23	24	25	26	27	28	29	30
1401	1402	1403	1404	1405	1406	1407	1408	1409	1410
1411	1412	1413	1414	1415	1416	1417	1		

