



ЧЕЛЯБИНСКАЯ ОБЛАСТЬ

АДМИНИСТРАЦИЯ ЗЛАТОУСТОВСКОГО ГОРОДСКОГО ОКРУГА ПОСТАНОВЛЕНИЕ

06.08.2020 г. № 321-П/АДМ

г. Златоуст

О внесении изменений в постановление Администрации Златоустовского городского округа от 06.05.2013 г. № 168-П «Об утверждении Порядка определения границ прилегающих к некоторым организациям и объектам территорий, на которых не допускается розничная продажа алкогольной продукции, на территории Златоустовского городского округа»

В целях уточнений действующего муниципального правового акта, руководствуясь Федеральным законом от 24.04.2020 г. № 145-ФЗ «О внесении изменений в статью 16 Федерального закона «О государственном регулировании производства и оборота этилового спирта, алкогольной и спиртосодержащей продукции и об ограничении потребления (распития) алкогольной продукции»,

ПОСТАНОВЛЯЮ:

1. В постановление Администрации Златоустовского городского округа от 06.05.2013 г. № 168-П «Об утверждении Порядка определения границ прилегающих к некоторым организациям и объектам территорий, на которых не допускается розничная продажа алкогольной продукции, на территории Златоустовского городского округа» (в редакции от 04.07.2013 г. № 257-П, 17.07.2013 г. № 278-П, 13.02.2015 г. № 45-П, 15.10.2015 г. № 393-П, 04.05.2016 г. № 197-П, от 15.12.2016 г. № 557-П, от 20.06.2017 г. № 252-П, от 17.07.2017 г. № 308-П, от 07.11.2017 г. № 488-П, от 14.11.2017 г. № 506-П, 06.06.2018 г. № 243-П, от 29.04.2019 г. № 172-П, от 18.02.2020 г. № 63-П/АДМ, 06.05.2020 г. № 188-АДМ), от 27.05.2020 г. № 216-П/АДМ (далее постановление) внести следующие изменения:

1) приложение 2 к постановлению дополнить схемой 187 город Златоуст, проезд Профсоюзов, дом 8 (приложение 1);

2) приложение 2 к постановлению дополнить схемой 188 город Златоуст, улица Зеленая, дом 12 (приложение 2);

3) приложение 2 к постановлению дополнить схемой 189 город Златоуст, улица Строителей, дом 13 (приложение 3);

4) приложение 2 к постановлению дополнить схемой 190 город Златоуст, пр. Мира, дом 22 (приложение 4).

2. Отделу по взаимодействию со средствами массовой информации Администрации Златоустовского городского округа (Письменный М.Ю.) опубликовать настоящее постановление в официальных средствах массовой информации и разместить на официальном сайте Златоустовского городского округа в сети «Интернет».

3. Организацию выполнения настоящего постановления возложить на первого заместителя Главы Златоустовского городского округа Митрохина А.М.

Глава
Златоустовского городского округа



М.Б. Пекарский

ПРИЛОЖЕНИЕ 1

Утверждено

постановлением Администрации
Златоустовского городского округа
от 06.08.2020 г. № 321-П/АДМ

Схема № 187
г. Златоуст, пр. Профсоюзов, дом 8



М 1:1000


ПРИЛОЖЕНИЕ 2

Утверждено

постановлением Администрации
Златоустовского городского округа
от 06.08.2020 г. № 321-П/АДМ

Схема № 188

г. Златоуст, ул. Зеленая, дом № 12

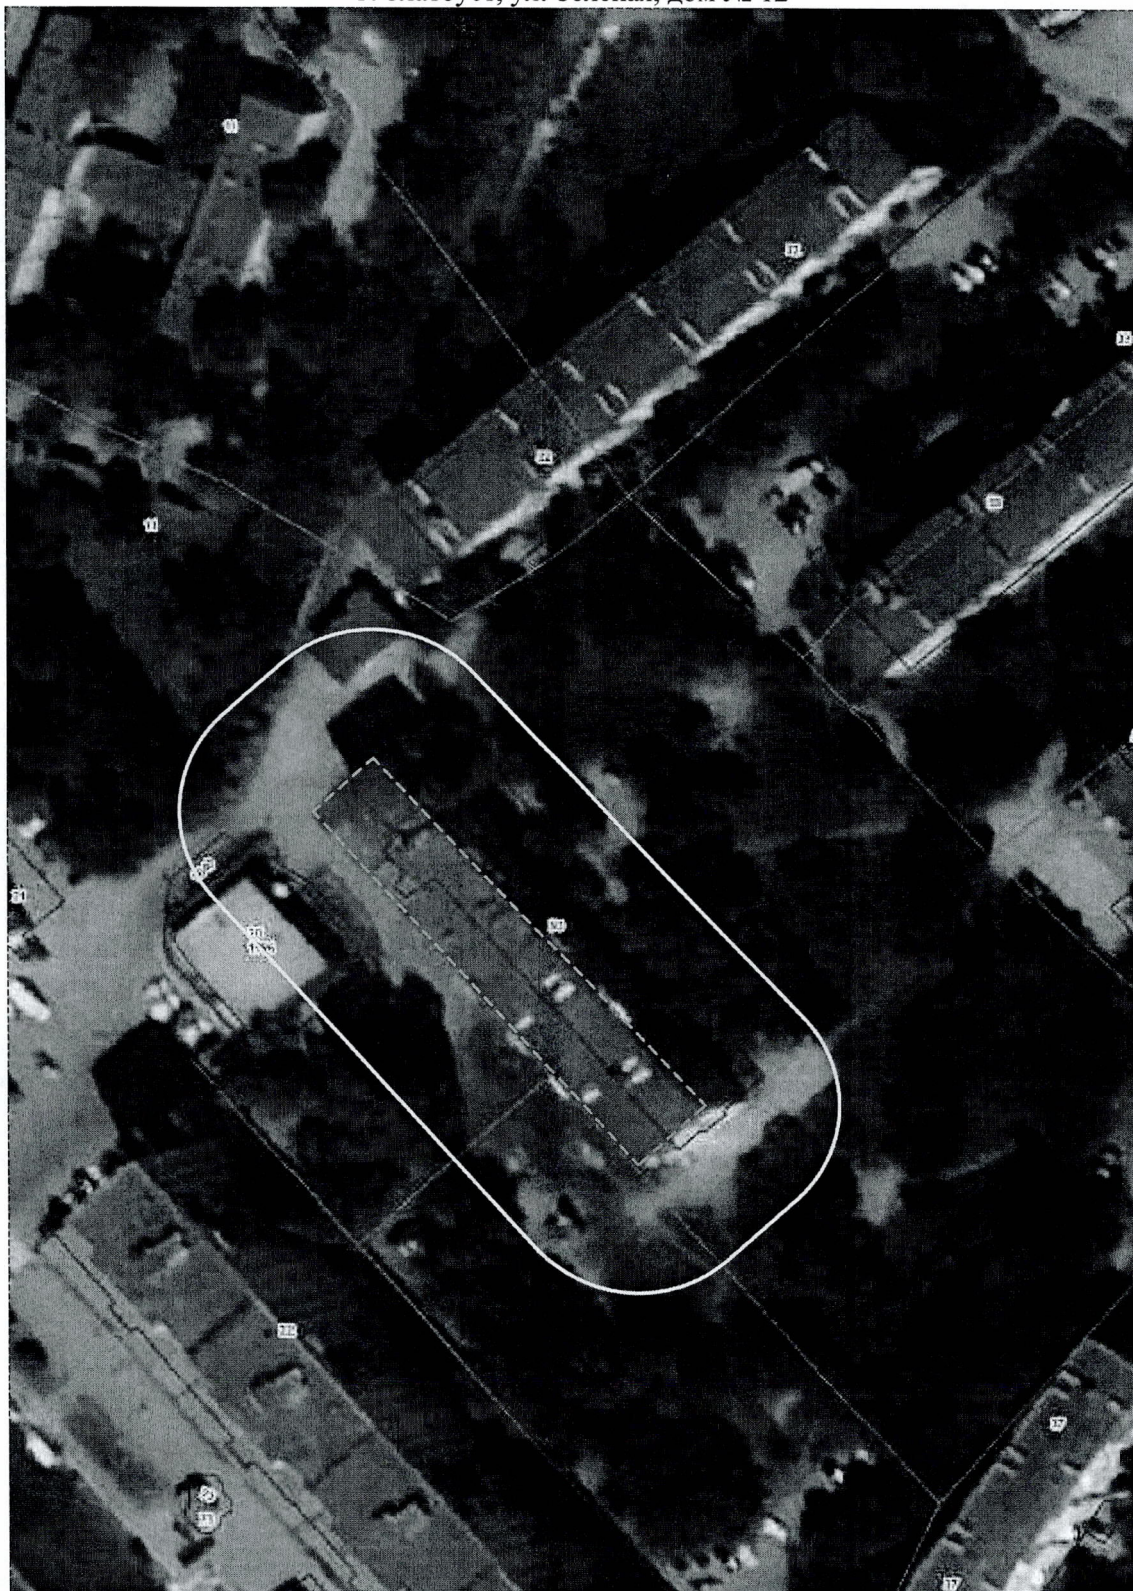

М 1:1000


ПРИЛОЖЕНИЕ 3

Утверждено

постановлением Администрации
Златоустовского городского округа
от 06.08.2020 г. № 321-П/АДМ

Схема № 189

г. Златоуст, ул. Строителей, дом 13

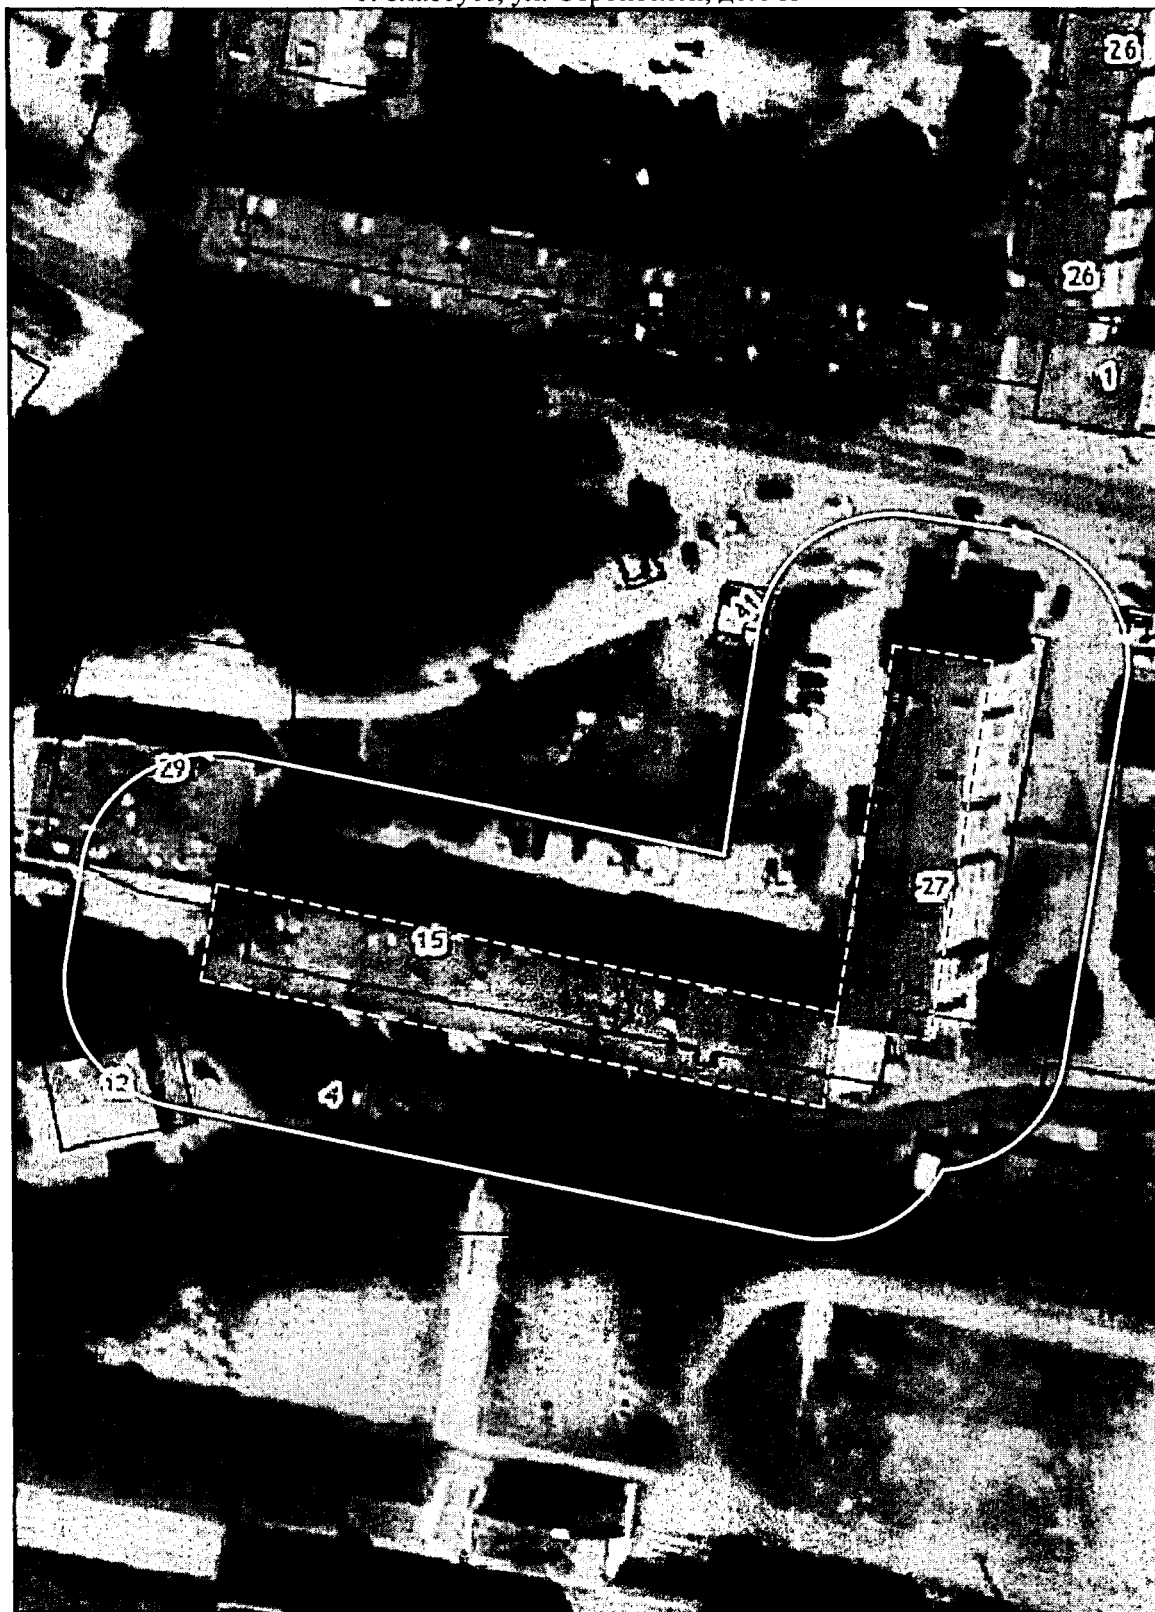

Приложение 4


М 1:1000

ПРИЛОЖЕНИЕ 4

Утверждено

постановлением Администрации
Златоустовского городского округа
от 06.08.2020 г. № 321-П/АДМ

Схема № 190
г. Златоуст, пр. Мира, дом 22

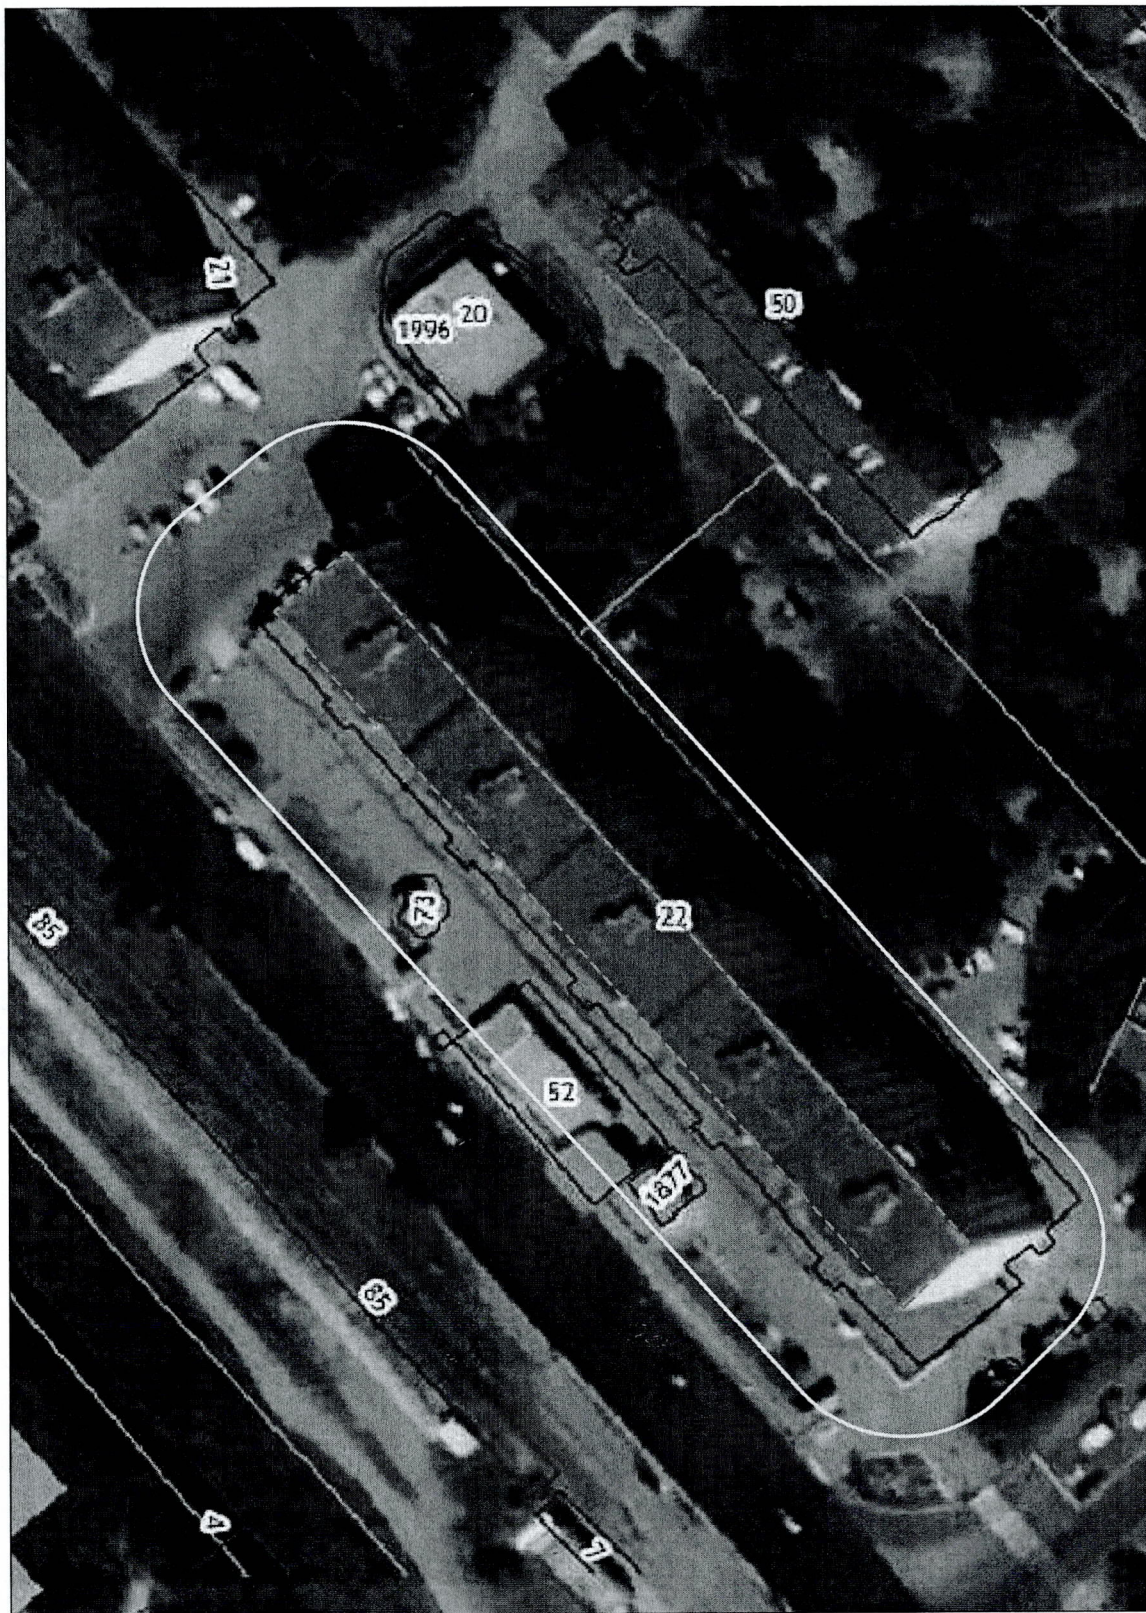

М 1:1000