



ЧЕЛЯБИНСКАЯ ОБЛАСТЬ

## АДМИНИСТРАЦИЯ ЗЛАТОУСТОВСКОГО ГОРОДСКОГО ОКРУГА ПОСТАНОВЛЕНИЕ

21.12.2017 г. № 578-П

г. Златоуст

О назначении публичных слушаний

В соответствии с Градостроительным кодексом Российской Федерации, Федеральным законом «Об общих принципах организации местного самоуправления в Российской Федерации», Уставом Златоустовского городского округа, Положением об организации и проведении публичных слушаний в Златоустовском городском округе, утвержденным решением Собрании депутатов Златоустовского городского округа от 28.10.2005 г. № 55-ЗГО (с изменениями от 06.05.2009 г. № 19-ЗГО, от 01.04.2014 г. № 15-ЗГО), на основании решения «Комиссии по отводу земельных участков для строительства, функциональному изменению их использования, землепользованию и застройке Златоустовского городского округа, по вопросу предоставления разрешения на условно разрешенный вид использования земельных участков» № 22 от 24.11.2017г. и распоряжения Администрации Златоустовского городского округа от 11.09.2017 г. № 1893-р «О подготовке предложений по внесению изменений в Правила землепользования и застройки города Златоуста», опубликованном в газете «Златоустовский рабочий» 15 сентября 2017 г.:

ПОСТАНОВЛЯЮ:

1. Назначить на 13 марта 2018 года на 17 часов 20 минут в конференц-зале Администрации Златоустовского городского округа (г. Златоуст, ул. Таганайская, 1) публичные слушания по вопросу обсуждения проекта «Предложений по внесению изменений в Правила землепользования и застройки города Златоуста» (шифр: 17.10-082-ПЗ).

Юго-восточный планировочный район (03), градостроительная зона 03 60.

Данным проектом предлагается внести следующие изменения:

1) частичное изменение местоположения территориальной зоны А.1. (леса, луга) за счет образования территориальных зон 03 60 25 В.1.1., (зона усадебной застройки и коттеджной застройки);

2) сохранение остальных территориальных зон без изменения (в границах и по функциональному использованию) (приложения 1, 2, 3).

Предлагаемые изменения относятся к земельному участку, примерной площадью 1000 кв. метров, расположенному по адресу: г. Златоуст, пос. Златоуст, пос. Подсобное хозяйство машиностроителя, с правой стороны р. Балашиха, для ведения личного подсобного хозяйства.

2. Ознакомление с проектом, указанным в пункте 1 постановления, приём предложений и замечаний от заинтересованных лиц осуществляется до 12 марта 2018 года в Управлении архитектуры и градостроительства Администрации Златоустовского городского округа по адресу: г. Златоуст, ул. Таганайская, 1, кабинеты 201, 223.

3. Отделу по взаимодействию со средствами массовой информации Администрации Златоустовского городского округа (Алексюк Н.В.) опубликовать настоящее постановление в официальных средствах массовой информации и разместить на официальном сайте Златоустовского городского округа в сети «Интернет» в течение 10 дней со дня его издания.

4. Контроль за выполнением настоящего постановления оставляю за собой.

Исполняющий обязанности Главы  
Златоустовского городского округа



А.М. Митрохин

ПРИЛОЖЕНИЕ 1  
к постановлению Администрации  
Златоустовского городского округа  
от 21.12.2017 г. № 578-П

Юго-восточный планировочный район (03), градостроительная зона 03 60.  
Вносимое изменение в «Правила землепользования и застройки  
территории г. Златоуста»


| Границы квартала   | Характер вносимых изменений   | Номер градостроительной зоны | Градостроительный индекс действующее зонирование | с учетом изменений               |
|---|---|------------------------------|--------------------------------------------------|----------------------------------|
| 1   | 2   | 3                            | 4                                                | 5                                |
| адресный ориентир:<br>Челябинская область, пос. Подсобное хозяйство машинозавода, с правой стороны р. Былашиха, площадью 1000 кв.м | Частичное изменение местоположения территориальной зоны А.1. (леса, дуга) за счет образования территориальных зон 03 60 25 В.1.1., (зона усадебной застройки и коттеджной застройки) | 03 60                        | 03 60 20 А.1.                                    | 03 60 20 А.1.<br>03 60 25 В.1.1. |
|   | Сохранение остальных территориальных зон без изменения (в границах и по функциональному использованию)                                                                               |                              |                                                  |                                  |

Примечание: На "Карте градостроительного зонирования территории города" и в пояснительной записке приняты следующие обозначения:  
03 60 25 В.1.1.

вид территориальной зоны  
№ территориальной зоны  
№ градостроительной зоны по "Карте градостроительного зонирования"  
№ планировочного района по "Генеральному плану города"

ПРИЛОЖЕНИЕ 2  
к постановлению Администрации  
Златоустовского городского округа  
от 21.12.2017 г. № 578-П

Выкопировка градостроительных зон 03 60 из «КАРТЫ ГРАДОСТРОИТЕЛЬНОГО  
ЗОНИРОВАНИЯ ТЕРРИТОРИИ г. ЗЛАТОУСТА»  
(ГРАДОСТРОИТЕЛЬНЫЕ ЗОНЫ 03 60)  
МАСШТАБ 1:2000 — — — граница внесения изменений

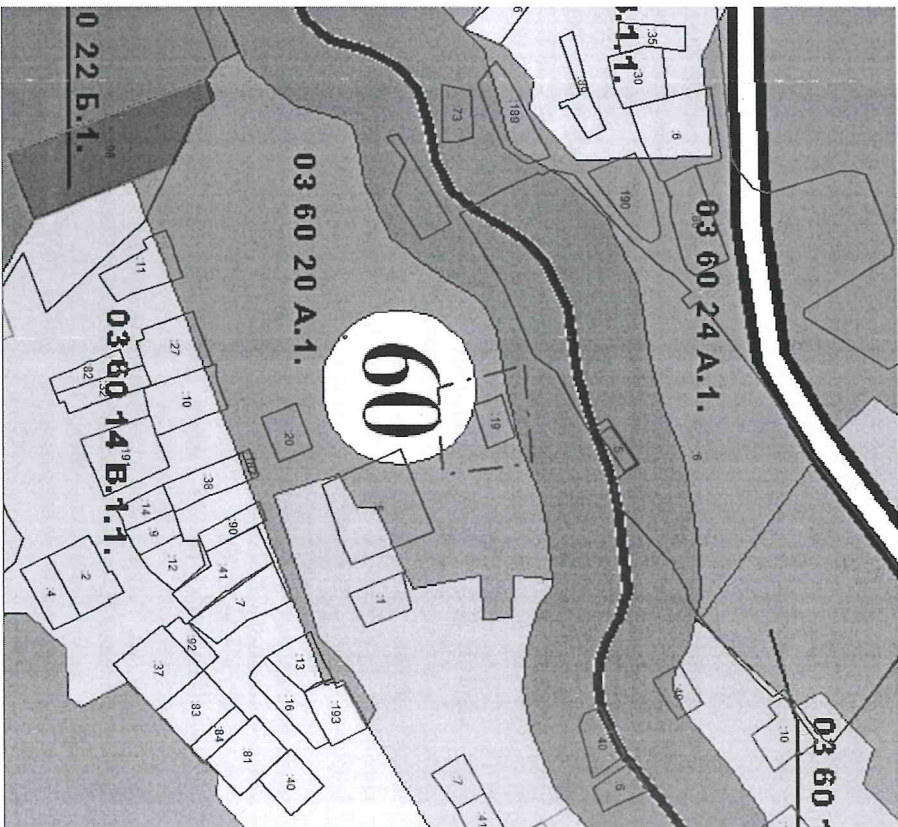



ПРИЛОЖЕНИЕ 3  
к постановлению Администрации  
Златоустовского городского округа  
от 21.12.2017 г. № 578-П

ВНОСИМОЕ ИЗМЕНЕНИЕ В «КАРТУ ГРАДОСТРОИТЕЛЬНОГО ЗОНИРОВАНИЯ ТЕРРИТОРИИ  
г. ЗЛАТОУСТА»  
(ГРАДОСТРОИТЕЛЬНЫЕ ЗОНЫ 03 60)  
МАСШТАБ 1:2000 — — — граница внесения изменений

