



ЧЕЛЯБИНСКАЯ ОБЛАСТЬ

АДМИНИСТРАЦИЯ ЗЛАТОУСТОВСКОГО ГОРОДСКОГО ОКРУГА ПОСТАНОВЛЕНИЕ

02.03.2018 г. № 91-П

г. Златоуст

О назначении публичных слушаний

В соответствии с Градостроительным кодексом Российской Федерации, Федеральным законом «Об общих принципах организации местного самоуправления в Российской Федерации», Уставом Златоустовского городского округа, Положением об организации и проведении публичных слушаний в Златоустовском городском округе, утвержденным решением Собрания депутатов Златоустовского городского округа от 28.10.2005 г. №55-ЗГО (с изменениями от 06.05.2009 г. № 19-ЗГО, от 01.04.2014 г. № 15-ЗГО), на основании решения «Комиссии по отводу земельных участков для строительства, функциональному изменению их использования, землепользованию и застройке Златоустовского городского округа, по вопросу предоставления разрешения на условно разрешенный вид использования земельных участков» № 1 от 19.01.2018 г. и распоряжения Администрации Златоустовского городского округа от 30.10.2017 г. № 2336-р «О подготовке предложений по внесению изменений в Правила землепользования и застройки города Златоуста», опубликованном в газете «Златоустовский рабочий» 8 ноября 2017 г.:

ПОСТАНОВЛЯЮ:

1. Назначить на 30 мая 2018 года на 17 часов 20 минут в конференц-зале Администрации Златоустовского городского округа (г. Златоуст, ул. Таганайская, 1) публичные слушания по вопросу обсуждения проекта предложений по внесению изменений в «Правила землепользования и застройки территории» Раздел «Градостроительное зонирование территории Златоустовского городского округа» (Шифр: 2718-ПП).

Центральный планировочный район 02, градостроительная зона 02 29.

1. Увеличение территориальной зоны 02 29 02 В.1.1. (зона усадебной застройки и коттеджной застройки)

2. Уменьшение габаритов и границ территориальной зоны 02 29 02 А.4.1. (парки, скверы, бульвары, набережные)

3. Сохранение остальных территориальных зон без изменения (в границах и по функциональному использованию) (приложения 1, 2, 3)

Предлагаемые изменения относятся к земельному участку примерной площадью 800 кв. метров, расположенной по адресному ориентиру:

Челябинская область, г. Златоуст, ул. Мебельная, дом №74, для размещения индивидуального жилого дома.

2. Ознакомление с проектом, указанным в пункте 1 постановления, приём предложений и замечаний от заинтересованных лиц осуществляется до 29 мая 2018 года в Управлении архитектуры и градостроительства Администрации Златоустовского городского округа по адресу: г. Златоуст, ул. Таганайская, 1, кабинеты 201, 223.

3. Отделу по взаимодействию со средствами массовой информации Администрации Златоустовского городского округа (Тиунова О.О.) опубликовать настоящее постановление в официальных средствах массовой информации и разместить на официальном сайте Златоустовского городского округа в сети «Интернет» в течение 10 дней со дня его издания.

4. Контроль за выполнением настоящего постановления оставляю за собой.

Глава
Златоустовского городского округа



В.А. Жилин

ПРИЛОЖЕНИЕ 1
к постановлению Администрации
Златоустовского городского округа
от 02.03.2018 г. № 91-П

Центральный планировочный район (02), градостроительная зона 02 29
Вносимое изменение в «Правила землепользования и застройки территории
г. Златоуста»

Границы квартала	Характер вносимых изменений	Номер градостроительной зоны	Градостроительный индекс подзоны	
			действующее зонирование	с учетом изменений
1	2	3	4	5
Земельный участок примерной площадью 800 кв. метров, расположенной по адресному ориентиру: Челябинская область, г. Златоуст, ул. Мебельная, дом №74, для размещения индивидуального жилого дома.	Увеличение территориальной зоны 02 29 01 В.1.1. (зона усадебной застройки и коттеджной застройки)	02 29	02 29 02 А.4.1.	02 29 01 В.1.1
	Уменьшение территориальной зоны 02 29 02 А.4.1. (парки, скверы, бульвары, набережные)		02 29 02 А.4.1.	02 29 02 А.4.1.
	Сохранение остальных территориальных зон без изменения (в границах и по функциональному использованию)			

Примечание: На «Карте градостроительного зонирования территории города» и в пояснительной записке приняты следующие обозначения:

02 29 02 В1.1

_____ вид территориальной зоны

_____ № территориальной зоны


_____ № градостроительной зоны по «Карте градостроительного зонирования»

_____ № планировочного района по «Генеральному плану города»

ПРИЛОЖЕНИЕ 2
к постановлению Администрации
Златоустовского городского округа
от 02.03.2018 г. № 91-П

Выкопировка зоны 02 29 из "Карты градостроительного
зонирования территории города Златоуста".
М 1:5000

--- -Граница внесения изменения

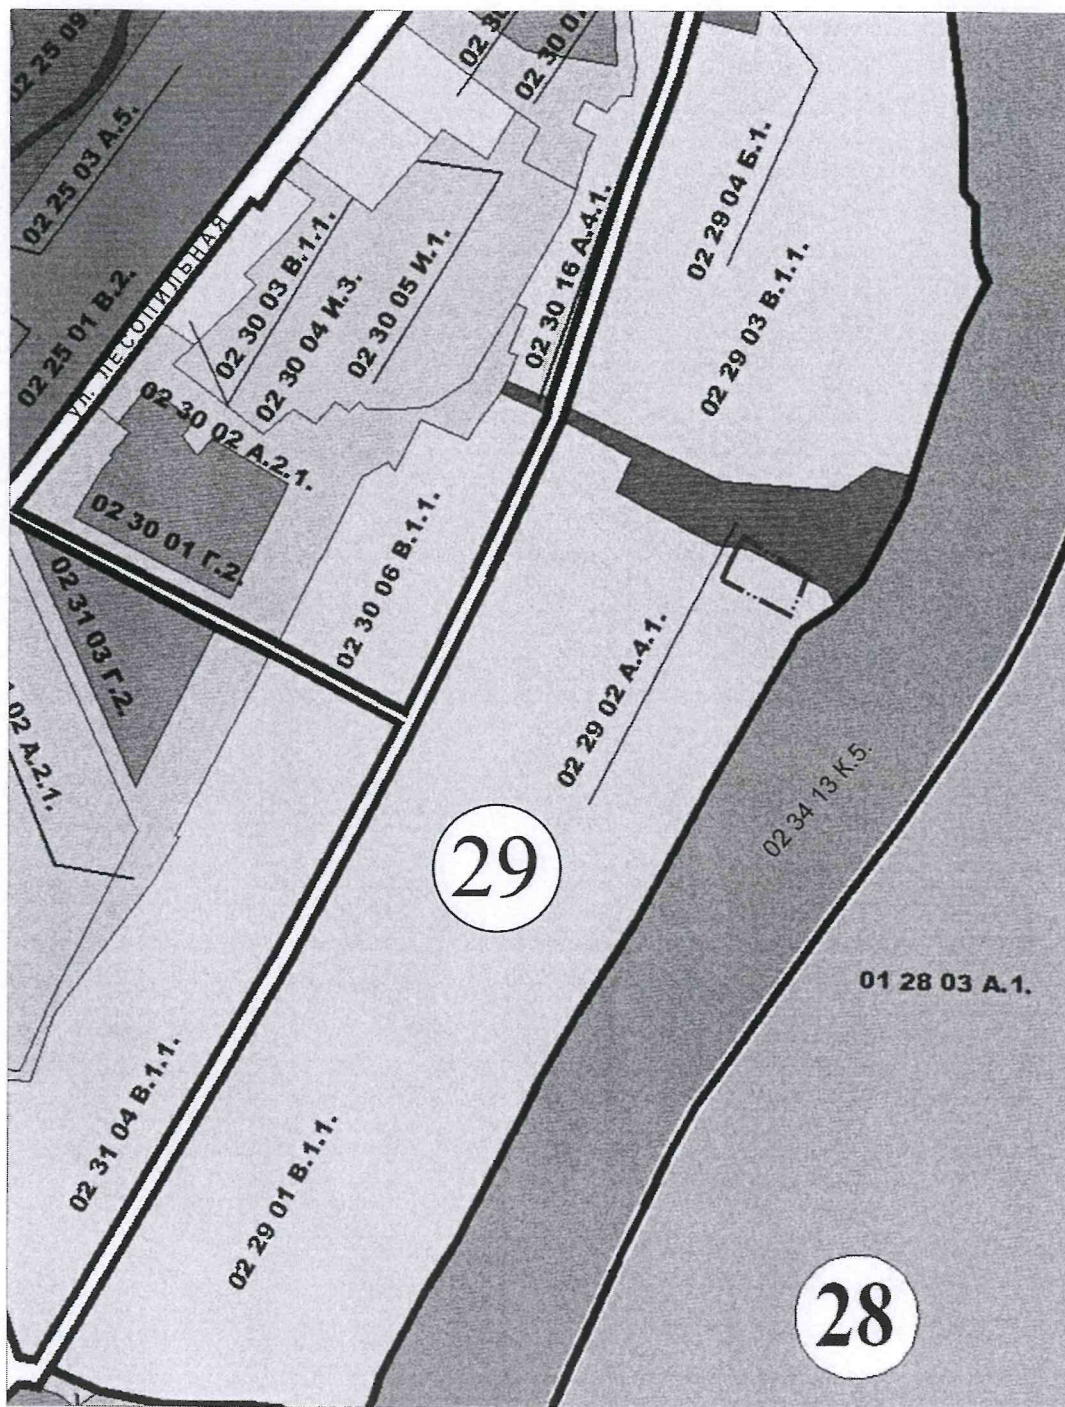

ПРИЛОЖЕНИЕ 3
к постановлению Администрации
Златоустовского городского округа
от 02.03.2018 г. № 91-П

Вносимое изменение в "Карту градостроительного
зонирования территории города Златоуста"
(градостроительная зона 02 29).
М 1:5000

--- -Граница внесения изменения

