



ЧЕЛЯБИНСКАЯ ОБЛАСТЬ

АДМИНИСТРАЦИЯ ЗЛАТОУСТОВСКОГО ГОРОДСКОГО ОКРУГА ПОСТАНОВЛЕНИЕ

20.02.2018 г. № 74-П

г. Златоуст

О назначении публичных слушаний

В соответствии с Градостроительным кодексом Российской Федерации, Федеральным законом «Об общих принципах организации местного самоуправления в Российской Федерации», Уставом Златоустовского городского округа, Положением об организации и проведении публичных слушаний в Златоустовском городском округе, утвержденным решением Собрания депутатов Златоустовского городского округа от 28.10.2005 г. №55-ЗГО (с изменениями от 06.05.2009 г. № 19-ЗГО, от 01.04.2014 г. № 15-ЗГО), на основании решения «Комиссии по отводу земельных участков для строительства, функциональному изменению их использования, землепользованию и застройке Златоустовского городского округа, по вопросу предоставления разрешения на условно разрешенный вид использования земельных участков» № 24 от 21.12.2017 г. и распоряжения Администрации Златоустовского городского округа от 14.09.2017 г. № 1927-р «О подготовке предложений по внесению изменений в Правила землепользования и застройки города Златоуста», опубликованном в газете «Златоустовский рабочий» 20 сентября 2017 г.,

ПОСТАНОВЛЯЮ:

1. Назначить на 16 мая 2018 года на 17 часов 20 минут в конференц-зале Администрации Златоустовского городского округа (г. Златоуст, ул. Таганайская, 1) публичные слушания по вопросу обсуждения проекта «Градостроительное обоснование внесения изменений в «Правила землепользования и застройки территории» Раздел «Градостроительное зонирование территории Златоустовского городского округа» (Шифр: 17.11-025-ПЗ).

Центральный планировочный район 02, градостроительная зона 02 13.

1. Увеличение территориальной зоны 02 13 03 Г.1. (зона предприятий и промышленных объектов)

2. Уменьшение габаритов территориальной зоны 02 13 02 А.4.1. (парки, скверы, бульвары, набережные)

3. Сохранение остальных территориальных зон без изменения (в границах и по функциональному использованию) (приложения 1, 2, 3)

Предлагаемые изменения относятся к земельному участку примерной площадью 155 кв. метров, расположенному по адресному ориентиру: г. Златоуст, ул. 3-я Нижне-Заводская, для размещения коммунально-складских объектов (погребов).

2. Ознакомление с проектом, указанным в пункте 1 постановления, приём предложений и замечаний от заинтересованных лиц осуществляется до 15 мая 2018 года в Управлении архитектуры и градостроительства Администрации Златоустовского городского округа по адресу: г. Златоуст, ул. Таганайская, 1, кабинеты 201, 223.

3 Отделу по взаимодействию со средствами массовой информации Администрации Златоустовского городского округа (Алексюк Н.В.) опубликовать настоящее постановление в официальных средствах массовой информации и разместить на официальном сайте Златоустовского городского округа в сети «Интернет» в течение 10 дней со дня его издания.

4. Контроль за выполнением настоящего постановления оставляю за собой.

Глава
Златоустовского городского округа



В.А. Жилин

ПРИЛОЖЕНИЕ 1
к постановлению Администрации
Златоустовского городского округа
от 20.02.2018 г. № 74-П

Центральный планировочный район (02), градостроительная зона 02 13
Вносимое изменение в «Правила землепользования и застройки территории
г. Златоуста»

Границы квартала	Характер вносимых изменений	Номер градостроительной зоны	Градостроительный индекс подзоны	
			действующее зонирование	с учетом изменений
1	2	3	4	5
адресный ориентир: Челябинская область, г. Златоуст, ул. 3-я Нижне-Заводская, Земельный участок примерной площадью 155 м ²	Увеличения территориальной зоны 02 13 03 Г.1. (зона предприятий и промышленных объектов) за счет уменьшения габаритов зоны 02 13 02 А.4.1. (парки, скверы, бульвары, набережные) Сохранение остальных территориальных зон без изменения (в границах и по функциональному использованию)	02 13	02 13 03 Г.1. 02 13 02 А.4.1.	02 13 03 Г.1. 02 13 02 А.4.1.

Примечание: На «Карте градостроительного зонирования территории города» и в пояснительной записке приняты следующие обозначения:

02 13 02 А.4.1.

_____ вид территориальной зоны

_____ № территориальной зоны

_____ № градостроительной зоны по «Карте градостроительного зонирования»


_____ № планировочного района по «Генеральному плану города»

ПРИЛОЖЕНИЕ 2
к постановлению Администрации
Златоустовского городского округа
от 20.02.2018 г. № 74-П

ВЫКОПИРОВКА ГРАДОСТРОИТЕЛЬНОЙ ЗОНЫ 02 13 ИЗ «КАРТЫ
ГРАДОСТРОИТЕЛЬНОГО ЗОНИРОВАНИЯ ТЕРРИТОРИИ г. ЗЛАТОУСТА»
(ГРАДОСТРОИТЕЛЬНАЯ ЗОНА 02 13)

МАСШТАБ 1:5000

— — — граница внесения изменений

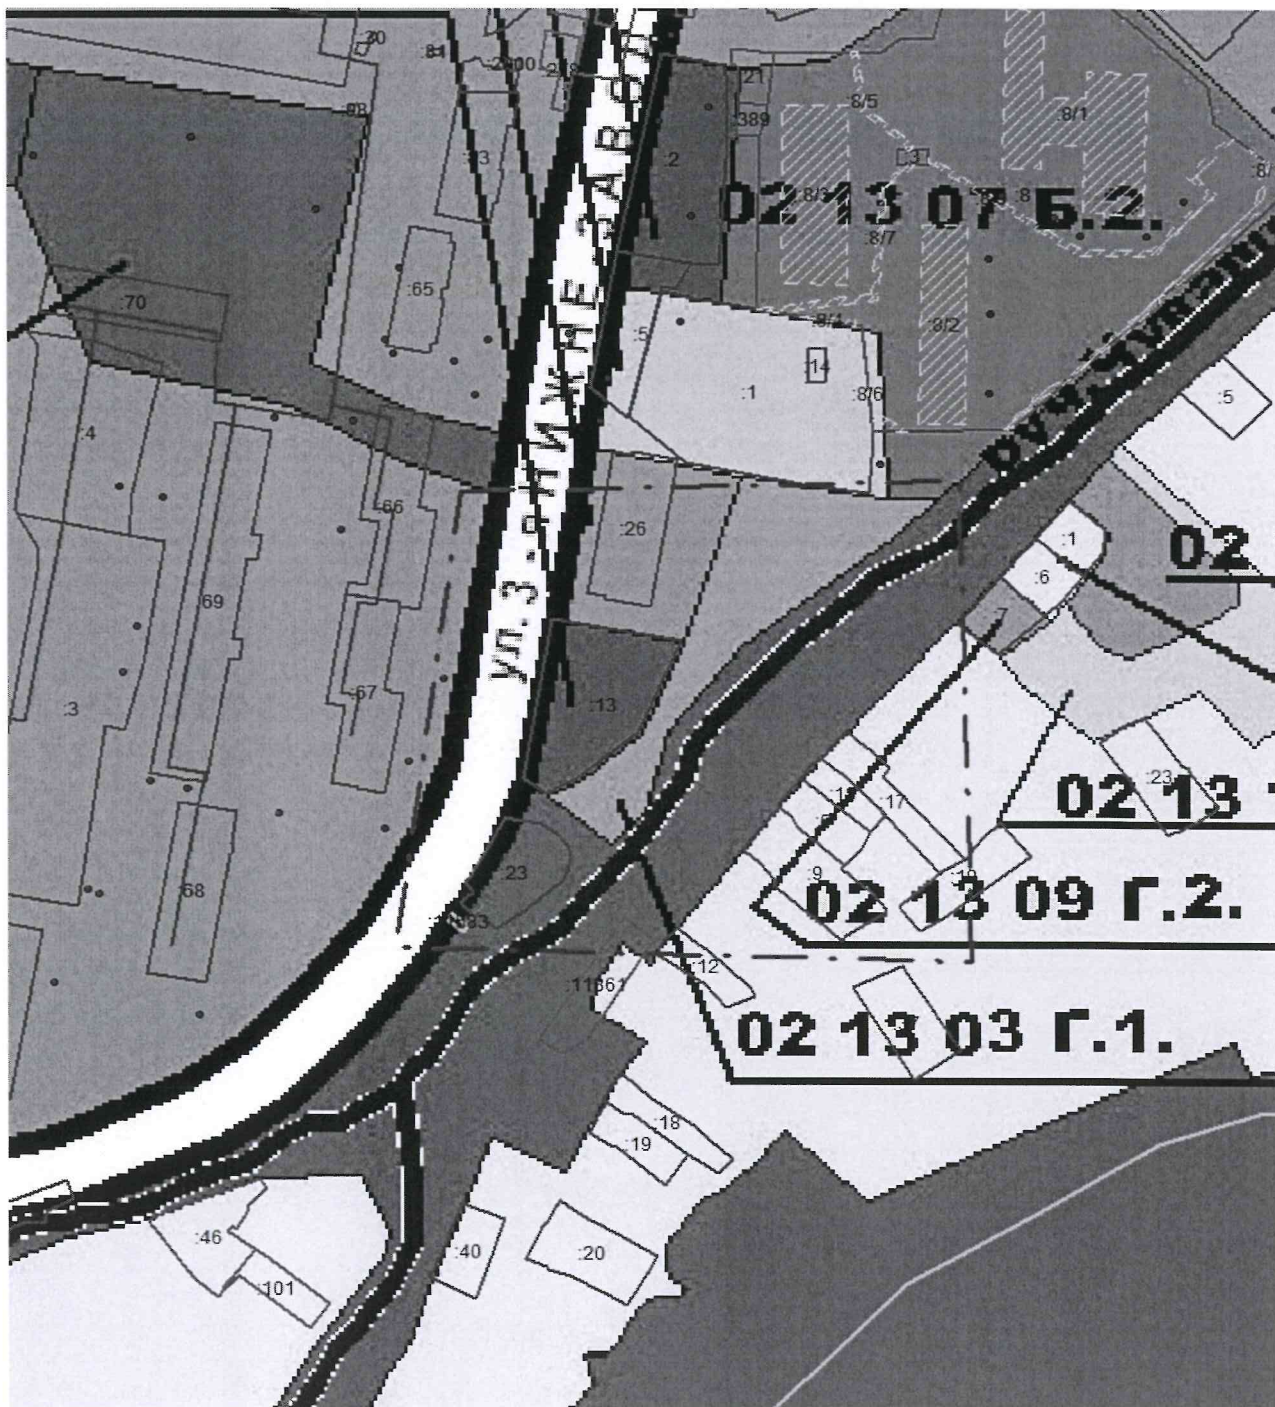

ПРИЛОЖЕНИЕ 3
к постановлению Администрации
Златоустовского городского округа
от 20.02.2018 г. № 74-П

ВНОСИМОЕ ИЗМЕНЕНИЕ В «КАРТУ ГРАДОСТРОИТЕЛЬНОГО
ЗОНИРОВАНИЯ ТЕРРИТОРИИ г. ЗЛАТОУСТА»
(ГРАДОСТРОИТЕЛЬНАЯ ЗОНА 02 13)

МАСШТАБ 1:5000

— · — граница внесения изменений

