



ЧЕЛЯБИНСКАЯ ОБЛАСТЬ

АДМИНИСТРАЦИЯ ЗЛАТОУСТОВСКОГО ГОРОДСКОГО ОКРУГА ПОСТАНОВЛЕНИЕ

11.11.2019 г. № 439-П

г. Златоуст

О внесении изменений в постановление Администрации Златоустовского городского округа от 20.03.2018 г. № 123-П «Об утверждении Схемы размещения нестационарных торговых объектов на земельных участках, в зданиях, строениях, сооружениях, находящихся в муниципальной собственности»

В целях уточнения действующего муниципального правового акта,
ПОСТАНОВЛЯЮ:

1. В приложение 1 к постановлению Администрации Златоустовского городского округа от 20.03.2018 г. № 123-П «Об утверждении Схемы размещения нестационарных торговых объектов, на земельных участках, в зданиях, строениях, сооружениях, находящихся в муниципальной собственности» (в редакции от 25.04.2018 г. № 181-П, 28.05.2018 г. № 222-П, от 24.08.2018 г. № 350-П, от 12.09.2018 г. № 376-П, от 29.11.2018 г. № 507-П, от 01.02.2019 г. № 48-П, от 26.03.2019 г. № 114-П, от 30.04.2019 г. № 174-П, от 14.06.2019 г. № 248-П, от 19.08.2019 г. № 336-П, от 05.09.2019 г. № 352-П) внести следующие изменения:

1) дополнить строкой 358 следующего содержания:

358	Челябинская область, г. Златоуст, пр. Мира, между домами 26 и 28 (перекресток ул. Олимпийская и пр. Мира)	Торговый павильон	122	30		Хозяйствующий субъект отсутствует		Для размещения торгового павильона	Не разграниченная государственная собственность
-----	--	----------------------	-----	----	--	---	--	---	--

2) строку 123 изложить в новой редакции:

123	Челябинская область, г. Златоуст, пр. им. Ю.А. Гагарина, по ходу движения	Торго вый павиль он	94 74: 25: 030	33	с 30.11 2017г. по 14.12.	Индивид уальный предпри нима	да	Для размеще ния временно	Не разграниченная государственная собственность
-----	--	------------------------------	-------------------------	----	-----------------------------------	---------------------------------------	----	-----------------------------------	--

	транспорта в сторону машзавода		50 02: 26		2024 г.	тель Балакин Сергей Борисо вич		го сооруже ния торгового- остановоч ного комплекса	
--	-----------------------------------	--	-----------------	--	---------	--	--	--	--

3) строку 352 исключить.

2. В приложение 2 к постановлению Администрации Златоустовского городского округа от 20.03.2018 г. № 123-П «Об утверждении Схемы размещения нестационарных торговых объектов, на земельных участках, в зданиях, строениях, сооружениях, находящихся в муниципальной собственности» внести следующее изменение:

схемы 1, 15 изложить в новой редакции (приложение 1, 2).

3. Отделу по взаимодействию со средствами массовой информации Администрации Златоустовского городского округа (Письменный М.Ю.) опубликовать настоящее постановление в официальных средствах массовой информации и разместить на официальном сайте Златоустовского городского округа в сети «Интернет».

4. Организацию выполнения настоящего постановления возложить первого заместителя Главы Златоустовского городского округа Митрохина А.М.


Глава
Златоустовского городского округа



М.Б. Пекарский


ПРИЛОЖЕНИЕ 1
к постановлению Администрации
Златоустовского городского округа
от 11.11.2019 г. № 439-П

Схема № 1 (пр. Мира, ул. 40-лет Победы, ул. Зеленая)

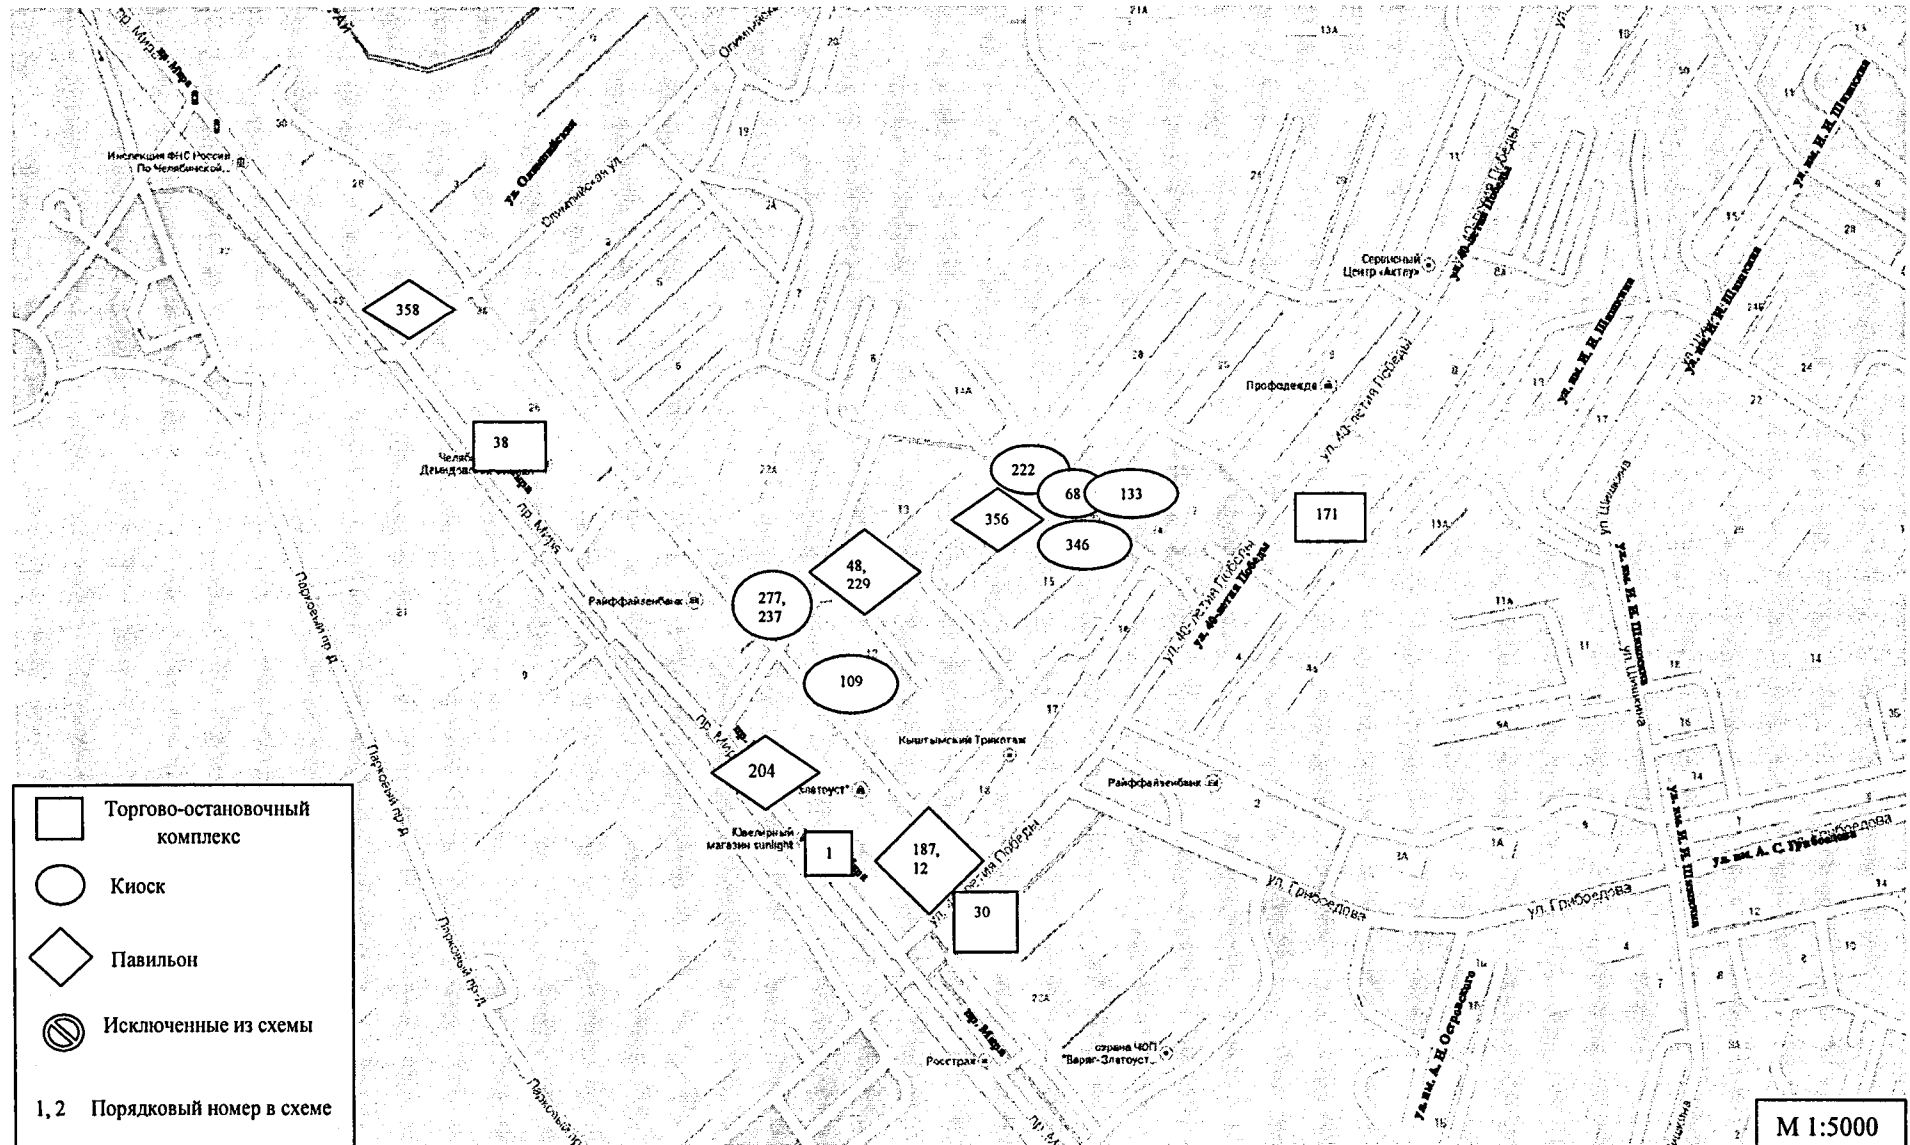

ПРИЛОЖЕНИЕ 2
к постановлению Администрации
Златоустовского городского округа
от 11.11.2019 г. № 439-П

Схема №15 (ул. Таганайская, пр. им. Ю.А. Гагарина, 1 линия, 5 линия, 6 линия, 7 линия, пр. 30-летия Победы)

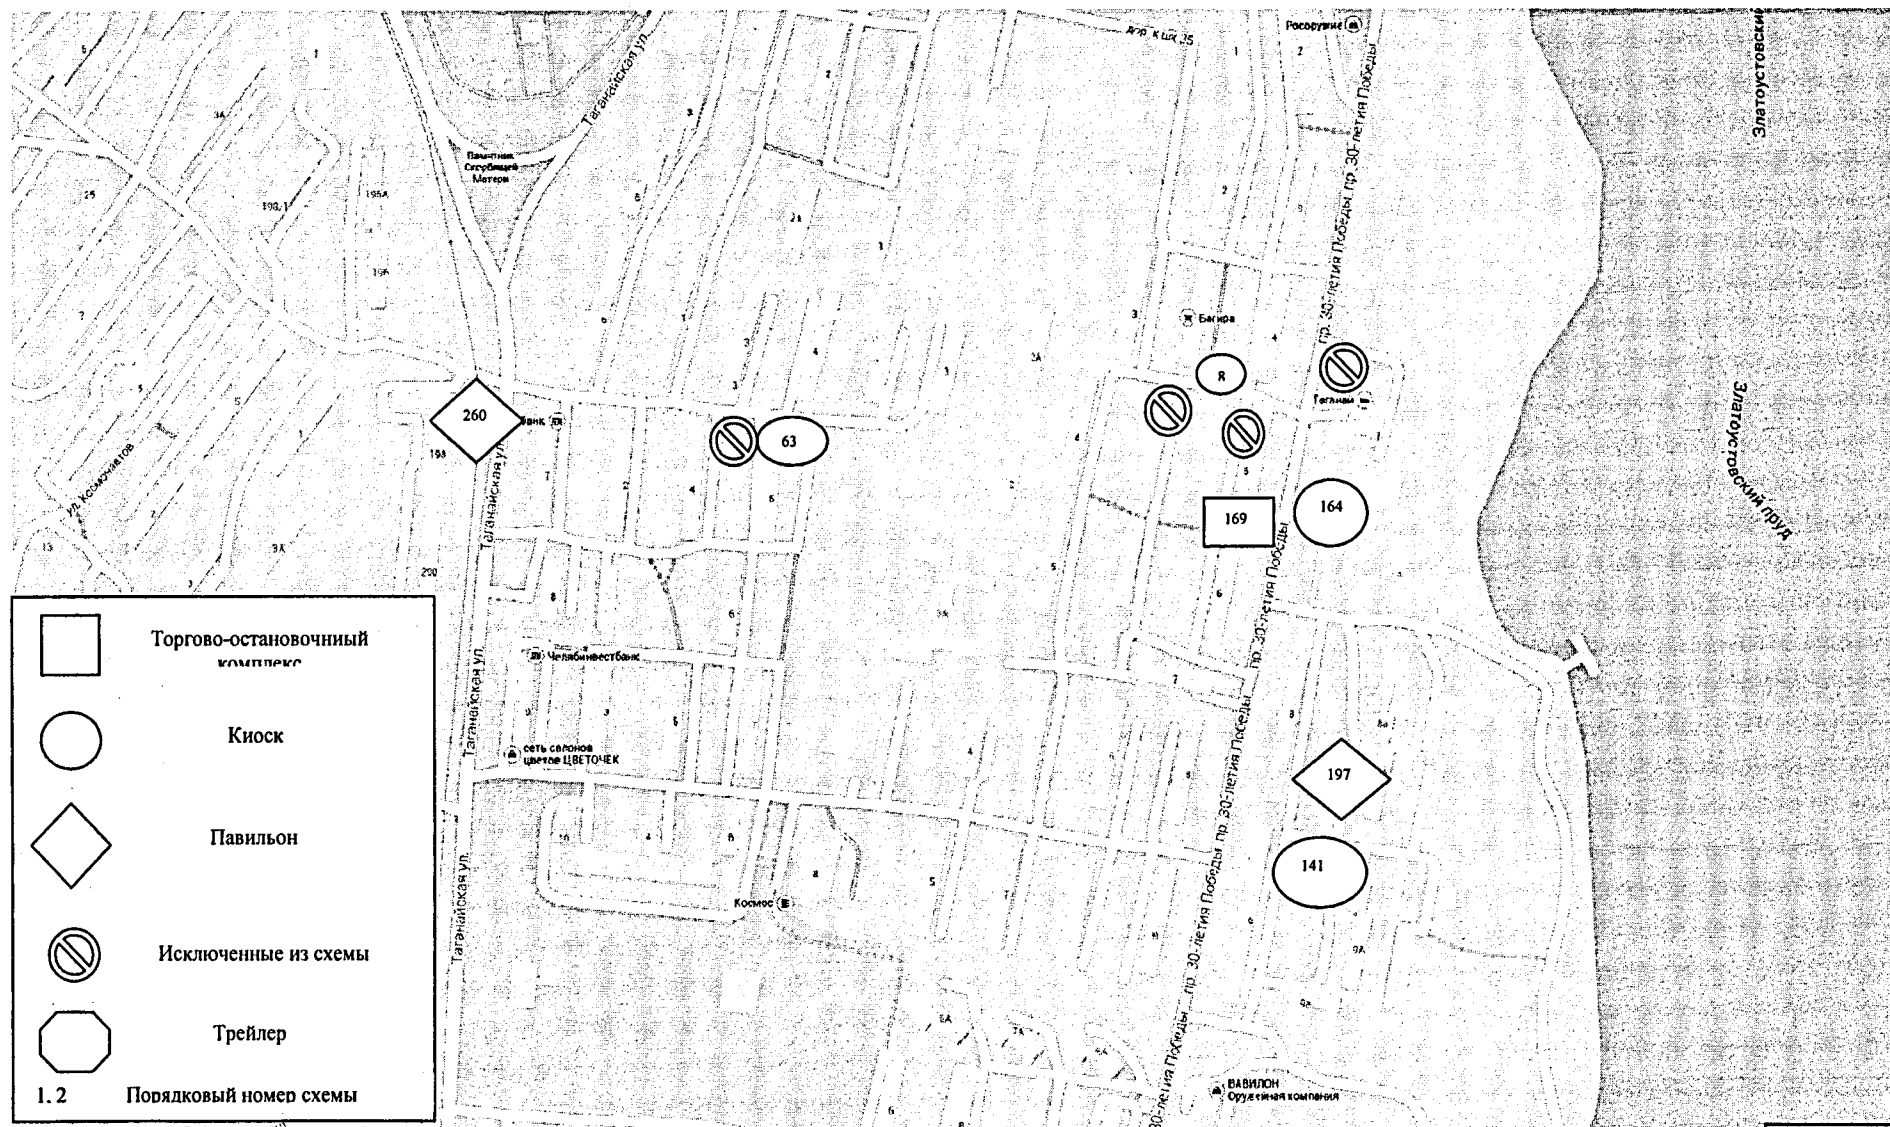

М 1:5000