



ЧЕЛЯБИНСКАЯ ОБЛАСТЬ

АДМИНИСТРАЦИЯ ЗЛАТОУСТОВСКОГО ГОРОДСКОГО ОКРУГА ПОСТАНОВЛЕНИЕ

25.04.2018 г. № 181-П

г. Златоуст

О внесении изменений в постановление Администрации Златоустовского городского округа от 20.03.2018г. №123-П «Об утверждении Схемы размещения нестационарных торговых объектов, на земельных участках, в зданиях, строениях, находящихся в муниципальной собственности»

В целях уточнения действующего муниципального нормативного правового акта,

ПОСТАНОВЛЯЮ:

1. В приложение 1 к постановлению Администрации Златоустовского городского округа от 20.03.2018 г. № 123-П «Об утверждении Схемы размещения нестационарных торговых объектов, на земельных участках, в зданиях, строениях, сооружениях, находящихся в муниципальной собственности» внести следующие изменения:

- 1) строки 6,10,14,22,29,54,59,61,64,66,88,105,114,120,132 исключить;
- 2) строку 143 изложить в новой редакции:

143	Челябинская область, г. Златоуст, ул.им Степана Разина, в районе жилого дома №16-б	торговый павильон	27 74:25:0301413:1081 74:25:0301413:1082	27 с 30.07.2011г по 30.07.2016г	Мымрина Христина Викторовна	нет	для размещения временного сооружения - павильона	не разграниченная государственная собственность
-----	--	-------------------	--	--	-----------------------------	-----	--	---

3) строки 144,152,153,157,162,175,188,195,251,265 исключить;

4) дополнить строками 298,299 следующего содержания:

298	Челябинская область, г. Златоуст, ул. им П.П. Аносова, дом 257 (детский	детские аттракционы	30	30 ежегодно в летний период	хозяйствующий субъект отсутствует	да	для размещения детских аттракционов	не разграниченная государственная собственность
-----	---	---------------------	----	-----------------------------	-----------------------------------	----	-------------------------------------	---

	парк железнодорож ников)								ность
299	Челябинская область, г. Златоуст, ул. Садовая, северо западнее участка с кадастровым номером 74:25:0310203: 05	торговый павильон	28	28		хозяйствую щий субъект отсутствует	да	для размещения временного сооружения – торгового павильона	не разграни ченная государст венная собствен ность

2. В приложение 2 к постановлению Администрации Златоустовского городского округа от 20.03.2018 г. № 123-П «Об утверждении Схемы размещения нестационарных торговых объектов, на земельных участках, в зданиях, строениях, сооружениях, находящихся в муниципальной собственности» внести следующие изменения:

1) Схемы № 1,5,7,12,15,16,17,21,23,24,25,29,41,42 изложить в новой редакции (приложение 1,2,3,4,5,6,7,8,9,10,11,12,13,14).

3. Отделу по взаимодействию со средствами массовой информации Администрации Златоустовского городского округа (Тиунова О.О.) опубликовать настоящее постановление в официальных средствах массовой информации и разместить на официальном сайте Златоустовского городского округа в сети «Интернет».

4. Организацию выполнения настоящего постановления возложить на заместителя Главы Златоустовского городского округа по строительству Арслангареева Д.А.

Исполняющий обязанности Главы
Златоустовского городского округа



А.М. Митрохин


ПРИЛОЖЕНИЕ № 1

к постановлению Администрации

Златоустовского городского округа

от 25.04.2018 г. № 181-П


Схема № 1 (пр. Мира, ул. 40-лет Победы)

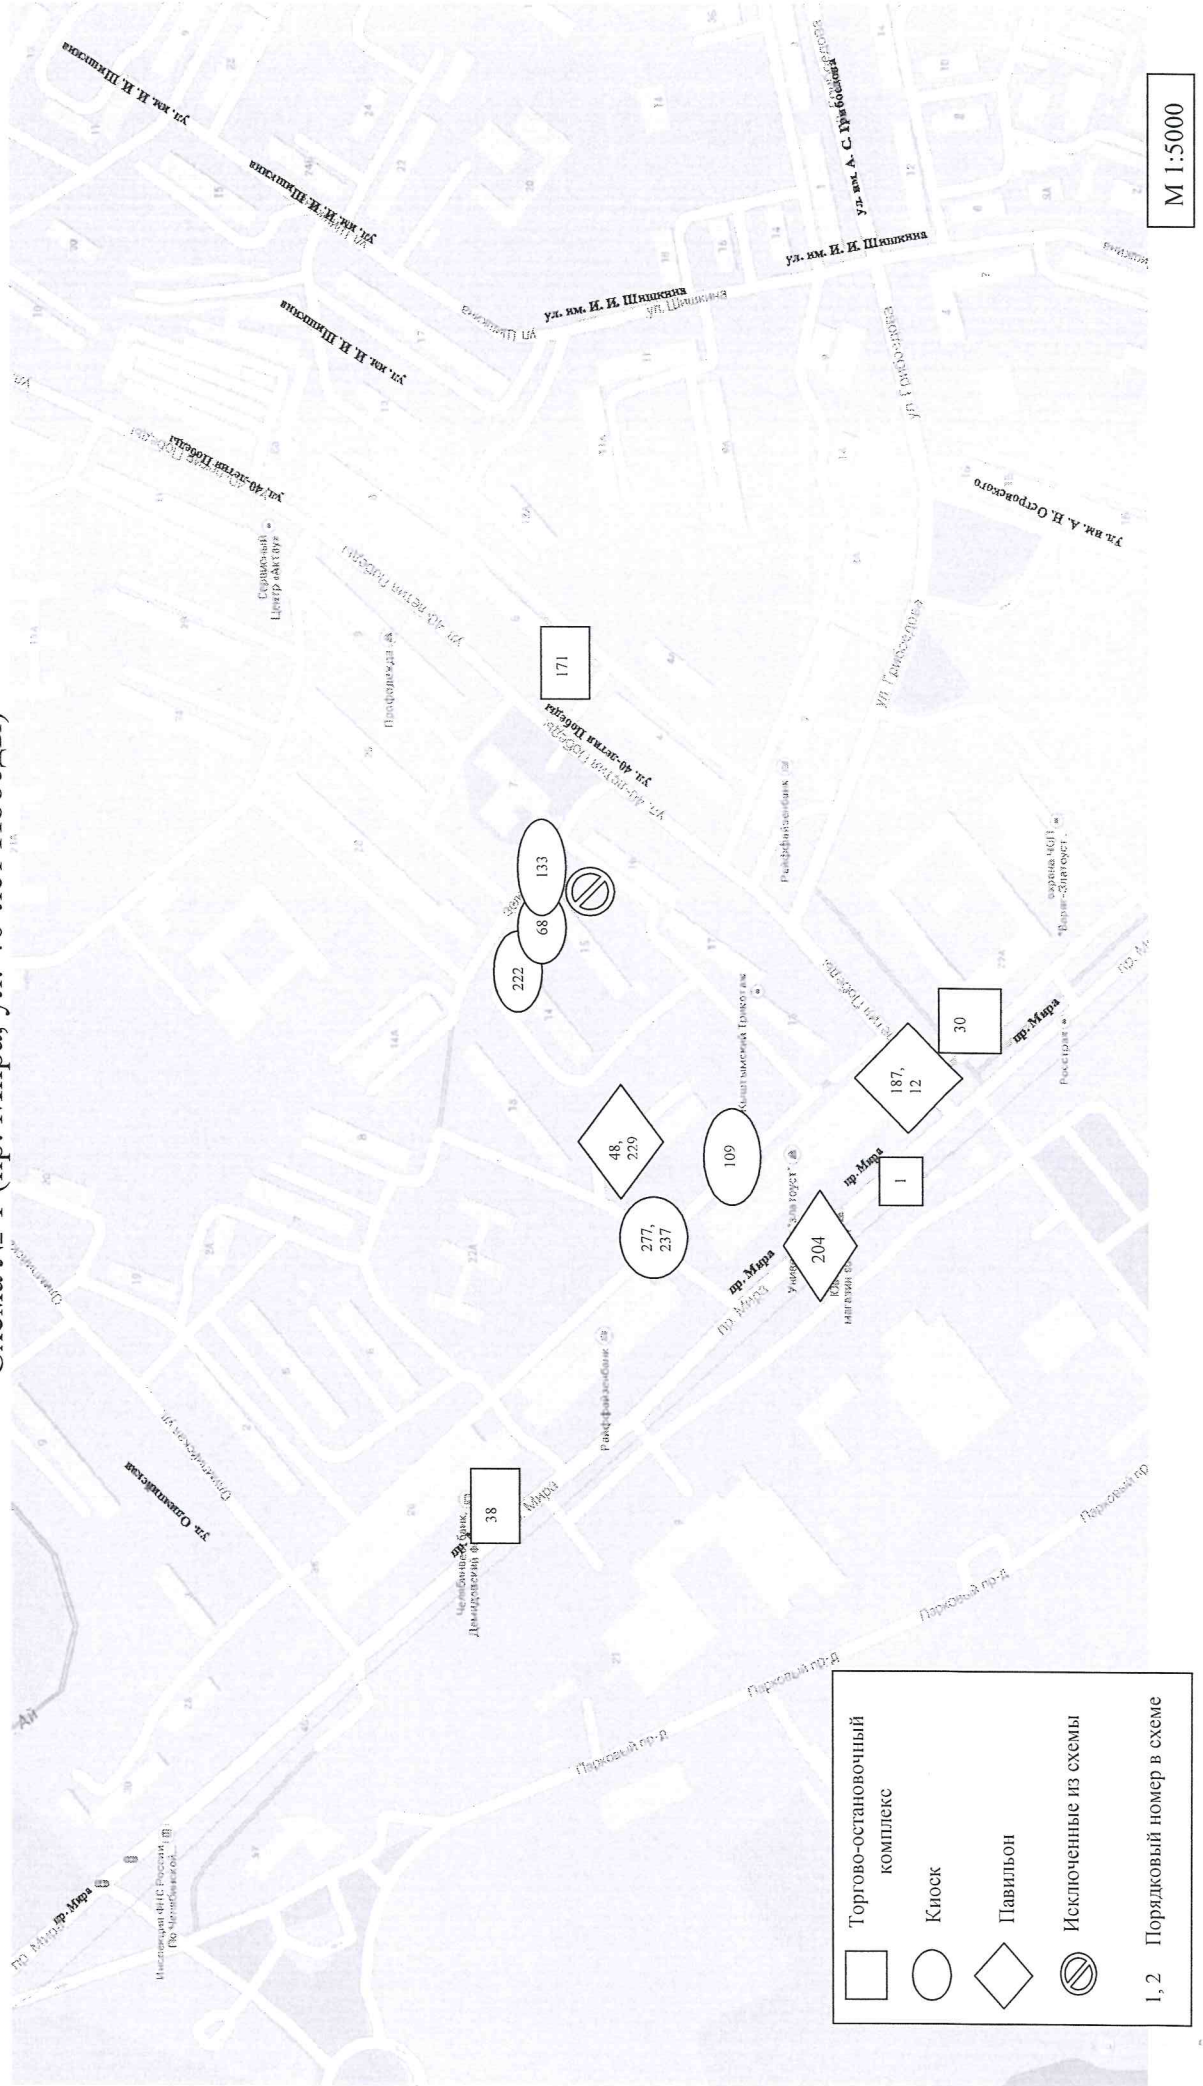

M 1:5000

ПРИЛОЖЕНИЕ № 2
к постановлению Администрации
Златоустовского городского округа
от 25.04.2018 г. № 181-П

Схема № 5 (ул. 40-летия Победы, ул. Южно-Есаульская, ул. им. М.С. Урицкого)

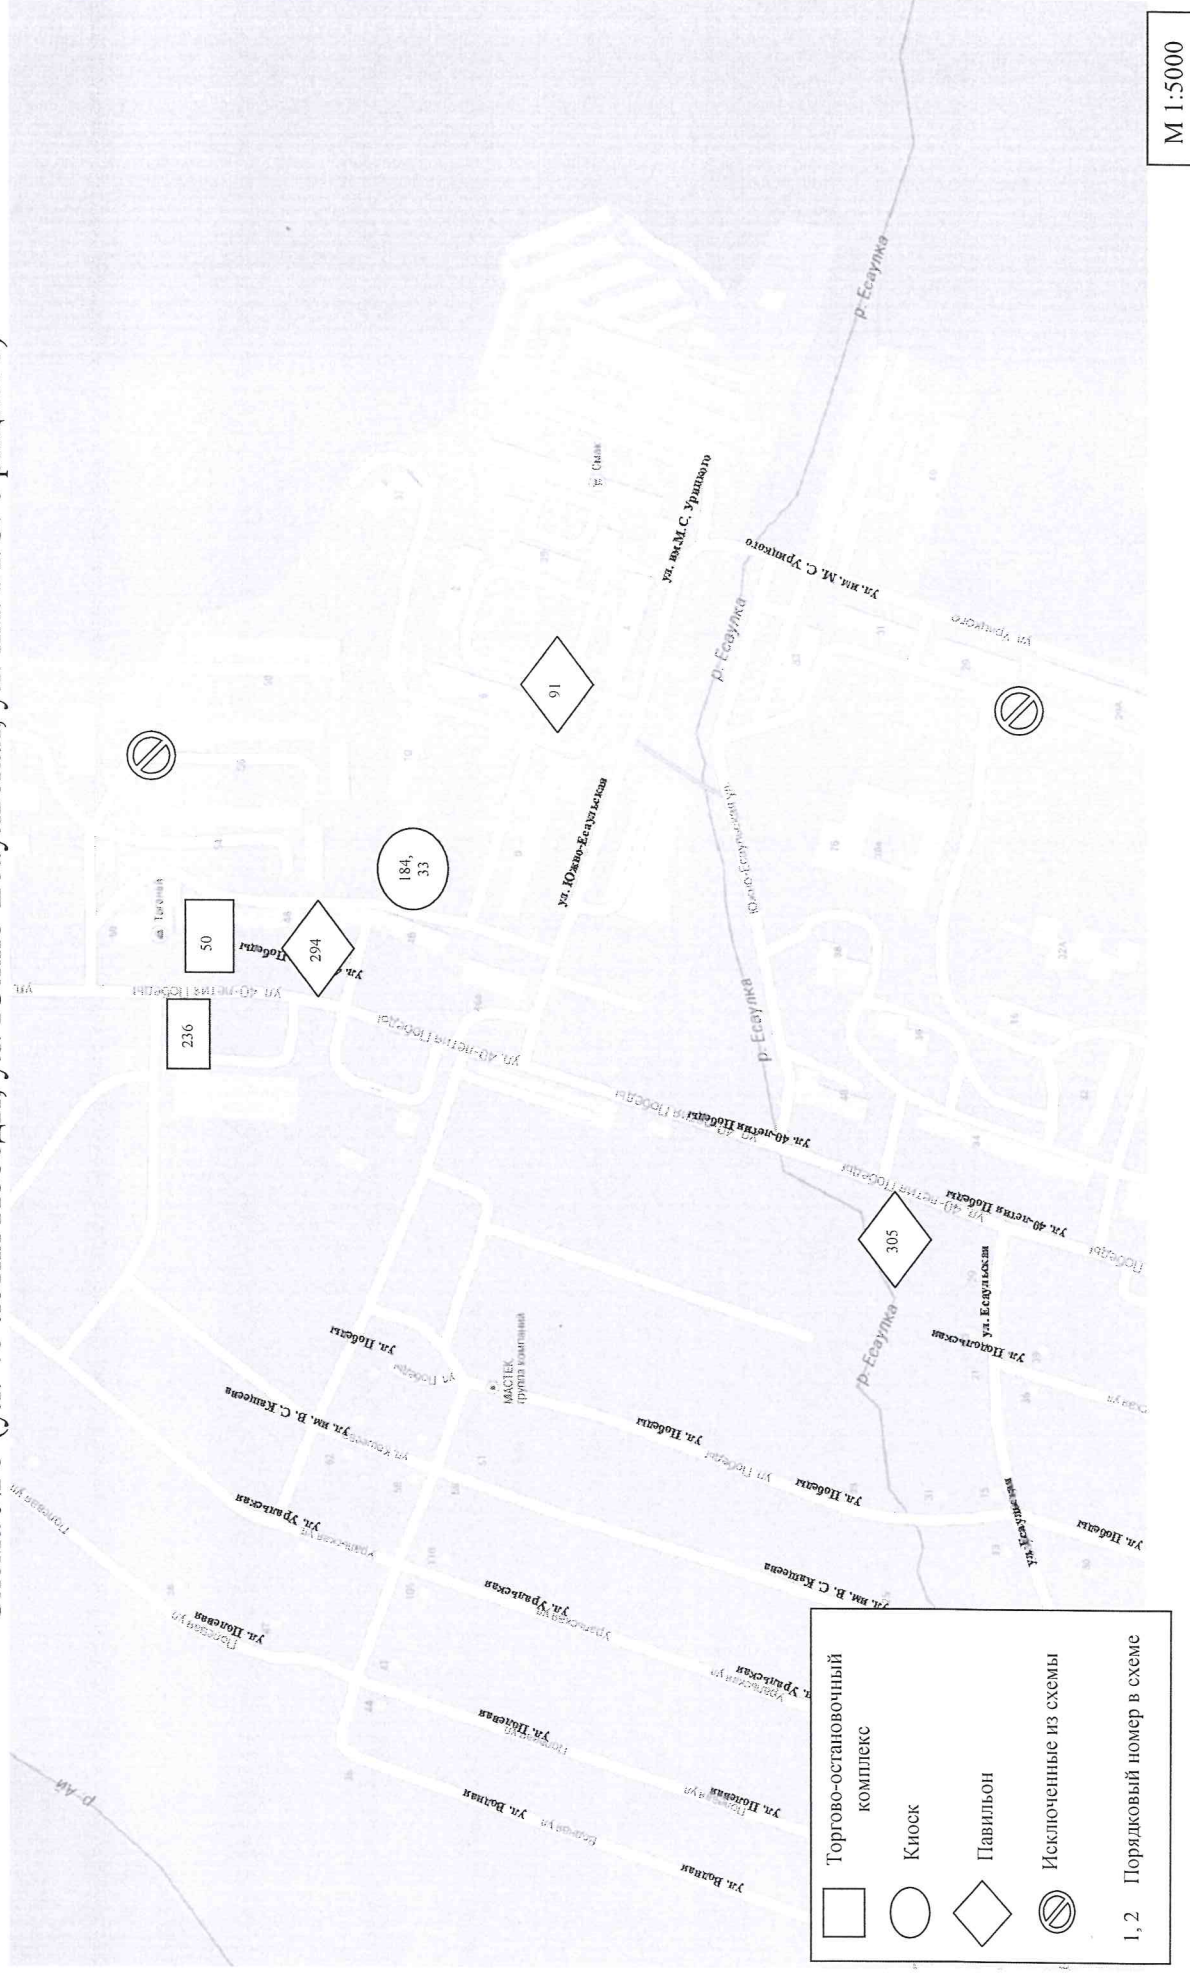


ПРИЛОЖЕНИЕ № 3

к постановлению Администрации

от 25.04.2018 г. № 181-П


Схема № 7 (ул. им. Максима Горького)

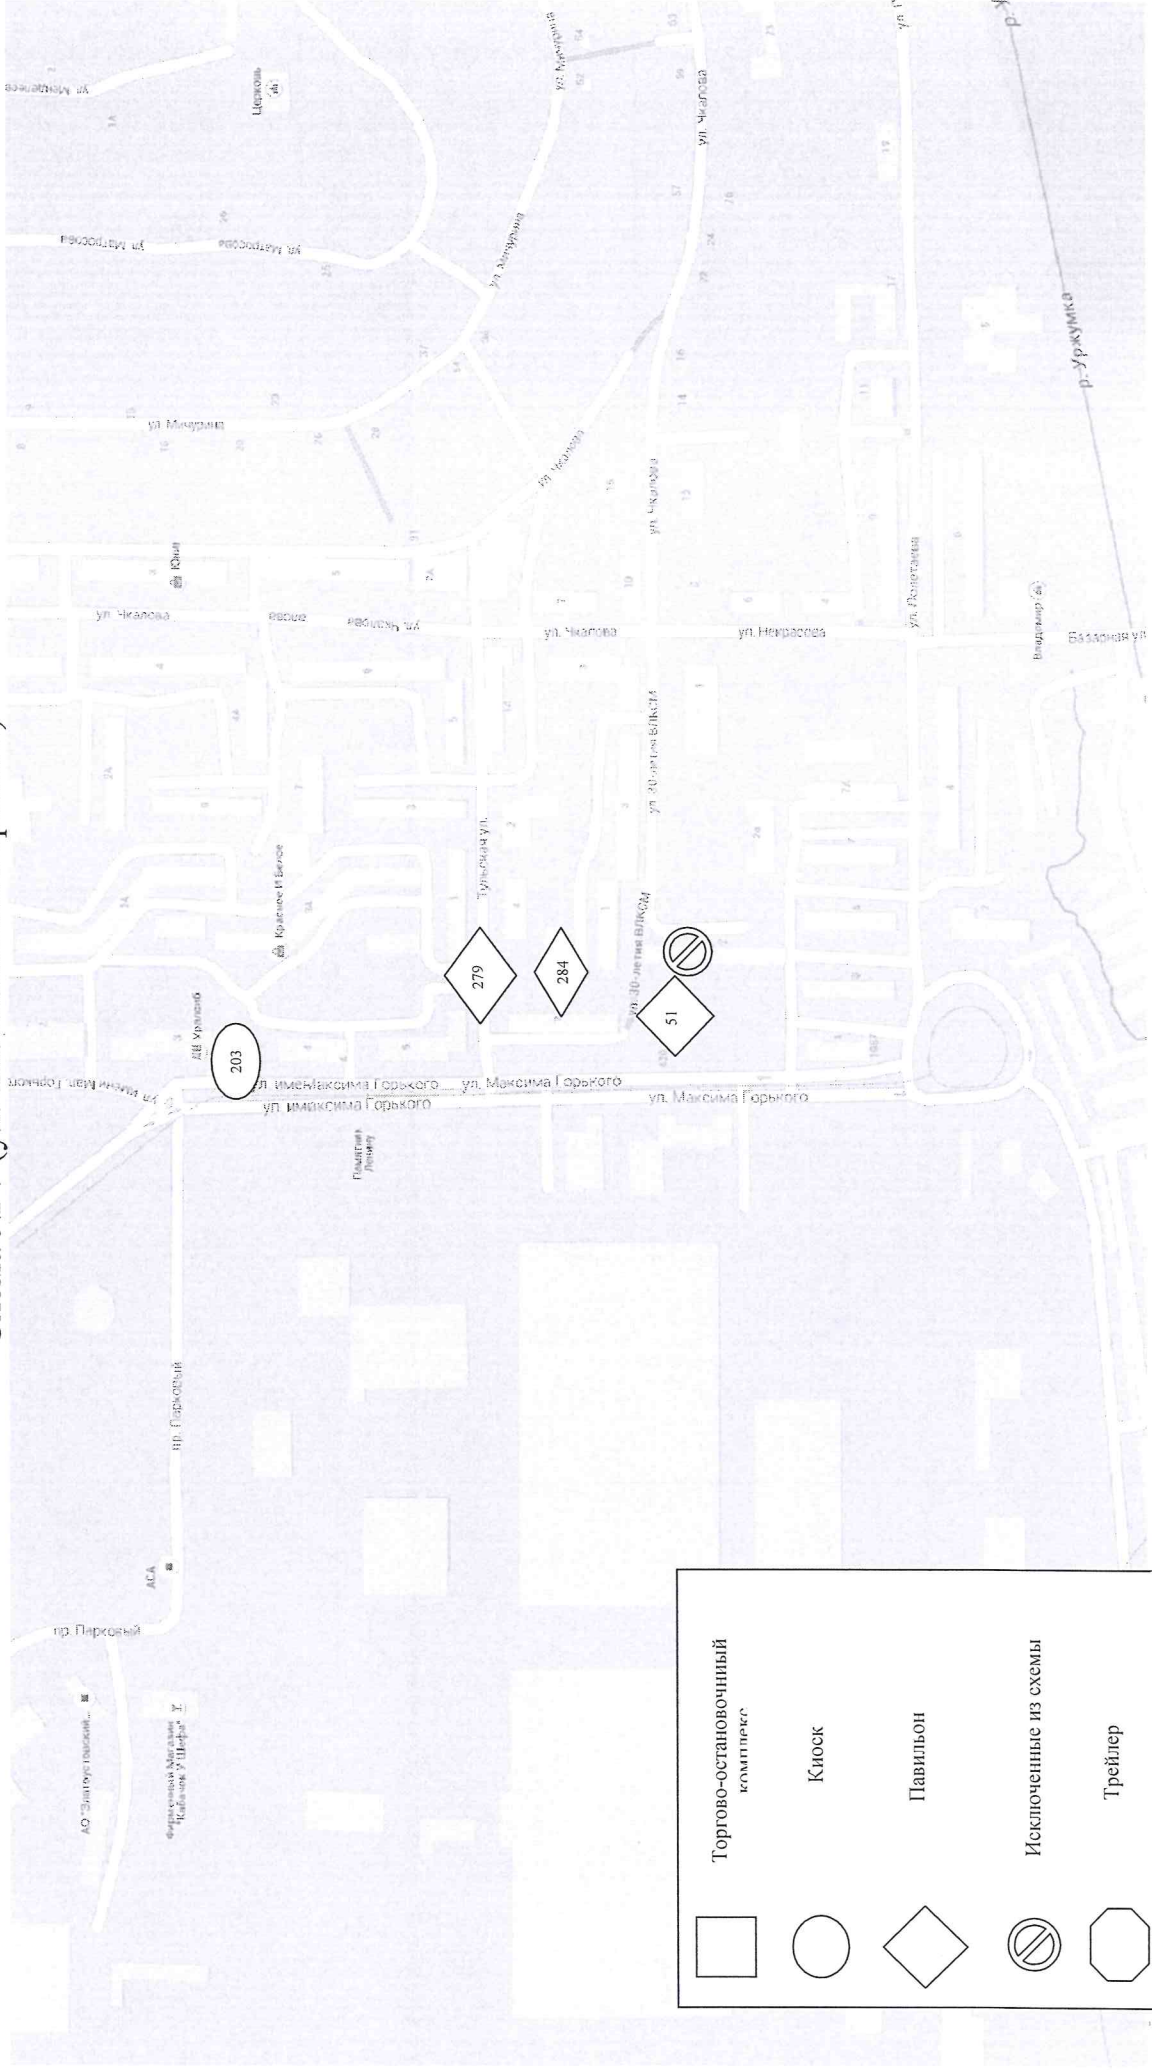

M 1:5000


ПРИЛОЖЕНИЕ № 4
к постановлению Администрации
Златоустовского городского округа
от 25.04.2018 г. № 181-П

Схема № 12 (пр. им. Ю.А. Гагарина, пр. им. Ю.А. Гагарина, 3-й м/р-н)

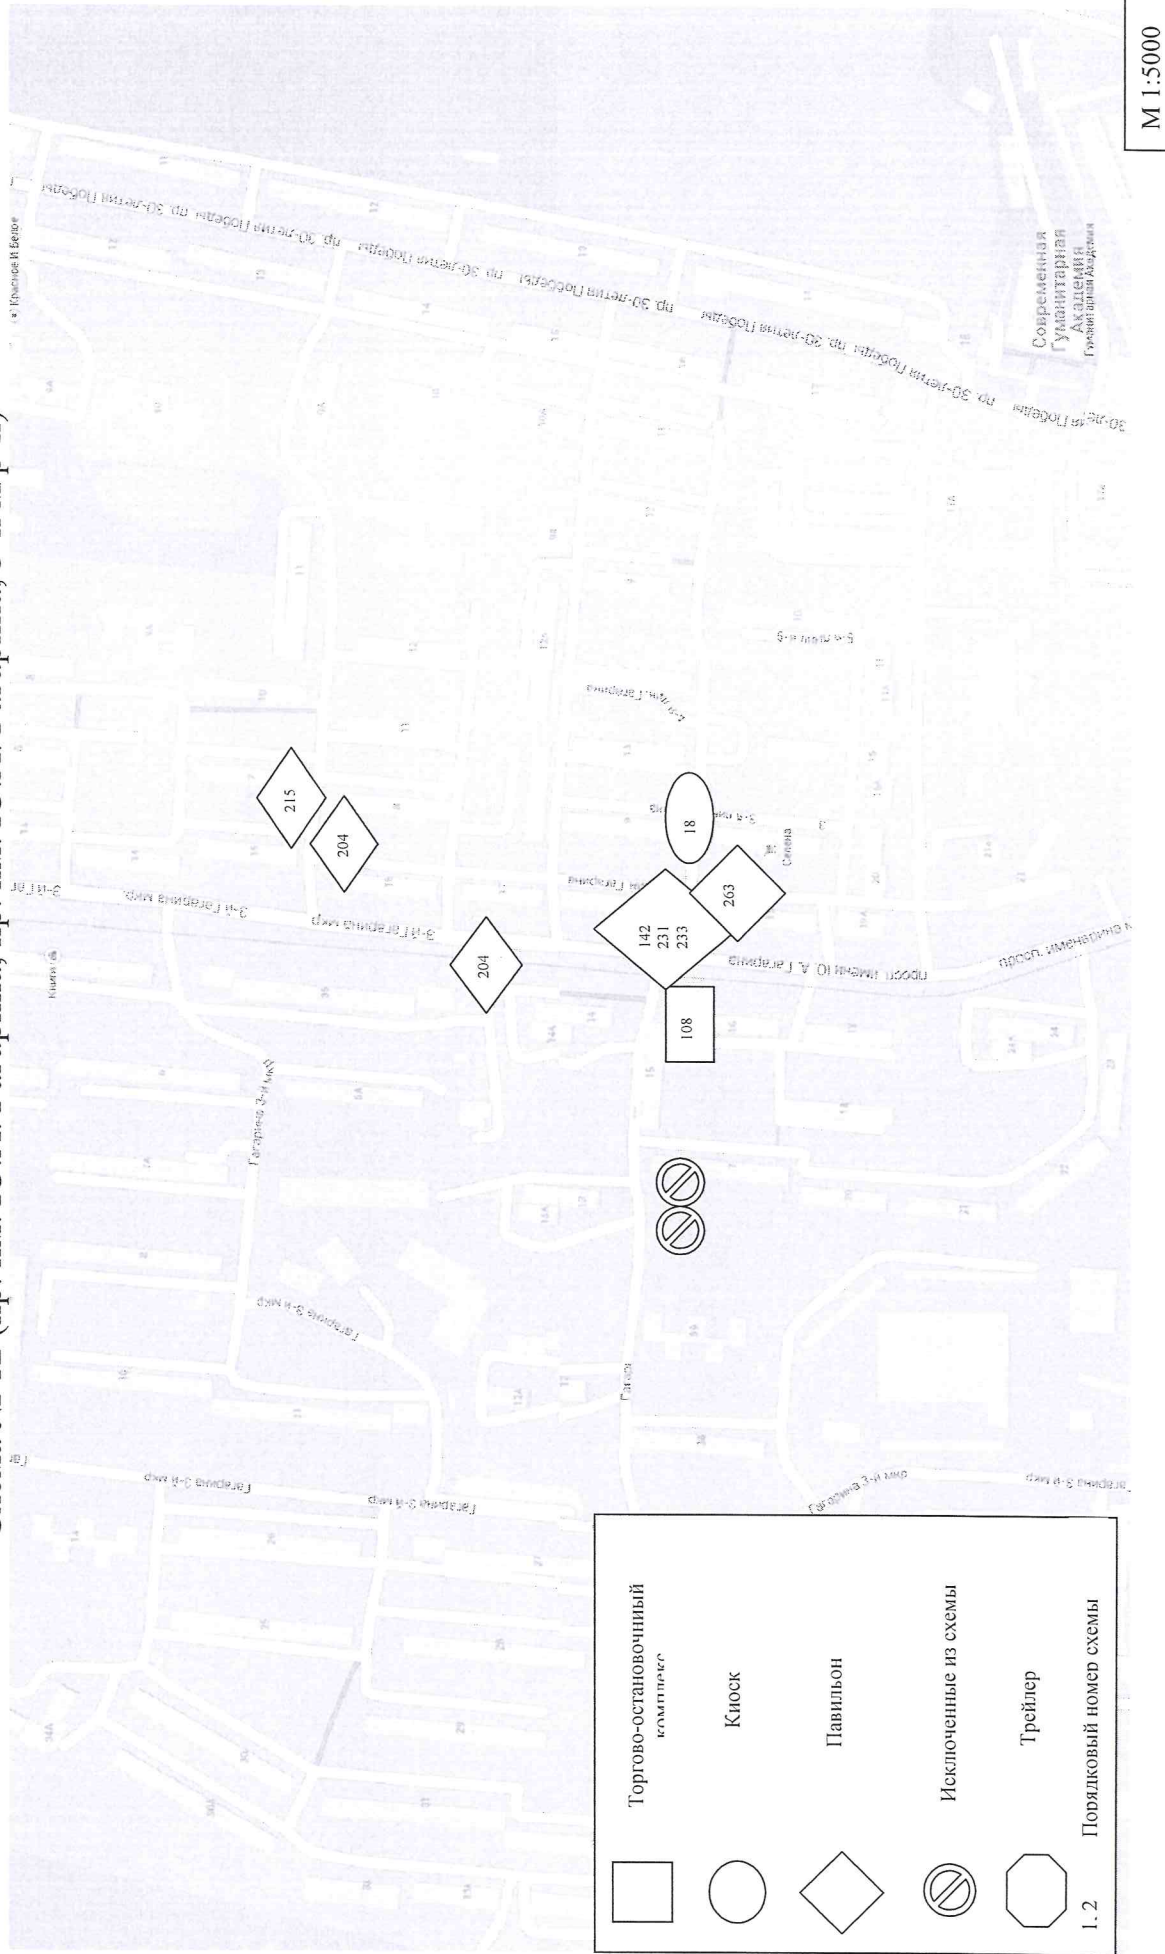


ПРИЛОЖЕНИЕ № 5
к постановлению Администрации
Златоустовского городского округа
от 25.04.2018 г. № 181-П

Схема № 15 (ул. Таганайская, пр. им. Ю.А. Гагарина, 1 линия, 5 линия, 6 линия, 7 линия, пр. 30-летия Победы)

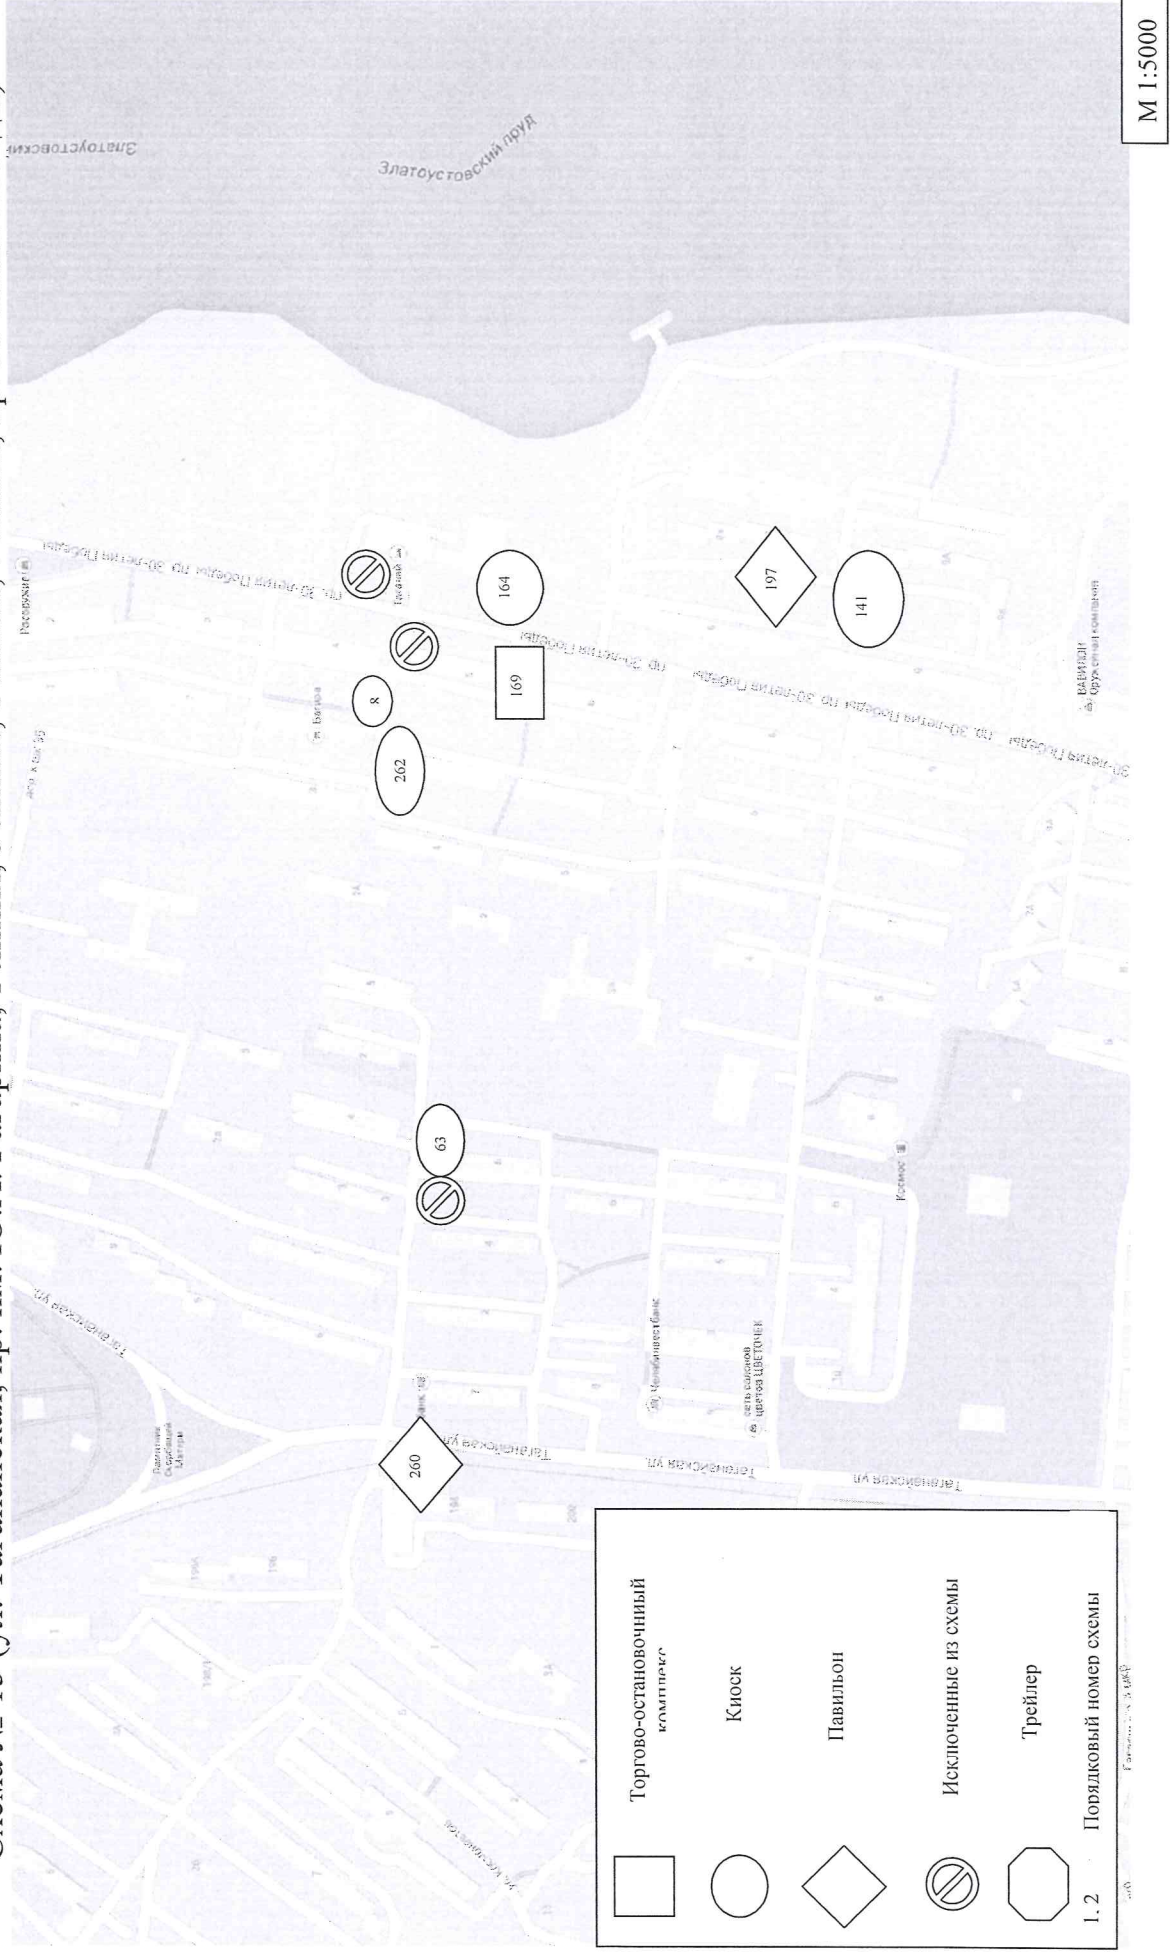

ПРИЛОЖЕНИЕ № 6
к постановлению Администрации
Златоустовского городского округа
от 25.04.2018 г. № 181-П

Схема № 16 (ул. Таганайская, кв. Медик, пос. Горбольницы, пр. им. Ю.А. Гагарина, 1 линия, 2 линия, пр. 30-летия
Победы)

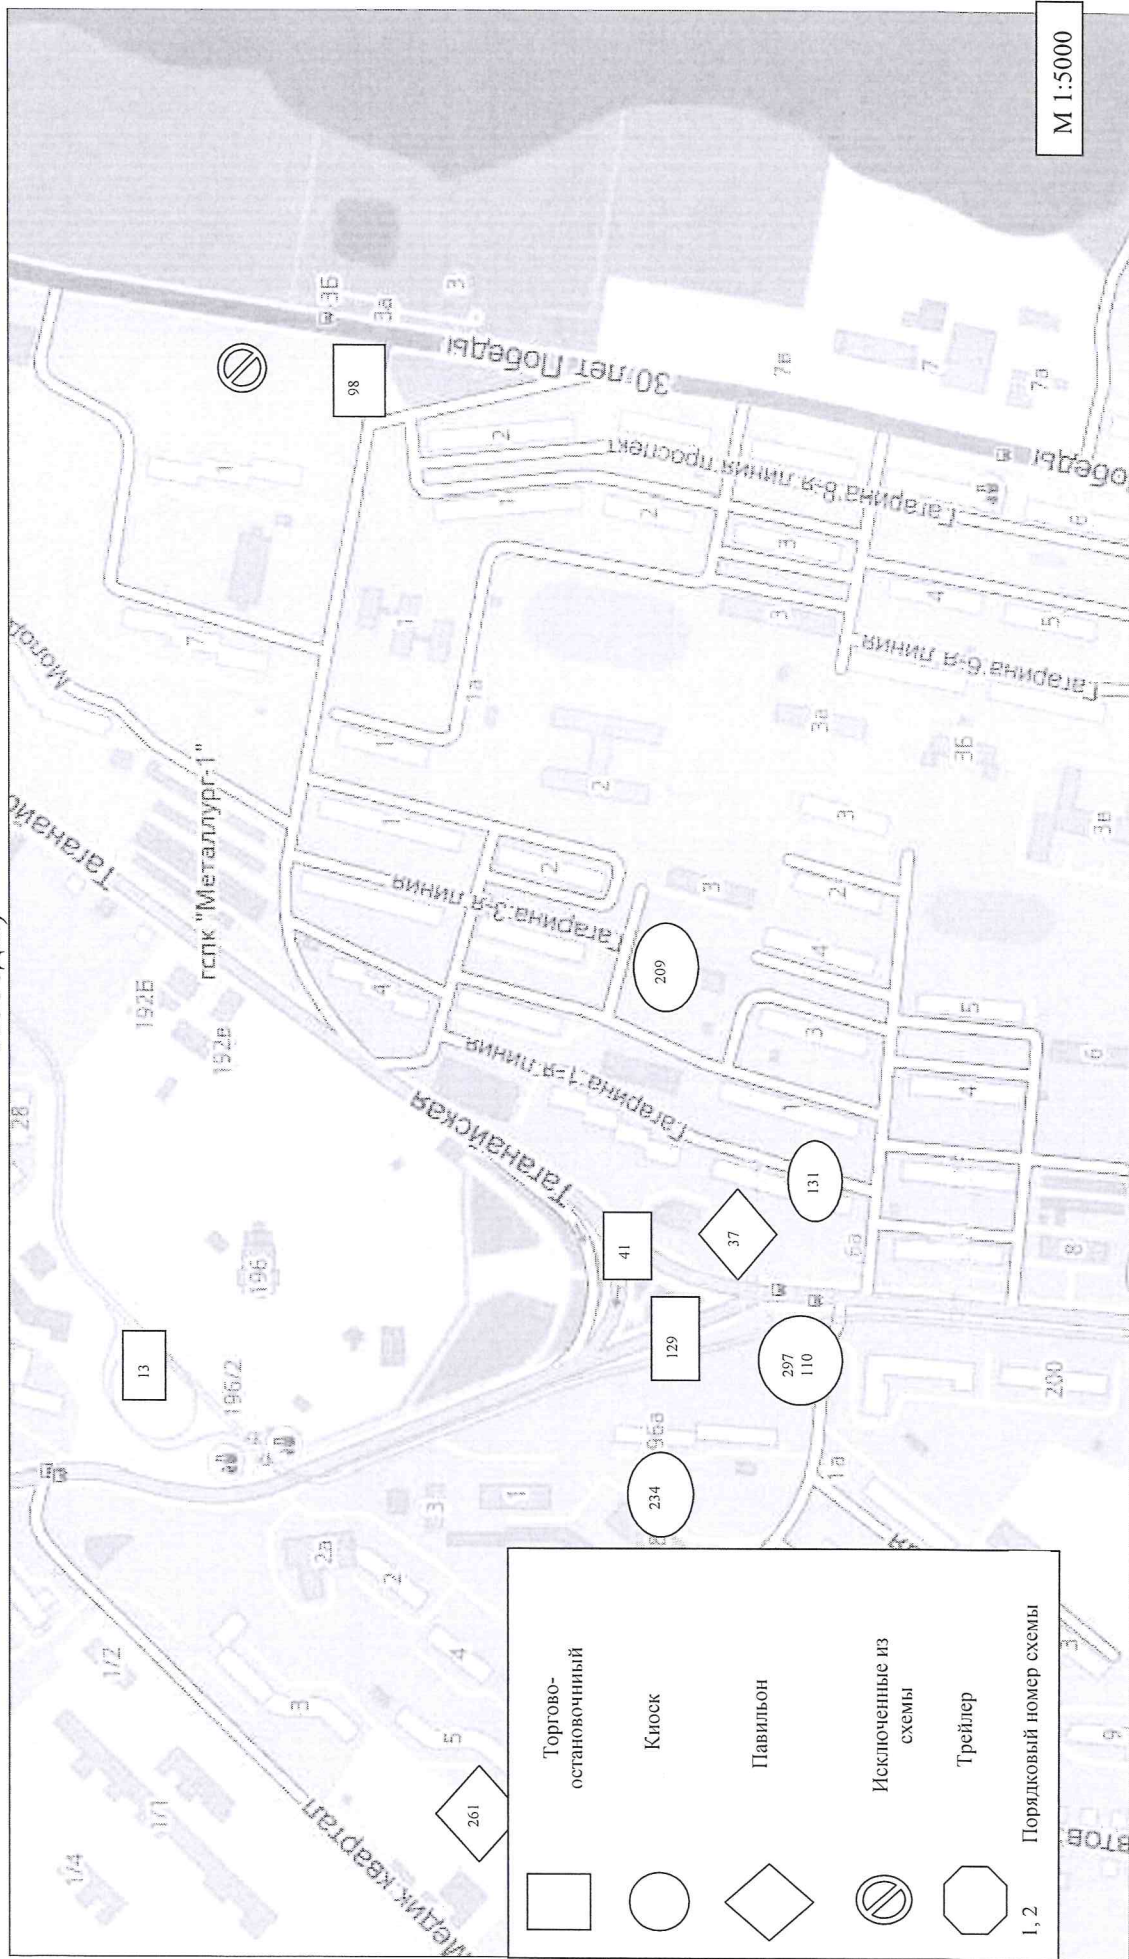


ПРИЛОЖЕНИЕ № 7
к постановлению Администрации
Златоустовского городского округа
от 25.04.2018 г. № 181-П

Схема № 17 (ул. Северная, ул. Машиностроителей)




ПРИЛОЖЕНИЕ № 8
к постановлению Администрации
Златоустовского городского округа
от 25.04.2018 г. № 181-П

Схема № 21 (ул. им. Н.Б. Скворцова)

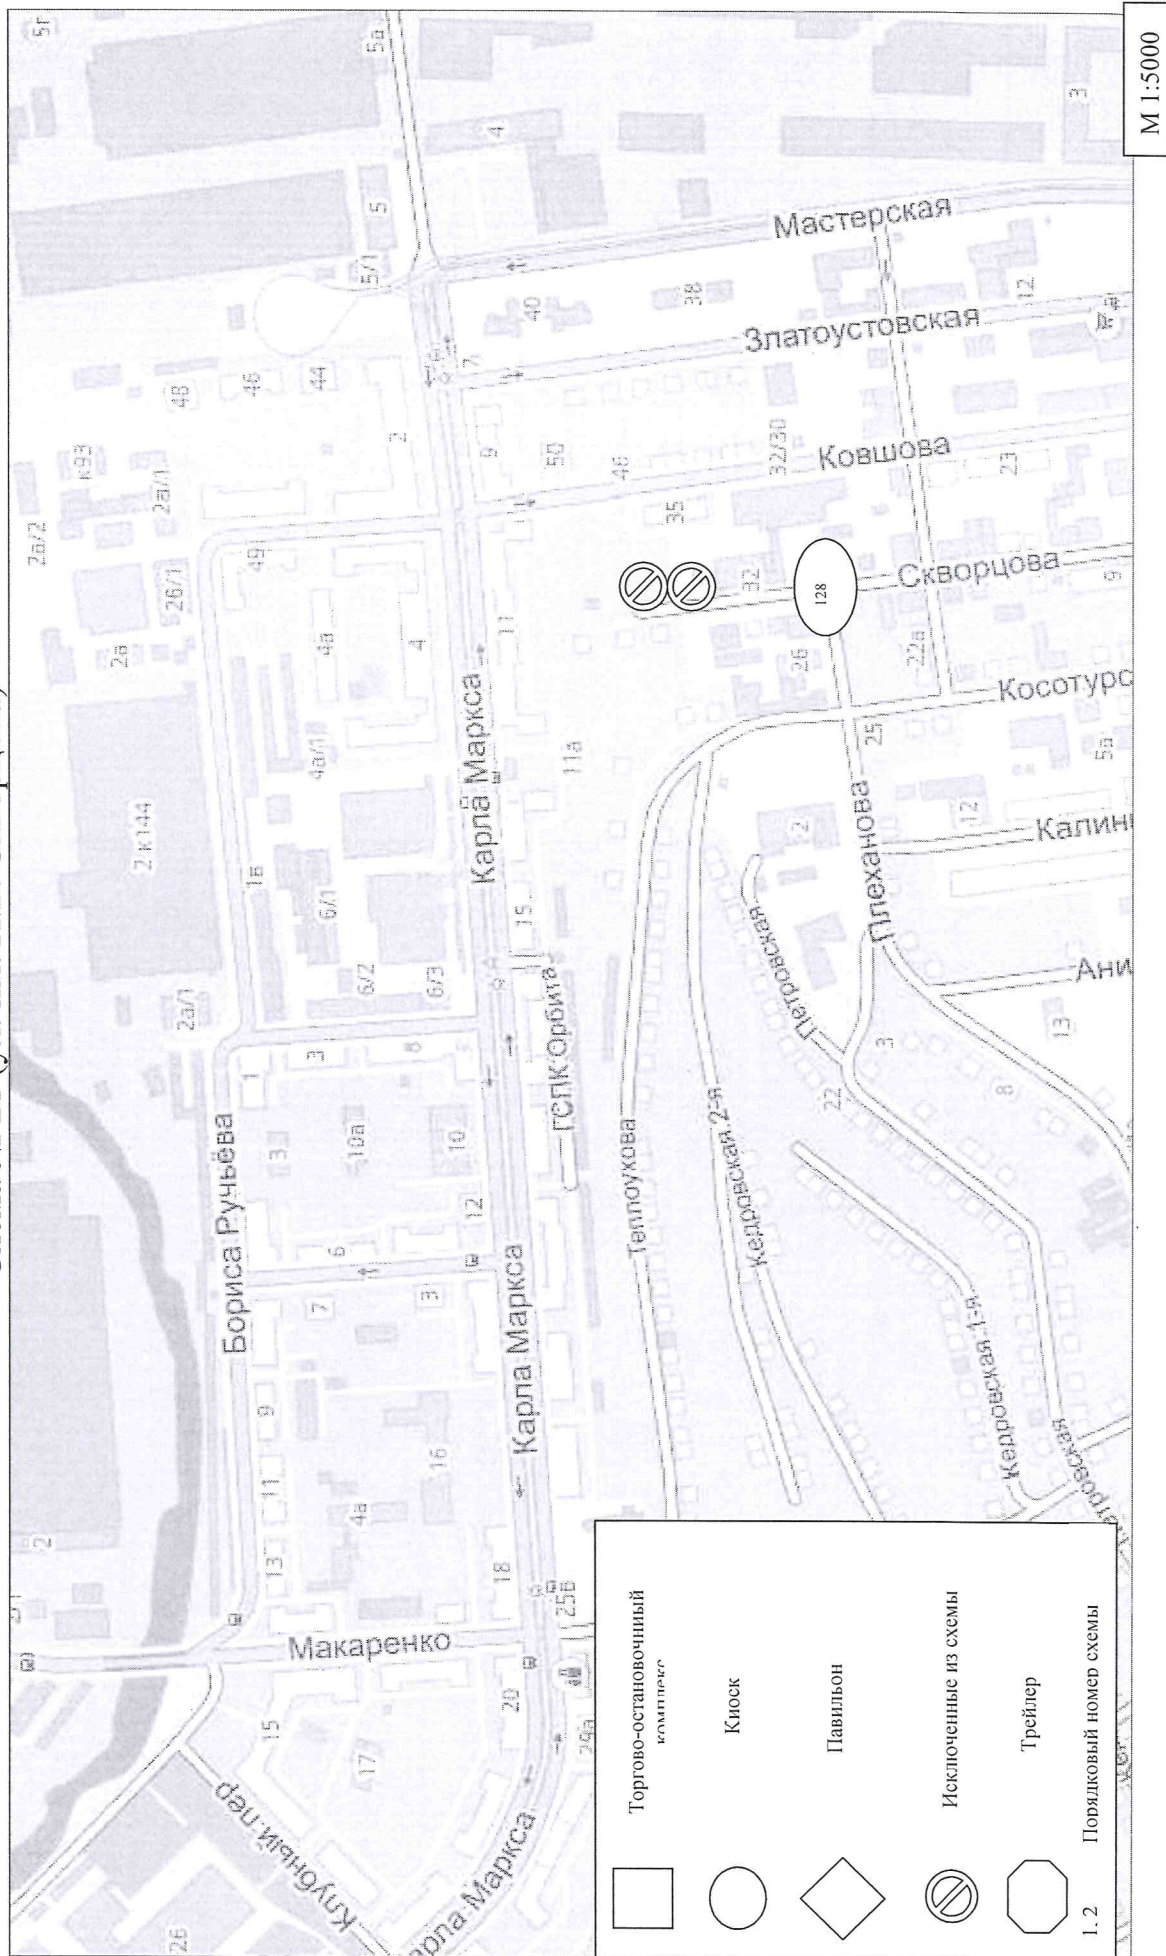


ПРИЛОЖЕНИЕ № 9
к постановлению Администрации
Златоустовского городского округа
от 25.04.2018 г. № 181-П

Схема № 23 (ул. им. Карла Маркса, ул. 1-я Нижне – Заводская, Северо-Запад, I квартал)

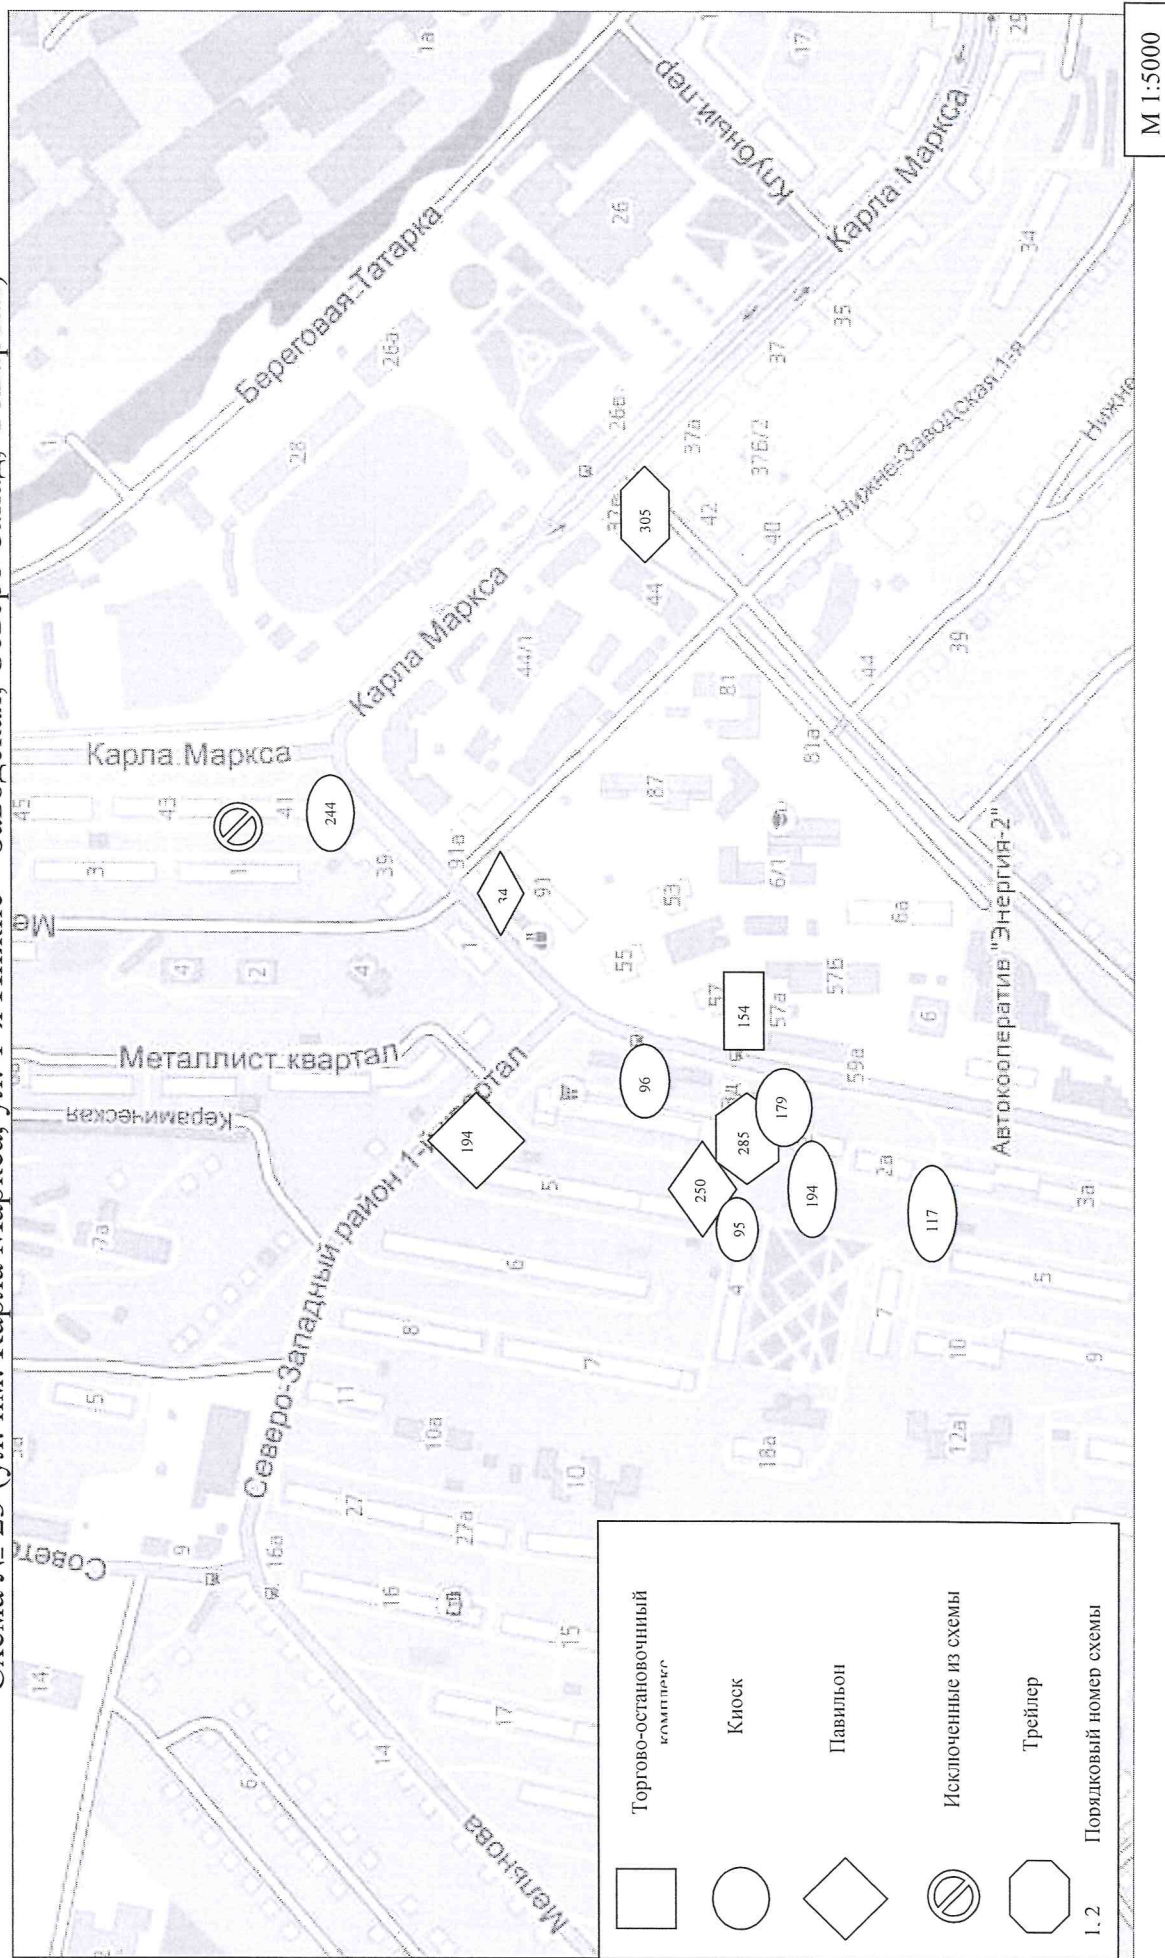


ПРИЛОЖЕНИЕ № 10
к постановлению Администрации
Златоустовского городского округа
от 25.04.2018 г. № 181-П

Схема № 24 (Северо-Запад, II квартал)

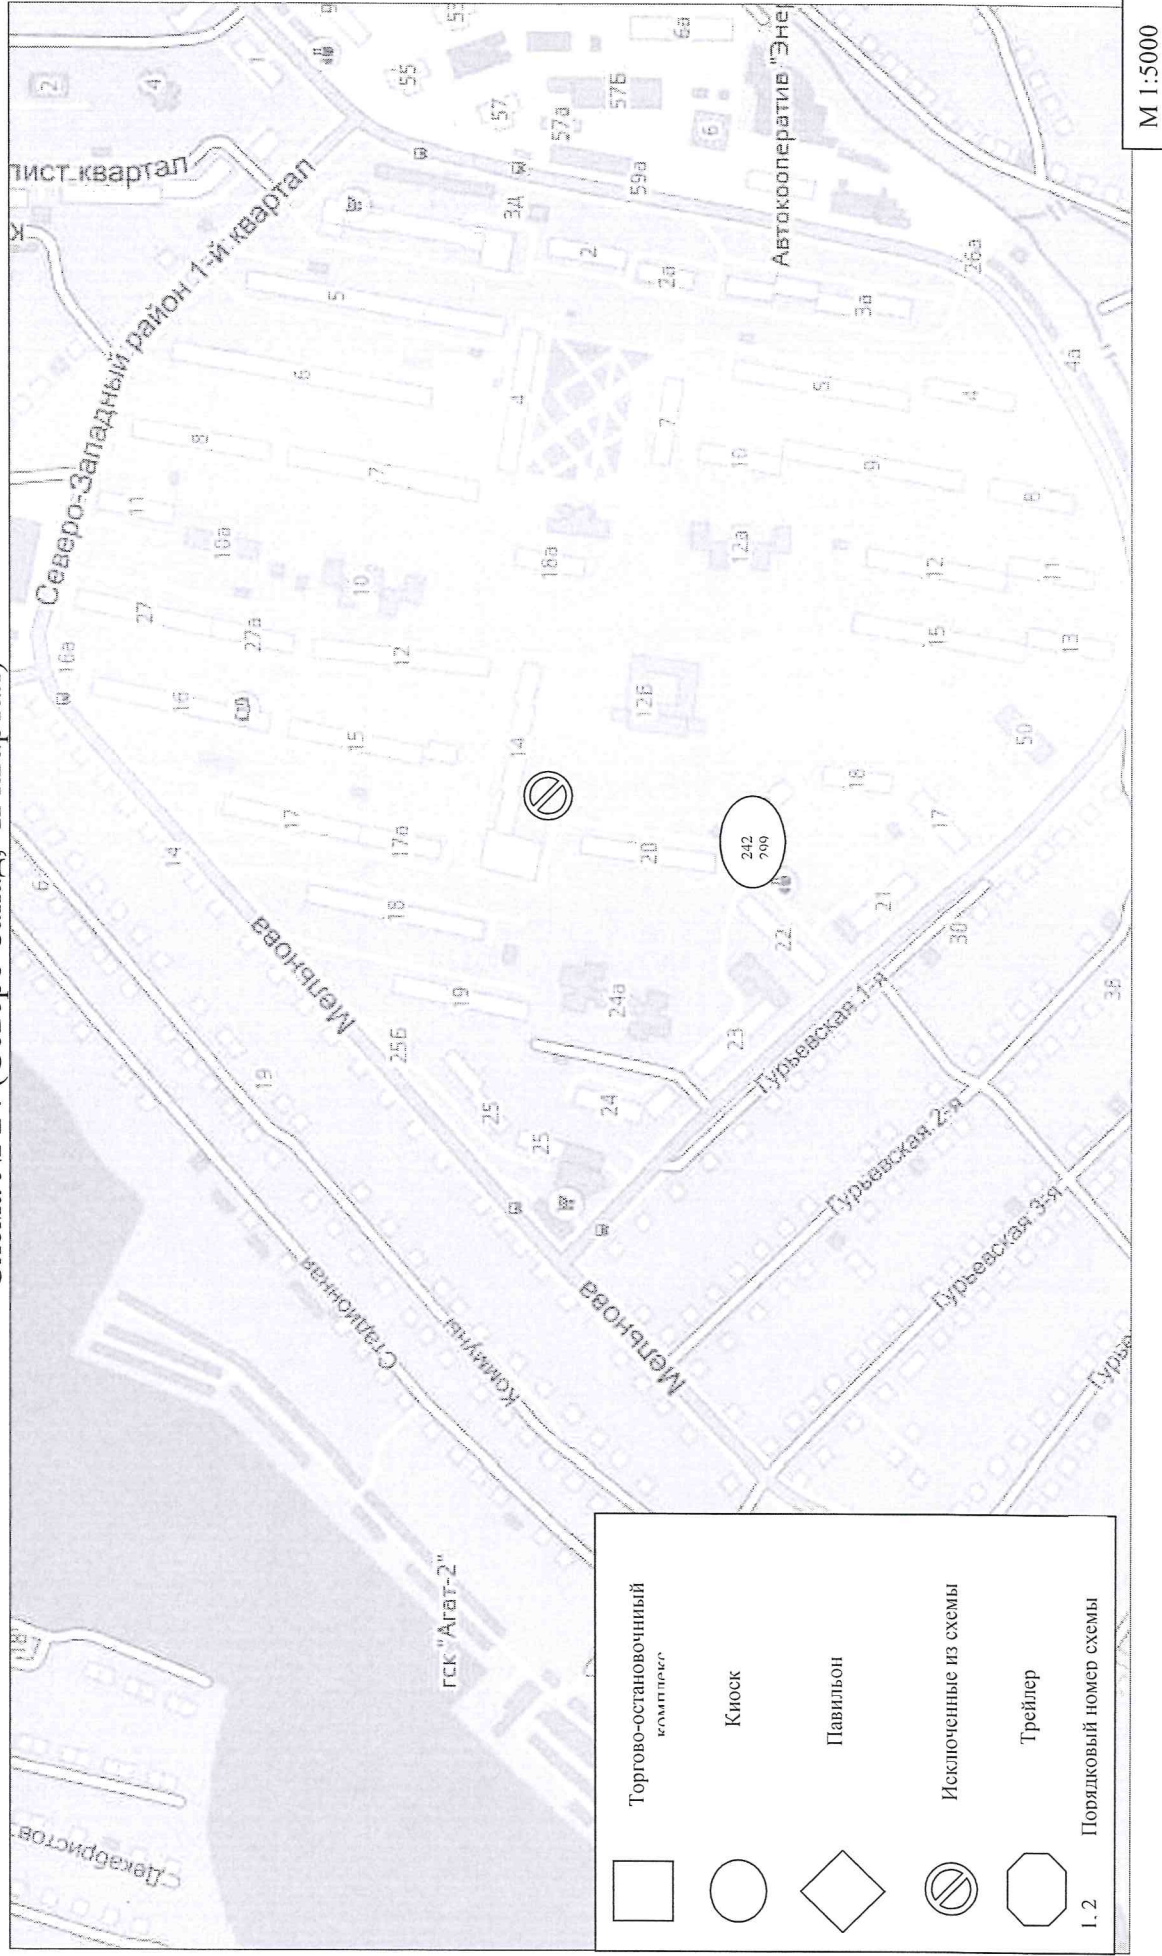

ПРИЛОЖЕНИЕ № 11
к постановлению Администрации
Златоустовского городского округа
от 25.04.2018 г. № 181-П

Схема № 25 (ул. 1-я Гурьевская)

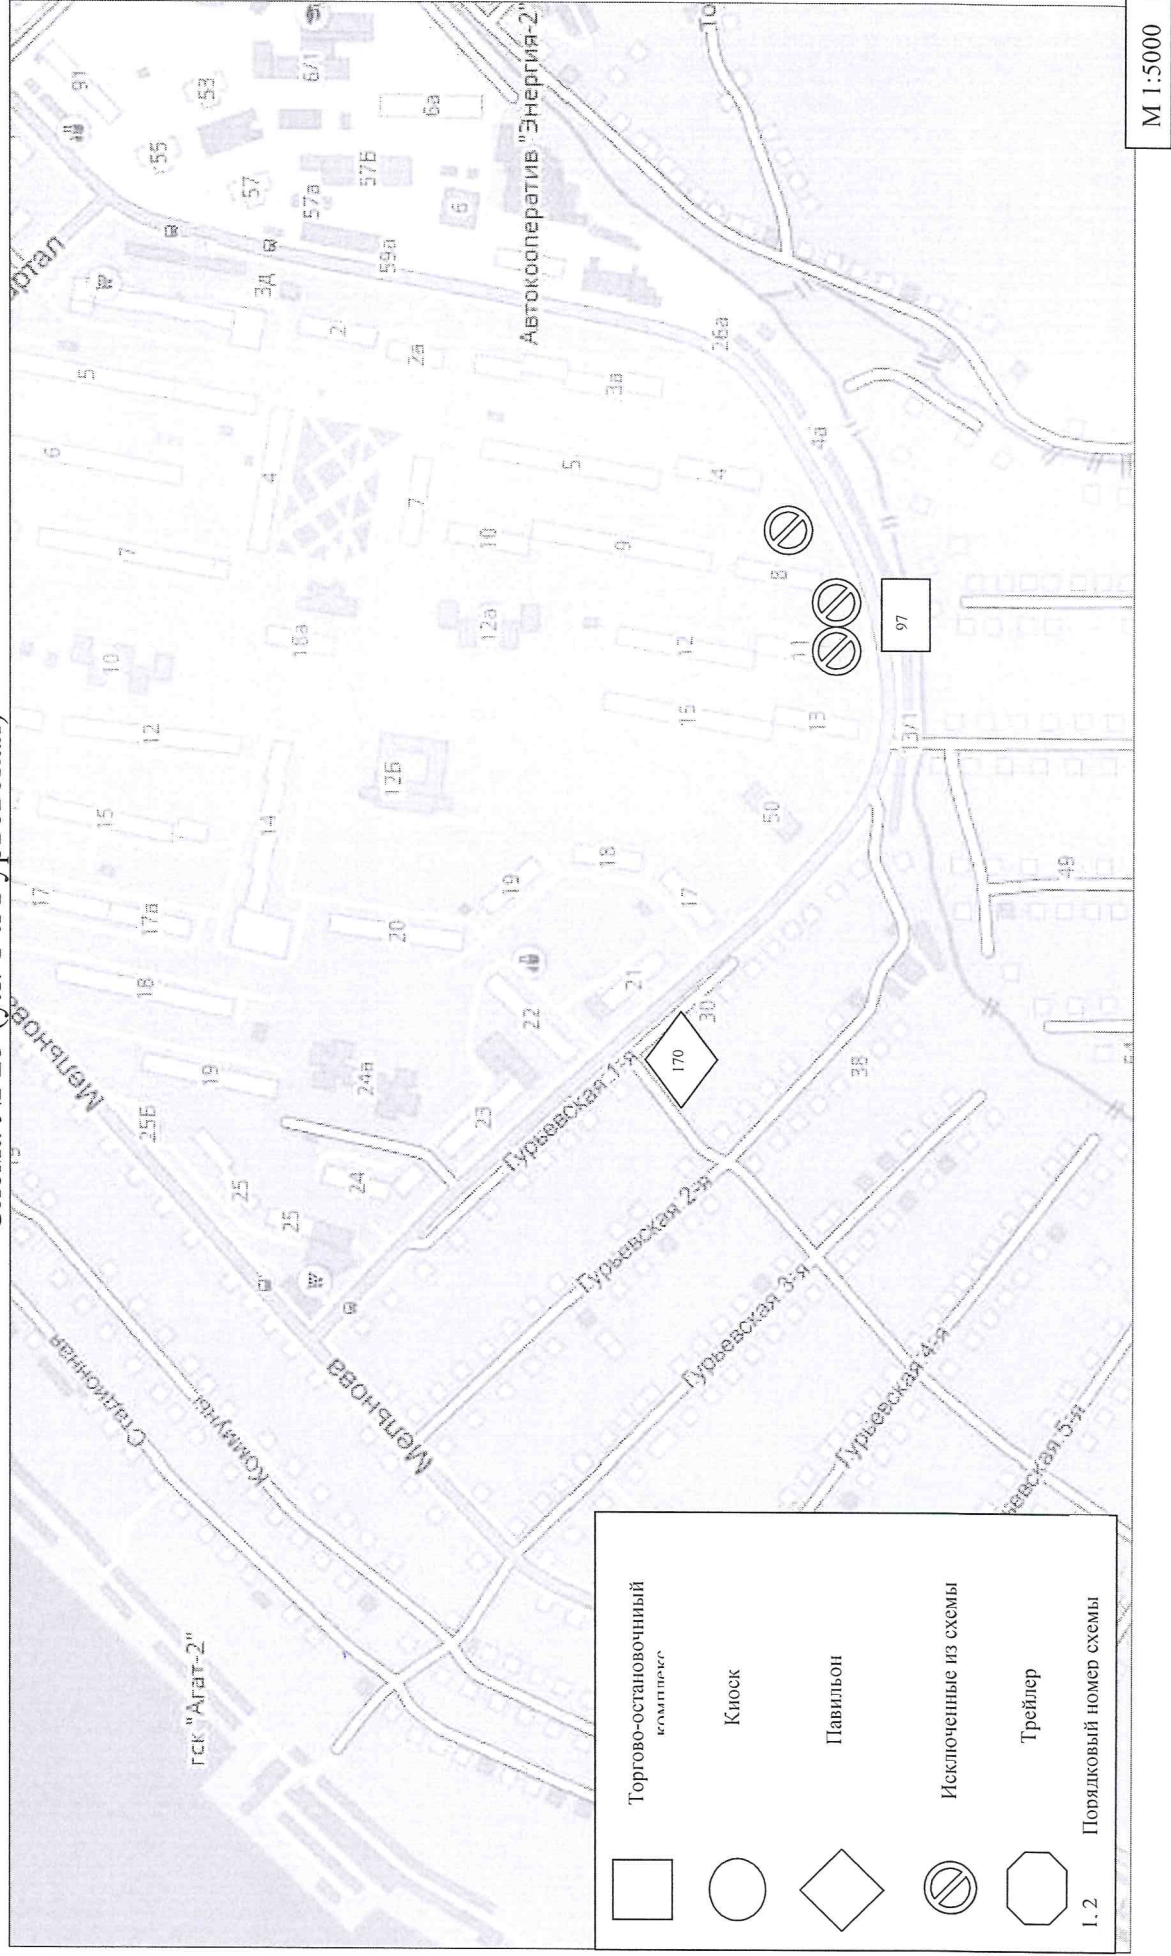

ПРИЛОЖЕНИЕ № 12
к постановлению Администрации
Златоустовского городского округа
от 25.04.2018 г. № 181-П


Схема № 29 (ул. Генераторная, пл. Металлургов)



ПРИЛОЖЕНИЕ № 13

к постановлению Администрации
Златоустовского городского округа
от 25.04.2018 г. № 181-П

Схема № 41 (ул. им. Е.И. Пугачева)

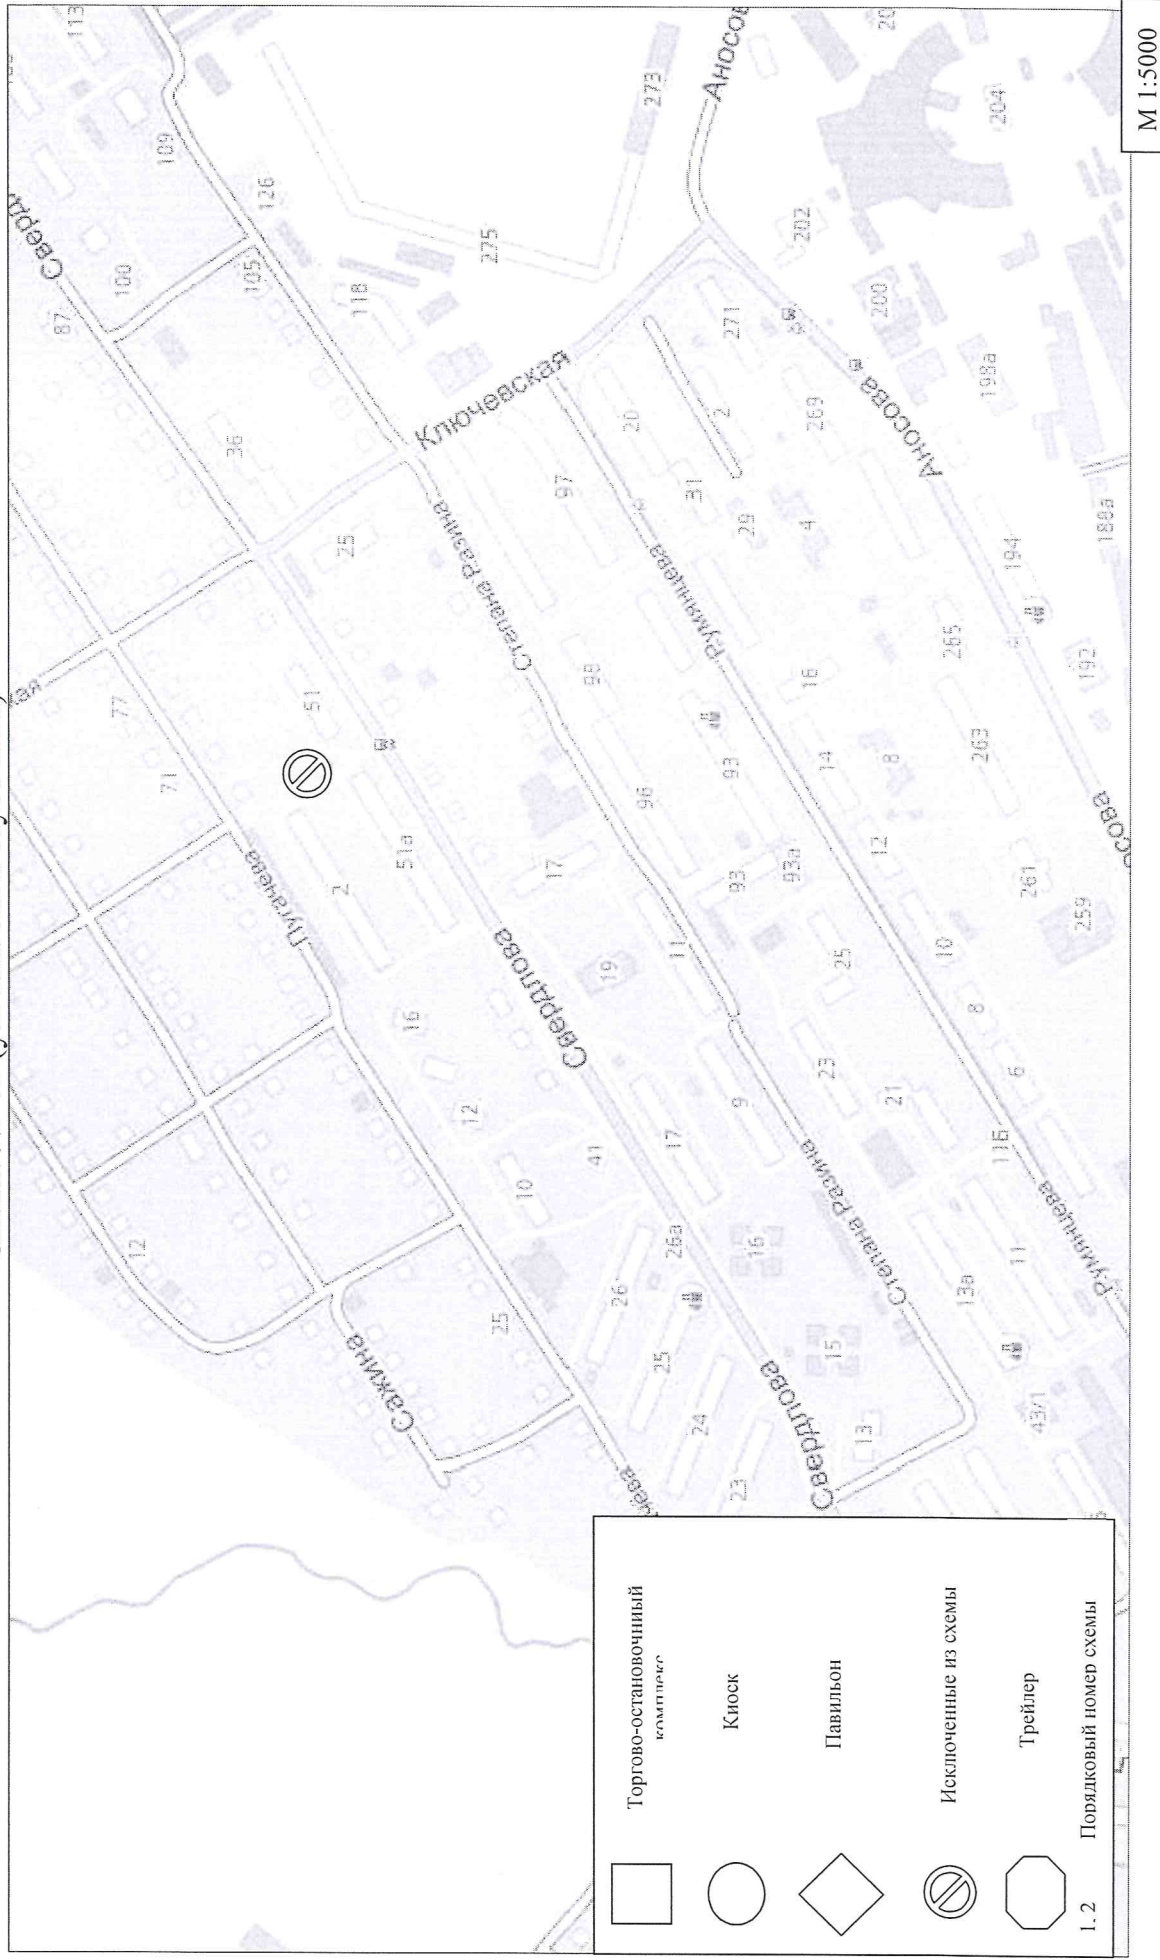

ПРИЛОЖЕНИЕ № 14
к постановлению Администрации
Златоустовского городского округа
от 25.04.2018 г. № 181-П

Схема № 42 (ул. им. П.А. Румянцева)

