



ЧЕЛЯБИНСКАЯ ОБЛАСТЬ

## АДМИНИСТРАЦИЯ ЗЛАТОУСТОВСКОГО ГОРОДСКОГО ОКРУГА ПОСТАНОВЛЕНИЕ

29.11.2018 г. № 507-П

г. Златоуст

О внесении изменений в постановление Администрации Златоустовского городского округа от 20.03.2018 г. №123-П «Об утверждении Схемы размещения нестационарных торговых объектов на земельных участках, в зданиях, строениях, сооружениях, находящихся в муниципальной собственности»

В целях уточнения действующего муниципального правового акта,  
ПОСТАНОВЛЯЮ:

1. В приложение 1 к постановлению Администрации Златоустовского городского округа от 20.03.2018 г. № 123-П «Об утверждении Схемы размещения нестационарных торговых объектов, на земельных участках, в зданиях, строениях, сооружениях, находящихся в муниципальной собственности» (в редакции от 25.04.2018 г. №181-П, 28.05.2018 г. №222-П, от 24.08.2018 г. №350-П, от 12.09.2018 г. №376-П) внести следующие изменения:

1) дополнить строками 351, 352 следующего содержания:

|     |                                                            |                                                     |                          |       |                                   |                                                                                                  |                                                 |
|-----|------------------------------------------------------------|-----------------------------------------------------|--------------------------|-------|-----------------------------------|--------------------------------------------------------------------------------------------------|-------------------------------------------------|
| 351 | Челябинская область, г. Златоуст, водоем «Тарелка»         | Нестационарные комплексы досугового пляжного отдыха | 53927<br>74:25:0305504:2 | 53927 | Хозяйствующий субъект отсутствует | Для размещения (установки) и эксплуатации нестационарных комплексов досугового и пляжного отдыха | Не разграниченная государственная собственность |
| 352 | Челябинская область, г. Златоуст, остановка автотранспорта | Торговый павильон                                   | 63<br>74:25:0305003:8    | 63    | Хозяйствующий субъект отсутствует | Для размещения торгового остановочного комплекса с павильоном                                    | Не разграниченная государственная собственность |

|                                                                   |  |  |  |  |  |  |  |  |
|-------------------------------------------------------------------|--|--|--|--|--|--|--|--|
| «гостиница<br>Таганай»<br>(по ходу<br>движения<br>на<br>машзавод) |  |  |  |  |  |  |  |  |
|-------------------------------------------------------------------|--|--|--|--|--|--|--|--|

2. В приложение 2 к постановлению Администрации Златоустовского городского округа от 20.03.2018 г. №123-П «Об утверждении Схемы размещения нестационарных торговых объектов, на земельных участках, в зданиях, строениях, сооружениях, находящихся в муниципальной собственности» внести следующие изменения:

- 1) дополнить схемой №46 (приложение 1);
- 2) схему № 15 изложить в новой редакции (приложение 2).

3. Отделу по взаимодействию со средствами массовой информации Администрации Златоустовского городского округа (Письменный М.Ю.) опубликовать настоящее постановление в официальных средствах массовой информации и разместить на официальном сайте Златоустовского городского округа в сети «Интернет».

4. Организацию выполнения настоящего постановления возложить на заместителя Главы Златоустовского городского округа по строительству Арслангареева Д.А.


Исполняющий обязанности Главы  
Златоустовского городского округа



А.М. Митрохин


ПРИЛОЖЕНИЕ 1  
к постановлению Администрации  
Златоустовского городского округа  
от 29.11.2018 г. № 507-П

Схема № 46 (водоем «Тарелка»)

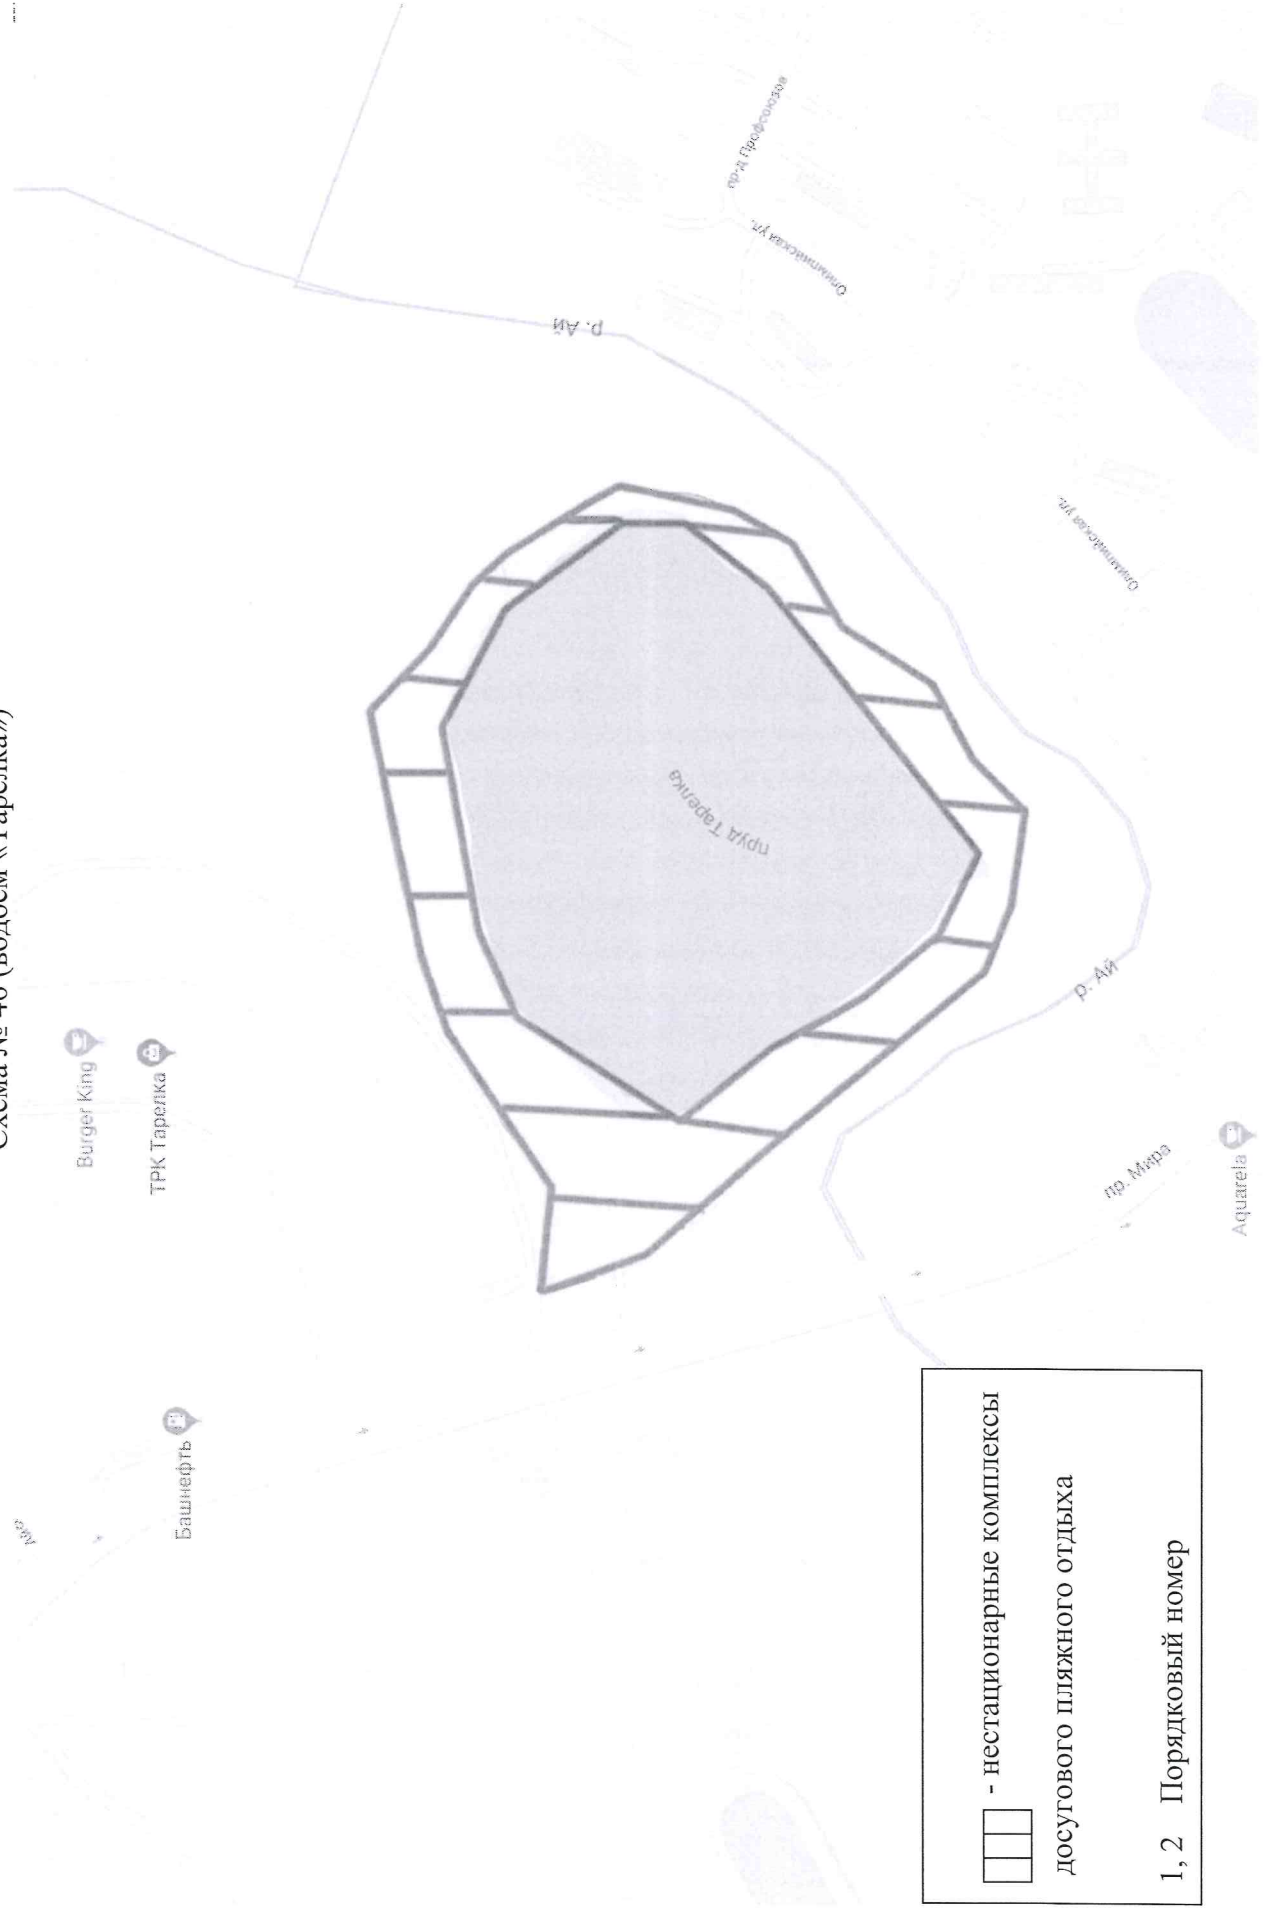

# ПРИЛОЖЕНИЕ 2 к постановлению Администрации Златоустовского городского округа от 29.11.2018 г. № 507-П

Схема №15 (ул. Таганайская, пр. им. Ю.А. Гагарина, 1 линия, 5 линия, 6 линия, 7 линия, пр. 30-летия Победы)

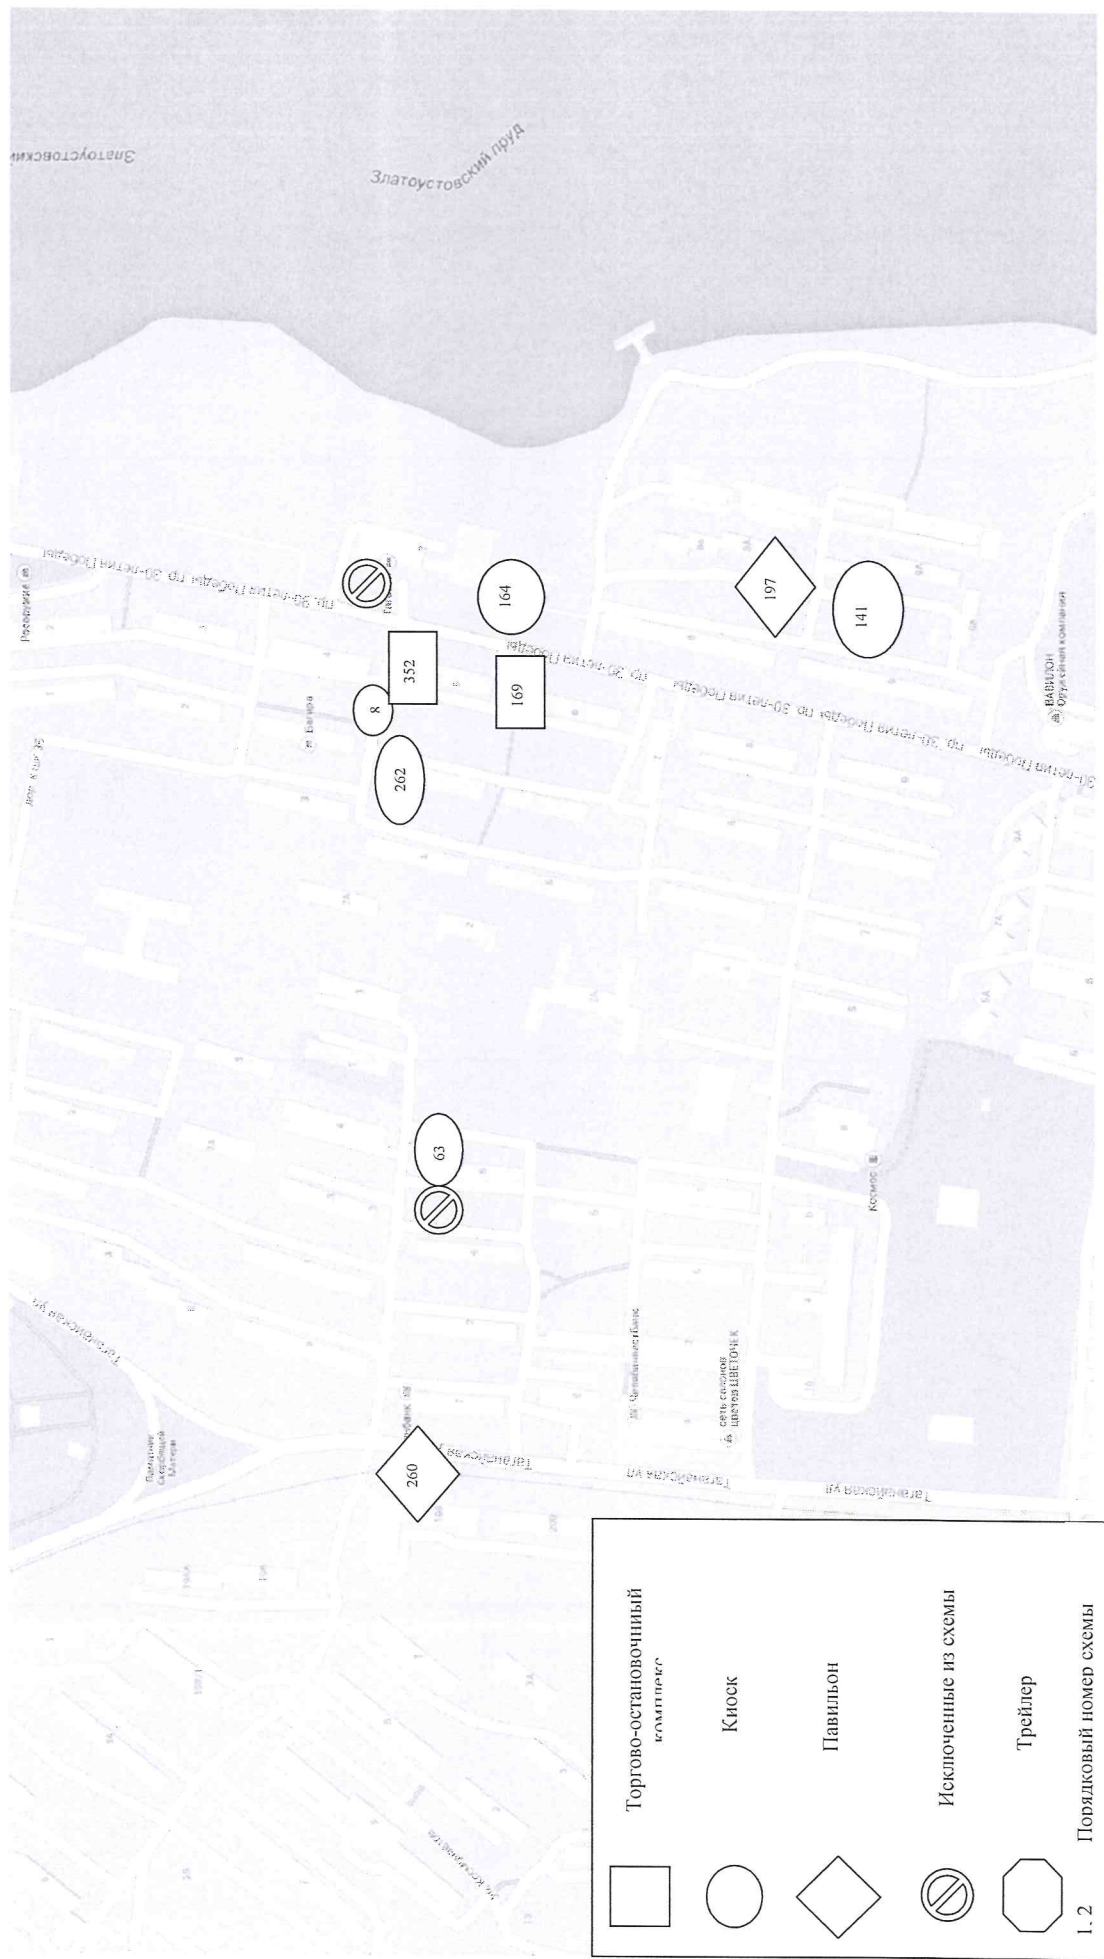

М 1:5000