



ЧЕЛЯБИНСКАЯ ОБЛАСТЬ

АДМИНИСТРАЦИЯ ЗЛАТОУСТОВСКОГО ГОРОДСКОГО ОКРУГА ПОСТАНОВЛЕНИЕ

30.04.2019 г. № 174-П

г. Златоуст

О внесении изменений в постановление Администрации Златоустовского городского округа от 20.03.2018 г. № 123-П «Об утверждении Схемы размещения нестационарных торговых объектов на земельных участках, в зданиях, строениях, сооружениях, находящихся в муниципальной собственности»

В целях уточнения действующего муниципального правового акта,
ПОСТАНОВЛЯЮ:

1. В постановление Администрации Златоустовского городского округа от 20.03.2018 г. № 123-П «Об утверждении Схемы размещения нестационарных торговых объектов, на земельных участках, в зданиях, строениях, сооружениях, находящихся в муниципальной собственности» (в редакции от 25.04.2018 г. № 181-П, от 28.05.2018 г. № 222-П, от 27.07.2018 г. № 313-П, от 24.08.2018 г. № 350-П, от 12.09.2018 г. № 376-П, от 29.11.2018 г. № 507-П, от 01.02.2019 г. № 48-П, от 26.03.2019 г. № 114-П) внести следующие изменения:

- 1) строки 44, 58, 133, 158, 255, 344, 345, 348 приложения 1 исключить;
- 2) схемы № 2, 4, 10, 15, 25, 39, 42 приложения 2 изложить в новой редакции (приложения 1, 2, 3, 4, 5, 6, 7)

2. Отделу по взаимодействию со средствами массовой информации Администрации Златоустовского городского округа (Письменный М.Ю.) опубликовать настоящее постановление в официальных средствах массовой информации и разместить на официальном сайте Златоустовского городского округа в сети «Интернет».

3. Организацию выполнения настоящего постановления возложить на заместителя Главы Златоустовского городского округа по строительству Арслангареева Д.А.


Исполняющий обязанности Главы
Златоустовского городского округа



В.Р. Жиганьшин


ПРИЛОЖЕНИЕ 2
к постановлению Администрации
Златоустовского городского округа
от 30.04.2019 г. № 174-П

Схема № 4 (ул. 40-лет Победы, ул. им. М.С. Урицкого)

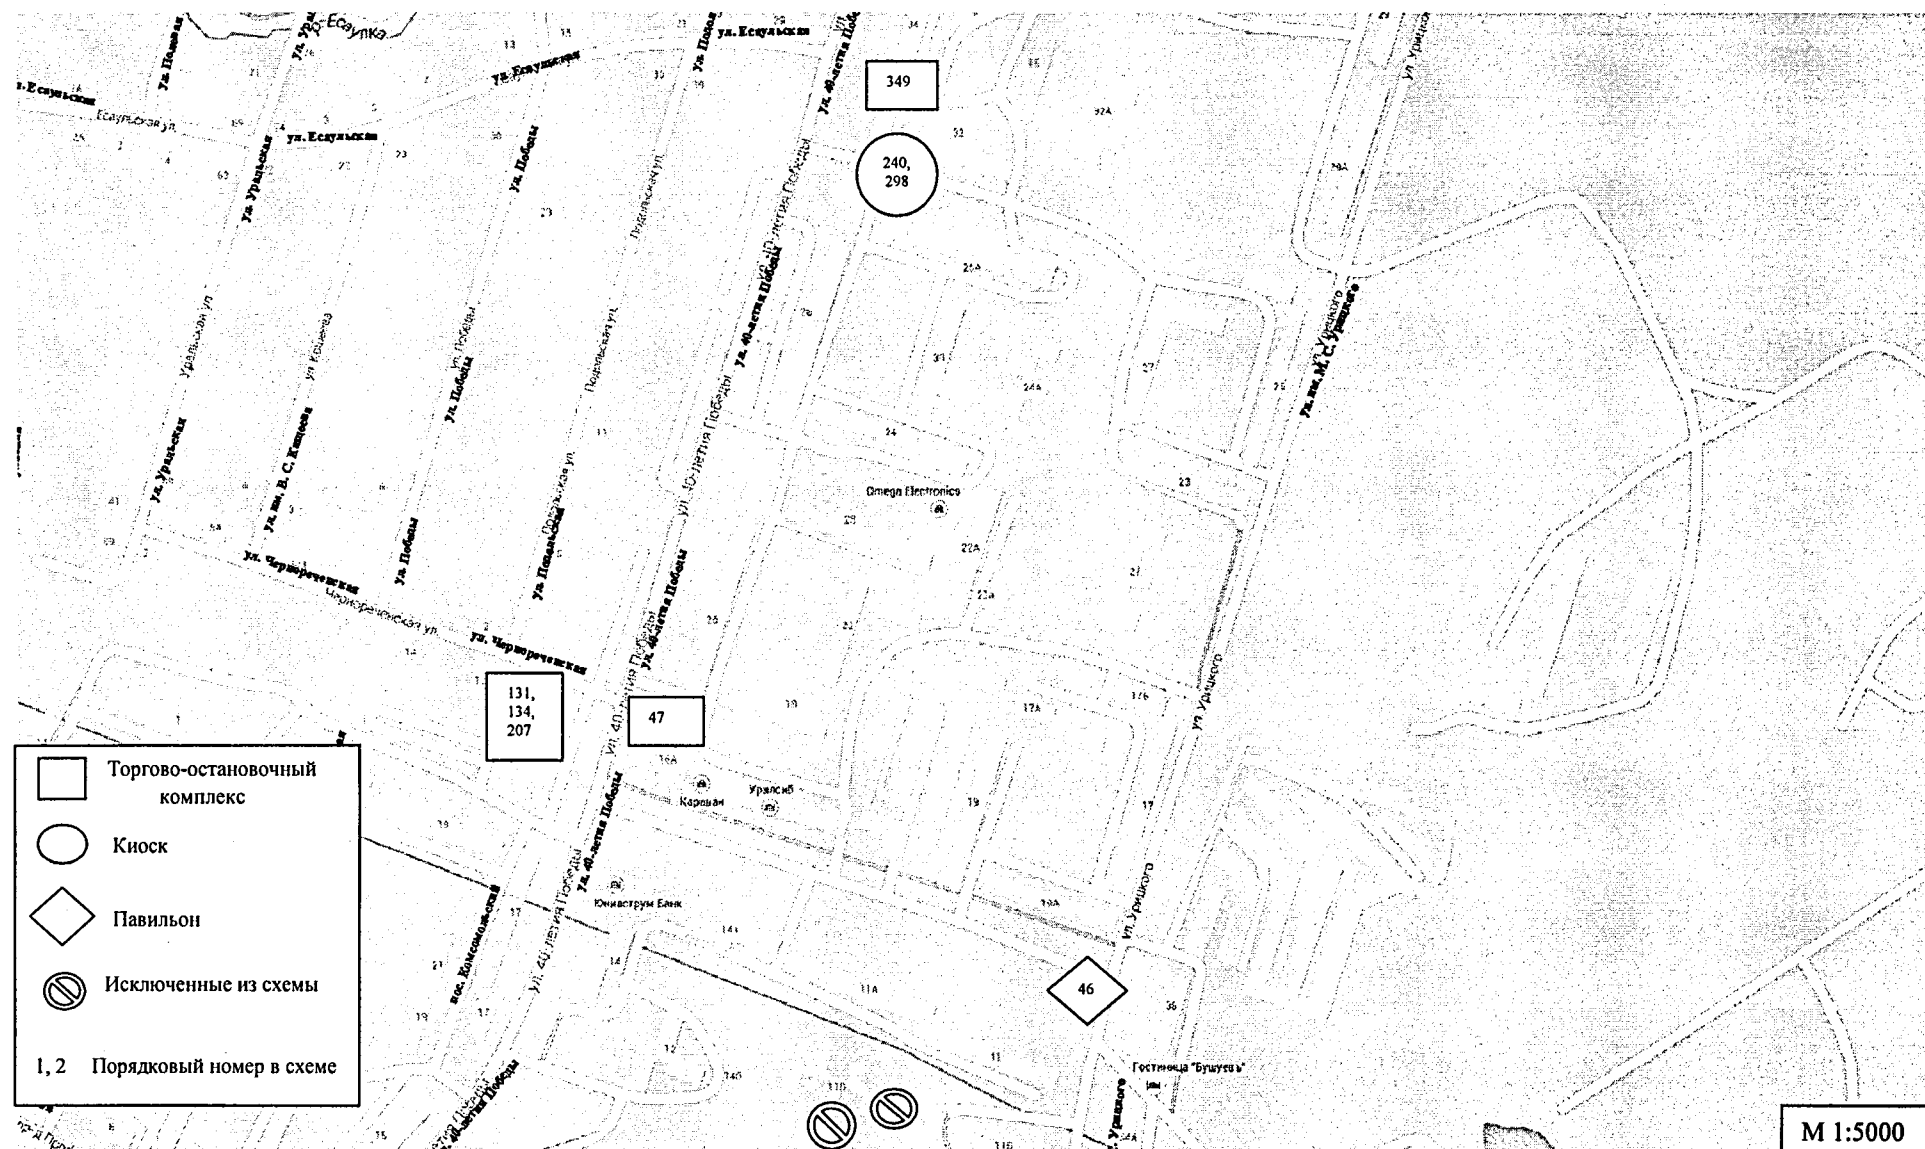


ПРИЛОЖЕНИЕ 3
к постановлению Администрации
Златоустовского городского округа
от 30.04.2019 г. № 174-П

Схема № 10 (ул. им. П.Д. Осипенко)

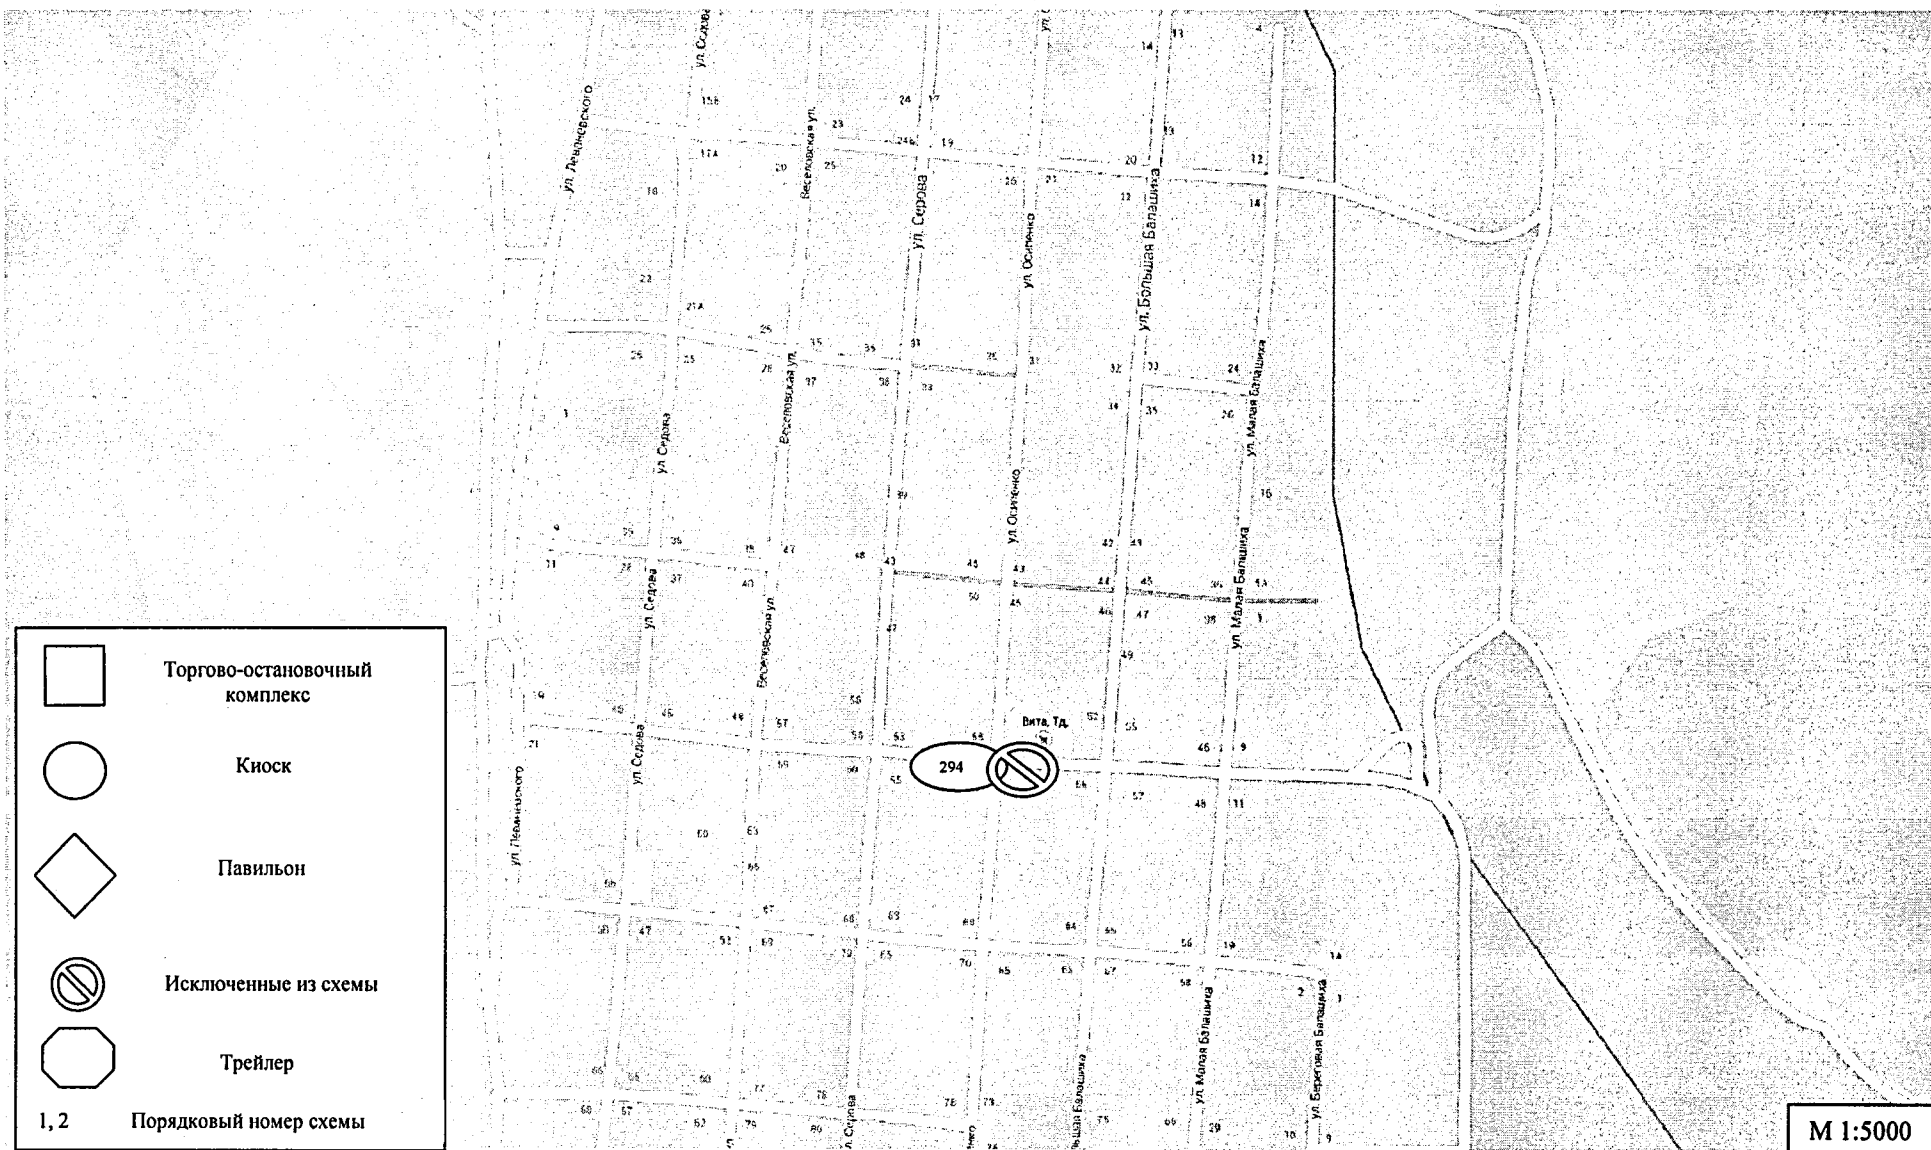


ПРИЛОЖЕНИЕ 4
к постановлению Администрации
Златоустовского городского округа
от 30.04.2019 г. № 174-П

Схема № 15 (ул. Таганайская, пр. им. Ю.А. Гагарина, 1 линия, 5 линия, 6 линия, 7 линия, пр. 30-летия Победы)

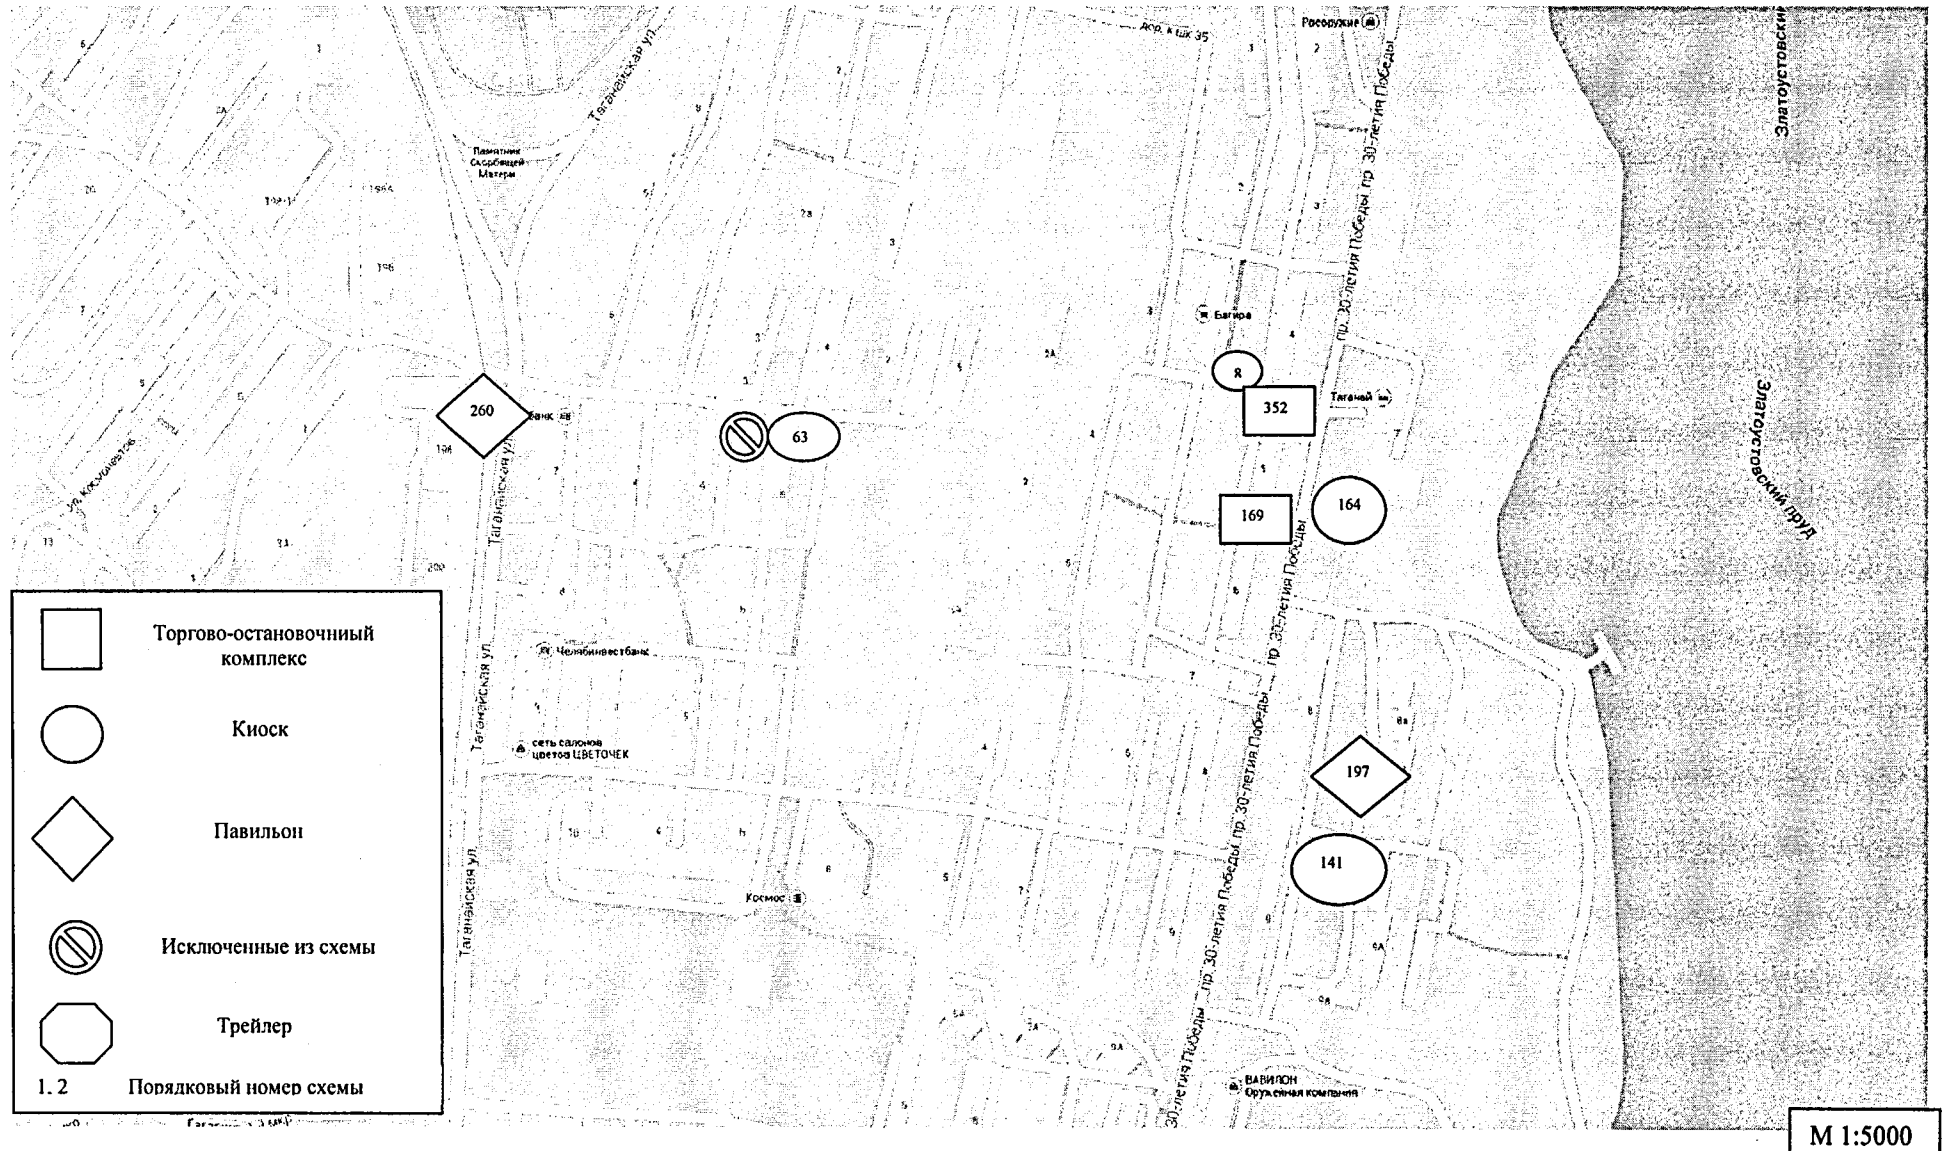


ПРИЛОЖЕНИЕ 5
к постановлению Администрации
Златоустовского городского округа
от 30.04.2019 г. № 174-П

Схема № 25 (ул. 1-я Гурьевская)

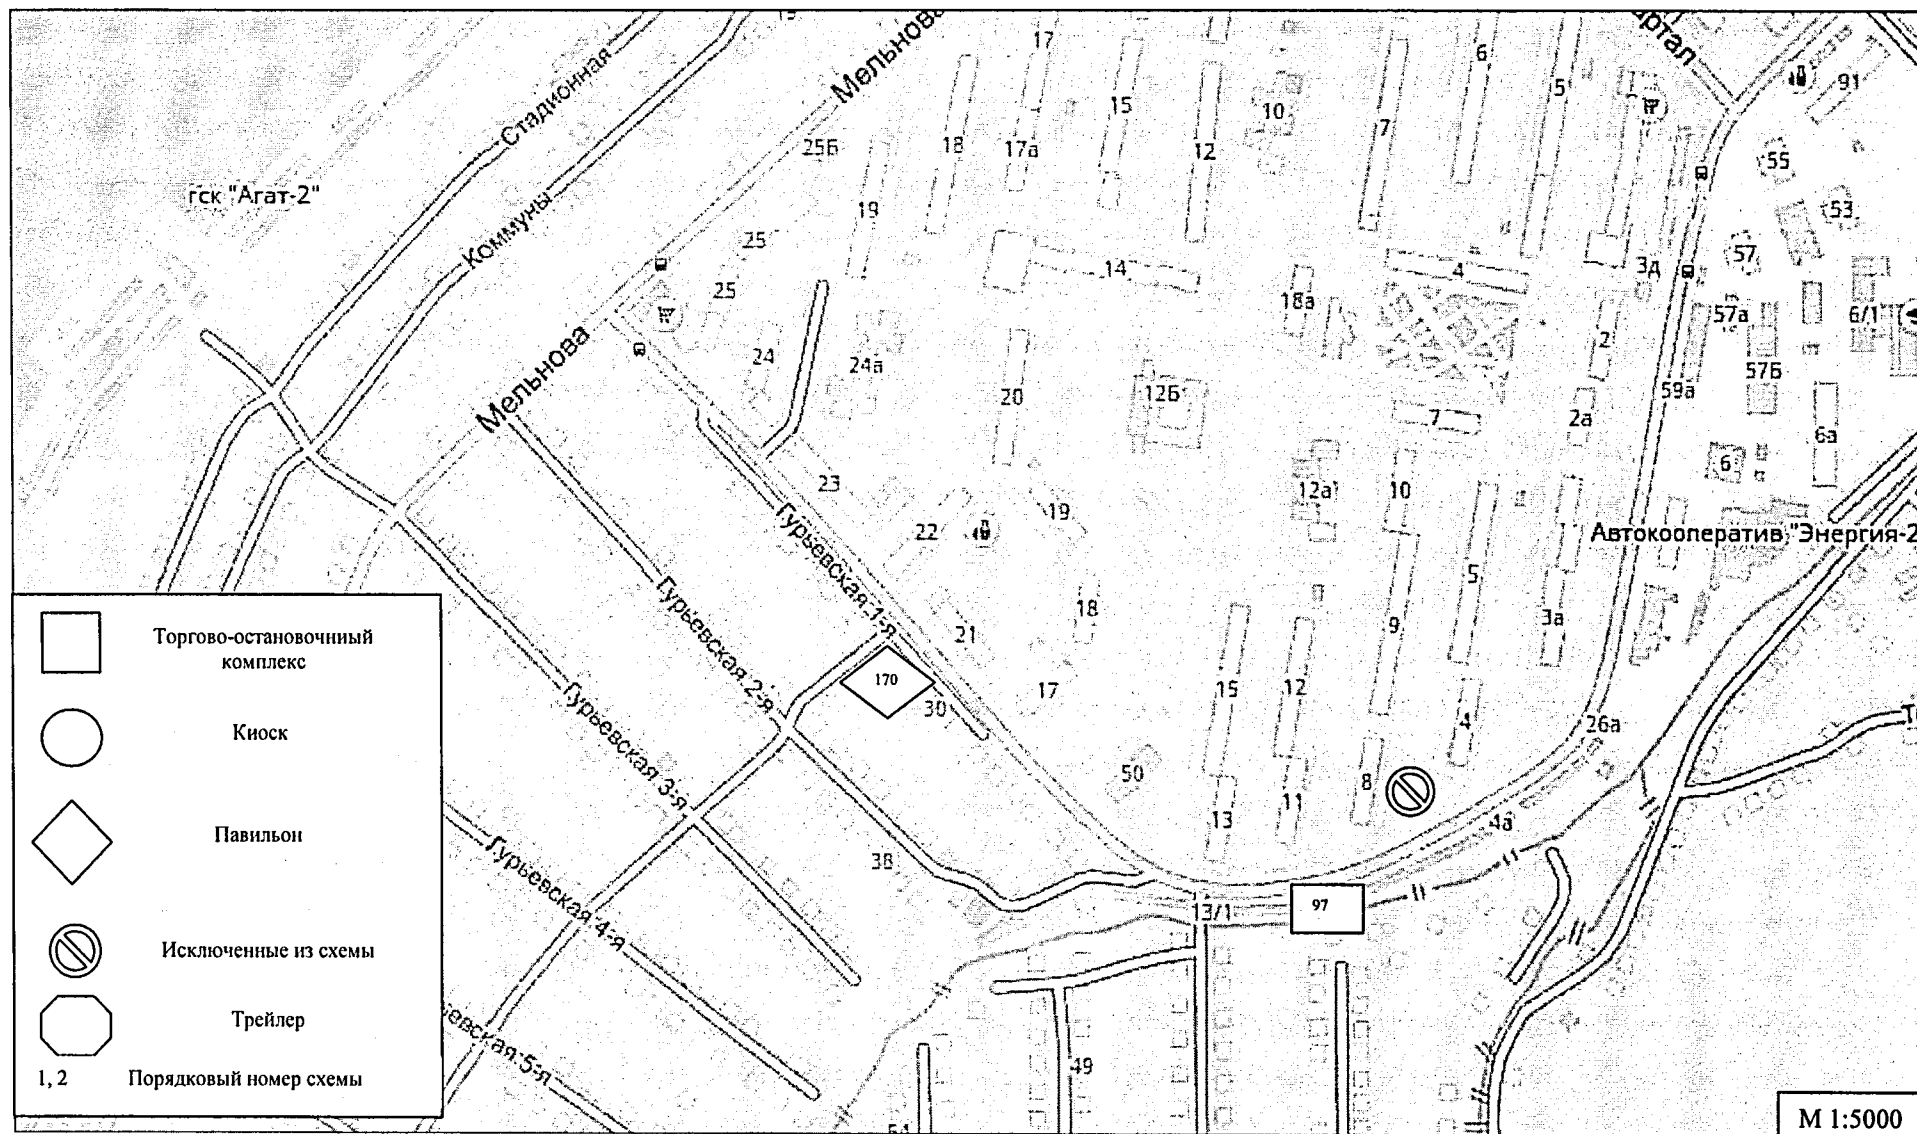

ПРИЛОЖЕНИЕ 6
к постановлению Администрации
Златоустовского городского округа
от 30.04.2019 г. № 174-П

Схема № 39 (ул. им. П.П. Аносова)

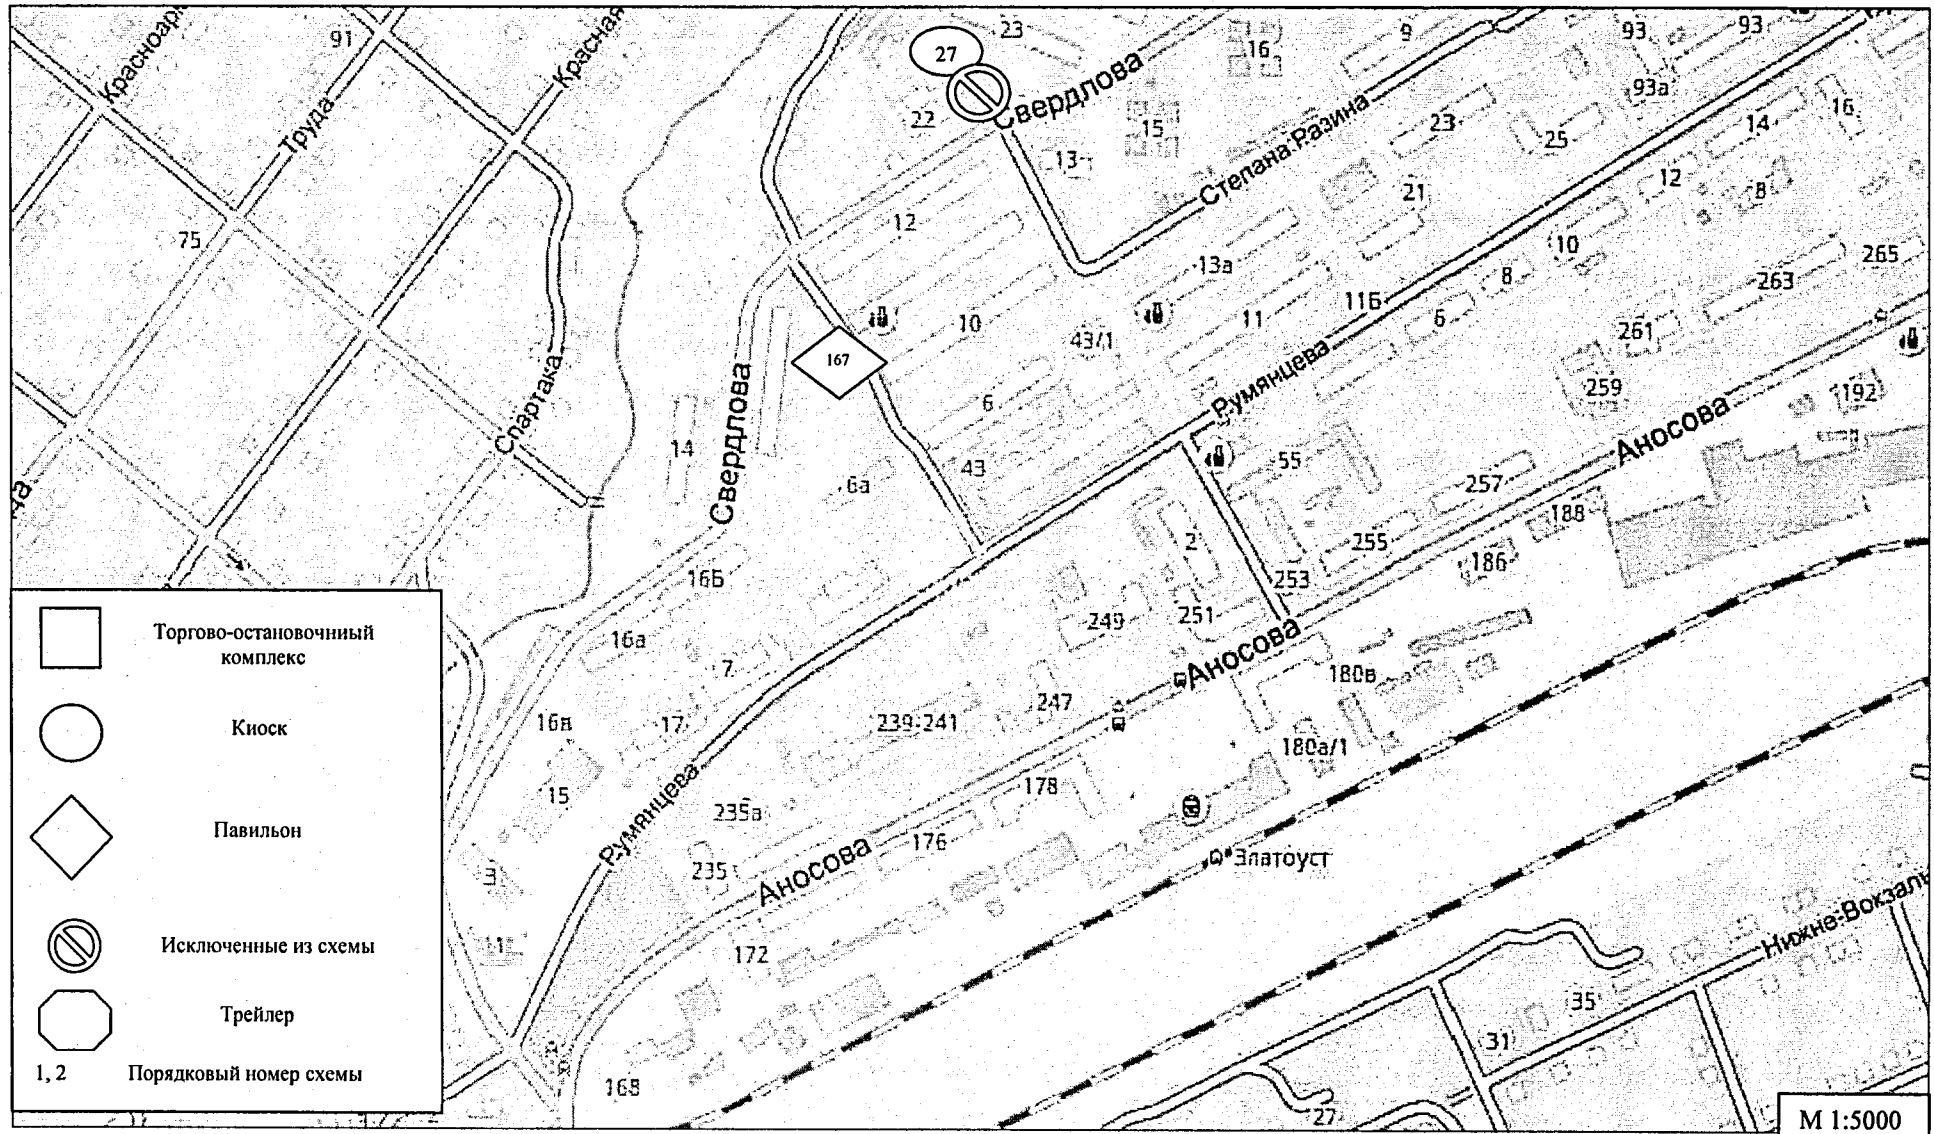

ПРИЛОЖЕНИЕ 7
к постановлению Администрации
Златоустовского городского округа
от 30.04.2019 г. № 174-П

Схема № 42 (ул. им. П.А. Румянцева)

