



ЧЕЛЯБИНСКАЯ ОБЛАСТЬ

АДМИНИСТРАЦИЯ ЗЛАТОУСТОВСКОГО ГОРОДСКОГО ОКРУГА ПОСТАНОВЛЕНИЕ

24.08.2018 г. № 350-П

г. Златоуст

О внесении изменений в постановление Администрации Златоустовского городского округа от 20.03.2018 г. № 123-П «Об утверждении Схемы размещения нестационарных торговых объектов на земельных участках, в зданиях, строениях, сооружениях, находящихся в муниципальной собственности»

В целях уточнения действующего муниципального правового акта,
ПОСТАНОВЛЯЮ:

1. В приложение 1 к постановлению Администрации Златоустовского городского округа от 20.03.2018 г. № 123-П «Об утверждении Схемы размещения нестационарных торговых объектов, на земельных участках, в зданиях, строениях, сооружениях, находящихся в муниципальной собственности» (в редакции от 25.04.2018 г. № 181-П, 28.05.2018 г. № 222-П) внести следующие изменения:

1) дополнить строками 346, 347, 348 следующего содержания:

346	Челябинская область, г. Златоуст, ул. Зеленая, между домами 14 и 28 (за поликлиникой маззавода)	Торговый киоск	11	11		Хозяйствующий субъект отсутствует	Для размещения нестационарного торгового объекта киоска	Не разграниченная государственная собственность
347	Челябинская область, г. Златоуст, ул. Румянцева, напротив дома 97 (остановка трамвая «ул. Румянцева»	Торговый павильон	48 74:25:0301409:82	48		Хозяйствующий субъект отсутствует	Для размещения торгового остановочного комплекса с павильоном	Не разграниченная государственная собственность
348	Челябинская область, г. Златоуст, ул. Осипенко, конечная остановка автотранспорта	Торговый павильон	20	20		Хозяйствующий субъект отсутствует	Для размещения торгового остановочного комплекса с павильоном	Не разграниченная государственная собственность

2) строку 185 исключить.

2. В приложение 2 к постановлению Администрации Златоустовского городского округа от 20.03.2018 г. № 123-П «Об утверждении Схемы размещения нестационарных торговых объектов, на земельных участках, в зданиях, строениях, сооружениях, находящихся в муниципальной собственности» внести следующие изменения:

1) Схемы 1,10,42 изложить в новой редакции (приложение 1,2,3).

3. Отделу по взаимодействию со средствами массовой информации Администрации Златоустовского городского округа (Письменный М.Ю.) опубликовать настоящее постановление в официальных средствах массовой информации и разместить на официальном сайте Златоустовского городского округа в сети «Интернет».

4. Организацию выполнения настоящего постановления возложить на заместителя Главы Златоустовского городского округа по строительству Арслангареева Д.А.


Исполняющий обязанности Главы
Златоустовского городского округа



М.Б. Пекарский

ПРИЛОЖЕНИЕ 1
к постановлению Администрации
Злагуостовского городского округа
от 24.08.2018 г. № 350-П


Схема №1 (пр. Мира, ул. 40-лет Победы, ул. Зеленая)

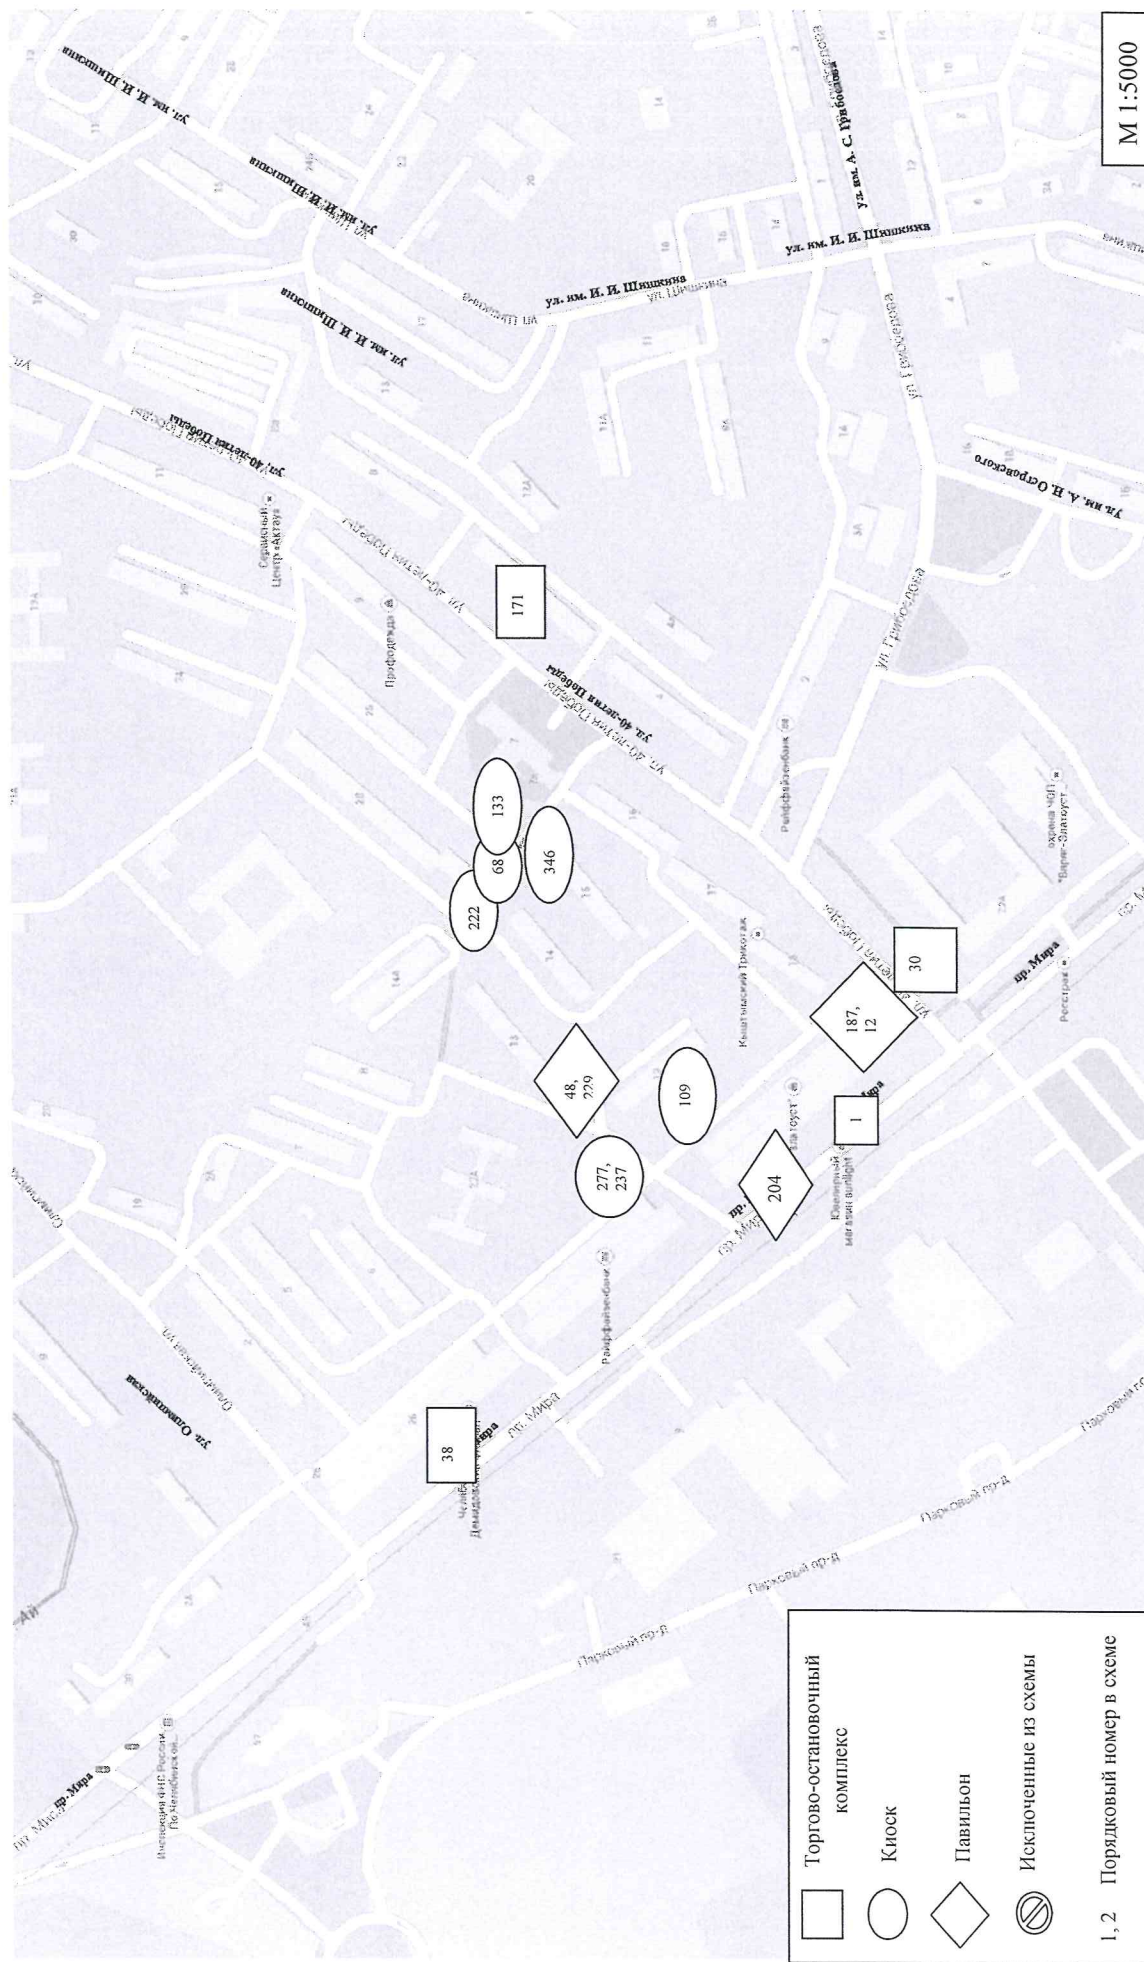

М 1:5000

ПРИЛОЖЕНИЕ 2
к постановлению Администрации
Златоустовского городского округа
от 24.08.2018 г. № 350-П

Схема № 10 (ул. им. П.Д. Осипенко)

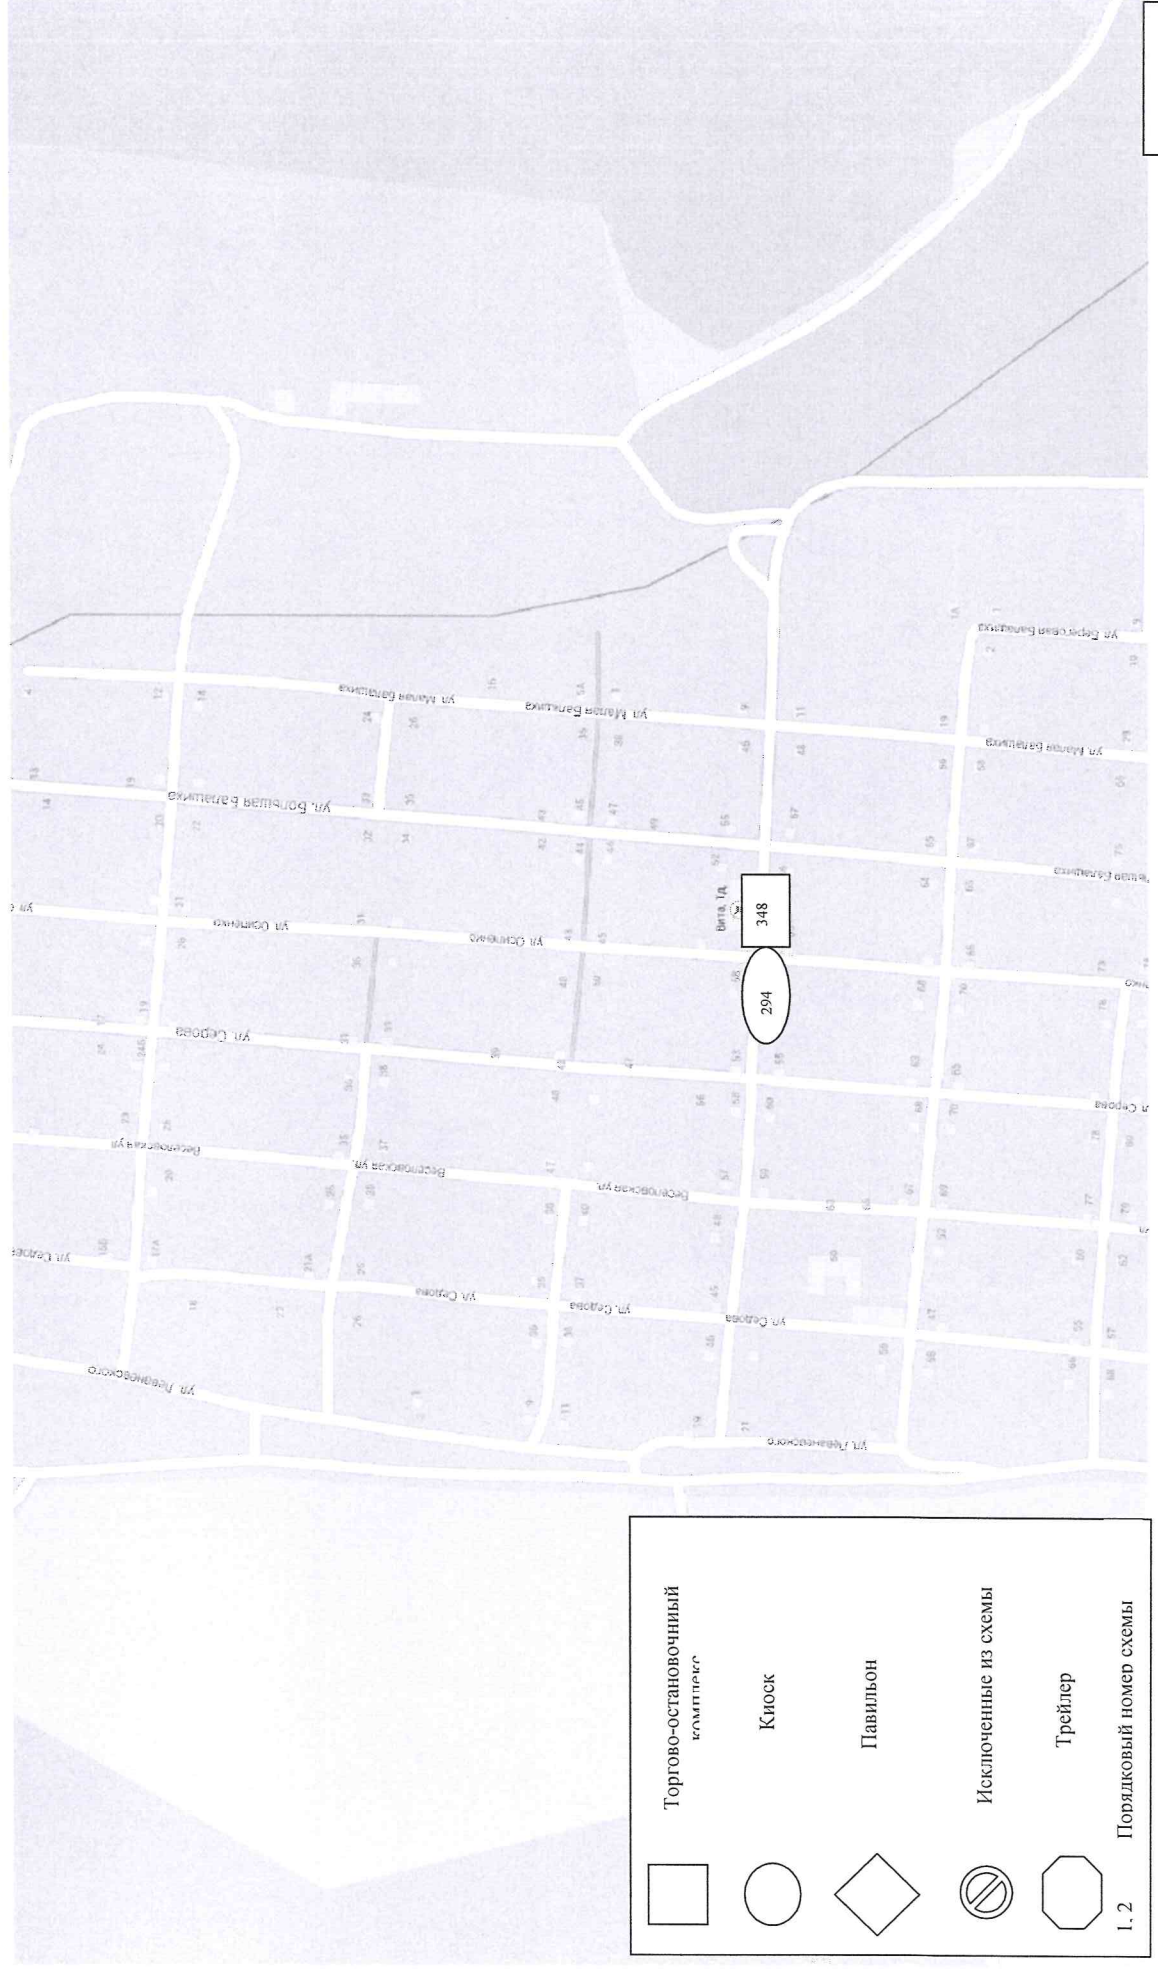

ПРИЛОЖЕНИЕ 3
к постановлению Администрации
Златоустовского городского округа
от 24.08.2018 г. № 350-П

Схема № 42 (ул. им. П.А. Румянцева)

