


План межевания территории и границ проектирования М1:1000

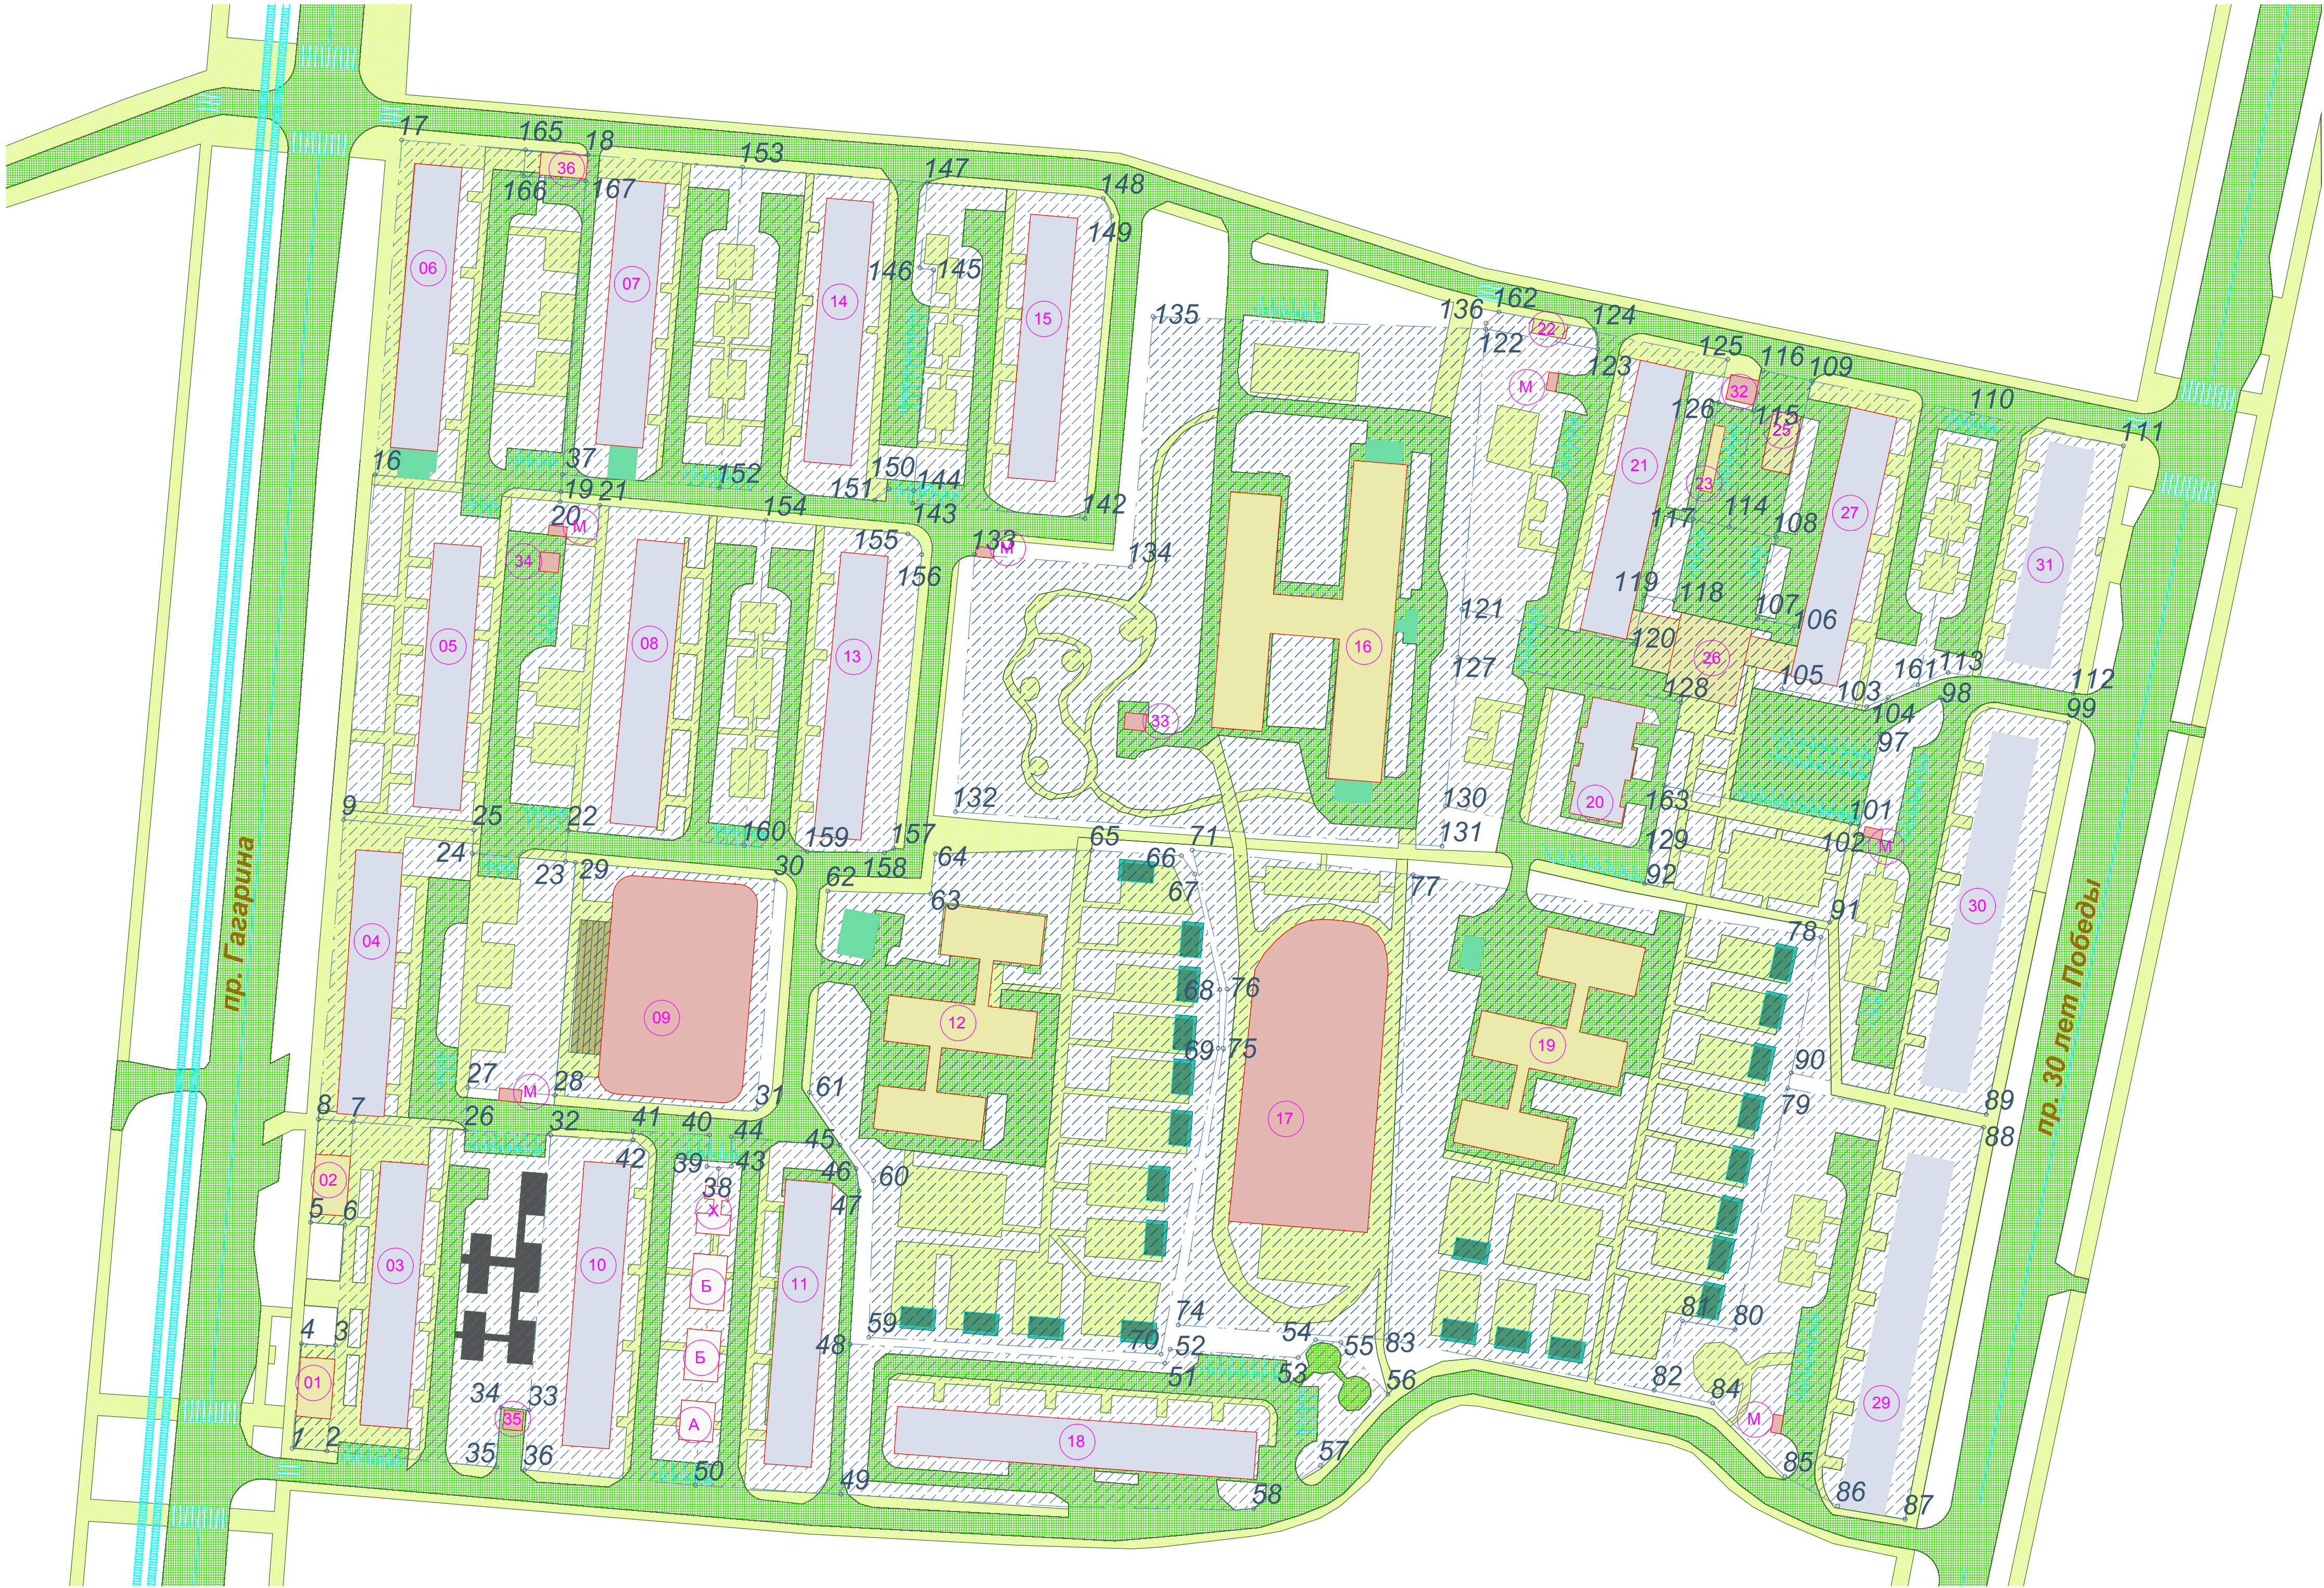

						47.2011-ППМТ			
						г. Златоуст, планировочный район города - Центральный-02, Градостроительная зона - 38			
Изм.	Кол.уч.	Лист	Недоп.	Подп.	Дата	Проект планировки и межевания территории		Стадия	Лист
								П	7
ГАП	Русин Н.М.				11.2011	План межевания территории и границ проектирования М1:1000		ООО "РОИС"	
Провер.	Русин Н.М.				11.2011				
Разраб.	Русин Д.Н.				11.2011				