


Чертеж межевания территории 1 этап

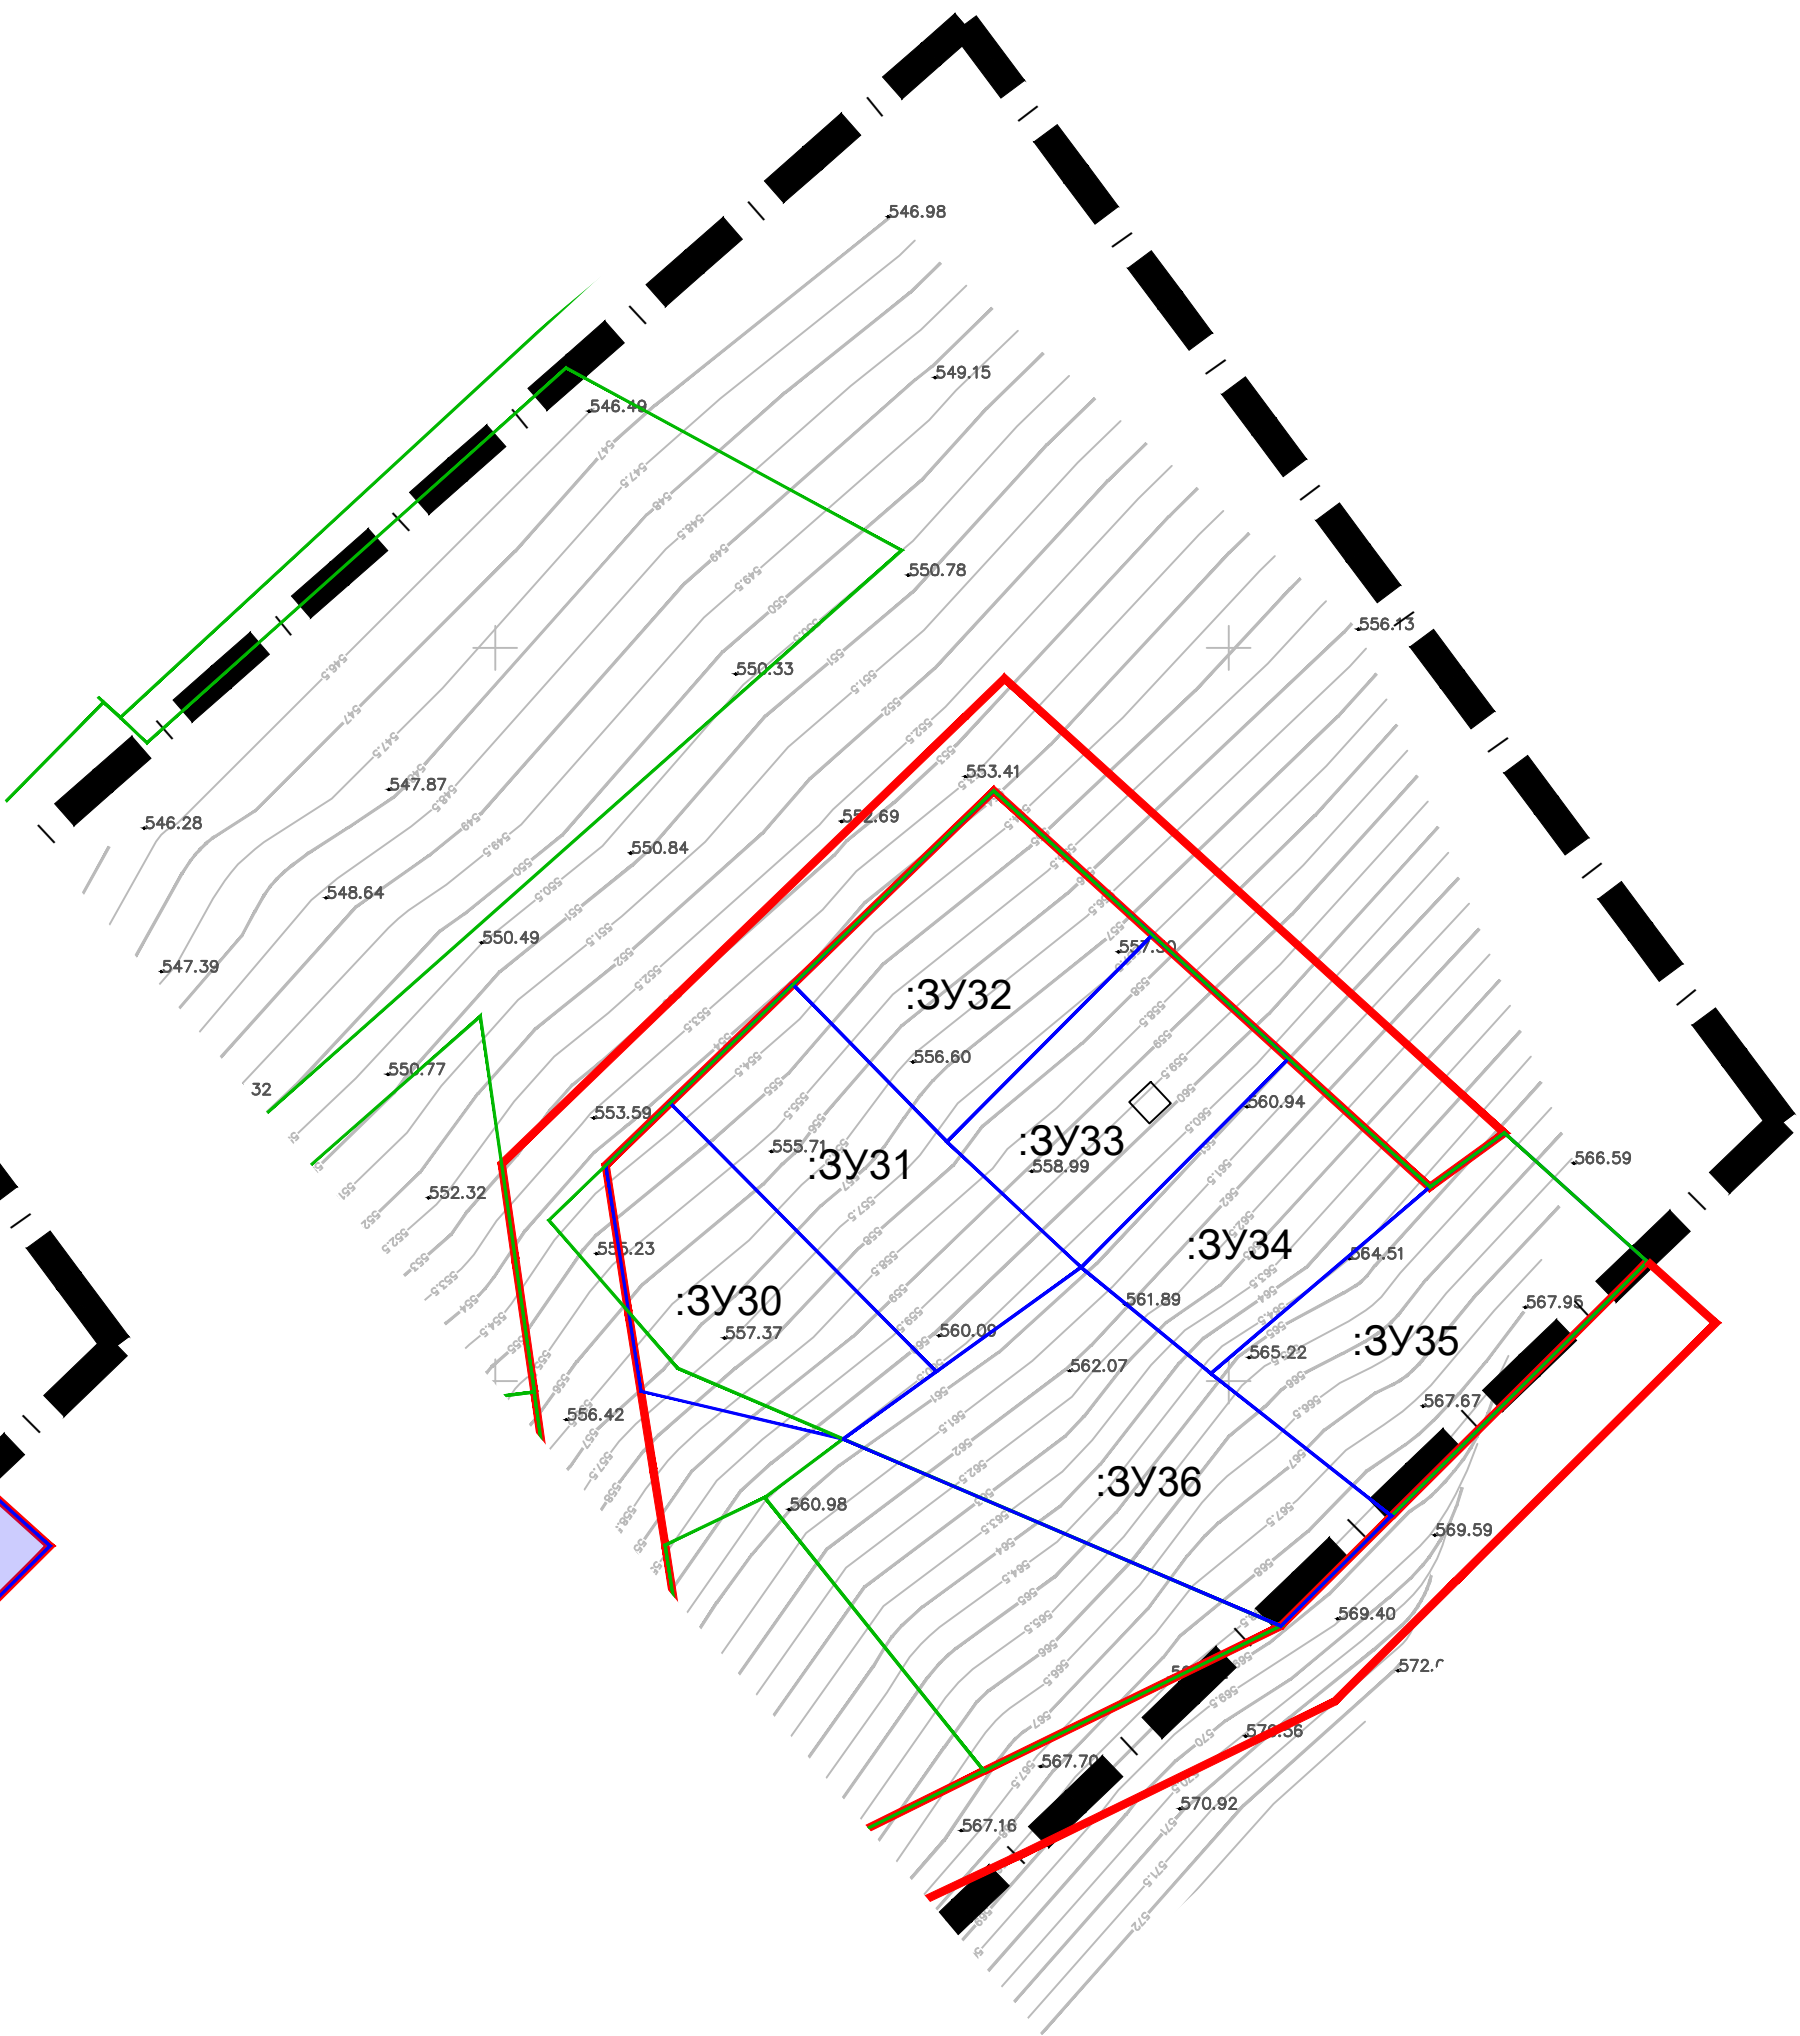



- Условные обозначения
- граница проектируемой территории
 - устанавливаемые красные линии
 - - - линия регулирования застройки
 - границы существующих земельных участков
 - существующие здания и сооружения
 - проектируемые здания
- Границы образуемых земельных участков земельные участки:
- 1 этап
 - 2 этап
 - 3 этап
- :3Y22 - номер образуемого земельного участка на плане
- границы сервитута
 - :CB1 - номер сервитута участка на плане

Чертеж межевания территории 2 этап



Чертеж межевания территории 3 этап

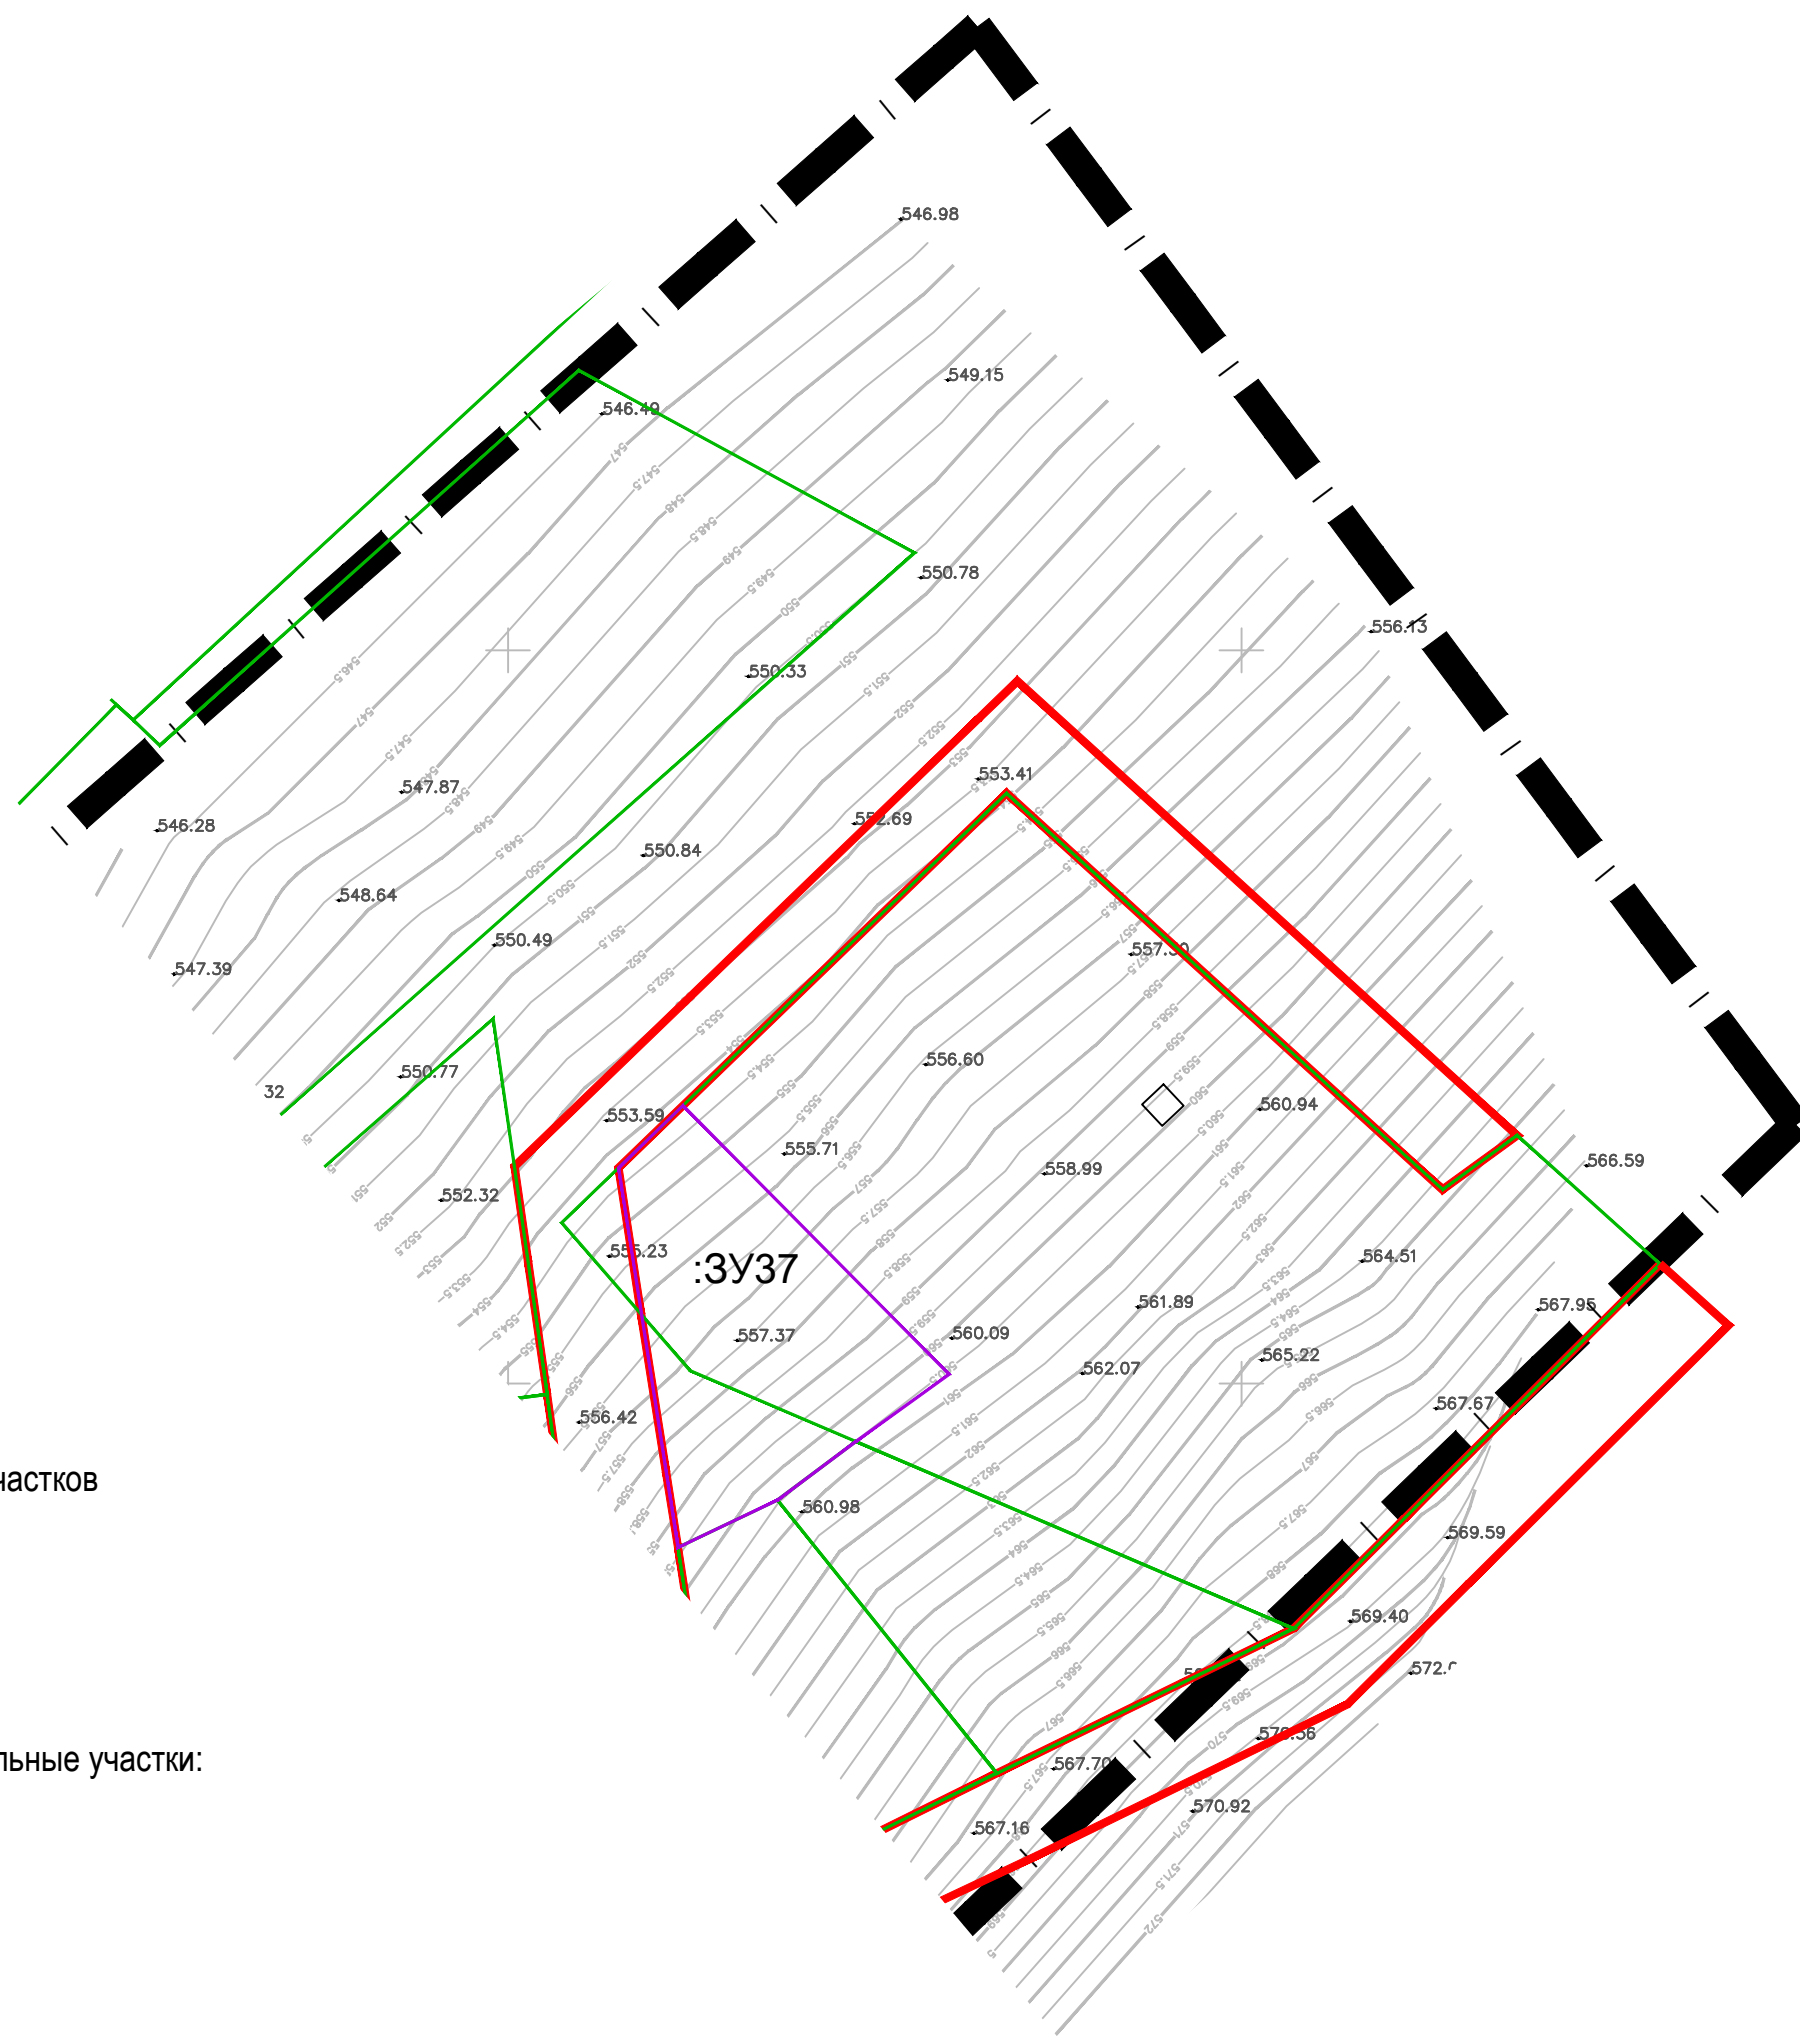

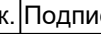					43R/21			
					Проект планировки и межевания территории улиц в г. Златоусте: ул. 50-летия Октября, ул. им. Д.И. Менделеева, ул. им. М.С. Урицкого д. № 2-8, ул. Просвещения, ул. им. А.В. Луначарского д. № 1-3, ул. им. В.В. Воровского, ул. им. В.В. Маяковского, ул. Центральная, ул. им. П.А. Павленко, ул. им. Льва Толстого, ул. им. Н.М. Пржевальского, ул. им. А.М. Матросова, ул. им. М.Ю. Лермонтова, ул. им. Н.В. Гоголя, ул. им. Богдана Хмельницкого.			
Изм./Исх.	Лист	Изд./Исх.	Подпись	Дата				
Архитектор	Суткина А.А.				ОСНОВНАЯ (УТВЕРЖДАЕМАЯ) ЧАСТЬ			
Разработчик	Суткина А.А.							
Проверил	Федосов А.А.				Чертёж межевания территории М 1:1000			
					МПК "РЕСУРС"			