


Согласовано			
Взам. № инв.			
Подп. и дата			
Инв. № подл.			

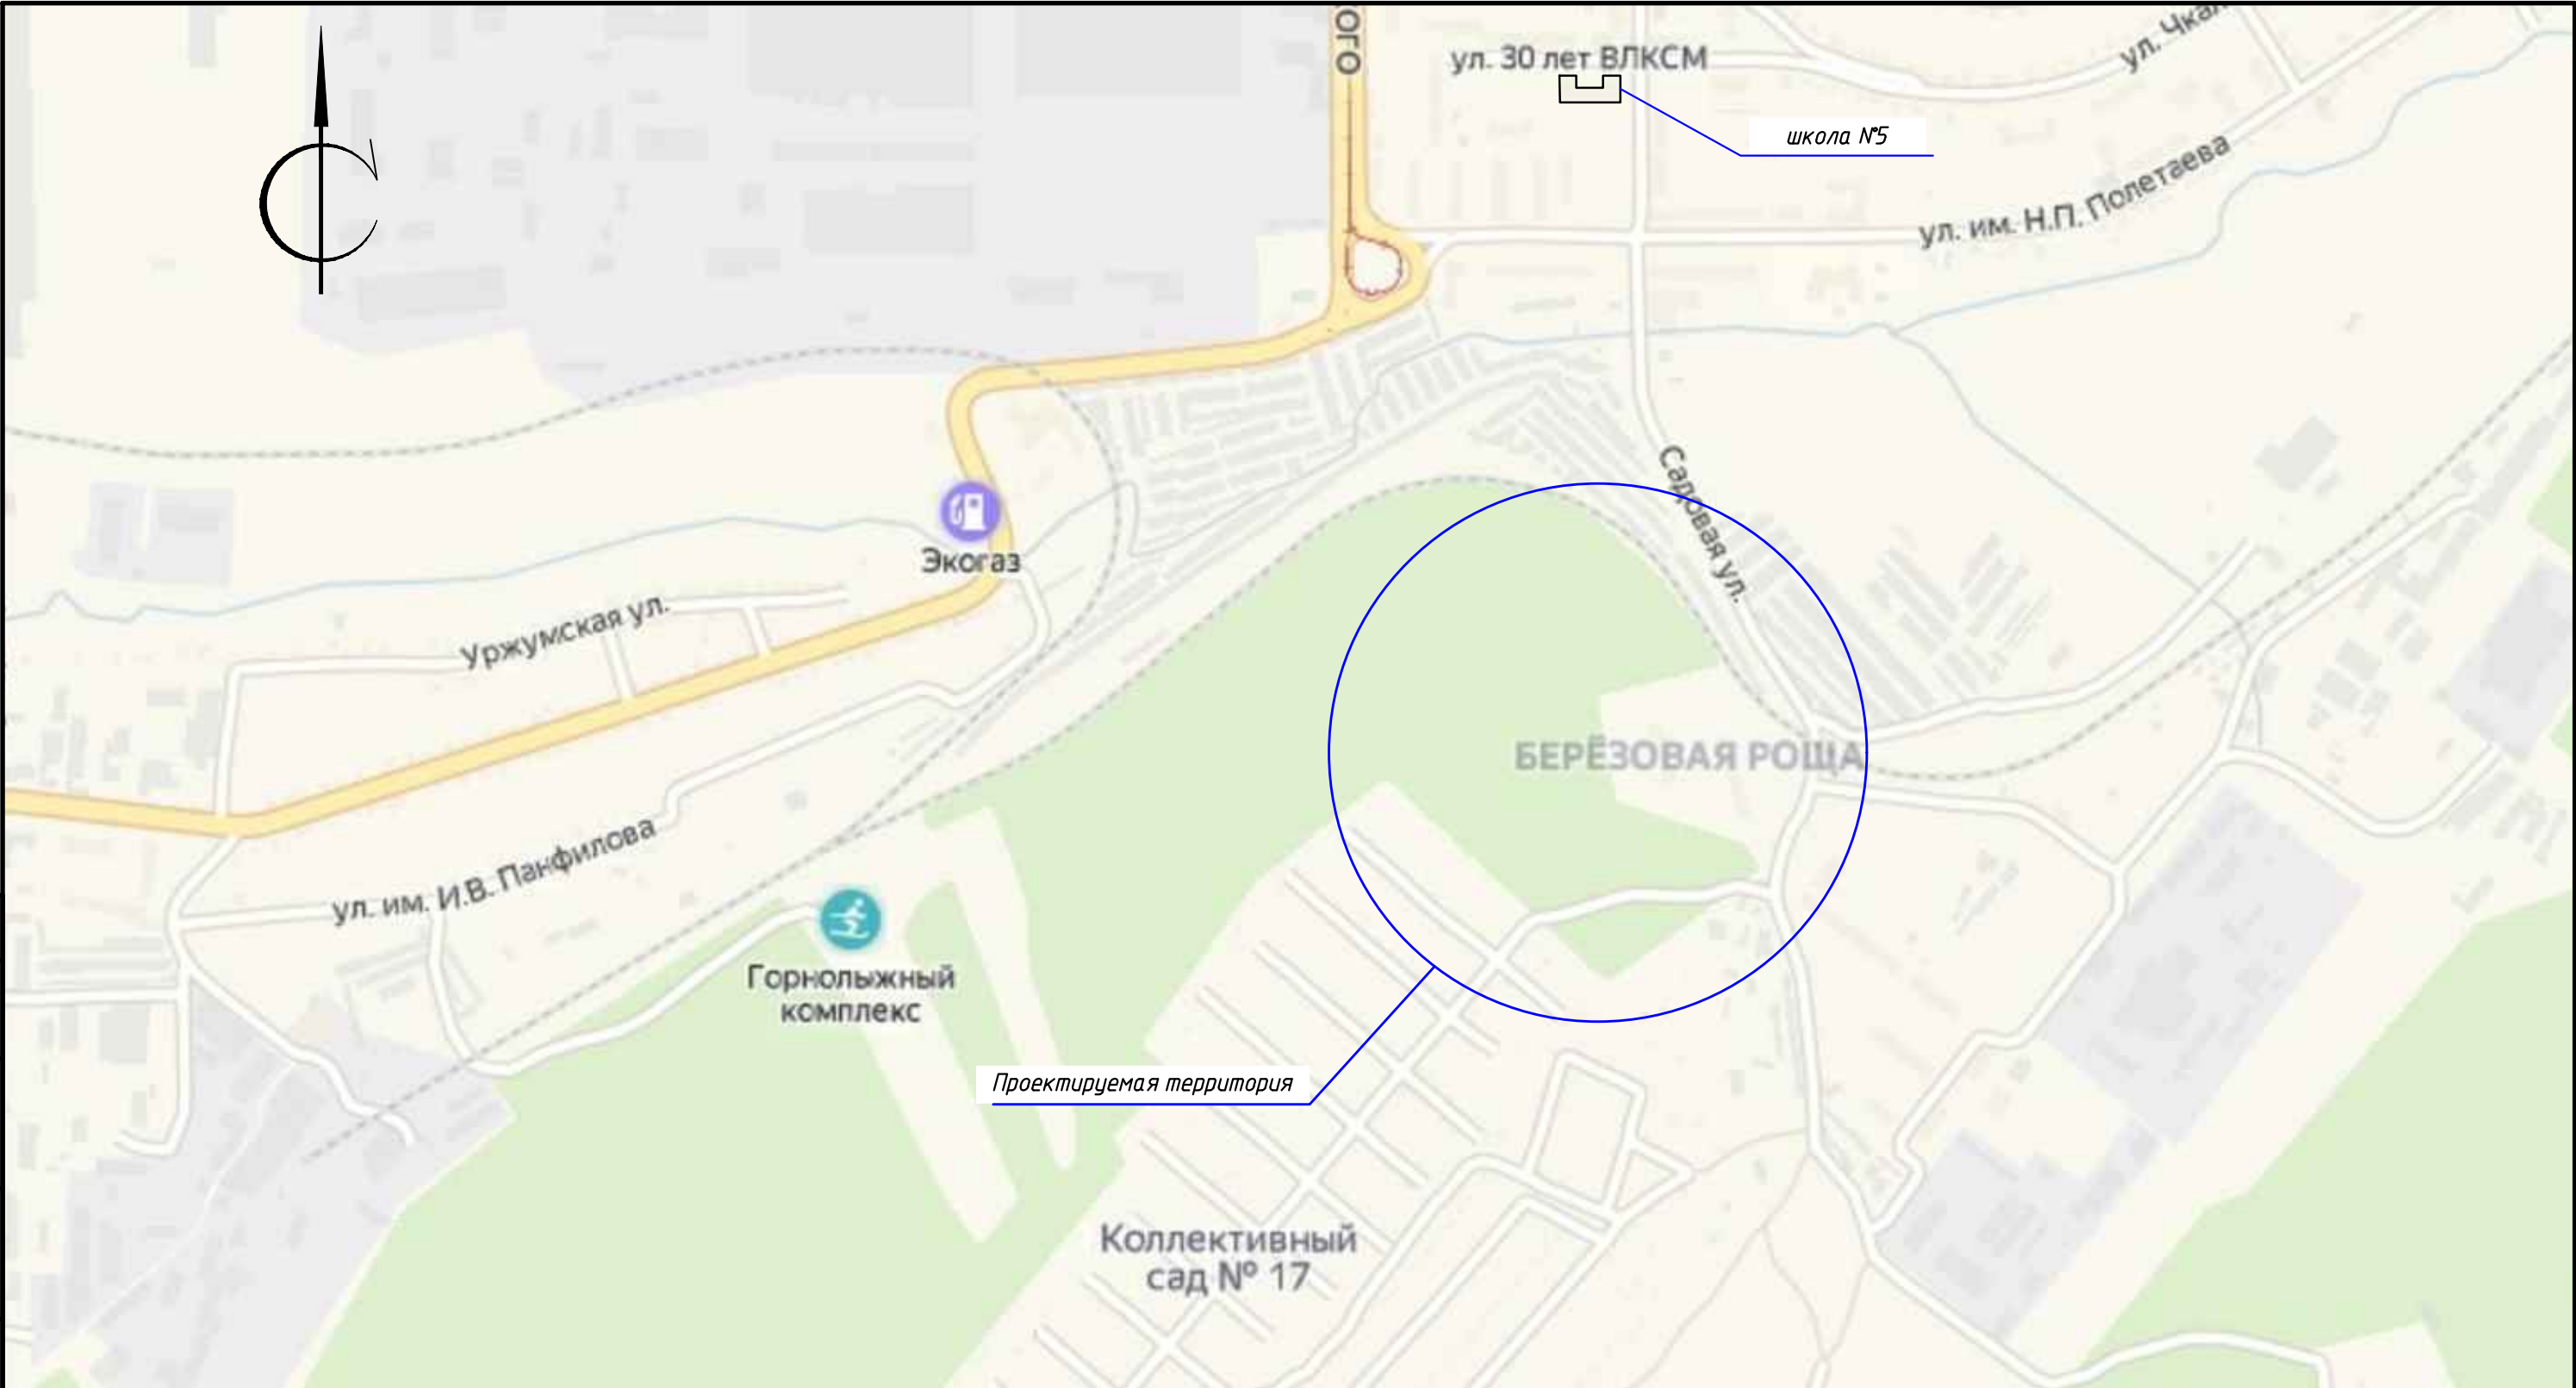

						0102-19-ППиМ		
						Челябинская область, г. Златоуст, планировочный район города – Юго-Восточный ОЗ, градостроительная зона 56		
Изм.	Кол.уч.	Лист	№ док.	Подп.	Дата	Проект планировки и межевания территории квартала "Берёзовая роща"	Стадия	Лист
Разраб.	Каранаев			А.Каранаев	09.09		ППиМ(У)	1
Проб.	Комаров			С.Комаров	09.09			5
Н. контр	Комаров			С.Комаров	09.09	Ситуационный план		