


Схема использования территории в современном использовании

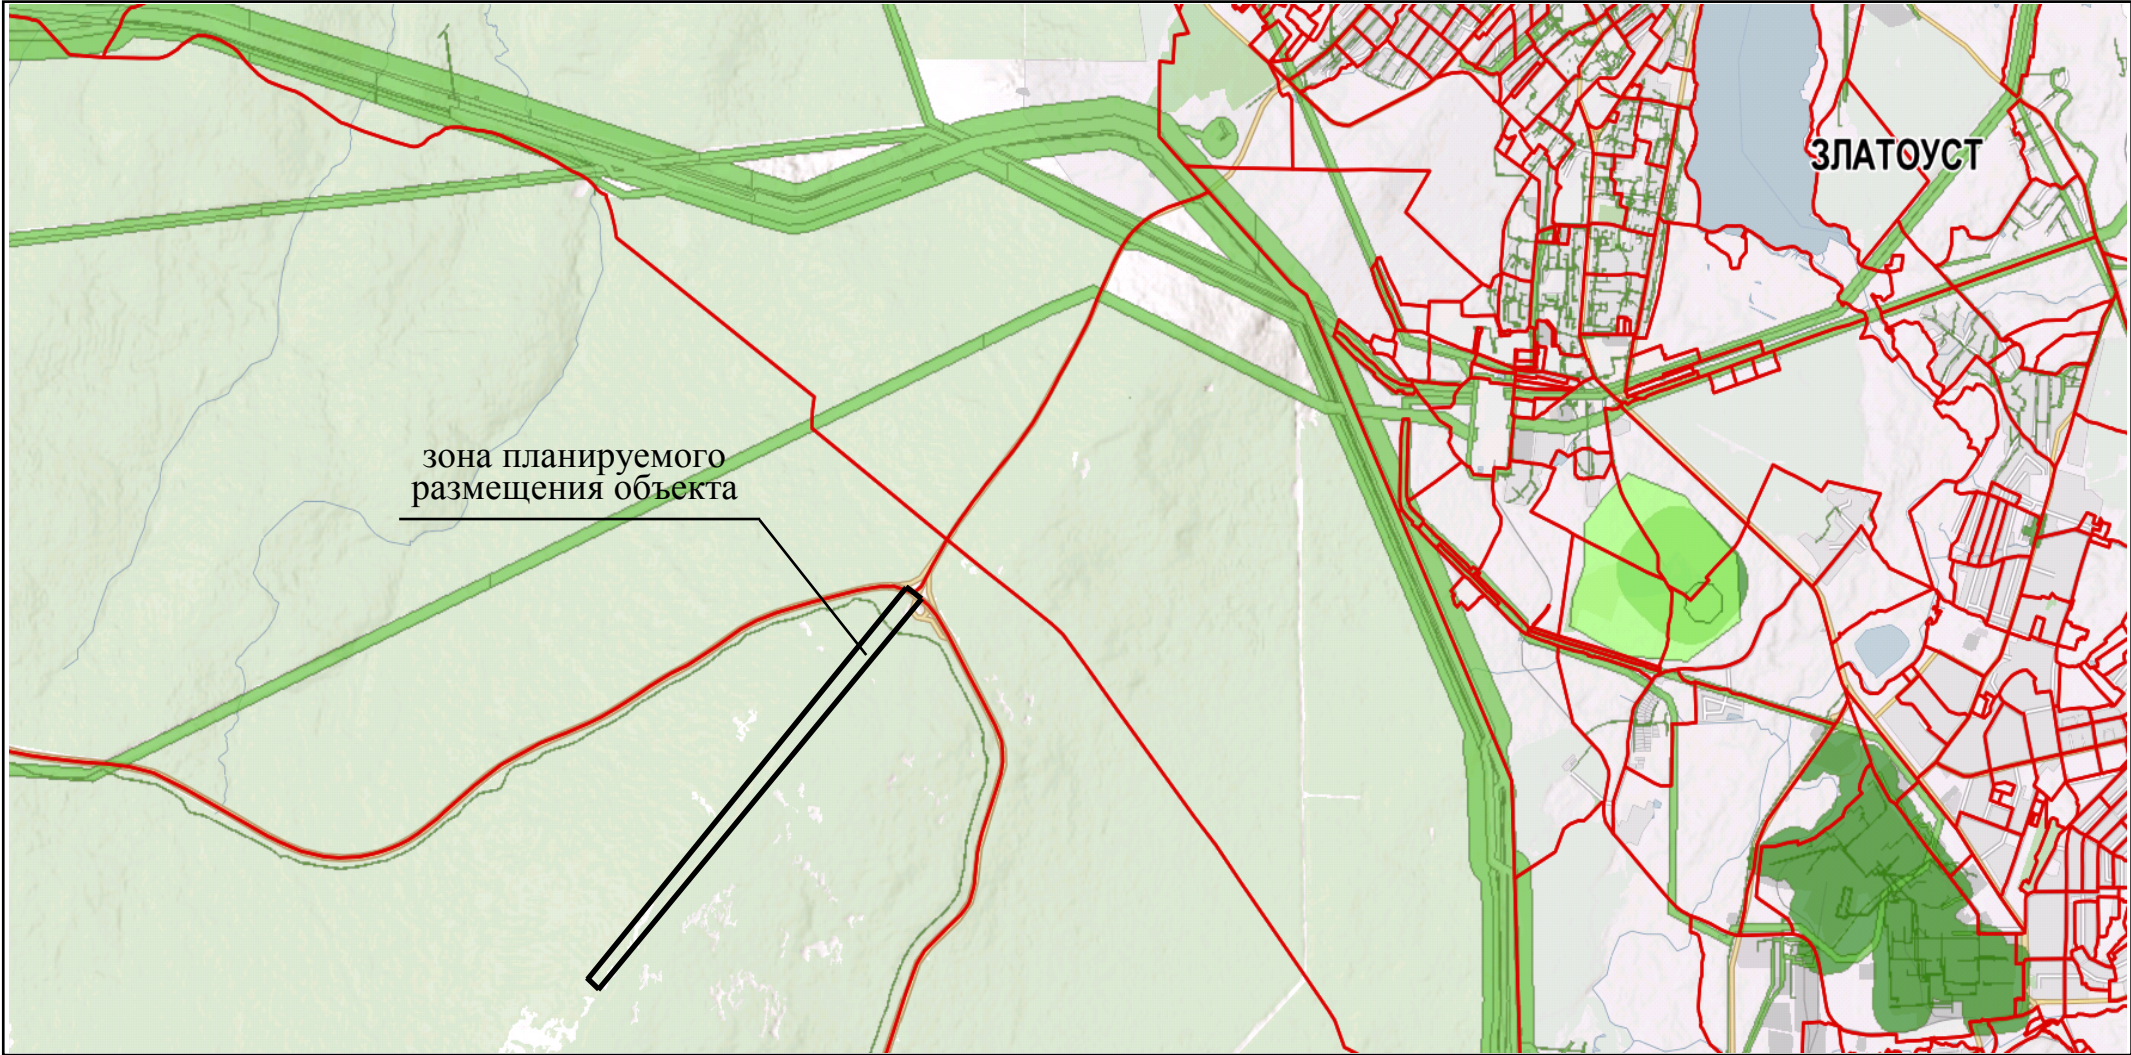

- Общедоступные сведения, содержащиеся в ЕГРН
- ☒ Единицы кадастрового деления 100%
  - ☒ Земельные участки 100%
  - ☒ Здания, сооружения, объекты незавершенного строительства 100%
  - ☐ Единые недвижимые комплексы 100%
  - ☐ Границы 100%
  - ☒ Зоны с особыми условиями использования территории 100%
  - ☐ Территориальные зоны 100%
  - ☐ Зоны и территории 100%

					ПМТ 2021-03-20				
					Документация по планировке территории с целью размещения линейных объектов для размещения: "Строительство подъездной автодороги к комплексному олимпийскому центру среднегорной подготовки на хребте Уреньга "Уральская швейцария", расположенного по адресу: Челябинская область, Златоустовский городской округ, г.Златоуст, территориальный отдел "Златоустовское лесничество" ГКУ "Управление лесничествами Челябинской области " Златоустовского участкового лесничества, квартал №39 (часть выделов 34,36, квартал №40 (часть выделов 17,21,28,34,38), квартал №49 (часть выделов 5,6,10,24,12)				
ИЗМ	Лист	№докум.	Подп	Дата					
Разраб.		Тыртышных С.Н.		03.21					
Руков-ль		Матюшева О.В.		03.21					
					Основная часть проекта планировки территории		Лит	Лист	Листов
					Схема использования территории в современном использовании				
							ООО "Гео-сервис"2021 г.		