


**ПРИЛОЖЕНИЕ**  
Утверждено  
постановлением Администрации  
Златоустовского городского округа  
от 01.11.2025 г. № 411-П/АДМ



**Схема размещения гражданами гаражей, являющихся некапитальными сооружениями, либо стоянок технических или других средств передвижения инвалидов вблизи их места жительства**

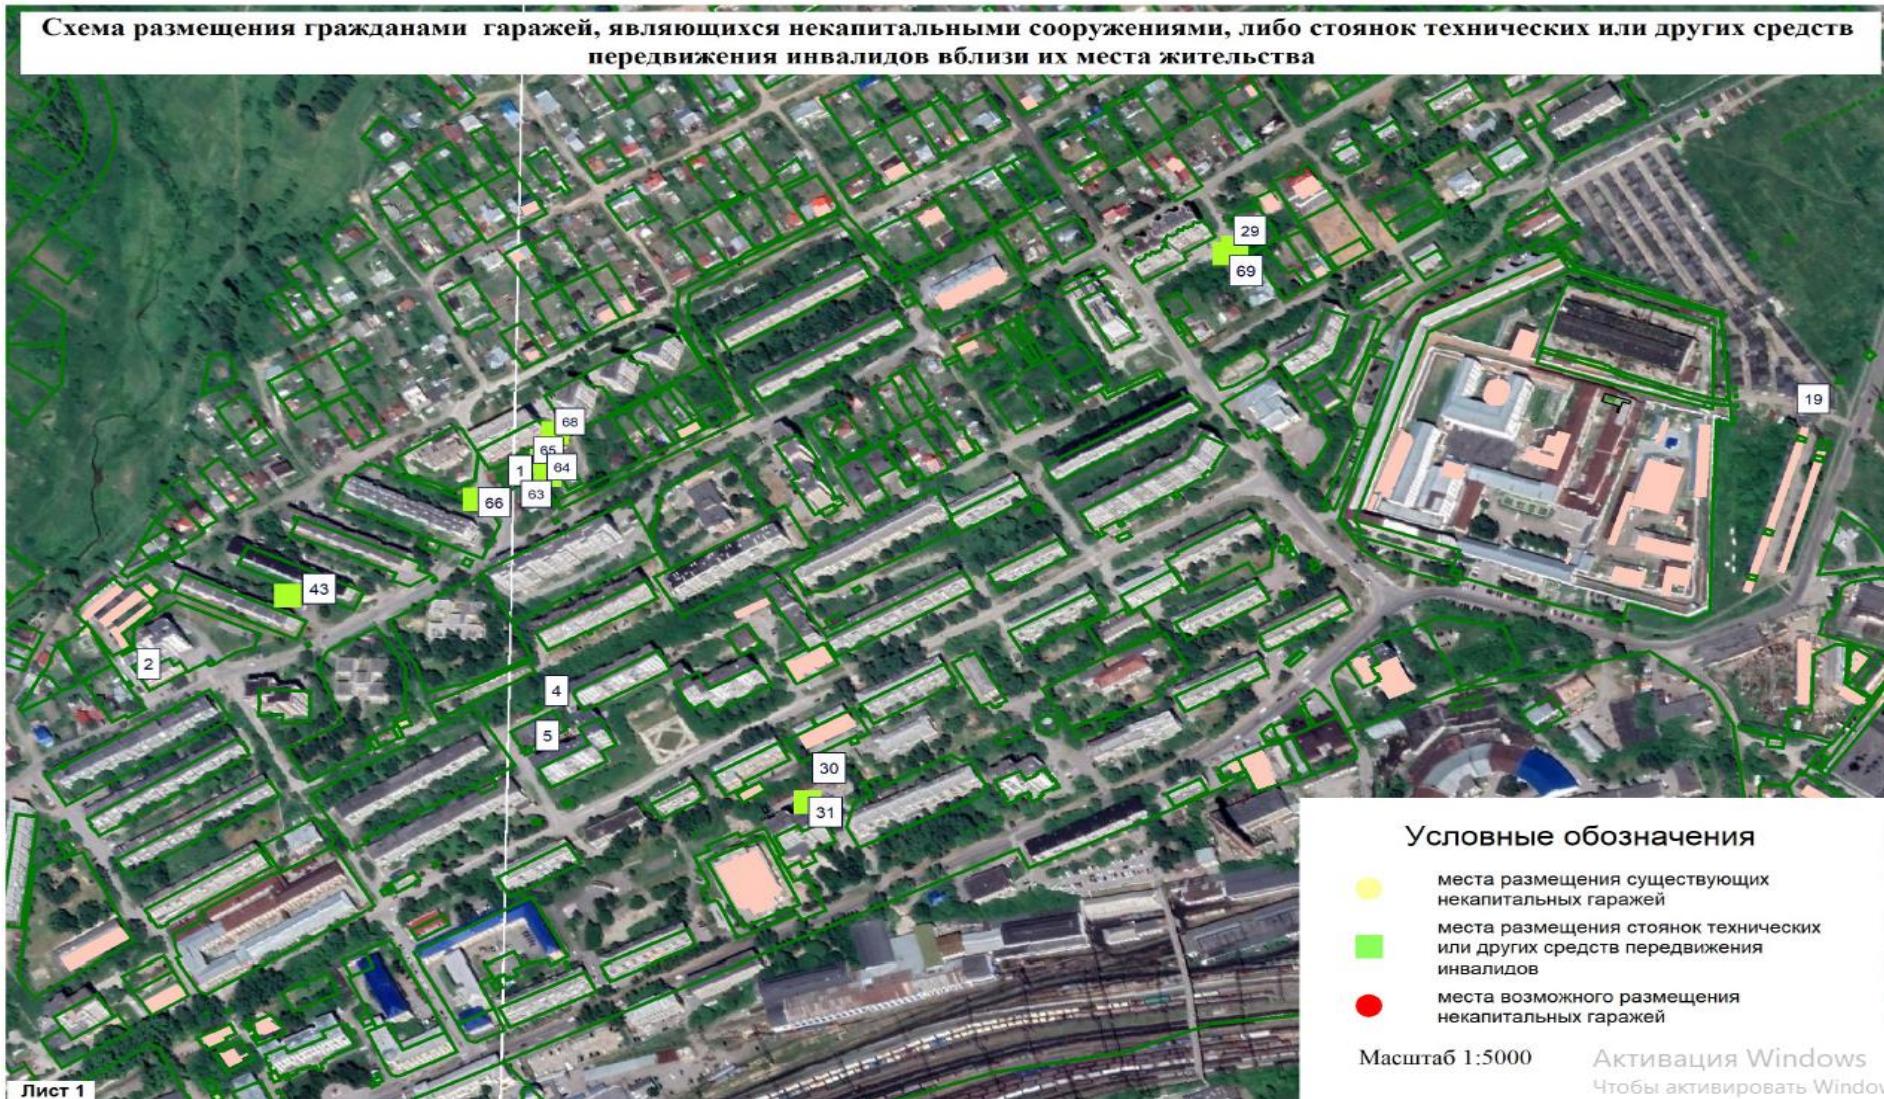

**Условные обозначения**

- места размещения существующих некапитальных гаражей
- места размещения стоянок технических или других средств передвижения инвалидов
- места возможного размещения некапитальных гаражей

Масштаб 1:5000

**Схема размещения гражданами гаражей, являющихся некапитальными сооружениями, либо стоянок технических или других средств передвижения инвалидов вблизи их места жительства**



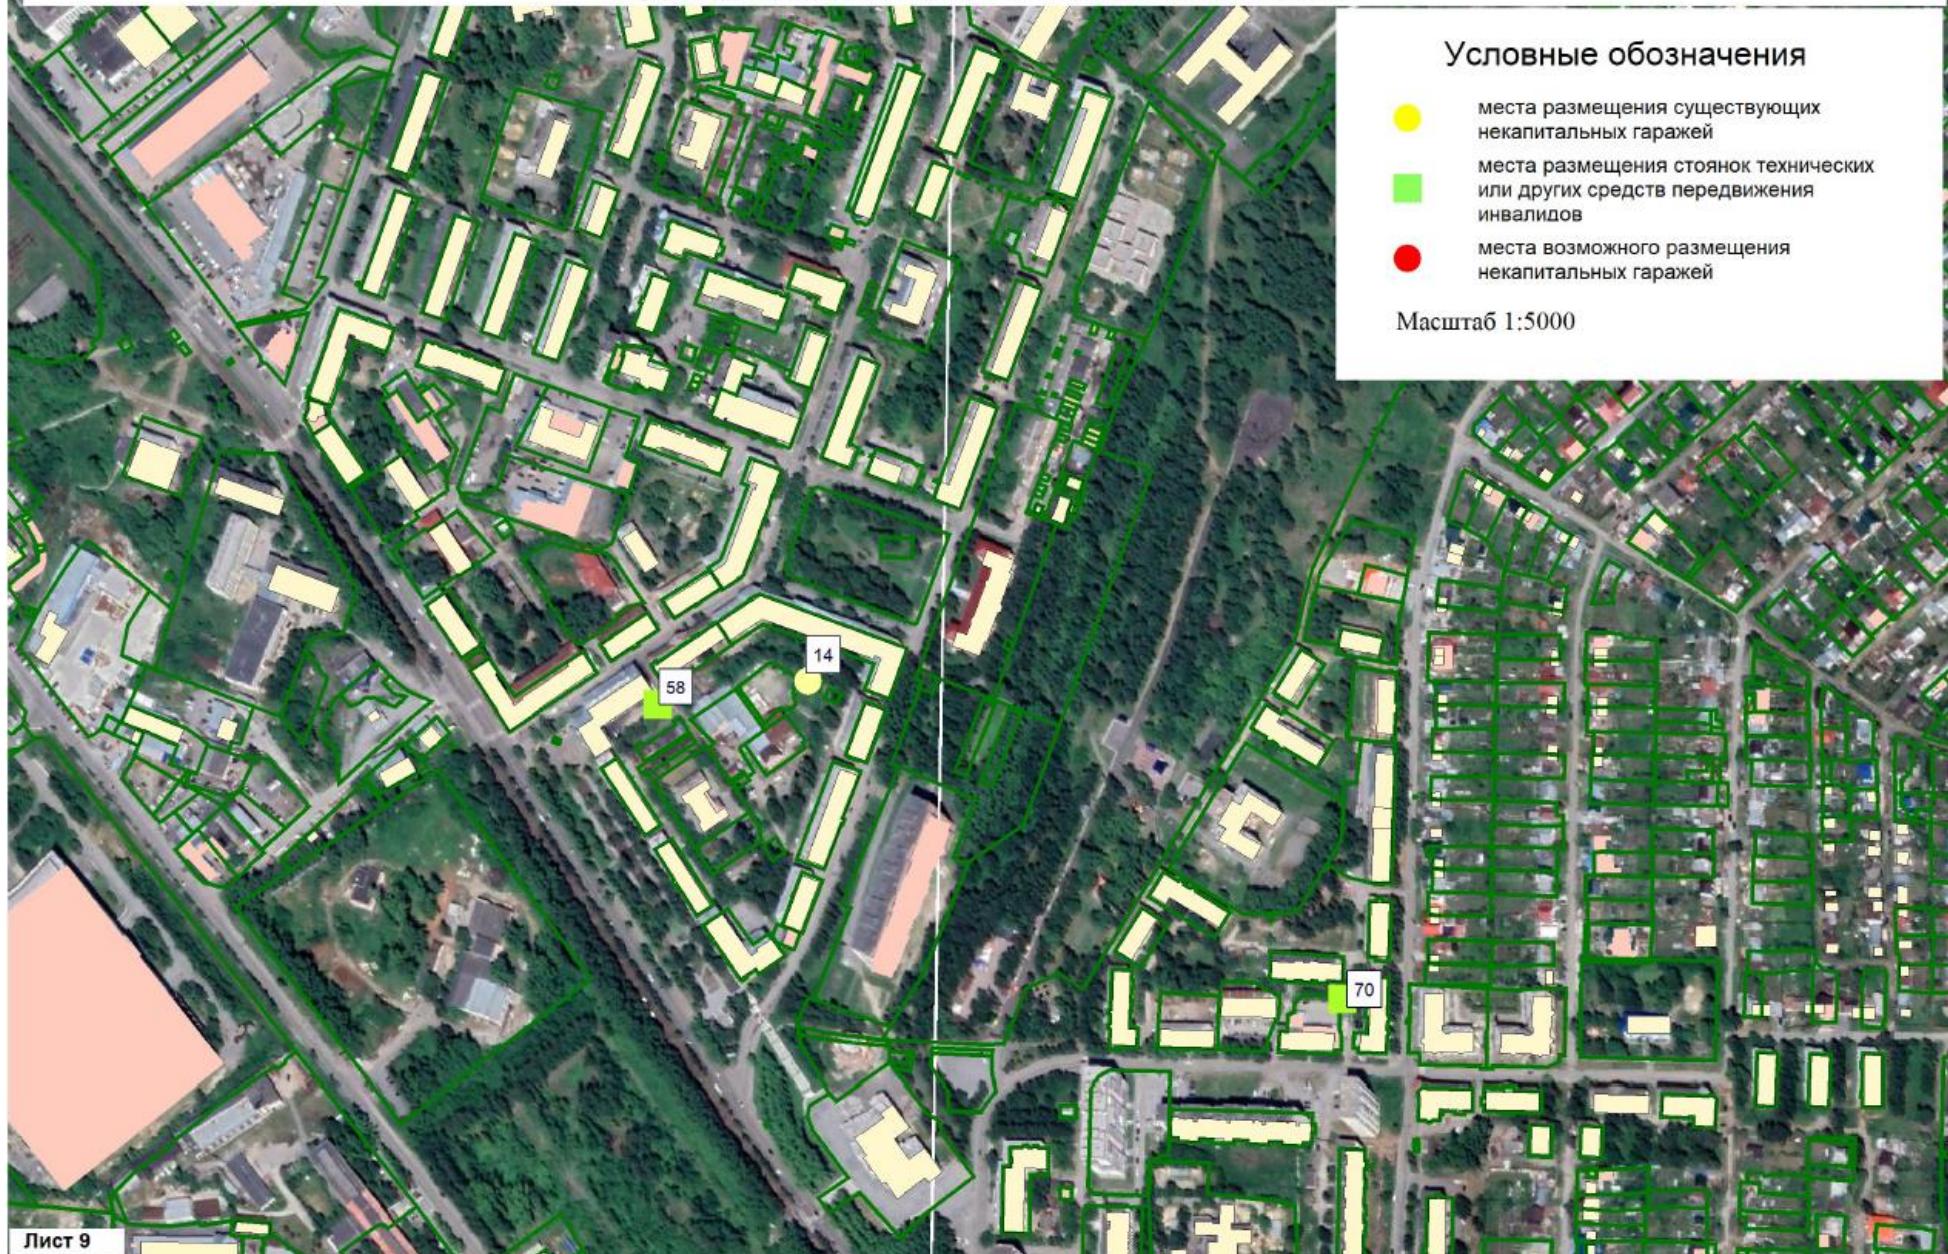

**Схема размещения гражданами гаражей, являющихся некапитальными сооружениями, либо стоянок технических или других средств передвижения инвалидов вблизи их места жительства**



**Схема размещения гражданами гаражей, являющихся некапитальными сооружениями, либо стоянок технических или других средств передвижения инвалидов вблизи их места жительства**

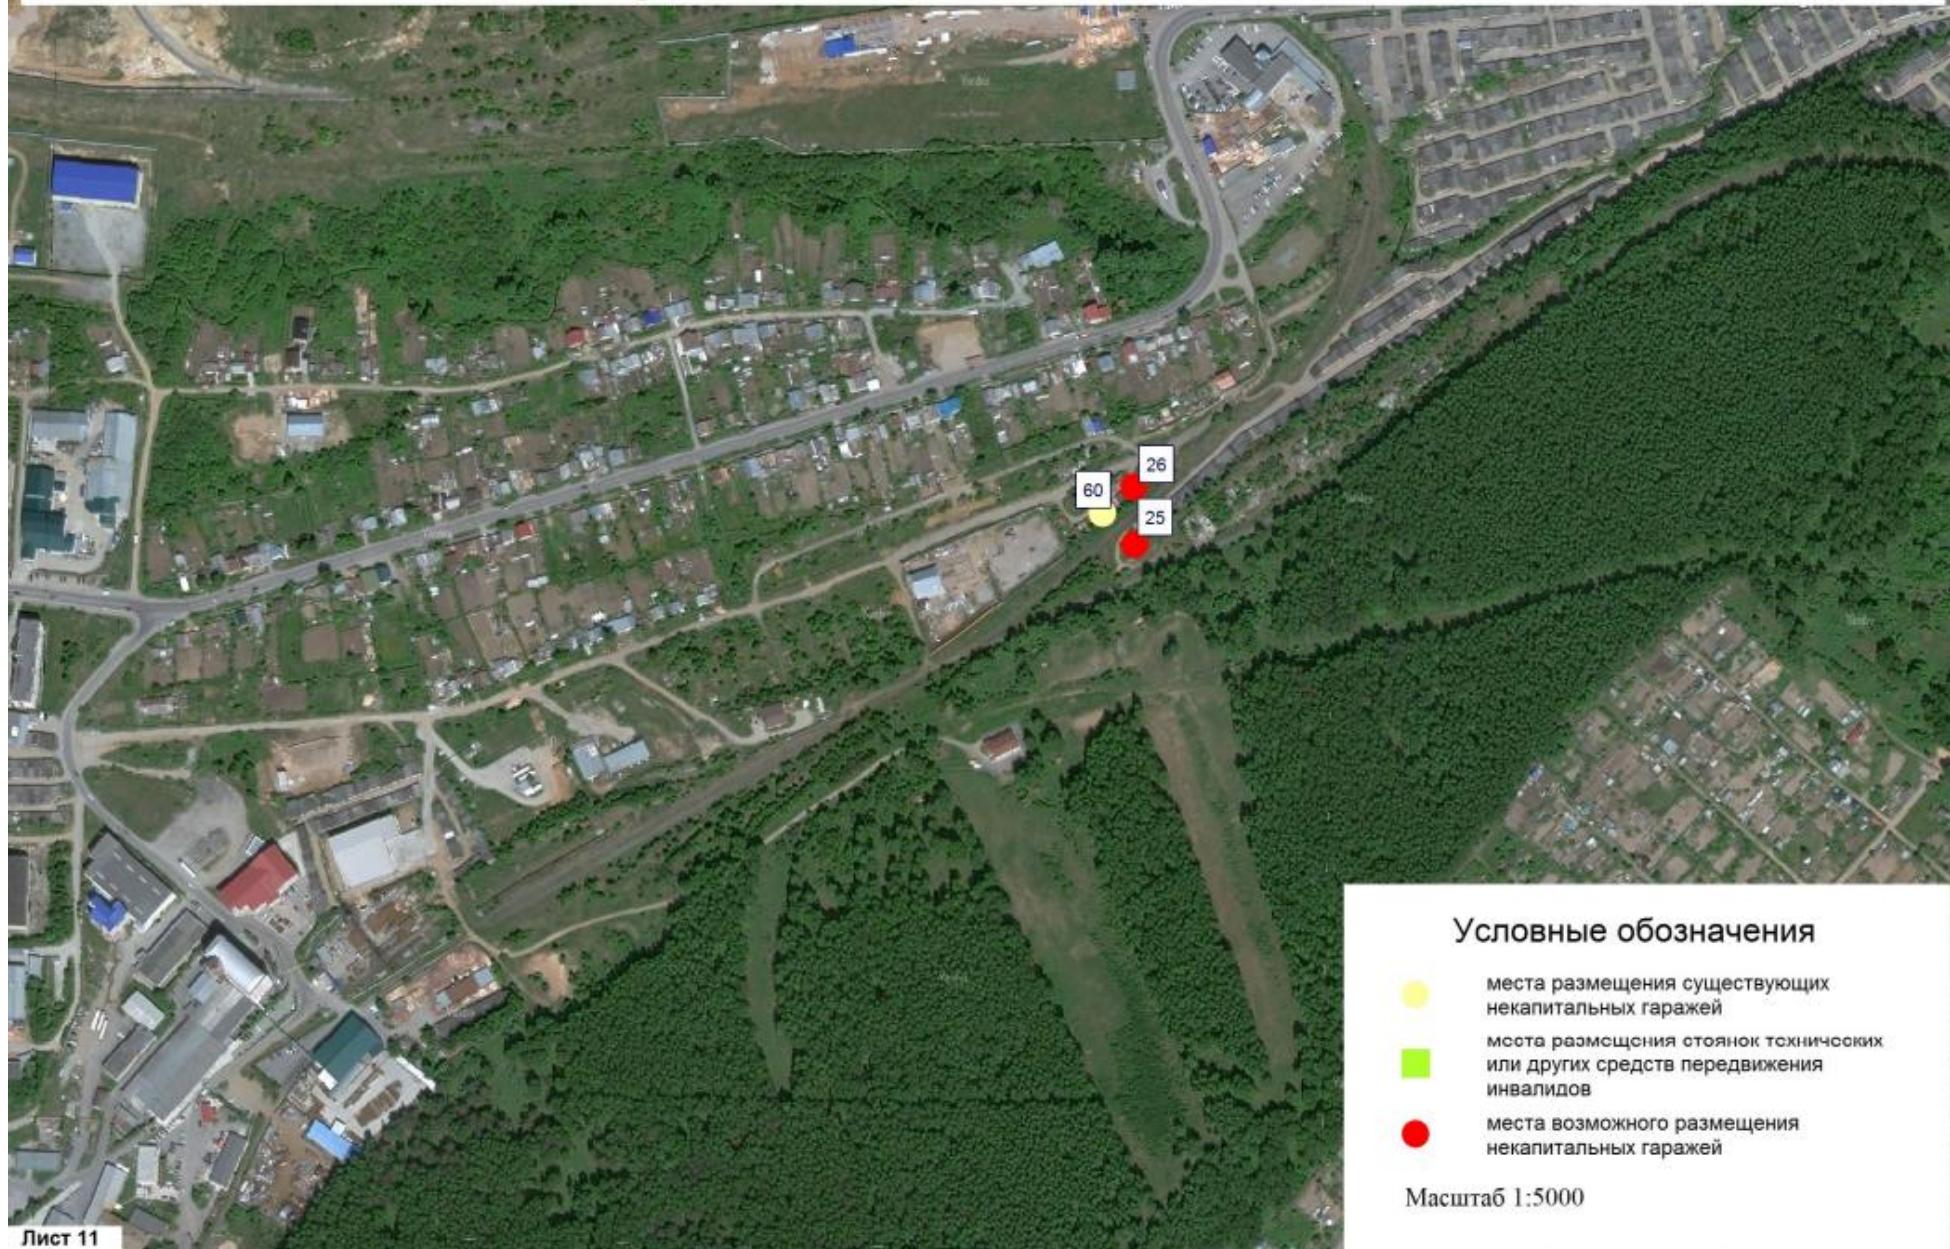

**Схема размещения гражданами гаражей, являющихся некапитальными сооружениями, либо стоянок технических или других средств передвижения инвалидов вблизи их места жительства**



