



*Общество с ограниченной ответственностью
Проектная Группа «УРАЛ»*

*Проект планировки территории и межевания территории,
расположенной по адресному ориентиру: Челябинская область,
г. Златоуст, планировочный район города - Центральный - 02,
градостроительные зоны - 36, 39, 40, 41. Планировочные ограничения:
дорога, идущая от пл. III Интернационала к ул. Аносова, пр. 30-летия
Победы, включая кольцевую развязку южнее здания УВД, с восточной
стороны - городской пруд*

ГРАФИЧЕСКИЕ МАТЕРИАЛЫ

020-08

Том 2

2020



*Общество с ограниченной ответственностью
Проектная Группа «УРАЛ»*

*Проект планировки территории и межевания территории,
расположенной по адресному ориентиру: Челябинская область,
г. Златоуст, планировочный район города - Центральный - 02,
градостроительные зоны - 36, 39, 40, 41. Планировочные ограничения:
дорога, идущая от пл. III Интернационала к ул. Аносова, пр. 30-летия
Победы, включая кольцевую развязку южнее здания УВД, с восточной
стороны - городской пруд*

ГРАФИЧЕСКИЕ МАТЕРИАЛЫ

020-08

Том 2


Директор

Главный инженер проекта

М.А. Купцов

А.В. Беляева

2020

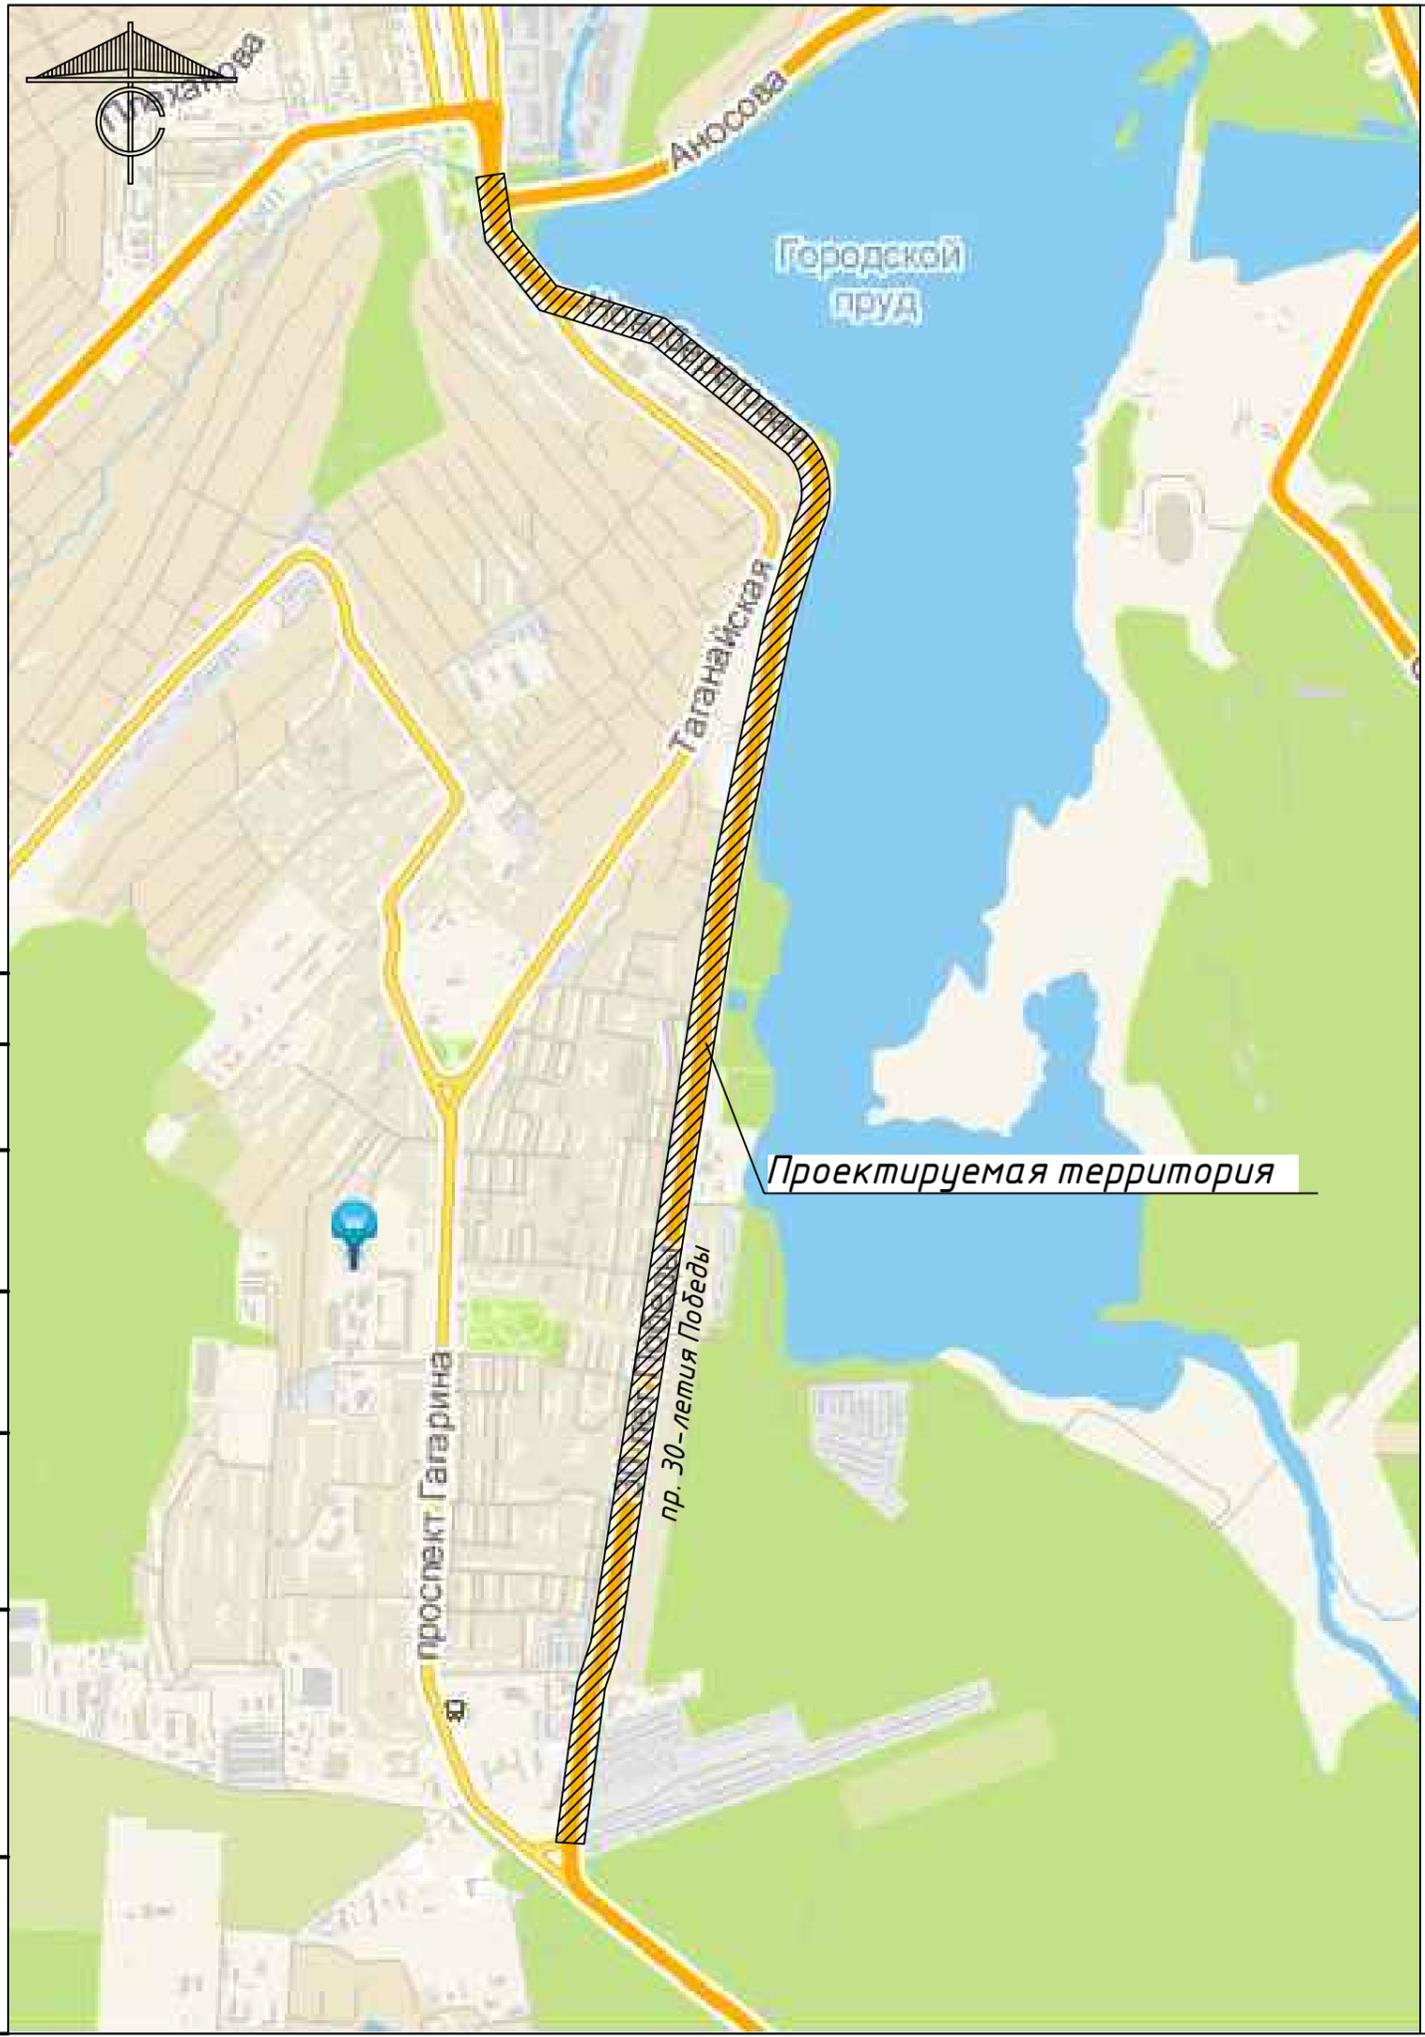

Состав проекта
 ТОМ 1. Пояснительная записка
 ТОМ 2. Графические материалы

Ведомость чертежей

№	Наименование	Примечание
1	Схема размещения проектируемой территории в структуре города.	
2	План современного использования территории (опорный план). Лист 1. М1:2000	
3	План современного использования территории (опорный план). Лист 2. М1:2000	
4	План красных линий (основной чертеж). Лист 1. М1:2000	
5	План красных линий (основной чертеж). Лист 2. М1:2000	
6	План межевания. Лист 1. М1:2000	
7	План межевания. Лист 2. М1:2000	
8	План межевания. Лист 3	
9	Схема организации транспорта и улично-дорожной сети. Лист 1. М1:2000	
10	Схема организации транспорта и улично-дорожной сети. Лист 2. М1:2000	
11	Схема вертикальной планировки и инженерной подготовки территории. Лист 1. М1:2000	
12	Схема вертикальной планировки и инженерной подготовки территории. Лист 2. М1:2000	
13	Схема размещения инженерных сетей и сооружений. Лист 1. М1:2000	
14	Схема размещения инженерных сетей и сооружений. Лист 2. М1:2000	
15	Схема границ зон с особыми условиями использования. Лист 1. М1:2000	
16	Схема границ зон с особыми условиями использования. Лист 2. М1:2000	
17-25	Градостроительные планы земельных участков. М1:1000, М1:2000	
26	Эскиз застройки. Лист 1. М1:2000	
27	Эскиз застройки. Лист 2. М1:2000	

“Проект выполнен в соответствии с требованиями градостроительного законодательства Российской Федерации, правилами землепользования и застройки, документами технического регулирования в части нормативов градостроительного проектирования, стандартами оформления.”
 Главный инженер проекта Беляева А.В.

						020-08		
						Проект планировки территории и межевания территории, расположенной по адресному ориентиру: Челябинская область, г. Златоуст, планировочный район города - Центральный - 02, градостроительные зоны - 36, 39, 40, 41. Планировочные ограничения: дорога, идущая от пл. III Интернационала к ул. Аносова, пр. 30-летия Победы, включая кольцевую развязку южнее здания УВД, с восточной стороны - городской пруд		
Изм.	Кол. уч.	Лист	№ док.	Подп.	Дата	Стадия	Лист	Листов
Разраб.		Жуйкова			04.20	ПП	1	27
Проверил		Беляева			04.20			
ГИП		Беляева			04.20			
Н.контр.		Кузьменко			04.20	Схема размещения проектируемой территории в структуре города		

СОГЛАСОВАНО:

Инв. N подл. Подпись и дата Взам. инв. N

Условные обозначения:

- Действующие красные линии
- - - Граница проектирования
- - - Граница санитарно-защитной зоны
- - - Водоохранная зона
- - - Прибрежная защитная полоса
- Существующие земельные участки, сведения о которых имеются в Росреестре
- Существующий асфальтовый проезд
- Существующий тротуар
- Зоны с особыми условиями использования территории
- Ⓜ Номер земельного участка
- ⊙ Остановка автобуса
- 1 Номер зоны с особыми условиями использования территории
- 🏞️ Культурная композиция "Крылатый конь"

Ведомость зон с особыми условиями использования территории

№ охранной зоны	Вид охранной зоны
1	Границы охранной зоны - сооружение- кабельные линии, литера объекта: К664-К682
2	Охранная зона - сооружение - кабельные линии, литера объекта: К684-К703, К705, К706
3	Границы охранной зоны - сооружение- кабельные линии, литера объекта: К664-К682
4	Охранная зона - сооружение- кабельные линии, литера объекта: К462-К500
5	Охранная зона - сооружение- кабельные линии, литера объекта: К829 - К913
6	Охранная зона сооружения- линия электропередач- 110 кВ 1-цепная Таганай-Златоуст-3
7	Охранная зона - сооружение - кабельные линии, литера объекта: К684-К703, К705, К706
8	границы охранной зоны - сооружение- кабельные линии, литера объекта: К139-К203
9	Охранная зона ВЛ-110 кВ «Златоуст-Таганай 1,2»

Баланс территории

№ п/п	Показатели	Площадь				Итого	
		Набережная		ТОП		га	%
1	Застройка	-	-	0,0516	1	0,0516	1
2	Покрывие	-	-	9,3057	39	9,3057	42
3	Озеленение	1,1488	100	14,0083	60	15,1571	62
Всего:		1,1488	100	23,3656	100	24,5144	105



Инв. подл. | Подпись и дата | Взам. инв.


						020-08		
Изм.	Кол. уч.	Лист № док.	Подп.	Дата	Стадия	Лист	Листов	
Разраб.		Жуцкова		04.20	ПП	2		
Проверил		Беляева		04.20				
ГМП		Беляева		04.20				
Н.контр.		Кузьменко		04.20				
План современного использования территории (опорный план). Лист 1. М1:2000						ПРОЕКТИВНАЯ ГРУППА УРАЛ		

Линия сообщения с листом 3

Ведомость земельных участков

№ зем. участка	Земельный пользователь	Кадастровый номер	Разрешенное использование участка по документу	Вид права собственности земельного участка	Площадь, га	ТОП, га
1	Сведения о регистрации прав отсутствуют	74.25.0000000.358	Для благоустройства территории с организацией парковки автомобилей и озеленением территории	Данные отсутствуют	0,1200	0,1197
2	Сведения о регистрации прав отсутствуют	74.25.0303301.3	Размещение моста	Данные отсутствуют	0,0028	0,0028
3	Сведения о регистрации прав отсутствуют	74.25.0304601.780	Размещение пешеходной зоны с элементами обустройства (культурно-рекреативная композиция "Крилатый конь"?)	Данные отсутствуют	0,0202	0,0202
4	Сведения о регистрации прав отсутствуют	74.25.0303301.4	Размещение моста	Данные отсутствуют	0,0002	0,0002
5	Арендатор	74.25.0304601.27	Для установки временного сооружения - торгового - остановочного комплекса	Аренда	0,0030	0,0030
6	Сведения о регистрации прав отсутствуют	74.25.0303301.5	Размещение моста	Данные отсутствуют	0,0002	0,0002
7	Сведения о регистрации прав отсутствуют	74.25.0303301.16	Размещение моста	Данные отсутствуют	0,0002	0,0002
8	Сведения о регистрации прав отсутствуют	74.25.0304605.24	Размещение временного сооружения - рекламной конструкции (щита)	Данные отсутствуют	0,0004	0,0004
9	Сведения о регистрации прав отсутствуют	74.25.0304605.34	Для размещения временного сооружения - рекламной конструкции (щита)	Данные отсутствуют	0,0004	0,0004
10	Сведения о регистрации прав отсутствуют	74.25.0303301.6	Размещение моста	Данные отсутствуют	0,0002	0,0002
11	Сведения о регистрации прав отсутствуют	74.25.0303301.7	Размещение моста	Данные отсутствуют	0,0002	0,0002
12	Сведения о регистрации прав отсутствуют	74.25.0303301.8	Размещение моста	Данные отсутствуют	0,0002	0,0002
13	Сведения о регистрации прав отсутствуют	74.25.0304601.568	Для установки временного сооружения - торгового - остановочного комплекса	Данные отсутствуют	0,0030	0,0030
14	Сведения о регистрации прав отсутствуют	74.25.0304601.2	Размещение моста	Данные отсутствуют	0,0002	0,0002
15	Арендатор	74.25.0305016.5	Для размещения автомобильного остановочного комплекса	Аренда	0,0141	0,0141
16	Сведения о регистрации прав отсутствуют	74.25.0303301.9	Размещение моста	Данные отсутствуют	0,0002	0,0002
17	Сведения о регистрации прав отсутствуют	74.25.0303301.10	Размещение моста	Данные отсутствуют	0,0001	0,0001
18	Сведения о регистрации прав отсутствуют	74.25.0305015.19	Для размещения торгового - остановочного комплекса	Данные отсутствуют	0,0051	0,0051
19	Арендатор	74.25.0304622.92	Для размещения временного сооружения - рекламной конструкции (щита)	Аренда	0,0004	0,0004
20	Арендатор	74.25.0305016.8	Для размещения торгового - остановочного комплекса	Аренда	0,0047	0,0047
21	Сведения о регистрации прав отсутствуют	74.25.0304622.76	Для размещения городского парка, строительства спортивного центра, озеленения территории, организации дорожно-тропичной сети, установка малых и архитектурных форм, аттракционов	Данные отсутствуют	0,5883	0,2038
22	Сведения о регистрации прав отсутствуют	74.25.0304622.93	Размещение временного сооружения - рекламной конструкции (щита)	Данные отсутствуют	0,0004	0,0004
23	Сведения о регистрации прав отсутствуют	74.25.0304634.10	Для размещения городского парка, строительства спортивного центра, озеленения территории, организации дорожно-тропичной сети, установка малых и архитектурных форм, аттракционов	Данные отсутствуют	1,3623	0,1943
24	Сведения о регистрации прав отсутствуют	74.25.0304634.34.3	Для размещения городского парка, строительства спортивного центра, озеленения территории, организации дорожно-тропичной сети, установка малых архитектурных форм, аттракционов	Данные отсутствуют	0,2295	0,0068
25	Арендатор	74.25.0305008.52	Размещение временного сооружения - рекламной конструкции (щита)	Аренда	0,0004	0,0004
26	Сведения о регистрации прав отсутствуют	74.25.0000000.315	Размещение городского парка, озеленения территории, организации дорожно-тропичной сети, установка малых архитектурных форм, аттракционов	Данные отсутствуют	0,1293	0,0063
27	Сведения о регистрации прав отсутствуют	74.25.0304634.19	Для озеленения территории, устройства площадок отдыха и игр, под малые архитектурные формы, тропичную сеть	Данные отсутствуют	0,1998	0,0061
28	Сведения о регистрации прав отсутствуют	74.25.0303301.12	Размещение моста	Данные отсутствуют	0,0001	0,0001
29	Сведения о регистрации прав отсутствуют	74.25.0303301.11	Размещение моста	Данные отсутствуют	0,0001	0,0001
30	Сведения о регистрации прав отсутствуют	74.25.0305004.17	Озеленение территории, устройства площадок отдыха и игр, под малые архитектурные формы, тропичную сеть	Данные отсутствуют	0,5597	0,1893
31	Сведения о регистрации прав отсутствуют	74.25.0303301.15	Размещение моста	Данные отсутствуют	0,0032	0,0032
32	Арендатор	74.25.0305003.25	Для размещения временного сооружения - торгового - остановочного комплекса	Аренда	0,0150	0,0150
33	Арендатор	74.25.0305004.25	Размещение временного сооружения - рекламной конструкции (щита)	Аренда	0,0004	0,0004
34	Арендатор	74.25.0305004.24	Размещение временного сооружения - рекламной конструкции (щита)	Аренда	0,0004	0,0002
35	Сведения о регистрации прав отсутствуют	74.25.0303301.13	Размещение моста	Данные отсутствуют	0,0002	0,0002
36	Сведения о регистрации прав отсутствуют	74.25.0305003.8	Для размещения автомобильного остановочного комплекса с торговыми киоском	Данные отсутствуют	0,0063	0,0063
37	Сведения о регистрации прав отсутствуют	74.25.0304634.519	Для озеленения территории, устройства площадок отдыха и игр, под малые архитектурные формы, тропичную сеть	Данные отсутствуют	0,0169	0,0041
38	Сведения о регистрации прав отсутствуют	74.25.0304634.520	Для озеленения территории, устройства площадок отдыха и игр, под малые архитектурные формы, тропичную сеть	Данные отсутствуют	0,0022	0,0022
Итого					34,709	0,9150

(1) - площадь участка по документу
(2) - площадь участка в границах проекта
(3) - многоконтурный земельный участок

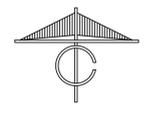

Условные обозначения:


- Действующие красные линии
- - - - - Граница проектирования
- - - - - Граница санитарно-защитной зоны
- - - - - Водоохранная зона
- - - - - Прибрежная защитная полоса
- Существующие земельные участки
- Существующий асфальтовый проезд
- Существующий тротуар
- Зоны с особыми условиями использования территории
- ⊙ - Номер земельного участка
- - Остановка автобуса
- 1 - Номер зоны с особыми условиями использования территории

Линия сообщения с листом 2




						020-08		

Изм.	Кол.уч.	Лист	№ док.	Подп.	Дата	Стадия	Лист	Листов
Разраб.		Жукова			04.20	ПП	3	
Проверил		Беляева			04.20			
ГИП		Беляева			04.20			
План современного использования территории (опорный план). Лист 2 М1:2000						ПРОЕКТИРОВАТЕЛЬСКАЯ ГРУППА УРАЛ		
Н.контр.		Кузьменко			04.20			

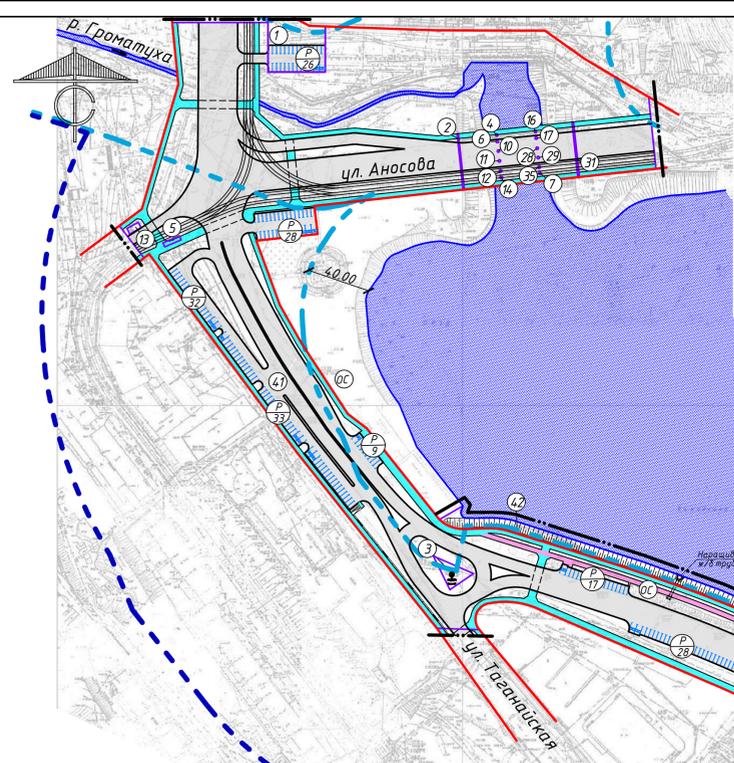

Условные обозначения:

- - Устанавливаемые красные линии
- - - - - - Граница проектирования
- - - - - - Водохранная зона
- - - - - - Прибрежная защитная полоса
- Граница земельных участков
- Проезд
- Трогуары и площадки
- Велодорожка
- ⊙ - Номер земельного участка
- - Остановка автобуса
- А - Автостоянка
Емкость автостоянки
- ==== - Наземный пешеходный переход
- Скульптурная композиция "Крылатый конь"
- ⊙ - Проектируемые очистные сооружения

Параметры застройки

№ участка по плану	Площадь участка, га	Баланс территории земельного участка				Наименование	Этажность	Площадь застройки, м ²	Площадь обьект. н/в т.ч. для многофункциональных обьектов
		Площадь застройки, га	Площадь парковки, га	Площадь озеленения, га	Площадь озеленения, га				
ТОП									
1	0,1200	-	0,0581	0,0619	Территория для благоустройства территории с организацией парковки автомобилей и озеленением территории	-	-	-	-
2	0,0028	0,0028	-	-	Мост	-	28	-	-
3	0,0202	-	-	0,0202	Пешеходная зона с элементами обустройства (скульптурная композиция "Крылатый конь")	-	-	-	-
4	0,0002	0,0002	-	-	Мост	-	2	-	-
5	0,0030	0,0030	-	-	Торгово-агостаночный комплекс*	-	1	38	20,4
6	0,0002	0,0002	-	-	Мост	-	2	-	-
7	0,0002	0,0002	-	-	Мост	-	2	-	-
8	0,0004	-	-	0,0004	Рекламная конструкция [щит]*	-	-	-	-
9	0,0004	-	-	0,0004	Рекламная конструкция [щит]*	-	-	-	-
10	0,0002	0,0002	-	-	Мост	-	2	-	-
11	0,0002	0,0002	-	-	Мост	-	2	-	-
12	0,0002	0,0002	-	-	Мост	-	2	-	-
13	0,0030	0,0030	-	-	Торгово-агостаночный комплекс*	-	1	38	20,4
14	0,0002	0,0002	-	-	Мост	-	2	-	-
15	0,0141	0,0141	-	-	Торгово-агостаночный комплекс*	-	1	14,1	95,9
16	0,0002	0,0002	-	-	Мост	-	2	-	-
17	0,0001	0,0001	-	-	Мост	-	1	-	-
18	0,0051	0,0051	-	-	Торгово-агостаночный комплекс*	-	1	51	34,7
19	0,0004	-	-	0,0002	Рекламная конструкция [щит]*	-	-	-	-
20	0,0047	-	-	0,0015	Торгово-агостаночный комплекс*	-	-	-	-
21	0,3841	-	-	0,3841	Территория для размещения городского парка, спортивной спортивной центра, озеленения территории, организации дорожно-тропичной сети, установка малых и архитектурных форм, аттракционов	-	-	-	-
21а	0,2042	-	-	0,1141	Линейный объект инженерной и транспортной инфраструктуры (в т.ч. автодороги)	-	-	-	-
22	0,0004	-	-	0,0004	Рекламная конструкция [щит]*	-	-	-	-
23	0,9544	0,0474	0,3083	0,5987	Территория для размещения дорожно-тропичной сети, озеленения территории, малых архитектурных форм, площадок отдыха и игр, павильонов, крупных спортивных сооружений и объектов рекреации, аттракционов малых, аттракционов крупных, инженерно-технических объектов	2	474	644,6	-
24	0,5013	-	-	0,2808	Территория для размещения дорожно-тропичной сети, озеленения территории, малых архитектурных форм, площадок отдыха и игр, аттракционов малых, аттракционов крупных	-	-	-	-
25	0,0004	-	-	0,0004	Рекламная конструкция [щит]*	-	-	-	-
27	0,1937	-	-	0,1937	Территория для озеленения территории, устройства площадок отдыха и игр, под малые архитектурные формы, тропичную сеть	-	-	-	-
27а	0,0061	-	-	0,0065	Линейный объект инженерной и транспортной инфраструктуры (в т.ч. автодороги)	-	-	-	-
28	0,0001	0,0001	-	-	Мост	-	1	-	-
29	0,0001	0,0001	-	-	Мост	-	1	-	-
30	0,4504	-	-	0,4504	Территория для озеленения территории, устройства площадок отдыха и игр, под малые архитектурные формы, тропичную сеть	-	-	-	-
30а	0,1093	-	-	0,0564	Линейный объект инженерной и транспортной инфраструктуры (в т.ч. автодороги)	-	-	-	-
31	0,0032	0,0032	-	-	Мост	-	32	-	-
32	0,0150	0,0150	-	-	Торгово-агостаночный комплекс*	-	1	150	102,0
33	0,0004	-	-	0,0004	Рекламная конструкция [щит]*	-	-	-	-
34	0,0004	-	-	0,0004	Рекламная конструкция [щит]*	-	-	-	-
35	0,0002	0,0002	-	-	Мост	-	2	-	-
36	0,0063	0,0063	-	-	Торгово-агостаночный комплекс*	-	1	63	42,8
38	0,0022	-	-	0,0022	Территория для озеленения территории, устройства площадок отдыха и игр, под малые архитектурные формы, тропичную сеть	-	-	-	-
39	0,0104	-	-	0,0079	Линейный объект инженерной и транспортной инфраструктуры (в т.ч. автодороги, кабельные линии)	-	-	-	-
40	0,1691	-	-	0,0949	Линейный объект инженерной и транспортной инфраструктуры (в т.ч. автодороги, кабельные линии)	-	-	-	-
41	20,1781	-	-	12,4945	Линейный объект инженерной и транспортной инфраструктуры (в т.ч. автодороги)	-	-	-	-
Всего:	23,3656	0,0990	13,3599	9,9067			990	940	
Набережная									
42	1,1488	-	-	0,0826	Линейный объект инженерной и транспортной инфраструктуры (в т.ч. набережная, водопроводные трубы)	-	-	-	-
Всего:	1,1488	-	0,0826	1,0662					
Итого:	24,5144	0,0990	13,4425	10,9729			990	940	


* - временные сооружения

"Проект выполнен в соответствии с требованиями градостроительного законодательства Российской Федерации, правилами землепользования и застройки, документами технического регулирования в части нормативов градостроительного проектирования, стандартами оформления."
 Главный инженер проекта Беляева А.В.

020-08				
Изм.	Кол. уч.	Лист № док.	Подп.	Дата
Разработ	Жукова			04.20
Проверил	Беляева			04.20
ГИП	Беляева			04.20
Н.контр.	Кузьменко			04.20
План красных линий (основной чертеж), Лист 1 М1:2000			Стадия	Лист
			ПП	4
ПРОЕКТИРОВАТЕЛЬСКАЯ ГРУППА УРАЛ				

СОГЛАСОВАНО:
Имя, фамилия, Подпись и дата

Линия сообщения с листом 5

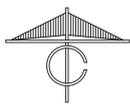

Условные обозначения:

- - Устанавливаемые красные линии
- Граница проектирования
- Водоохранная зона
- Прибрежная защитная полоса
- Граница земельных участков
- Проезд
- Трогуары и площадки
- Велодорожка
- 25 - Номер земельного участка
- O - Остановка автобуса
- P
Z - Автостоянка
Емкость автостоянки
- Наземный пешеходный переход
- - Скульптурная композиция "Крылатый конь"
- OC - Проектируемые очистные сооружения



Баланс территории

№ п/п	Показатели	Площадь					
		Набережная		ТОП		Итого	
		га	%	га	%	га	%
1	Застройка	-	-	0,0990	1	0,0990	1
2	Покрытие	0,0826	7	9,8241	56	9,9067	54
3	Озеленение	1,0662	93	13,4425	4,3	14,5087	45
Всего:		1,1488	100	23,3656	100	24,5144	100


Технико-экономические показатели

№ п.п.	Наименование показателей	Единица измерения	Современное состояние на 2020г.	Расчетный срок
1 Территория				
1.1	Площадь проектируемой территории -	га	24,5144	24,5144
	В том числе:			
	- рекреационных зон	га	1,1488	1,1488
1.2	Из общей площади проектируемого района территории общего пользования -	га	23,3656	23,3656
	Из них:			
	- застройка	га	0,0516	0,0990
	- зеленые насаждения общего	га	14,0083	9,8241
	- улицы, дороги, проезды, площади	га	9,3057	13,4425
1.3	Из общей территории:	га	24,5144	24,5144
	- земли муниципальной собственности	га		
2 Транспортная инфраструктура				
2.1	Протяженность улично-дорожной сети -	км	4,233	4,233
	В том числе:			
	- улицы общегородского значения	км	4,233	4,233
2.2	Гаражи и стоянки для хранения легковых автомобилей	наш.-мест	13	327
	В том числе:			
	- временного хранения	наш.-мест	13	327

Инв.лофт. Подпись и дата. Взам.инв.

"Проект выполнен в соответствии с требованиями градостроительного законодательства Российской Федерации, правилами землепользования и застройки, документами технического регулирования в части нормативов градостроительного проектирования, стандартами оформления."
 Главный инженер проекта Беляева А.В.

020-08					
Проект планировки территории и межевая территория, расположенной по адресу: Челябинская область, г. Златоуст, планировочный район города - (центральная) - 02, градостроительные зоны - 36, 39, 40, 41. Планировочные ограничения: Дорога, улица от пл. 80-летия Победы, в южной части; с восточной стороны - городской парк					
Изм.	Кол.уч.	Лист № док.	Подп.	Дата	Стадия
Разраб.		Жукова		04.20	Лист 5
Проверил		Беляева		04.20	
ГИП		Беляева		04.20	
Инж.пр.		Кузьменко		04.20	
План красных линий (основной чертеж). Лист 2. М1:2000					
ПРОЕКТИРОВАТЕЛЬСКАЯ ГРУППА УРАЛ					

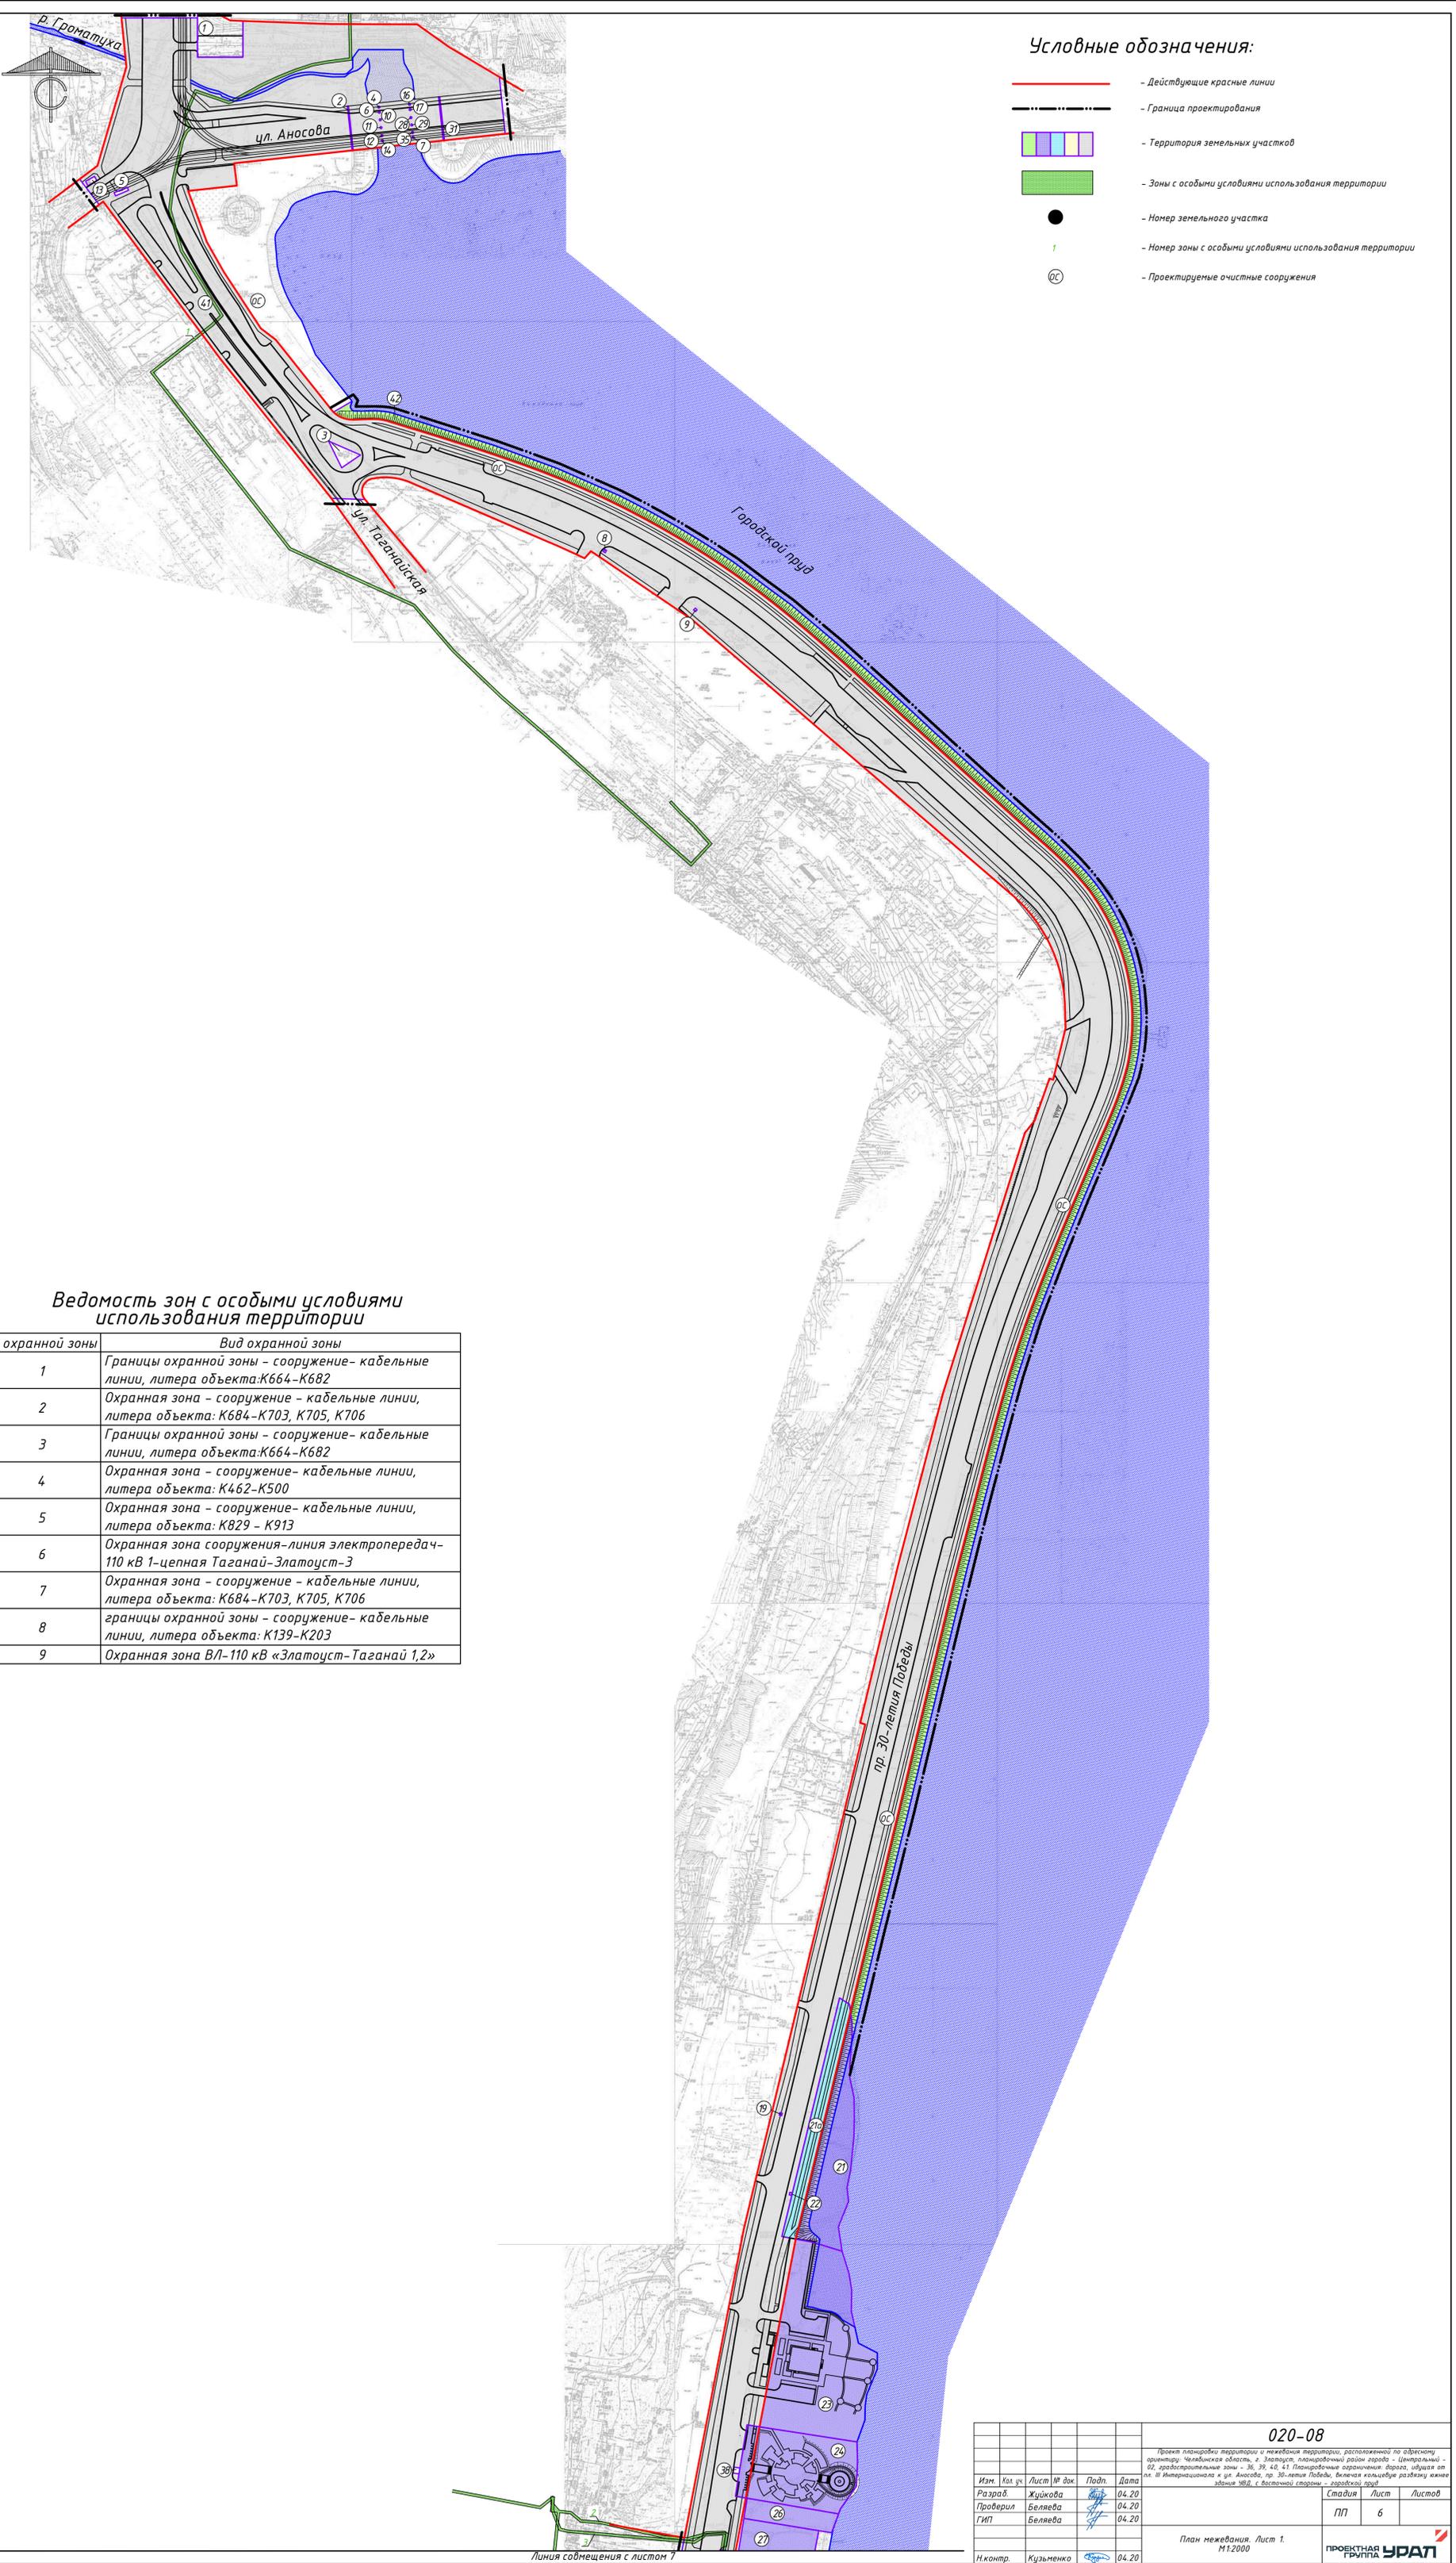

Условные обозначения:

- - Действующие красные линии
- — — — — - Граница проектирования
- Территория земельных участков
- Зоны с особыми условиями использования территории
- - Номер земельного участка
- 1 - Номер зоны с особыми условиями использования территории
- OC - Проектируемые очистные сооружения

Ведомость зон с особыми условиями использования территории

№ охранной зоны	Вид охранной зоны
1	Границы охранной зоны - сооружение- кабельные линии, литера объекта: K664-K682
2	Охранная зона - сооружение - кабельные линии, литера объекта: K684-K703, K705, K706
3	Границы охранной зоны - сооружение- кабельные линии, литера объекта: K664-K682
4	Охранная зона - сооружение- кабельные линии, литера объекта: K462-K500
5	Охранная зона - сооружение- кабельные линии, литера объекта: K829 - K913
6	Охранная зона сооружения- линия электропередач- 110 кВ 1-цепная Таганай-Златоуст-3
7	Охранная зона - сооружение - кабельные линии, литера объекта: K684-K703, K705, K706
8	границы охранной зоны - сооружение- кабельные линии, литера объекта: K139-K203
9	Охранная зона ВЛ-110 кВ «Златоуст-Таганай 1,2»


020-08

Проект планировки территории и межевая территория, расположенной по адресному ориентиру: Челябинская область, г. Златоуст, планировочный район города - Центральная - 02, градостроительные зоны - 36, 39, 40, 41 Планировочные ограничения: Дорога, улица от пл. 30-летия Победы к ул. Аносова, пр. 30-летия Победы, включая размещение развязки между зданиями 38/8, с восточной стороны - городской пруд					Стадия	Лист	Листов
Изм.	Кол.уч.	Лист № док.	Подп.	Дата	ПП	6	
Разраб.	Жуикова			04.20			
Проверил	Беляева			04.20			
ГИП	Беляева			04.20			
Н.контр.	Кузьменко			04.20	План межевания. Лист 1. М1:2000		



СОГЛАСОВАНО:
Имя, фамилия, Подпись и дата

Линия сообщения с листом 7

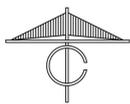

Условные обозначения:

- Действующие красные линии
- - - Граница проектирования
- Территория земельных участков
- Зоны с особыми условиями использования территории
- Ⓢ Номер земельного участка
- 1 Номер зоны с особыми условиями использования территории
- Ⓞ Проектируемые очистные сооружения



Ведомость образуемых и изменяемых земельных участков


№ участка на основании плана	№ участка на основании плана	Объект	Вид разрешенного использования	Способ образования ЗУ	Площадь участка, кв. м	Площадь участка после изменения, кв. м
24	24	Территория для размещения городского парка, озеленения территории, организации дорожно-тропичной сети, установка малых и архитектурных форм, аттракционы	Дорожно-тропичная сеть, озеленение территории, малые архитектурные формы, площади отдыха и игр, ландшафтные, крупные спортивные сооружения и объекты рекреации, аттракционы малые, инженерно-технические объекты	Образование ЗУ путем перераспределения ЗУ с КН 74.25.0300000.78 и ЗУ образованного путем перераспределения земельного участка с КН 74.25.0300000.124 и земель, находящихся в государственной или муниципальной собственности	1,9506	0,5013
21	21	Территория для размещения городского парка, строительства спортивного центра, озеленения территории, организации дорожно-тропичной сети, установка малых и архитектурных форм, аттракционы	Дорожно-тропичная сеть, озеленение территории, малые архитектурные формы, площади отдыха и игр, ландшафтные, крупные спортивные сооружения и объекты рекреации, аттракционы малые, инженерно-технические объекты		0,3841	
21a	21a	Линейный объект инженерной и транспортной инфраструктуры (в т.ч. автодороги)	Магистраль для осуществления транспортных и пешеходных связей между различными районами города с параметрами поперечного профиля в соответствии с их категорией и шириной в красных линиях - магистральные улицы в капитальной застройке - 35 - 60м, открытые автостоянки		1,9506	0,2043
23	23	Территория для размещения городского парка, строительства спортивного центра, озеленения территории, организации дорожно-тропичной сети, установка малых и архитектурных форм, аттракционы	Дорожно-тропичная сеть, озеленение территории, малые архитектурные формы, площади отдыха и игр, ландшафтные, крупные спортивные сооружения и объекты рекреации, аттракционы малые, инженерно-технические объекты		1,1239	
26	26	Территория для размещения городского парка, озеленения территории, организации дорожно-тропичной сети, установка малых и архитектурных форм, аттракционы	Дорожно-тропичная сеть, озеленение территории, малые архитектурные формы, площади отдыха и игр, аттракционы малые, аттракционы крупные	1 этап снятие с кадастрового учета ЗУ с КН 74.25.0300000.16182 2 этап исправление реестровой ошибки ЗУ с КН 74.25.0300000.315	0,0174	---
27	27	Территория для озеленения территории, устройства площадок отдыха и игр, под малые архитектурные формы, тропичную сеть	Дорожно-тропичная сеть, озеленение территории, малые архитектурные формы, площади отдыха и игр, аттракционы малые, аттракционы крупные	Образование ЗУ путем раздела ЗУ с КН 74.25.0300000.19	0,1937	
27a	27a	Линейный объект инженерной и транспортной инфраструктуры (в т.ч. автодороги)	Магистраль для осуществления транспортных и пешеходных связей между различными районами города с параметрами поперечного профиля в соответствии с их категорией и шириной в красных линиях - магистральные улицы в капитальной застройке - 35 - 60м, открытые автостоянки		0,0061	
30	30	Территория для озеленения территории, устройства площадок отдыха и игр, под малые архитектурные формы, тропичную сеть	Дорожно-тропичная сеть, озеленение территории, малые архитектурные формы, площади отдыха и игр, аттракционы малые, аттракционы крупные	Образование ЗУ путем раздела ЗУ с КН 74.25.0300000.17	0,4504	
30a	30a	Линейный объект инженерной и транспортной инфраструктуры (в т.ч. автодороги)	Магистраль для осуществления транспортных и пешеходных связей между различными районами города с параметрами поперечного профиля в соответствии с их категорией и шириной в красных линиях - магистральные улицы в капитальной застройке - 35 - 60м, открытые автостоянки		0,1093	
-	41 ¹⁾	Линейный объект инженерной и транспортной инфраструктуры (в т.ч. автодороги, набережная, очистные сооружения линейной канализации, водопроводные трубы)	Магистраль для осуществления транспортных и пешеходных связей между различными районами города с параметрами поперечного профиля в соответствии с их категорией и шириной в красных линиях - магистральные улицы в капитальной застройке - 35 - 60м, открытые автостоянки	Образование ЗУ из земель находящихся в государственной или муниципальной собственности	-	20,1781
-	42	Линейный объект инженерной и транспортной инфраструктуры (в т.ч. набережная, водопроводные трубы)	Дорожно-тропичная сеть, озеленение территории, малые архитектурные формы, инженерно-технические объекты	Образование ЗУ из земель находящихся в государственной или муниципальной собственности	-	1,1488

(1) - многоконтурный земельный участок

Имя, подпись и дата

1. Все образуемые земельные участки подлежат к отнесению к категории земель: "Земли населенных пунктов".
 2. Преобразование земельных участков, предостереженные проектом, возможны при приведении исходных земельных участков в соответствие требованиям действующего законодательства.
 3. Таблицы координат границ земельных участков см. лист в.

						020-08		
						Проект планировки территории и инженерной инфраструктуры, расположенной по адресу: оринтерпр. Челябинская область, г. Златоуст, планировочный район города - Центральный - 01, градостроительные зоны - 36, 39, 40, 41 Планировочные ограничения: Дорога, идущая от пл. Интернациональная к пл. Победы, в границах квартала между зданиями №80, с восточной стороны - городской пруд		
Изм.	Кол. зч.	Лист	№ док.	Подп.	Дата	Стадия	Лист	Листов
Разраб.		Жукова			04.20	ПП	7	
Проверил		Беляева			04.20			
ГМП		Беляева			04.20			
Н.контр.		Кузьменко			04.20			

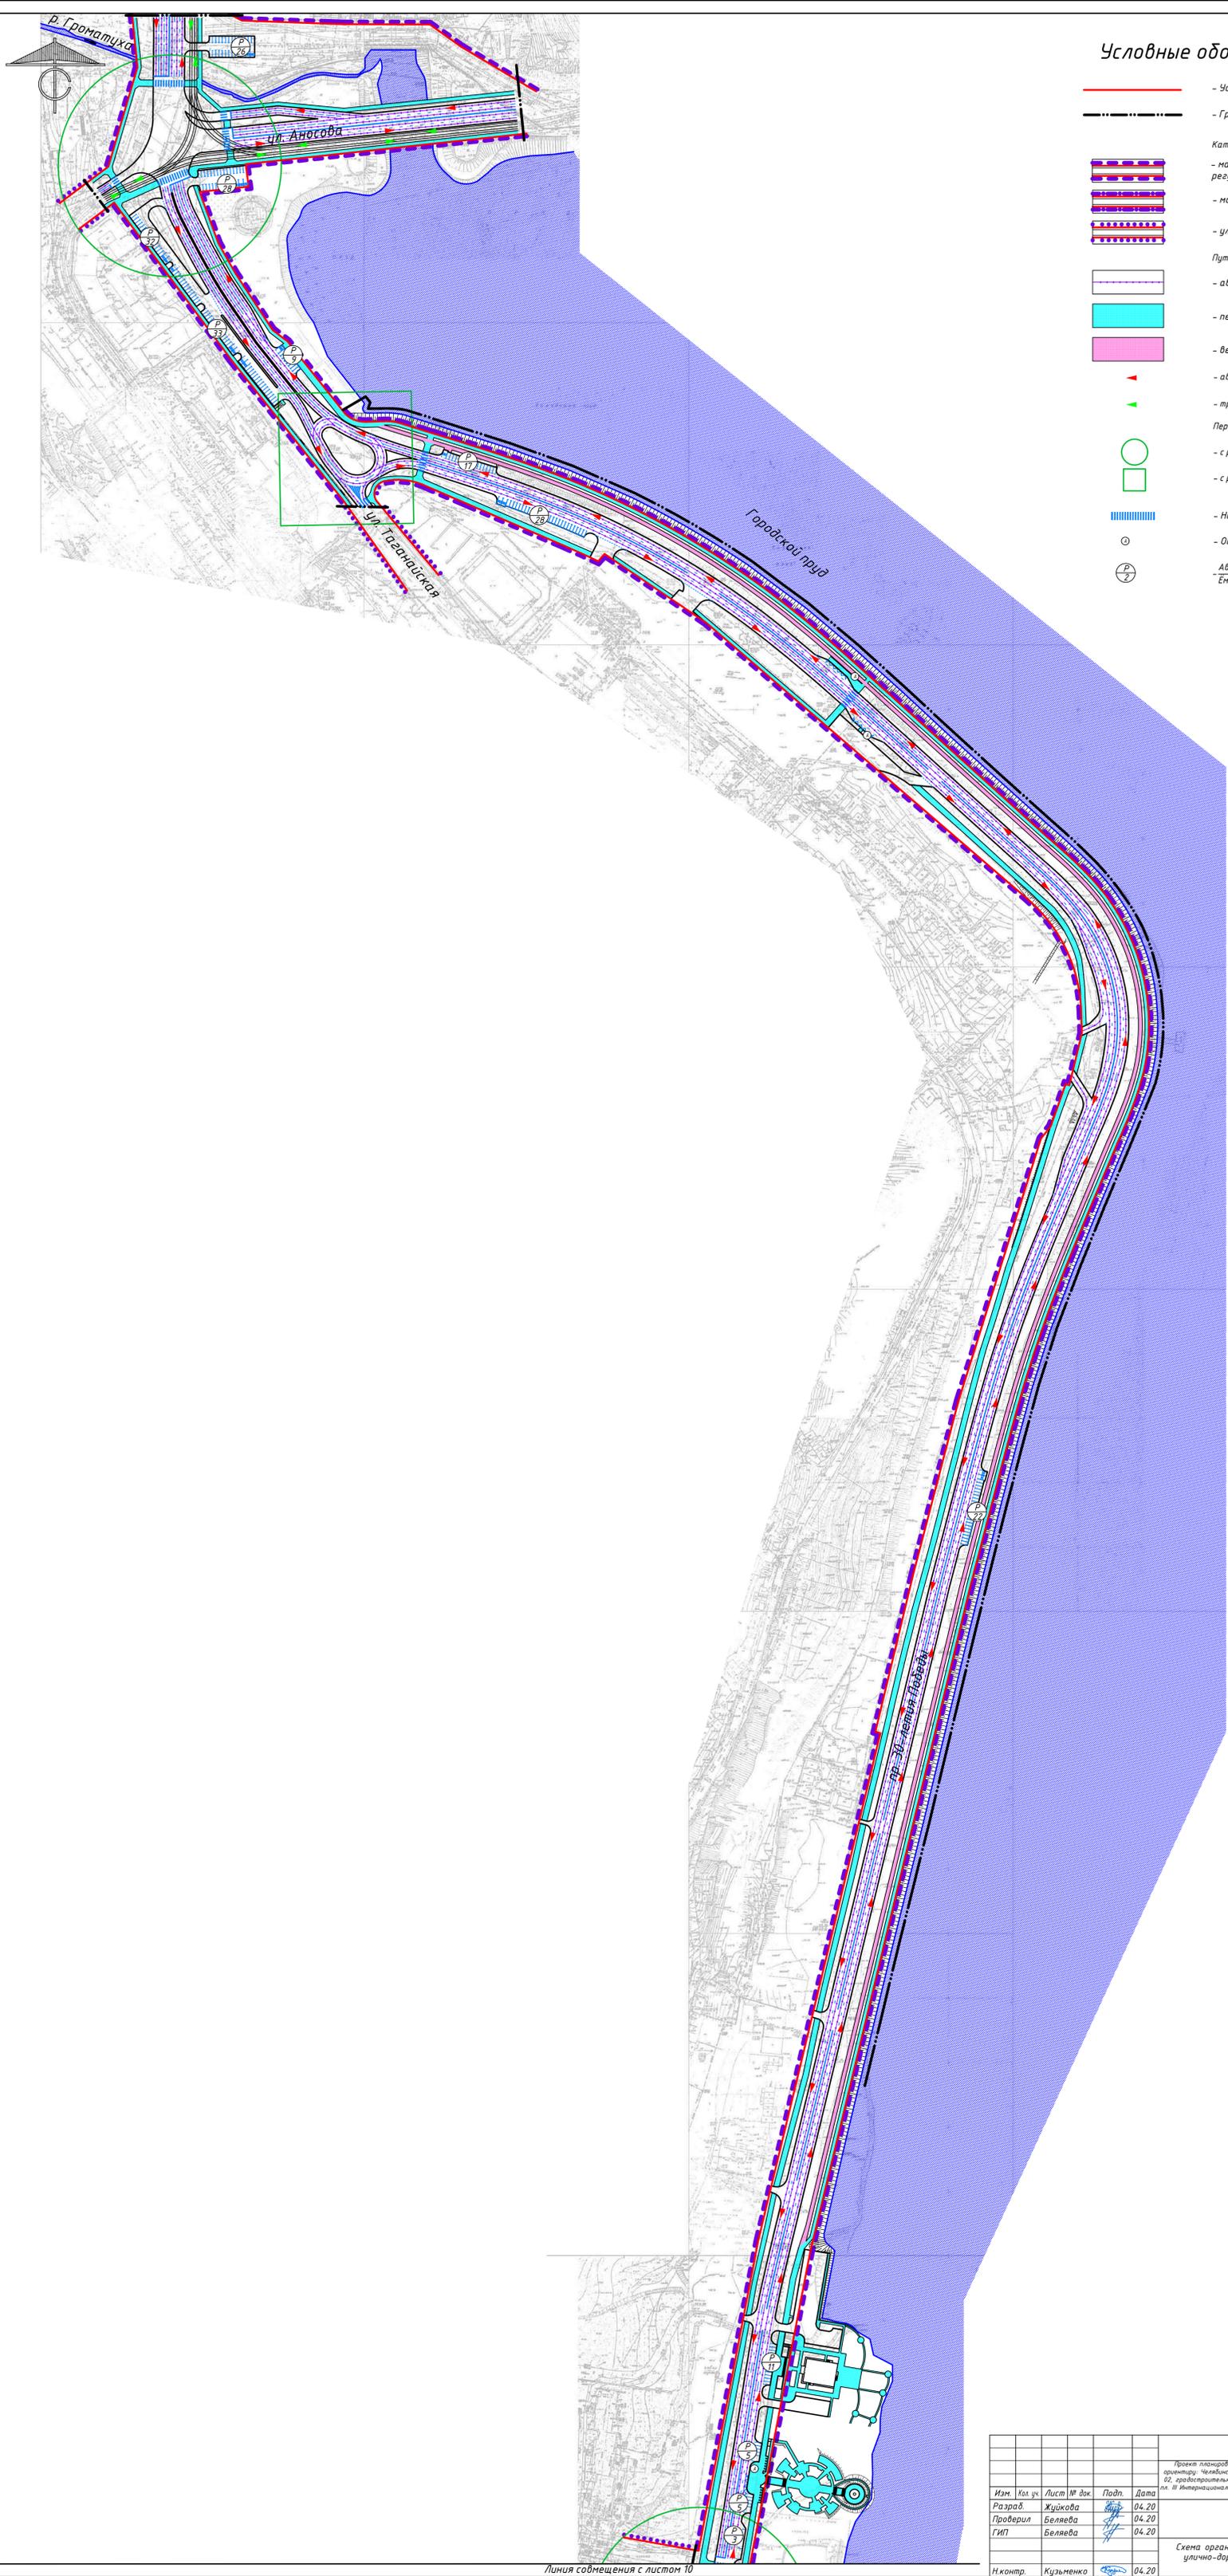

Условные обозначения:

- Устанавливаемые красные линии
- Граница проектирования
- Категория улиц:**
- магистральная улица общегородского значения регулируемого движения
- магистральная улица районного значения
- улица местного значения в жилой застройке
- Пути движения:**
- автотранспорта
- пешеходов
- велосипедистов
- автобусов, маршрутных такси
- трамвая
- Пересечение улиц:**
- с регулировкой движения светофорами
- с регулировкой движения знаками
- Наземный пешеходный переход
- П - Остановка автобуса
- П - Вместимость автостоянки

СОГЛАСОВАНО:
 Инв. подл. Подпись и дата: Взам. инв.

					020-08		
					Проект планировки территории и инженерной инфраструктуры, расположенной по адресному ориентиру: Челябинская область, г. Златоуст, планировочный район города - Центральная - 02, градостроительные зоны - 36, 39, 40, 41 Планировочные ограничения: Дорога, улица от пл. 30-летия Победы к ул. Аносова, пр. 30-летия Победы, включая размещение развязки между зданиями №88, с восточной стороны - городской пруд		
Изм.	Кол. уч.	Лист № док.	Подп.	Дата	Стадия	Лист	Листов
Разраб.	Жукова	[подпись]	[подпись]	04.20	ПП	9	
Проверил	Беляева	[подпись]	[подпись]	04.20			
ГИП	Беляева	[подпись]	[подпись]	04.20			
Инж. контр.	Кузьменко	[подпись]	[подпись]	04.20			
					Схема организации транспорта и улично-дорожной сети. Лист 1. М1:2000		
					ПРОЕКТИРОВАТЕЛЬСКАЯ ГРУППА УРАЛ		

Линия сообщения с листом 10



Условные обозначения:


- Устанавливаемые красные линии
- Граница проектирования

- Категория улиц:**
- магистральная улица общегородского значения регулируемого движения
- магистральная улица районного значения
- улица местного значения в жилой застройке

- Пути движения:**
- автотранспорта
- пешеходов
- велосипедистов
- автобусов, маршрутных такси
- трамвая

- Пересечение улиц:**
- с регулировкой движения светофорами
- с регулировкой движения знаками

- Наземный пешеходный переход
- Остановка автобуса
- Автостоянка
- Емкость автостоянки

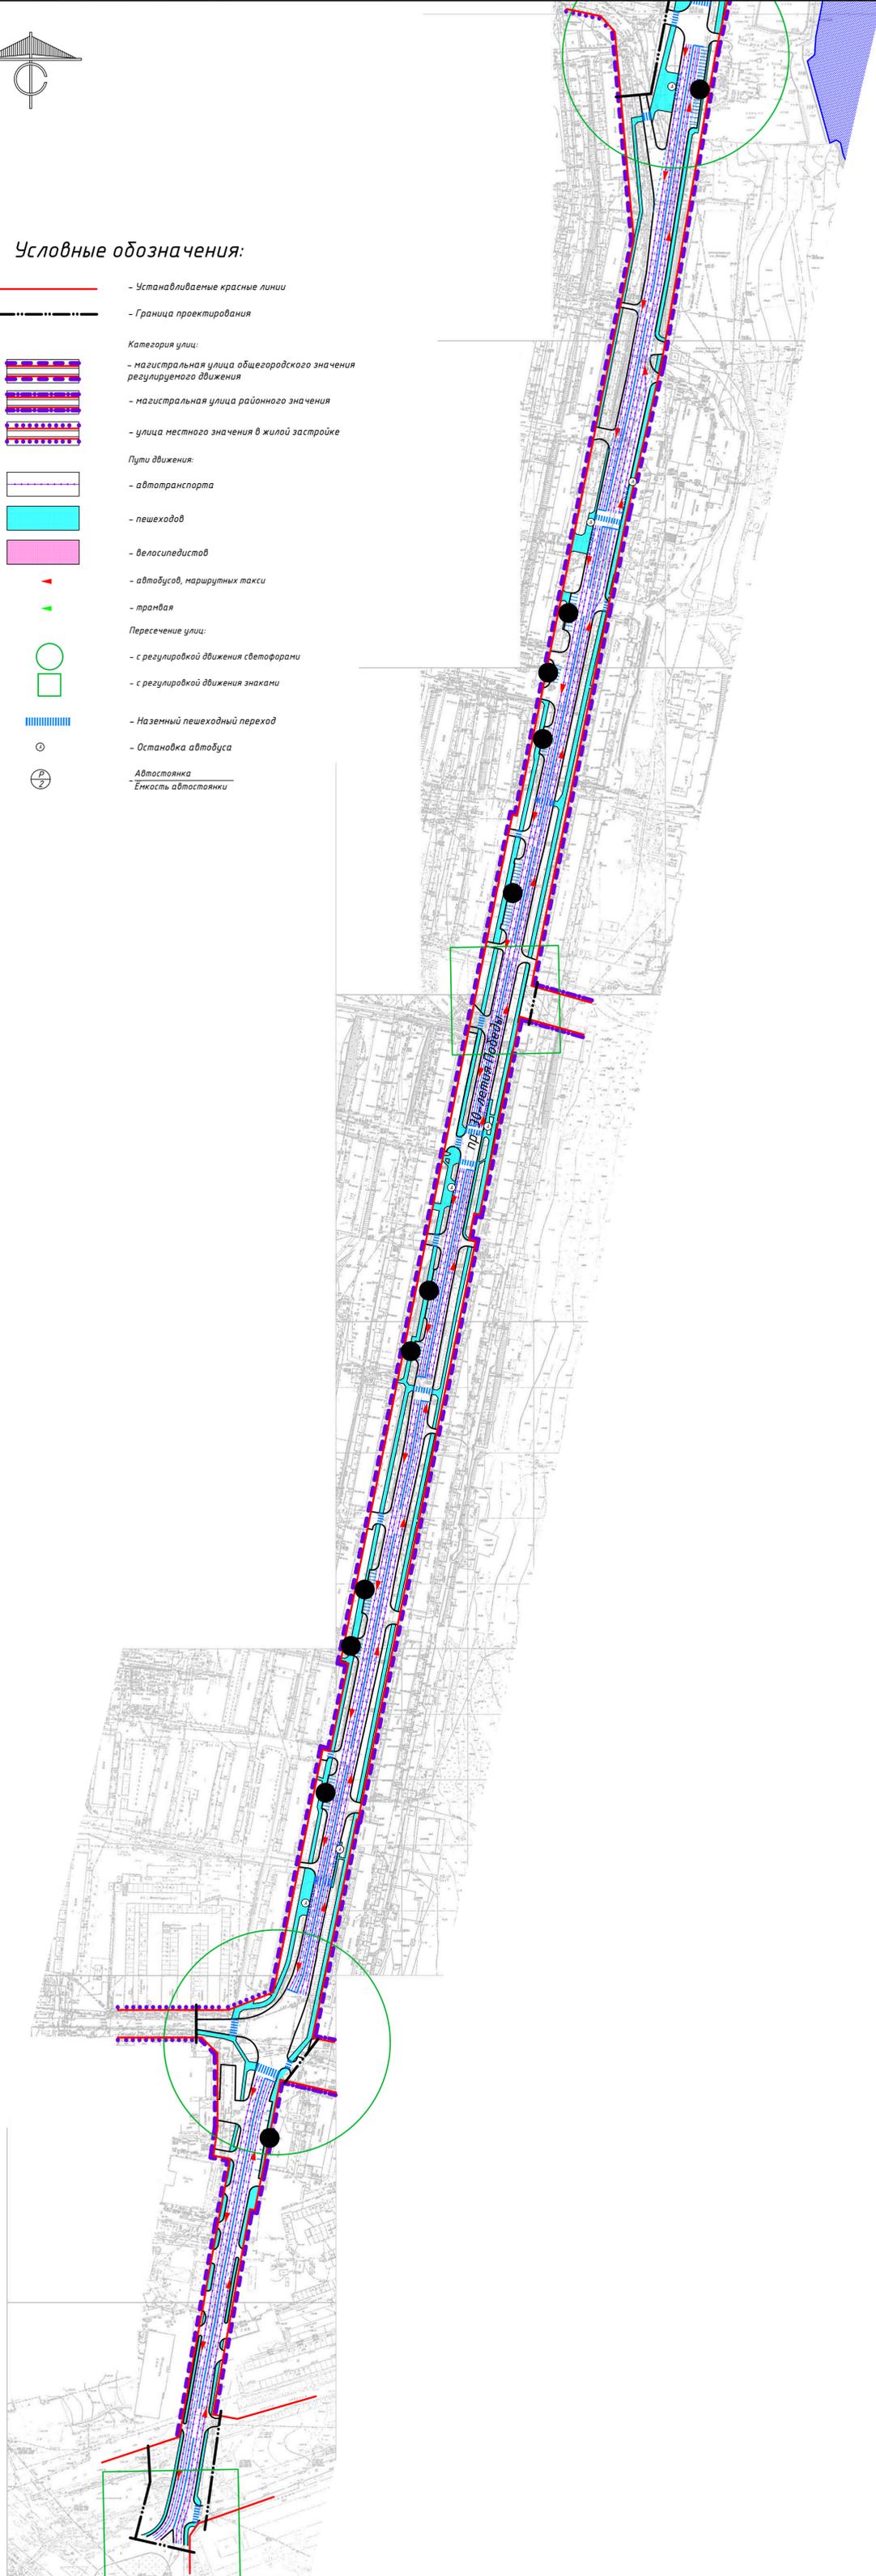

Имя, фамилия, Подпись и дата. Взам.инв.

					020-08		
Проект планировки территории и инженерной инфраструктуры, расположенной по адресному ориентиру: Челябинская область, г. Златоуст, планировочный район города - Центральный - 02, градостроительные зоны - 36, 39, 40, 41 Планировочные ограничения: Дорога, улица от пл. 80-летия Победы к ул. Акишова, при 30-летии Победы, включая планировку развязки между зданиями 38/8, с восточной стороны - городской округ							
Изм.	Кол.уч.	Лист № док.	Подп.	Дата		Стадия	Лист
Разраб.		Жукова		04.20		ПП	10
Проверил		Беляева		04.20			
ГМП		Беляева		04.20			
Инж.контр.		Кузьменко		04.20			
					Схема организации транспорта и улично-дорожной сети. Лист 2. М1:2000		
					ПРОЕКТНАЯ ГРУППА УРАЛ		




Условные обозначения:

- — Устанавливаемые красные линии
- — — — — Граница проектирования
- $\frac{8.38}{2.38} +$ — проектная отметка, м
- $\frac{8.38}{2.38}$ — фактическая отметка, м
- — — — — ливневая канализация (проектируемая и существующая)
- — проектируемый дождеприемный колодец
- ⊙ — Проектируемые очистные сооружения

Имя, подл. Подпись и дата | Взам. инв. | СОГЛАСОВАНО:

					020-08		
Проект планировки территории и инженерной территории, расположенной по адресу: орнынку: Челябинская область, г. Златоуст, планировочный район города - Центральному - 02, градостроительные зоны - 36, 39, 40, 41 Планировочные ограничения: Дорога, улица от пл. 30-летия Победы к ул. Аносова, пр. 30-летия Победы, включая размещение развязки между зданиями 48/8, с восточной стороны - городской пруд							
Изм.	Кол. зч.	Лист № док.	Подп.	Дата	Стадия Лист Листов ПП 11	ПРОЕКТИВНАЯ ГРУППА УРАЛ	
Разраб.	Жукова			04.20			
Проверил	Беляева			04.20			
ГИП	Беляева			04.20			
Н.контр.	Кузьменко			04.20	Схема вертикальной планировки и инженерной подготовки территории. Лист 1. М 1:2000		

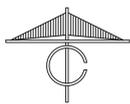

Условные обозначения:

- - Устанавливаемые красные линии
- — — — — - Граница проектирования
- +
8.38
8.38 - проектная отметка, м
- фактическая отметка, м
- — — — — (линейная канализация (проектируемая и существующая))
- - проектируемый дождеприемный колодец
- - Проектируемые очистные сооружения




Имя.фамиль. Подпись и дата. Взам.инв. СОГЛАСОВАНО:

020-08

Проект планировки территории и инженерной территории, расположенной по адресу: Челябинская область, г. Златоуст, планировочный район города - Центральному - 02, градостроительная зона - 36, 39, 40, 41. Планировочные ограничения: Дорога, улица от пл. 80-летия Победы к ул. Асинов, пр. 30-летия Победы, включая планировку развязки между зданиями 48/8, с восточной стороны - городской округ

Изм.	Кол.уч.	Лист № док.	Подп.	Дата	Стадия	Лист	Листов
Разраб		Жуцкова		04.20	ПП	12	
Проверил		Беляева		04.20			
ГИП		Беляева		04.20			
Инж.контр.		Кузьменко		04.20	Схема вертикальной планировки и инженерной подготовки территории. Лист 1. М 1:2000		



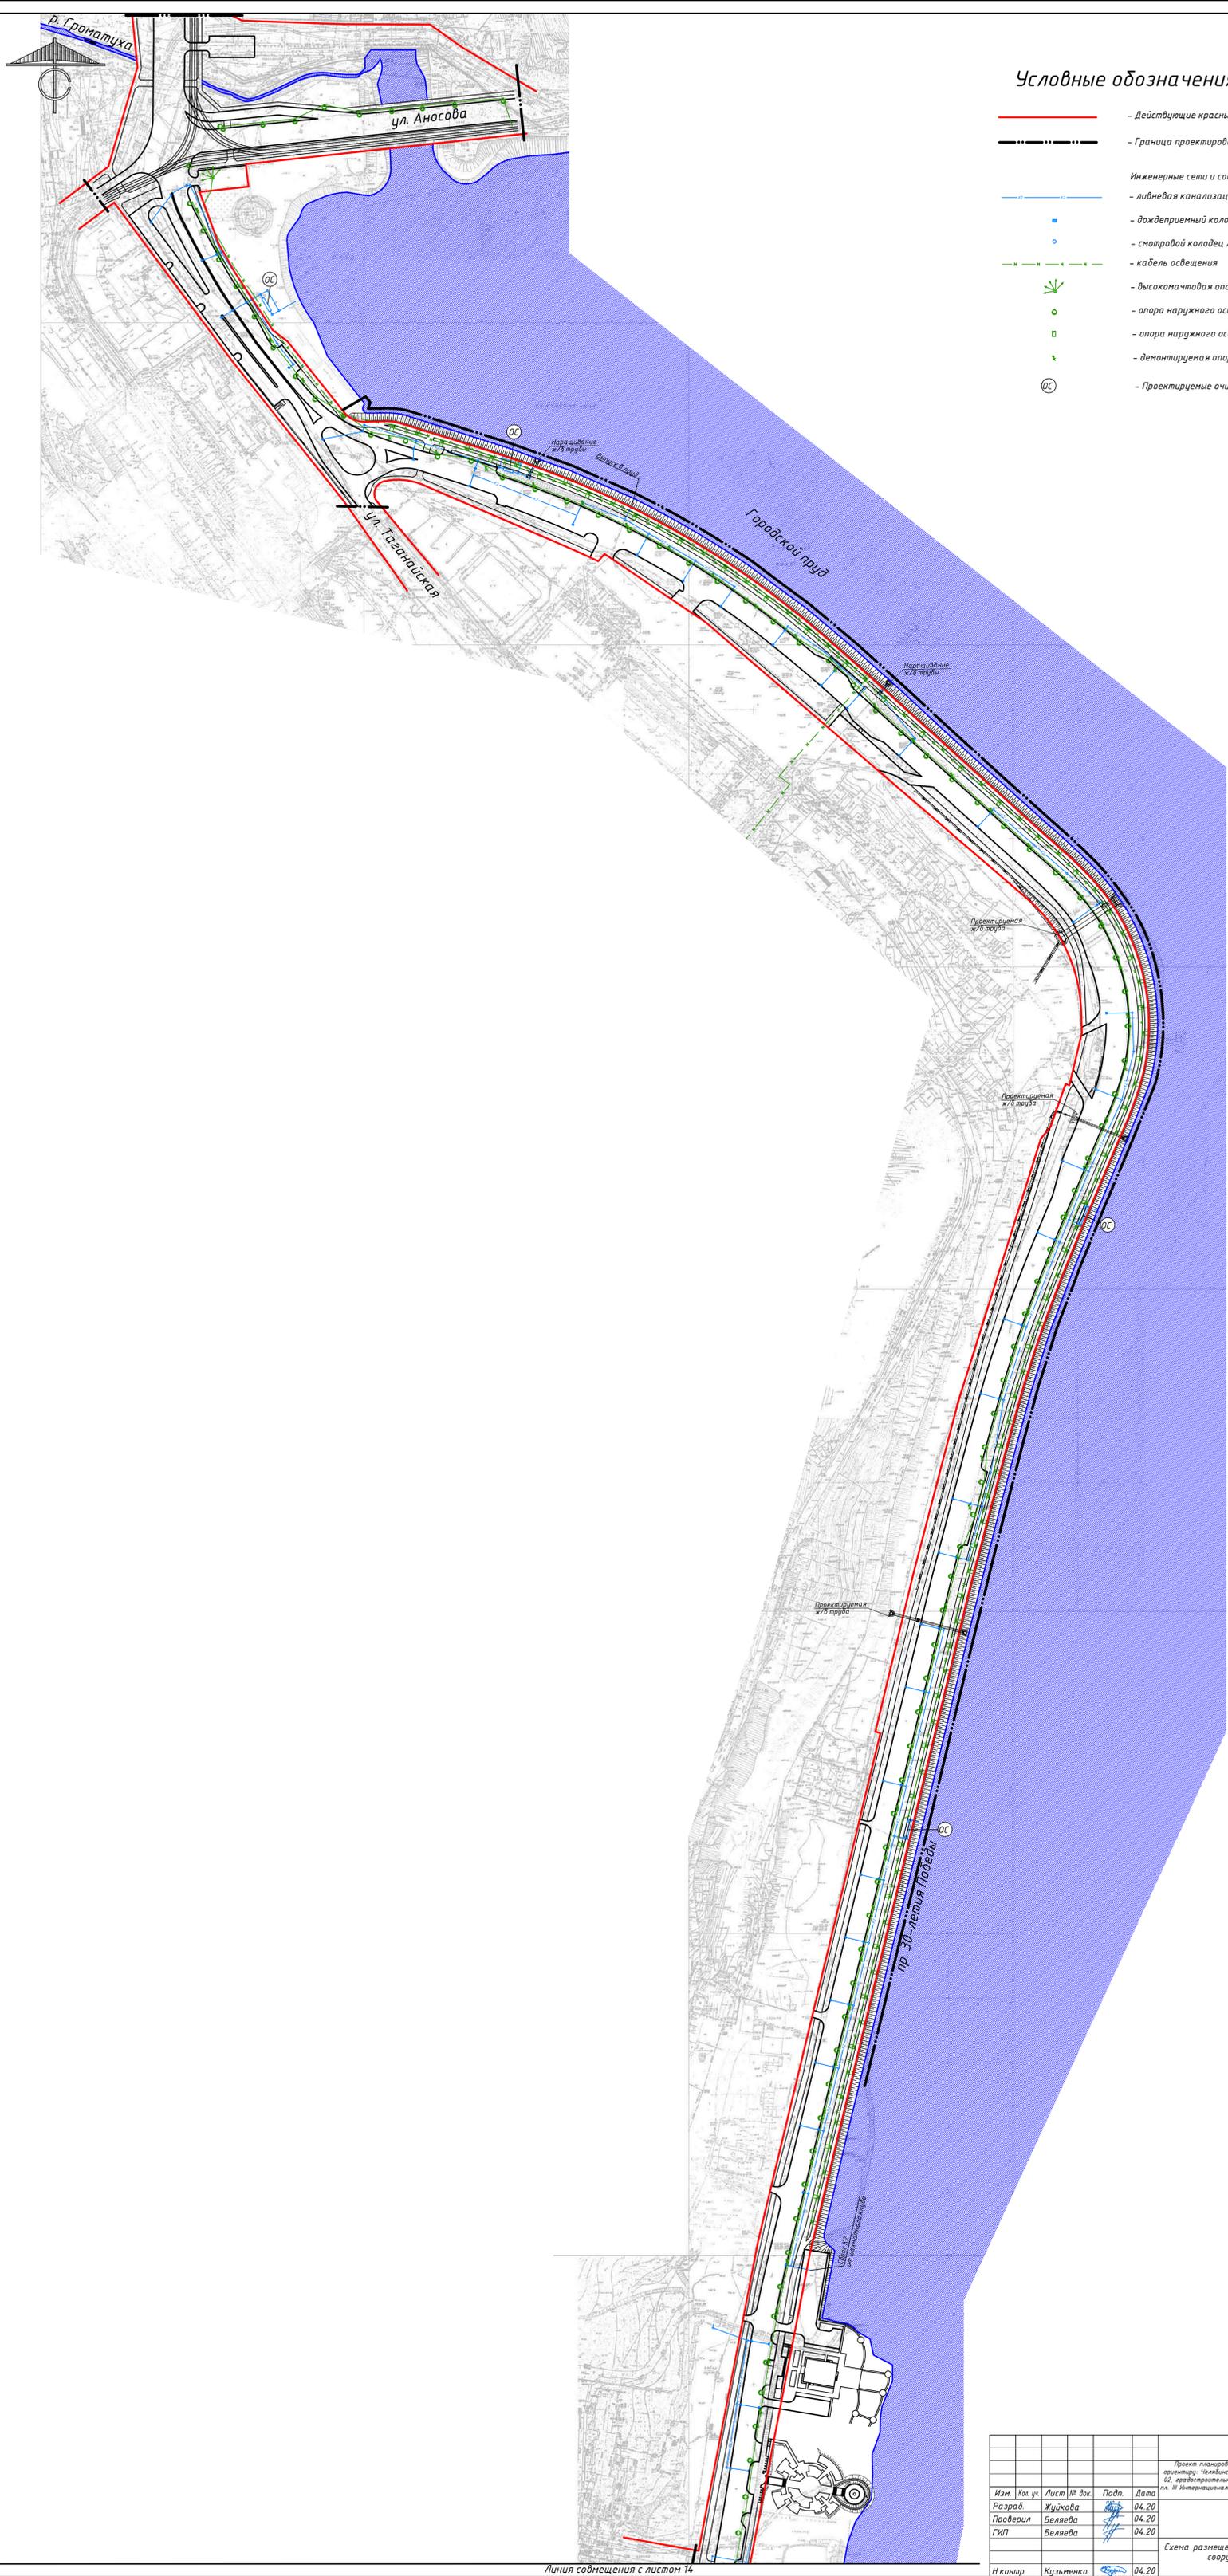


Условные обозначения:

- - Действующие красные линии
- - - - Граница проектирования
- Инженерные сети и сооружения:**
- - ливневая канализация
- - дождеприемный колодец ливневой канализации
- - смотровой колодец ливневой канализации
- - - - кабель освещения
- - высокомастовая опора освещения
- - опора наружного освещения
- - опора наружного освещения на набережной
- ✂ - демонтируемая опора наружного освещения
- ОС - Проектируемые очистные сооружения

СОГЛАСОВАНО:
 Инв. подл. Подпись и дата: Взам. инв.

						020-08		
						Проект планировки территории и инженерной инфраструктуры, расположенной по адресному ориентиру: Челябинская область, г. Златоуст, планировочный район города - Центральный - 02, градостроительные зоны - 36, 39, 40, 41 Планировочные ограничения: Дорога, улица от пл. 80-летия Победы, в южной части участка, в границах территории, с восточной стороны - городской пруд		
Изм.	Кол. уч.	Лист № док.	Подп.	Дата		Стадия	Лист	Листов
Разраб.		Жукова		04.20		ПП	13	
Проверил		Беляева		04.20				
ГИП		Беляева		04.20				
Н.контр.		Кузьменко		04.20				
						Схема размещения инженерных сетей и сооружений, Лист 1, М1:2000		
						ПРОЕКТИРОВАТЕЛЬСКАЯ ГРУППА УРАЛ		

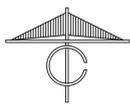


Условные обозначения:

- - Действующие красные линии
- Граница проектирования
- Инженерные сети и сооружения:**
- - ливневая канализация
- - дождеприемный колодец ливневой канализации
- - смотровой колодец ливневой канализации
- - кабель освещения
- - высокомагнетовая опора освещения
- - опора наружного освещения
- - опора наружного освещения на набережной
- - демонтируемая опора наружного освещения
- OC - Проектируемые очистные сооружения



Имя.фамил. Подпись и дата. Взам.инв.

					020-08		
					Проект планировки территории и межевая планировка, расположенной по адресу: Челябинская область, г. Златоуст, планировочный район города - Центральному - 02, градостроительная зона - 36, 39, 40, 41 Планировочные ограничения: Дорога, улица от пл. 80-летия Победы, включая планировку развязки между улицами 38В, с восточной стороны - городской урб.		
Изм.	Кол.уч.	Лист № док.	Подп.	Дата	Стадия	Лист	Листов
Разраб.		Жукова		04.20			
Проверил		Беляева		04.20	ПП	14	
ГИП		Беляева		04.20			
Инж.контр.		Кузьменко		04.20	Схема размещения инженерных сетей и сооружений, Лист 2. М 1:2000		
					ПРОЕКТИРОВАТЕЛЬСКАЯ ГРУППА УРАЛ		

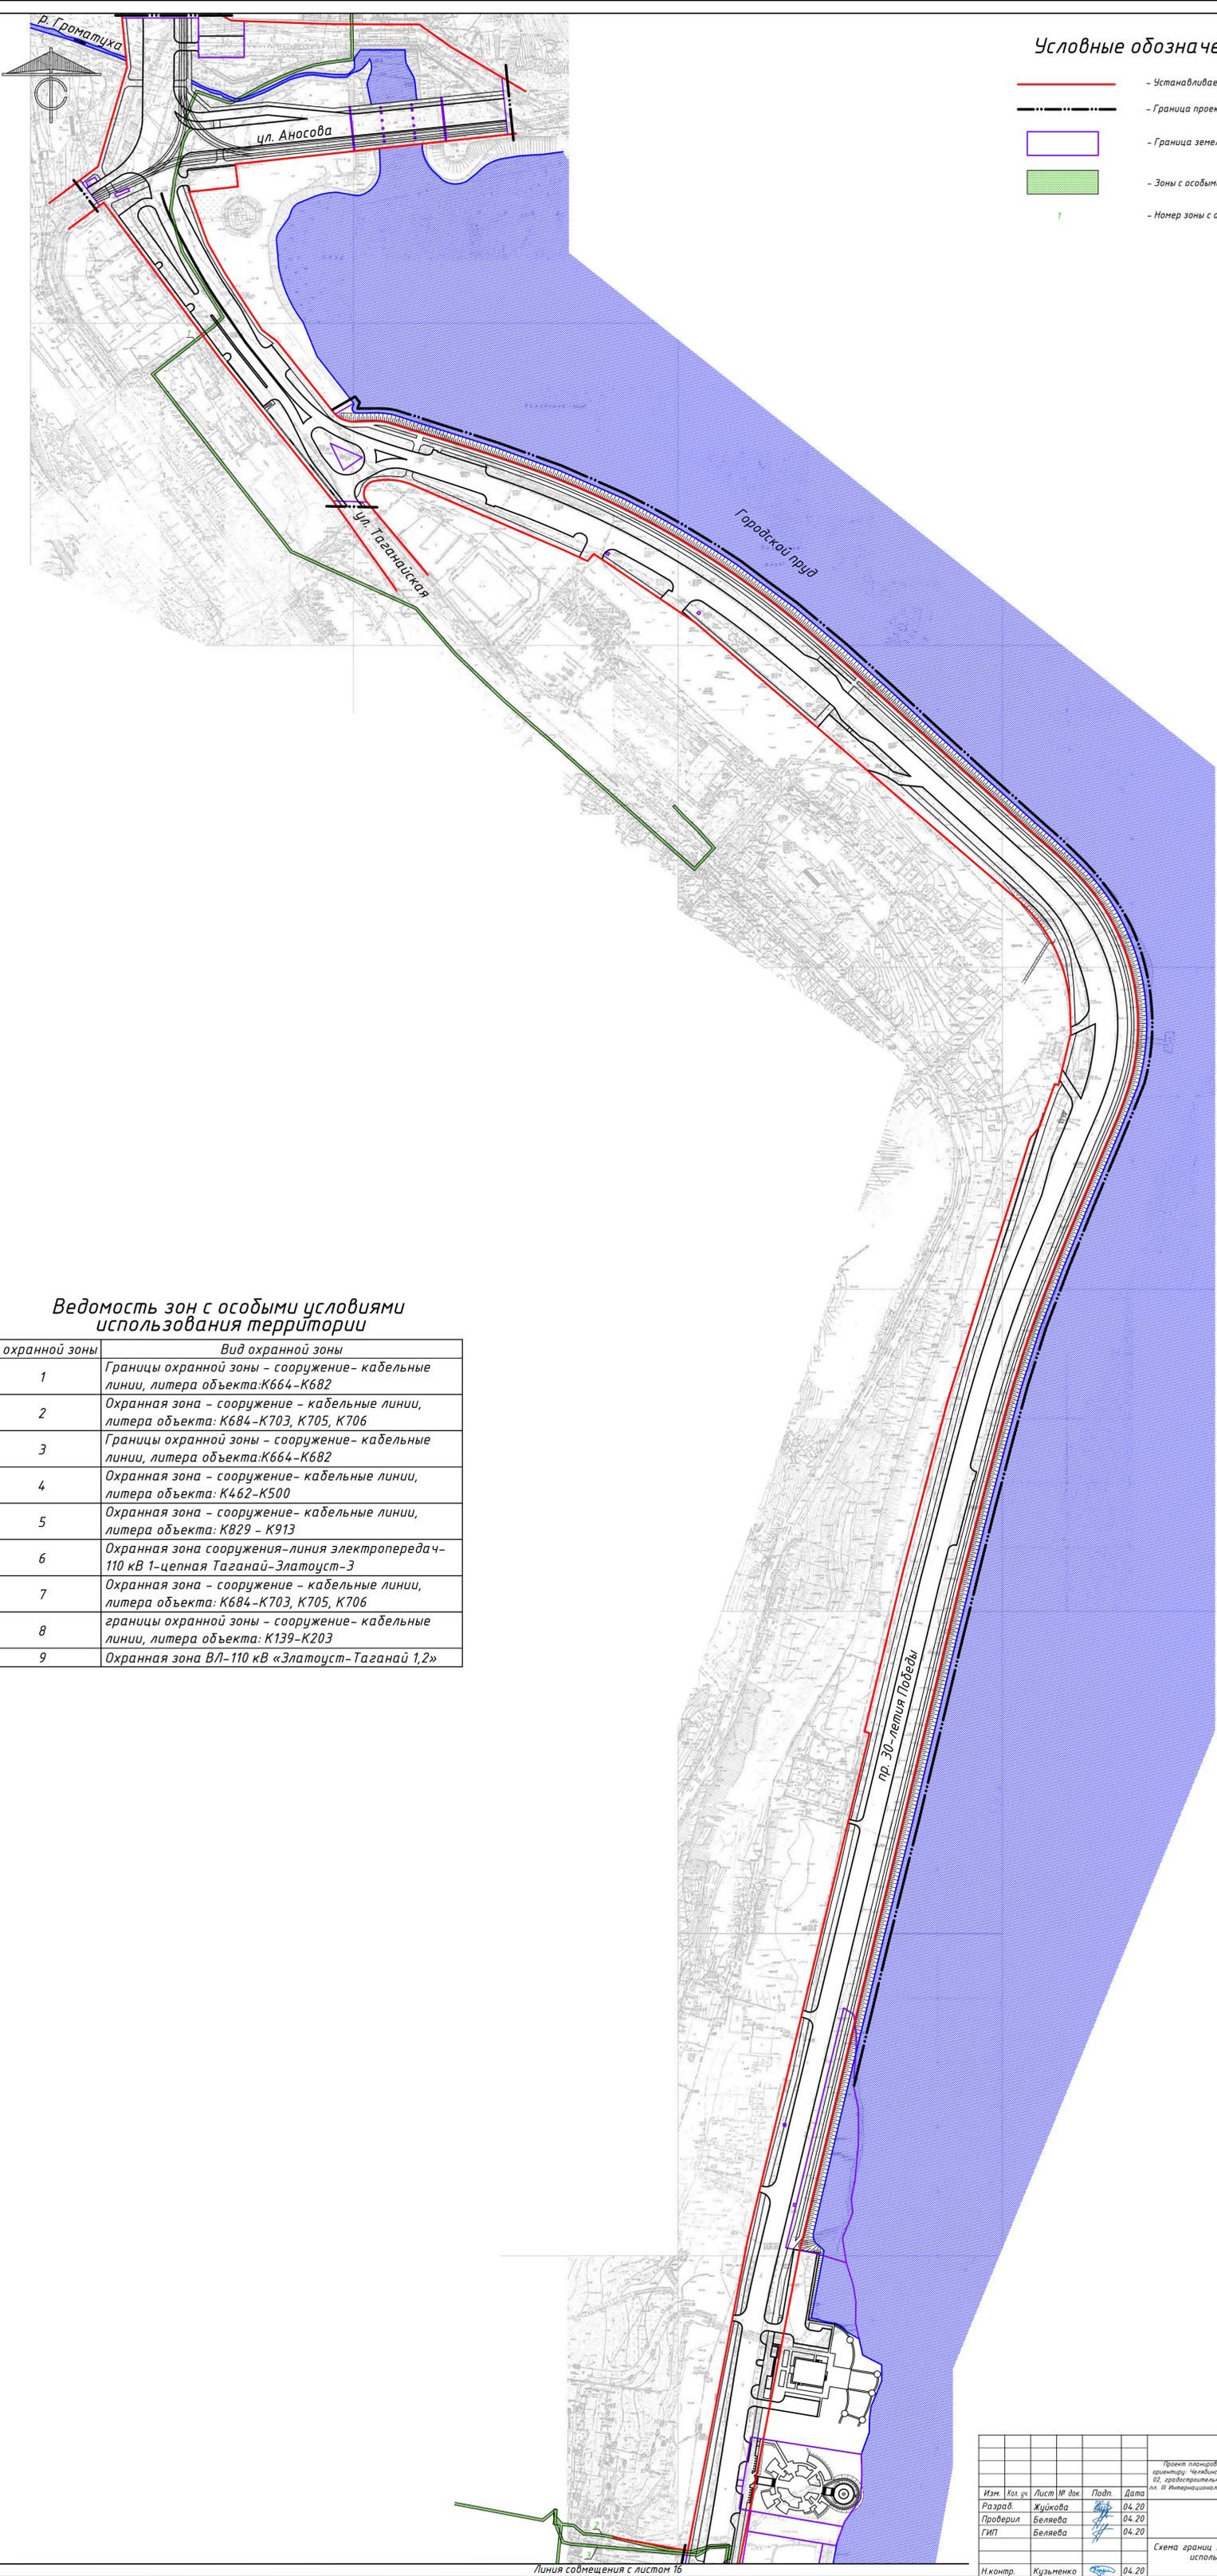

Условные обозначения:

- - Устанавливаемые красные линии
- — — — — - Граница проектирования
- - Граница земельных участков
- - Зоны с особыми условиями использования территории
- 1 - Номер зоны с особыми условиями использования территории


Ведомость зон с особыми условиями использования территории

№ охранной зоны	Вид охранной зоны
1	Границы охранной зоны - сооружение- кабельные линии, литера объекта: К664-К682
2	Охранная зона - сооружение - кабельные линии, литера объекта: К684-К703, К705, К706
3	Границы охранной зоны - сооружение- кабельные линии, литера объекта: К664-К682
4	Охранная зона - сооружение- кабельные линии, литера объекта: К462-К500
5	Охранная зона - сооружение- кабельные линии, литера объекта: К829 - К913
6	Охранная зона сооружения- линия электропередач- 110 кВ 1-цепная Таганай-Златоуст-3
7	Охранная зона - сооружение - кабельные линии, литера объекта: К684-К703, К705, К706
8	границы охранной зоны - сооружение- кабельные линии, литера объекта: К139-К203
9	Охранная зона ВЛ-110 кВ «Златоуст-Таганай 1,2»

СОГЛАСОВАНО:
Имя, Фамилия, Подпись и дата

					020-08		
Проект планировки территории и инженерной территории, расположенной по адресному ориентиру: Челябинская область, г. Златоуст, планировочный район города - Центральная - 02, градостроительные зоны - 36, 39, 40, 41 Планировочные ограничения: Дорога, улица от пл. 30-летия Победы к ул. Аносова, пр. 30-летия Победы, включая размещение развязки между зданиями 48В, с восточной стороны - городской пруд							
Изм.	Кол. уч.	Лист № док.	Подп.	Дата	Стадия	Лист	Листов
Разраб.		Жукова		04.20	ПП	15	
Проверил		Беляева		04.20			
ГИП		Беляева		04.20			
И.контр.		Кузьменко		04.20	Схема границ зон с особыми условиями использования. Лист 1. М 1:2000		
					ПРОЕКТНАЯ ГРУППА УРАЛ		

Линия сообщения с листом 16

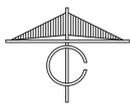

Условные обозначения:

-  - Устанавливаемые красные линии
-  - Граница проектирования
-  - Граница земельных участков
-  - Зоны с особыми условиями использования территории
-  - Номер зоны с особыми условиями использования территории



Имя.фамиль. Подпись и дата. Взам.инв.



020-08


Изм.	Кол.уч.	Лист	№ док.	Подп.	Дата	Стадия	Лист	Листов
Разраб.		Жуцкова			04.20	ПП	16	
Проверил		Беляева			04.20			
ГИП		Беляева			04.20			
Инж.контр.		Кузьменко			04.20			

Схема границ зон с особыми условиями использования. Лист 2
М 1:2000

ПРОЕКТНАЯ ГРУППА УРАЛ

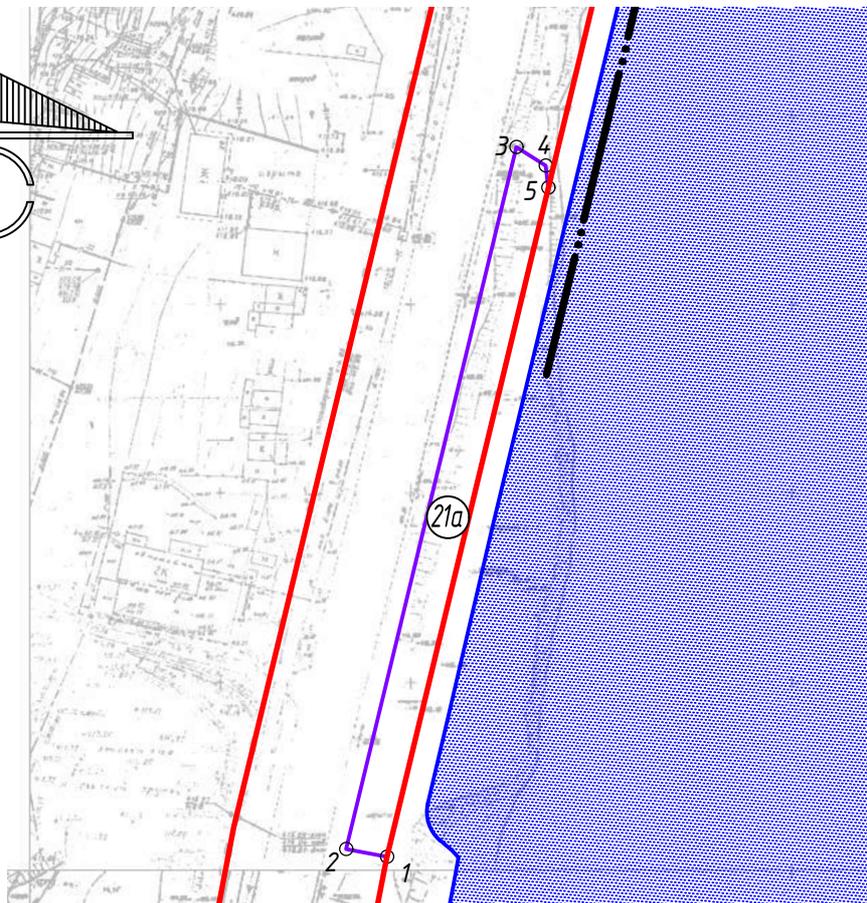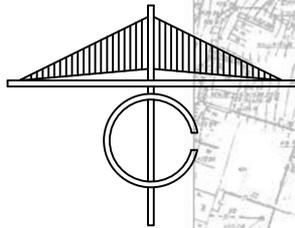

Ведомость координат точек границ земельного участка

№ точки	X, метры	Y, метры	№ точки	X, метры	Y, метры
1	606161.44	2213835.40	4	606343.82	2213880.56
2	606163.62	2213824.67	5	606337.98	2213881.18
3	606348.84	2213872.95	1	606161.44	2213835.40

Условные обозначения:

- Действующие красные линии
- Граница проектирования
- Граница отвода земельного участка
- Номер земельного участка

Площадь земельного участка №21а - 0.2042 га.

Объект: Линейный объект инженерной и транспортной инфраструктуры (в т.ч. автодороги).

Вид разрешенного использования: Магистрالی для осуществления транспортных и пешеходных связей между различными районами города с параметрами поперечного профиля в соответствии с их категорией и шириной в красных линиях

- магистральных улиц в капитальной застройке - 35 - 60м, открытые автостоянки.


020-08

Проект планировки территории и межевания территории, расположенной по адресному ориентиру: Челябинская область, г. Златоуст, планировочный район города - Центральный - 02, градостроительные зоны - 36, 39, 40, 41. Планировочные ограничения: дорога, идущая от пл. III Интернационала к ул. Аносова, пр. 30-летия Победы, включая кольцевую развязку южнее здания ЧВД, с восточной стороны - городской пруд

Изм.	Кол. уч.	Лист	№ док.	Подп.	Дата	Стадия	Лист	Листов
Разраб.		Жуйкова			04.20	ПП	17	
Проверил		Беляева			04.20			
ГИП		Беляева			04.20			
		Кузьменко				Чертеж градостроительного плана земельного участка №21а. М1:2000		

СОГЛАСОВАНО:

Инв. подл. Подпись и дата. Взам. инв.

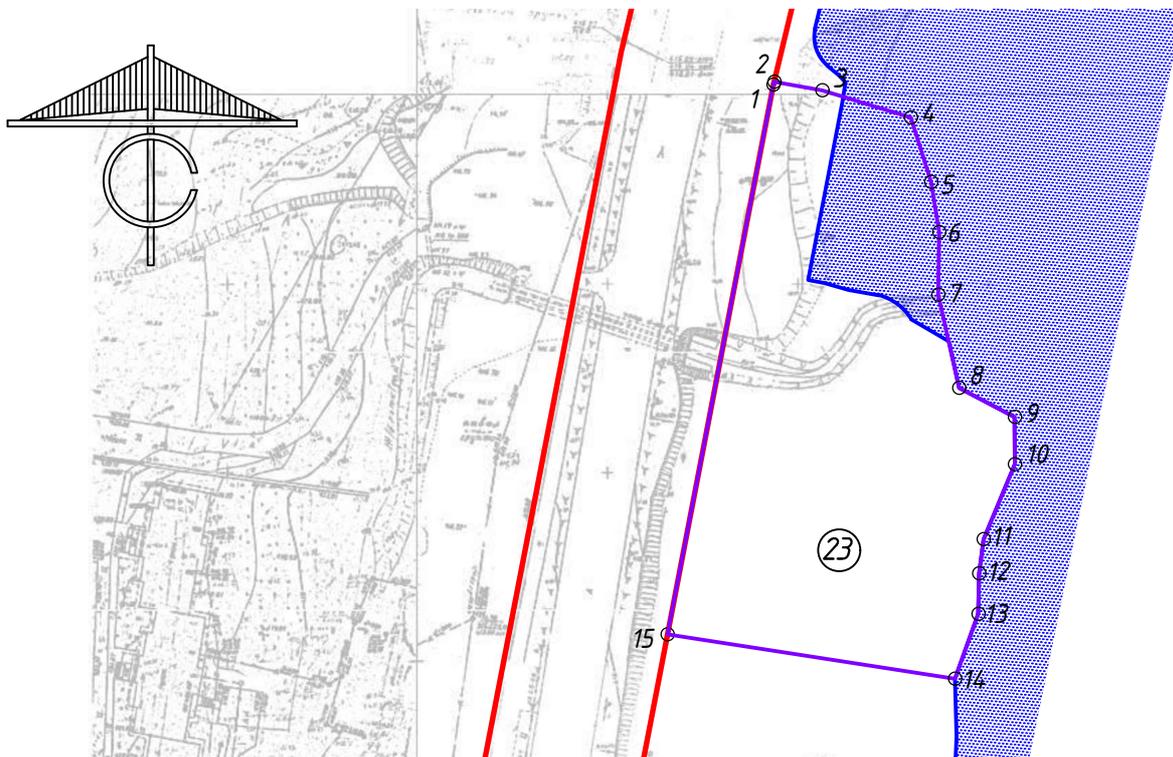

Ведомость координат точек границ земельного участка

№ точки	Х, метры	У, метры	№ точки	Х, метры	У, метры
1	606160.69	2213835.20	9	606071.37	2213896.92
2	606161.44	2213835.40	10	606058.84	2213896.74
3	606158.88	2213847.98	11	606039.09	2213888.12
4	606151.24	2213871.17	12	606030.11	2213886.80
5	606134.05	2213876.15	13	606019.33	2213886.36
6	606120.76	2213877.98	14	606002.31	2213879.87
7	606104.20	2213877.46	15	606015.52	2213804.56
8	606079.33	2213882.48	1	606160.69	2213835.20

Условные обозначения:

- Действующие красные линии
- Граница отвода земельного участка
- Номер земельного участка

Площадь земельного участка №23 - 0.9544 га.

Объект: Территория для размещения дорожно-тропиночной сети, озелененных территорий, малых архитектурных форм, площадок отдыха и игр, павильонов, крупных спортивных сооружений и объектов рекреации, аттракционов малых, аттракционов крупных, инженерно-технических объектов

020-08

Проект планировки территории и межевания территории, расположенной по адресному ориентиру: Челябинская область, г. Златоуст, планировочный район города - Центральный - 02, градостроительные зоны - 36, 39, 40, 41. Планировочные ограничения: дорога, идущая от пл. III Интернационала к ул. Аносова, пр. 30-летия Победы, включая кольцевую развязку южнее здания УВД, с восточной стороны - городской пруд

Изм.	Кол. уч.	Лист	№ док.	Подп.	Дата
Разраб.		Жуйкова			04.20
Проверил		Беляева			04.20
ГИП		Беляева			04.20
Н.контр.		Кузьменко			04.20

Стадия	Лист	Листов
ПП	18	


Чертеж градостроительного плана земельного участка №23.
М1:2000

ПРОЕКТНАЯ ГРУППА **УРАЛ**

СОГЛАСОВАНО:

Взам. инв.

Инв. подл. Подпись и дата

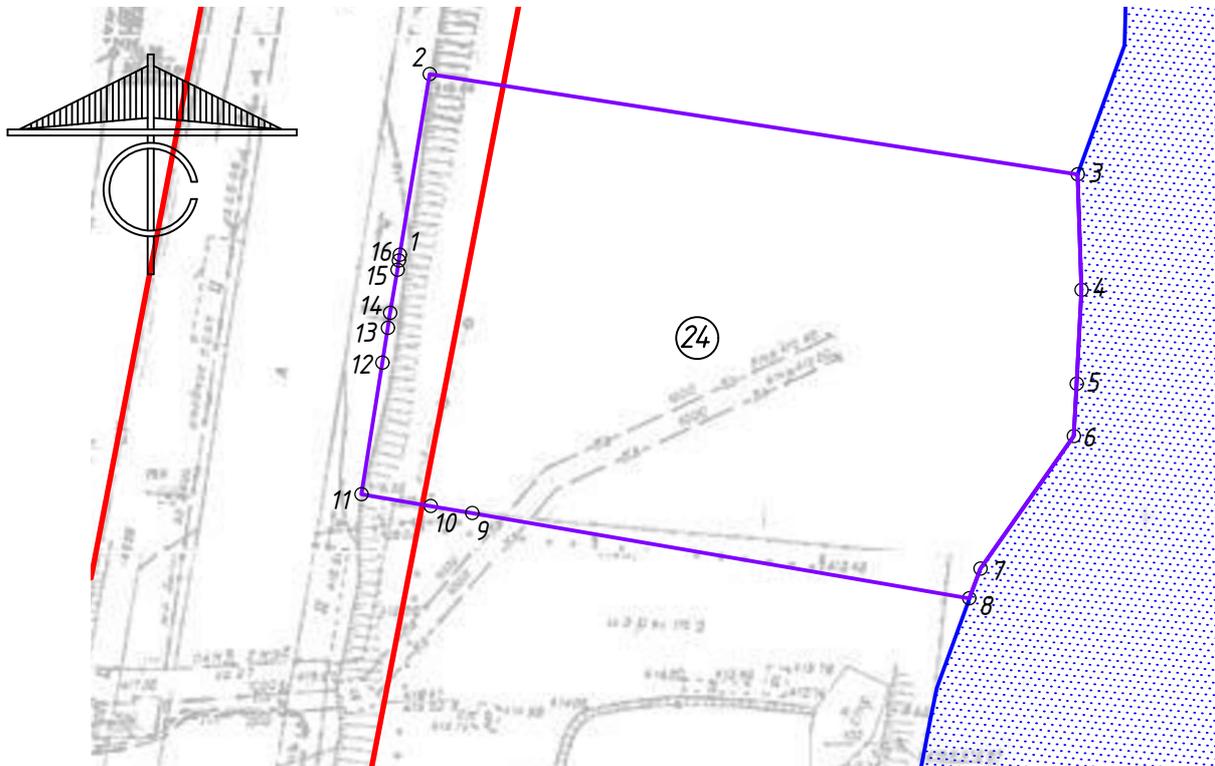

Ведомость координат точек границ земельного участка

№ точки	X, метры	Y, метры	№ точки	X, метры	Y, метры
1	605993.35	2213790.53	10	605959.97	2213793.93
2	606017.21	2213794.91	11	605961.69	2213784.86
3	606002.31	2213879.87	12	605979.10	2213787.95
4	605986.99	2213880.05	13	605983.70	2213788.77
5	605974.55	2213879.18	14	605985.66	2213789.12
6	605967.64	2213878.70	15	605991.36	2213790.17
7	605950.29	2213866.06	16	605992.58	2213790.39
8	605946.40	2213864.52	1	605993.35	2213790.53
9	605958.92	2213799.40			

Условные обозначения:

- Действующие красные линии
- Граница отвода земельного участка
- Номер земельного участка

Площадь земельного участка №24 - 0.5013 га.

Объект: Территория для размещения дорожно-тропиночной сети, озеленения территории, малых архитектурных форм, площадок отдыха и игр, аттракционов малых, аттракционов крупных

020-08

Проект планировки территории и межевания территории, расположенной по адресному ориентиру: Челябинская область, г. Златоуст, планировочный район города - Центральный - 02, градостроительные зоны - 36, 39, 40, 41. Планировочные ограничения: дорога, идущая от пл. III Интернационала к ул. Аносова, пр. 30-летия Победы, включая кольцевую развязку южнее здания УВД, с восточной стороны - городской пруд

Изм.	Кол. уч.	Лист	№ док.	Подп.	Дата
Разраб.		Жуйкова			04.20
Проверил		Беляева			04.20
ГИП		Беляева			04.20
Н.контр.		Кузьменко			04.20

Чертеж градостроительного плана земельного участка №24.
М1:2000


ПРОЕКТНАЯ ГРУППА **УРАЛ**

СОГЛАСОВАНО:

Взам. инв.

Подпись и дата

Инв. подл.

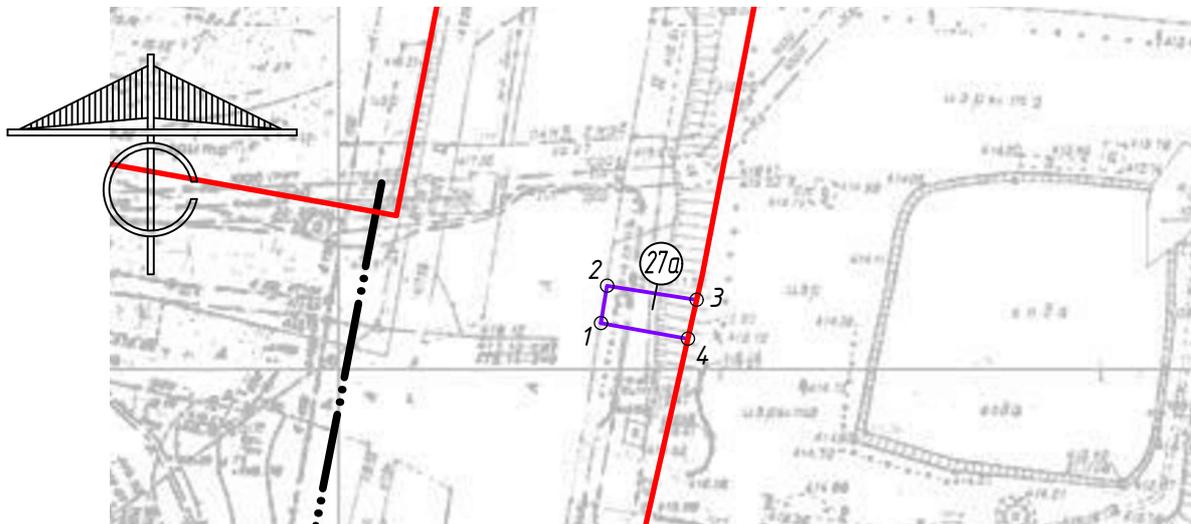

Ведомость координат точек границ земельного участка

№ точки	X, метры	Y, метры	№ точки	X, метры	Y, метры
1	605915.22	2213771.23	4	605912.92	2213782.62
2	605920.17	2213772.15	1	605915.22	2213771.23
3	605918.08	2213783.88			

СОГЛАСОВАНО:

Условные обозначения:

- Действующие красные линии
- Граница проектирования
- Граница отвода земельного участка
- Номер земельного участка

Площадь земельного участка №27а - 0.0061 га.


Объект: Линейный объект инженерной и транспортной инфраструктуры (в т.ч. автодороги).
 Вид разрешенного использования: Магистрالی для осуществления транспортных и пешеходных связей между различными районами города с параметрами поперечного профиля в соответствии с их категорией и шириной в красных линиях
 - магистральных улиц в капитальной застройке - 35 - 60м, открытые автостоянки.

020-08

Проект планировки территории и межевания территории, расположенной по адресному ориентиру: Челябинская область, г. Златоуст, планировочный район города - Центральный - 02, градостроительные зоны - 36, 39, 40, 41. Планировочные ограничения: дорога, идущая от пл. III Интернационала к ул. Аносова, пр. 30-летия Победы, включая кольцевую развязку южнее здания УВД, с восточной стороны - городской пруд

Изм.	Кол. уч.	Лист	№ док.	Подп.	Дата	Стадия	Лист	Листов
Разраб.		Жуйкова			04.20	ПП	20	
Проверил		Беляева			04.20			
ГИП		Беляева			04.20			
Н.контр.		Кузьменко			04.20	Чертеж градостроительного плана земельного участка №27а. М1:2000		

Инв. подл. Подпись и дата Взам. инв.

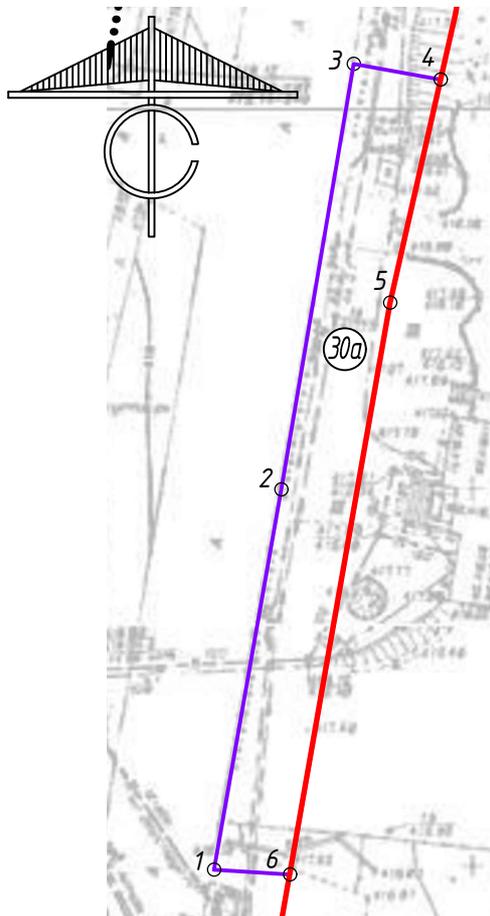

Условные обозначения:

- - Действующие красные линии
- - Граница отвода земельного участка
- Ⓜ - Номер земельного участка

Ведомость координат точек границ земельного участка

№ точки	X, метры	Y, метры	№ точки	X, метры	Y, метры
1	605808.74	2213750.85	5	605883.46	2213775.41
2	605858.99	2213760.66	6	605807.93	2213760.80
3	605915.22	2213771.23	1	605808.74	2213750.85
4	605912.92	2213782.62			

Площадь земельного участка №30а - 0.1093 га.

Объект: Линейный объект инженерной и транспортной инфраструктуры (в т.ч. автодороги).
 Вид разрешенного использования: Магистрالی для осуществления транспортных и пешеходных связей между различными районами города с параметрами поперечного профиля в соответствии с их категорией и шириной в красных линиях
 - магистральных улиц в капитальной застройке - 35 - 60м, открытые автостоянки.

020-08

Проект планировки территории и межевания территории, расположенной по адресному ориентиру: Челябинская область, г. Златоуст, планировочный район города - Центральный - 02, градостроительные зоны - 36, 39, 40, 41. Планировочные ограничения: дорога, идущая от пл. III Интернационала к ул. Аносова, пр. 30-летия Победы, включая кольцевую развязку южнее здания УВД, с восточной стороны - городской пруд

Изм.	Кол. уч.	Лист	№ док.	Подп.	Дата
Разраб.		Жуйкова			04.20
Проверил		Беляева			04.20
ГИП		Беляева			04.20
Н.контр.		Кузьменко			04.20

Чертеж градостроительного плана
 земельного участка №30а.
 М1:2000


ПРОЕКТИВНАЯ ГРУППА **УРАЛ**

СОГЛАСОВАНО:

Взаим. инв.

Подпись и дата

Инв. подл.

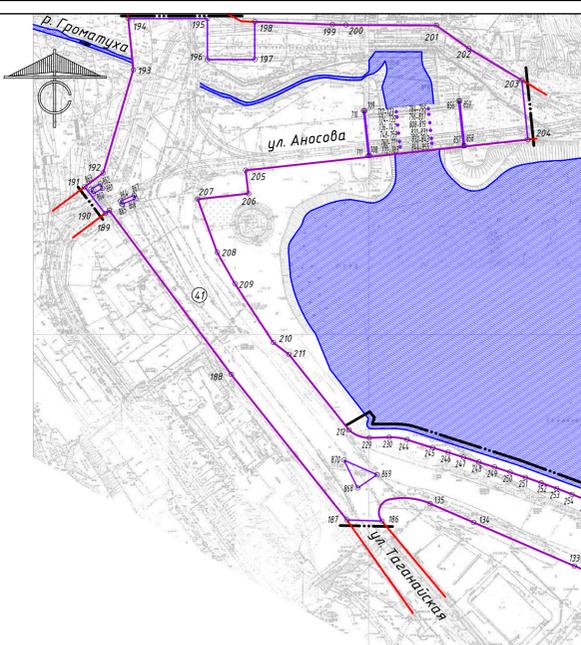


Условные обозначения:

- Действующие красные линии
- Граница кадастрового участка
- Граница проектируемой
- Номер земельного участка

Ведомость координат точек границы земельного участка

№ точки	X, метры	Y, метры	№ точки	X, метры	Y, метры

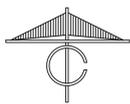

Условные обозначения:

- - Действующие красные линии
- - - - Граница проектирования
- - Граница отвода земельного участка
- Ⓜ - Номер земельного участка



Имя.фамиль. Подпись и дата. Взам.инв.

СОГЛАСОВАНО:

020-08				

Изм.	Кол.уч.	Лист № док.	Подп.	Дата
Разраб.		Жукова		04.20
Проверил		Беляева		04.20
ГИП		Беляева		04.20
Исполн.		Кузьменко		04.20
Чертеж градостроительного плана земельного участка №41 Лист 2 М1:2000			Стадия	Лист Листов
			ПП	23 23
			ПРОЕКТИВНАЯ ГРУППА УРАЛ	




Ведомость координат точек границ земельного участка

№ точки	X, метры	Y, метры	№ точки	X, метры	Y, метры



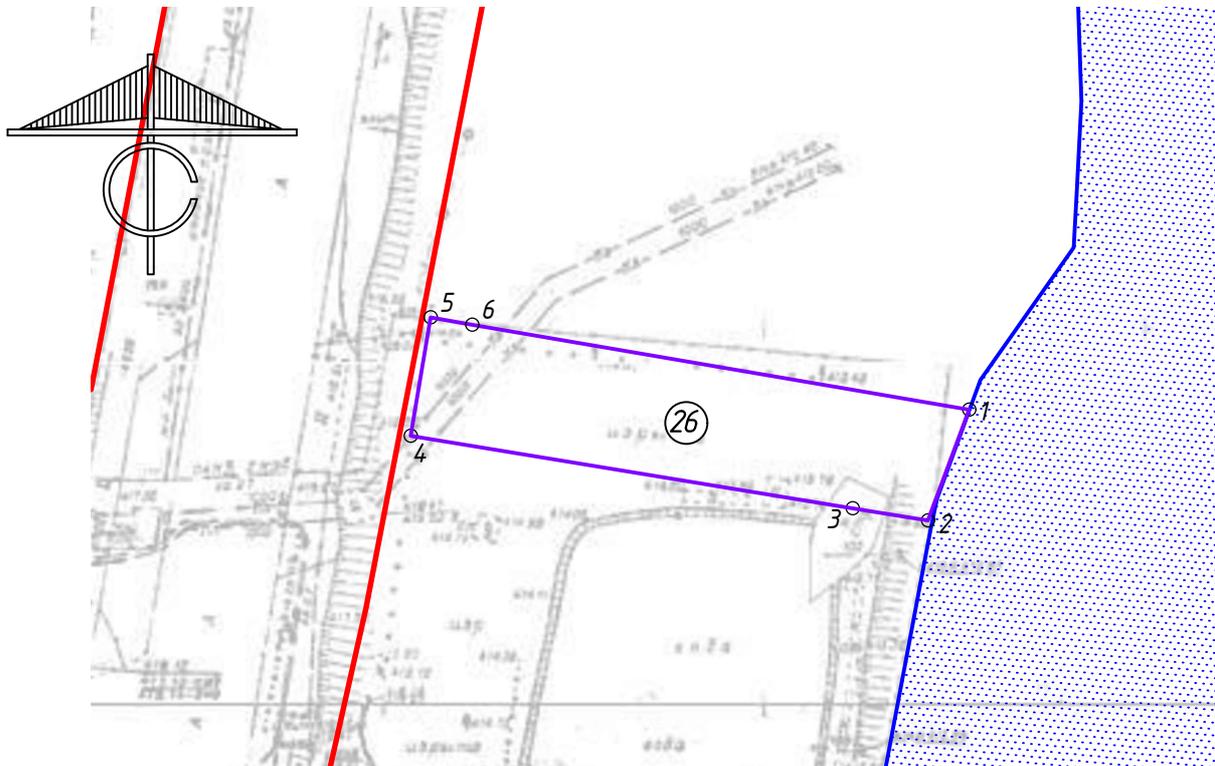

Ведомость координат точек границ земельного участка

№ точки	X, метры	Y, метры	№ точки	X, метры	Y, метры
1	605946.40	2213864.52	5	605959.97	2213793.93
2	605931.80	2213858.80	6	605958.92	2213799.40
3	605933.62	2213848.96	1	605946.40	2213864.52
4	605944.31	2213791.04			

Условные обозначения:

- Действующие красные линии
- Граница отвода земельного участка
- Номер земельного участка

Площадь земельного участка №26 - 0.1103 га.

Объект: Территория для размещения городского парка, озеленения территории, организации дорожно-тропиночной сети, установка малых и архитектурных форм, аттракционов

020-08

Проект планировки территории и межевания территории, расположенной по адресному ориентиру: Челябинская область, г. Златоуст, планировочный район города - Центральный - 02, градостроительные зоны - 36, 39, 40, 41. Планировочные ограничения: дорога, идущая от пл. III Интернационала к ул. Аносова, пр. 30-летия Победы, включая кольцевую развязку южнее здания УВД, с восточной стороны - городской пруд

Изм.	Кол. уч.	Лист	№ док.	Подп.	Дата
Разраб.		Жуйкова			04.20
Проверил		Беляева			04.20
ГИП		Беляева			04.20
Н.контр.		Кузьменко			04.20

Стадия	Лист	Листов
ПП	25	

Чертеж градостроительного плана земельного участка №26.
М1:2000

ПРОЕКТНАЯ ГРУППА УРАЛ


СОГЛАСОВАНО:

Взам. инв.


Инв. подл. Подпись и дата

Условные обозначения:



- - Устанавливаемые красные линии
- Граница проектирования
- Граница земельных участков
- Проезд
- Тротуары и площадки
- Велодорожка
- ⊙ 25 - Номер земельного участка
- - Остановка автобуса
- P 2 - Автостоянка
Емкость автостоянки
- ==== - Наземный пешеходный переход
- Скульптурная композиция "Крылатый конь"
- ⊙ OC - Проектируемые очистные сооружения

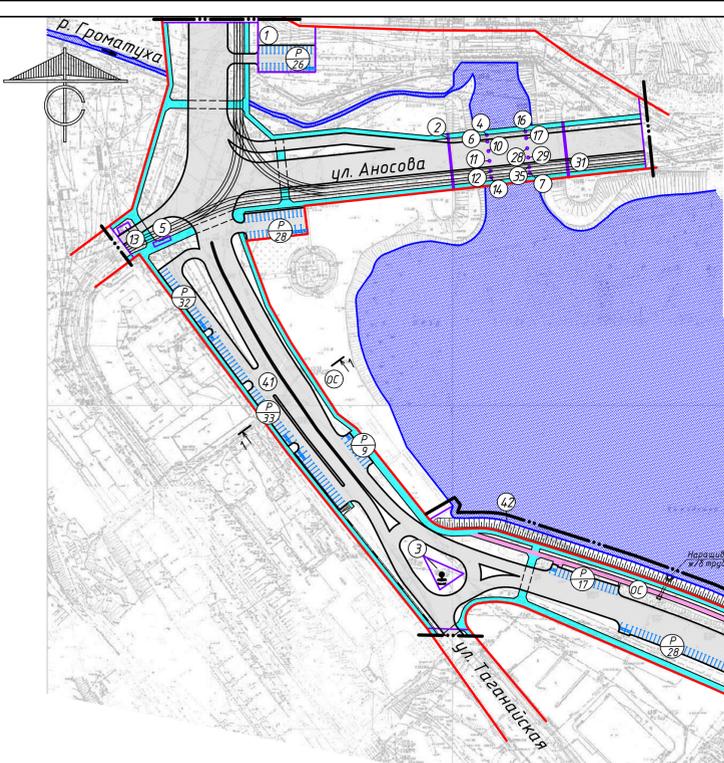

Поперечный конструктивный профиль пр.30-летия Победы
Сечение 1-1
М 1:200
Проектируемый

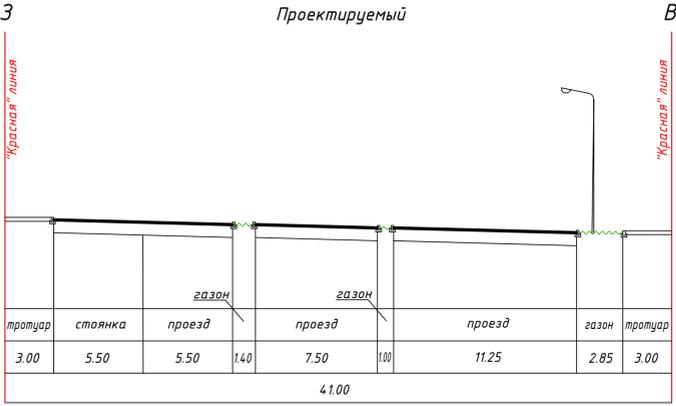

Поперечный конструктивный профиль пр.30-летия Победы
Сечение 2-2
М 1:200
Проектируемый

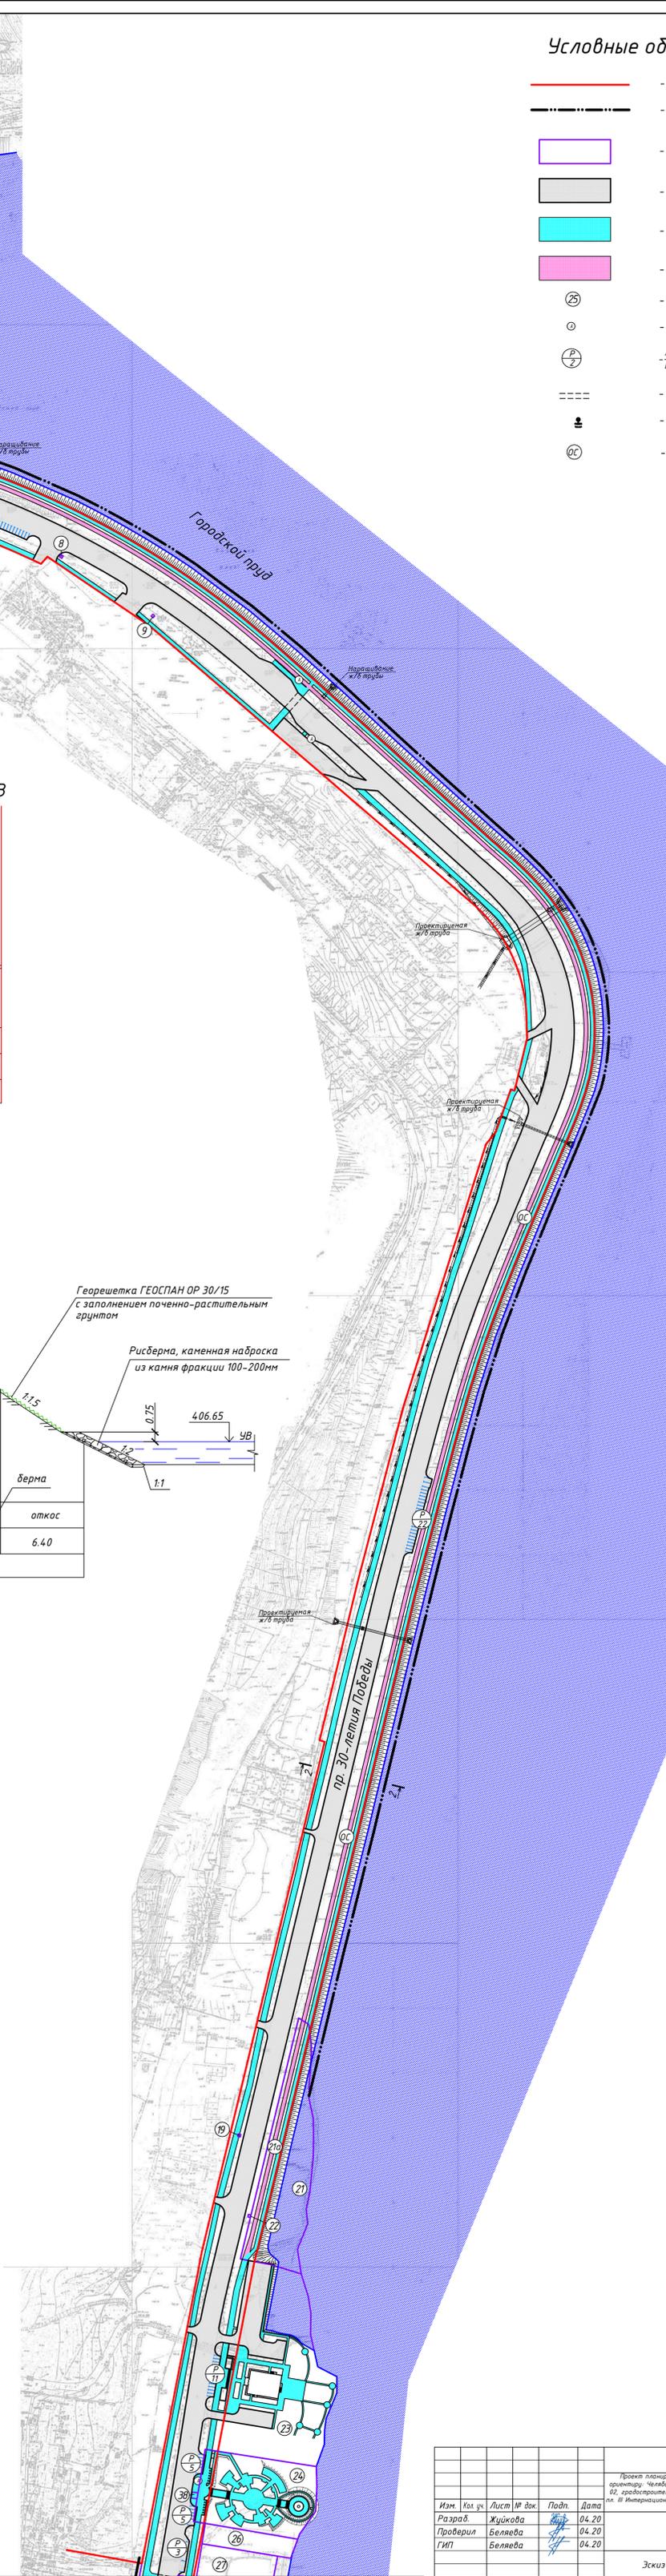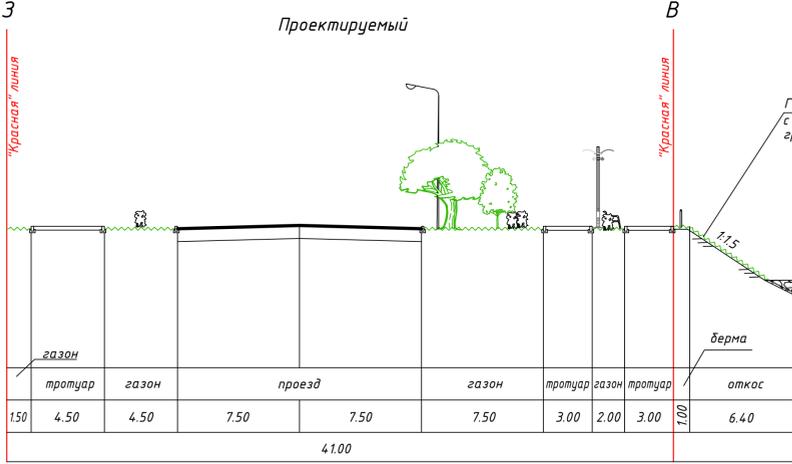

Имя, фамилия, Подпись и дата. Взам.инв. СОГЛАСОВАНО:

020-08				
Проект планировки территории и инженерной инфраструктуры, расположенной по адресному ориентиру: Челябинская область, г. Златоуст, планировочный район города - Центральный - 02, градостроительные зоны - 36, 39, 40, 41. 
Изм.	Кол.уч.	Лист № док.	Подп.	Дата
Разраб.		Жукова		04.20
Проверил		Беляева		04.20
ГИП		Беляева		04.20
Н.контр.		Кузьменко		04.20
Эскиз застройки. Лист 1. М 1:2000				Стадия
				Лист
				Листов
				ПП 26
ПРОЕКТИВНАЯ ГРУППА УРАЛ				




Условные обозначения:


- Устанавливаемые красные линии
- Граница проектирования
- Граница земельных участков
- Проезд
- Тротуары и площадки
- Велодорожка
- 25 - Номер земельного участка
- P - Остановка автобуса
- P/2 - Автостоянка
Емкость автостоянки
- Наземный пешеходный переход
- Скульптурная композиция "Крылатый конь"
- OC - Проектируемые очистные сооружения




Поперечный конструктивный профиль ул.30-летия Победы на участке 5-ти этажной жилой застройки Сечение 3-3 М 1:200

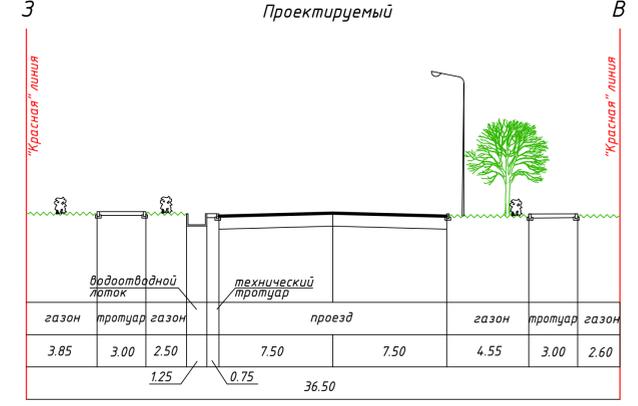

Поперечный конструктивный профиль ул.30-летия Победы на участке 5-ти этажной жилой застройки Сечение 4-4 М 1:200

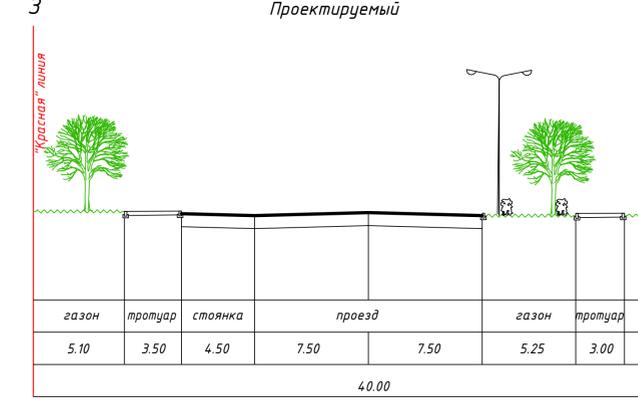

Поперечный конструктивный профиль пр.30-летия Победы Сечение 5-5 М 1:200

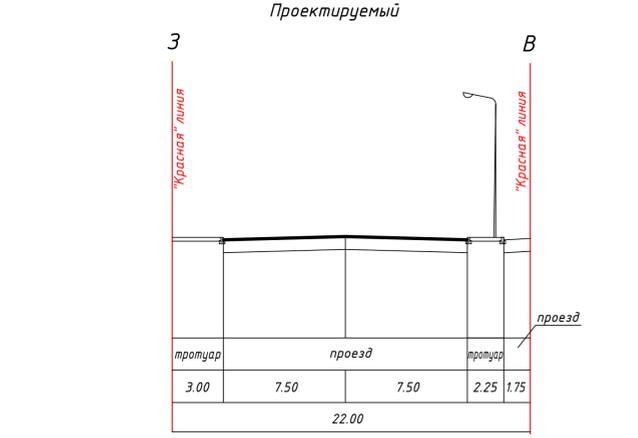

Ини.локл. Подпись и дата. Взам.инв.

						020-08		
Изм.	Кол.уч.	Лист	№ док.	Подп.	Дата	Стадия	Лист	Листов
Разраб.		Жукова			04.20	ПП	27	
Проверил		Беляева			04.20			
ГИП		Беляева			04.20			
Инж.контр.		Кузьменко			04.20			