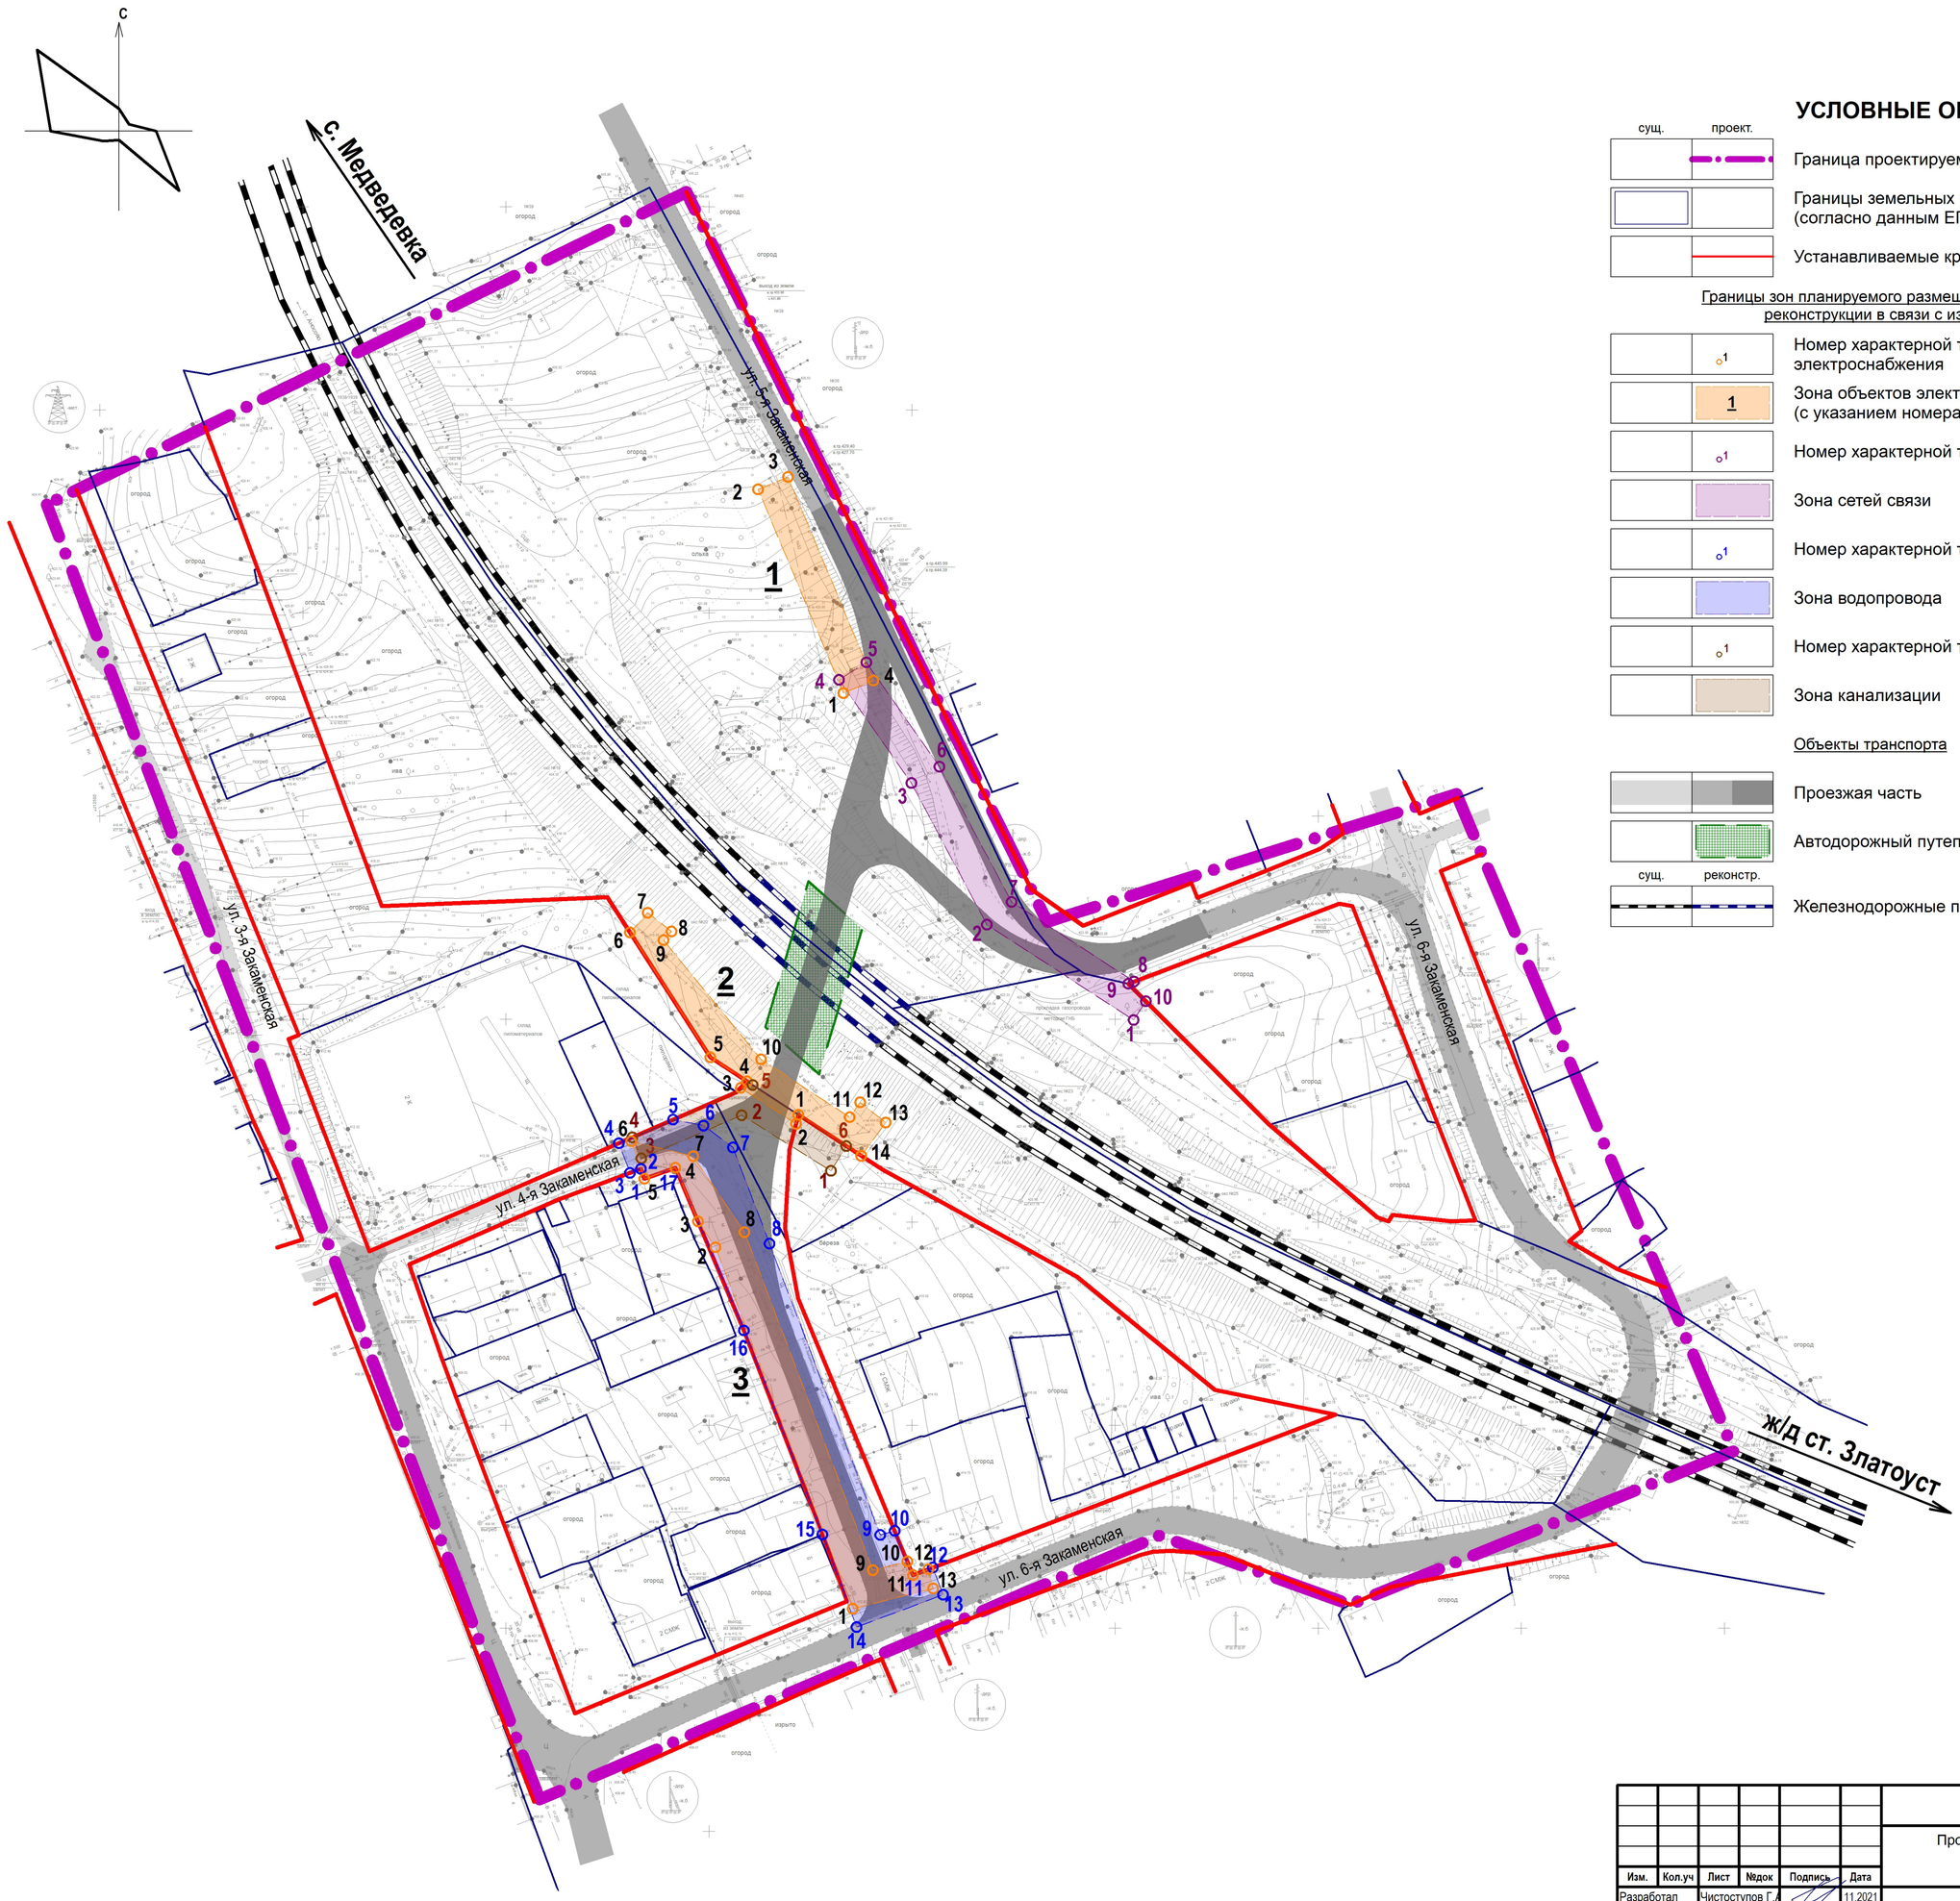

УСЛОВНЫЕ ОБОЗНАЧЕНИЯ

сущ.	проект.	
		Граница проектируемой территории
		Границы земельных участков (согласно данным ЕГРН)
		Устанавливаемые красные линии

Границы зон планируемого размещения линейных объектов, подлежащих реконструкции в связи с изменением их местоположения

	Номер характерной точки зоны объектов электроснабжения
1	Зона объектов электроснабжения (с указанием номера)
	Номер характерной точки зоны сетей связи
	Зона сетей связи
	Номер характерной точки зоны водопровода
	Зона водопровода
	Номер характерной точки зоны канализации
	Зона канализации

Объекты транспорта

	Проезжая часть
	Автодорожный путепровод тоннельного типа

сущ.	реконстр.	
		Железнодорожные пути

Примечание:
1. Ведомость координат характерных точек границ зон планируемого размещения линейных объектов, подлежащих реконструкции в связи с изменением их местоположения, отображена в Томе 1.

Изм.	Кол.уч	Лист	№док	Подпись	Дата
Разработал		Чистоступов Г.А.			11.2021
Проверил		Чемякина О.В.			11.2021

МК - №19 – ППТ –ПМ

Проект планировки и межевания территории по объекту «Строительство тоннеля в районе железнодорожного переезда 1937 км.»

Стадия	Лист	Листов
ПП	2	2

Материалы основной (утверждаемой) части проекта планировки территории

Чертеж границ зон планируемого размещения линейных объектов, подлежащих реконструкции в связи с изменением их местоположения, М 1:1000

ГОРПЛАН www.горплан96.рф

Формат 610x510