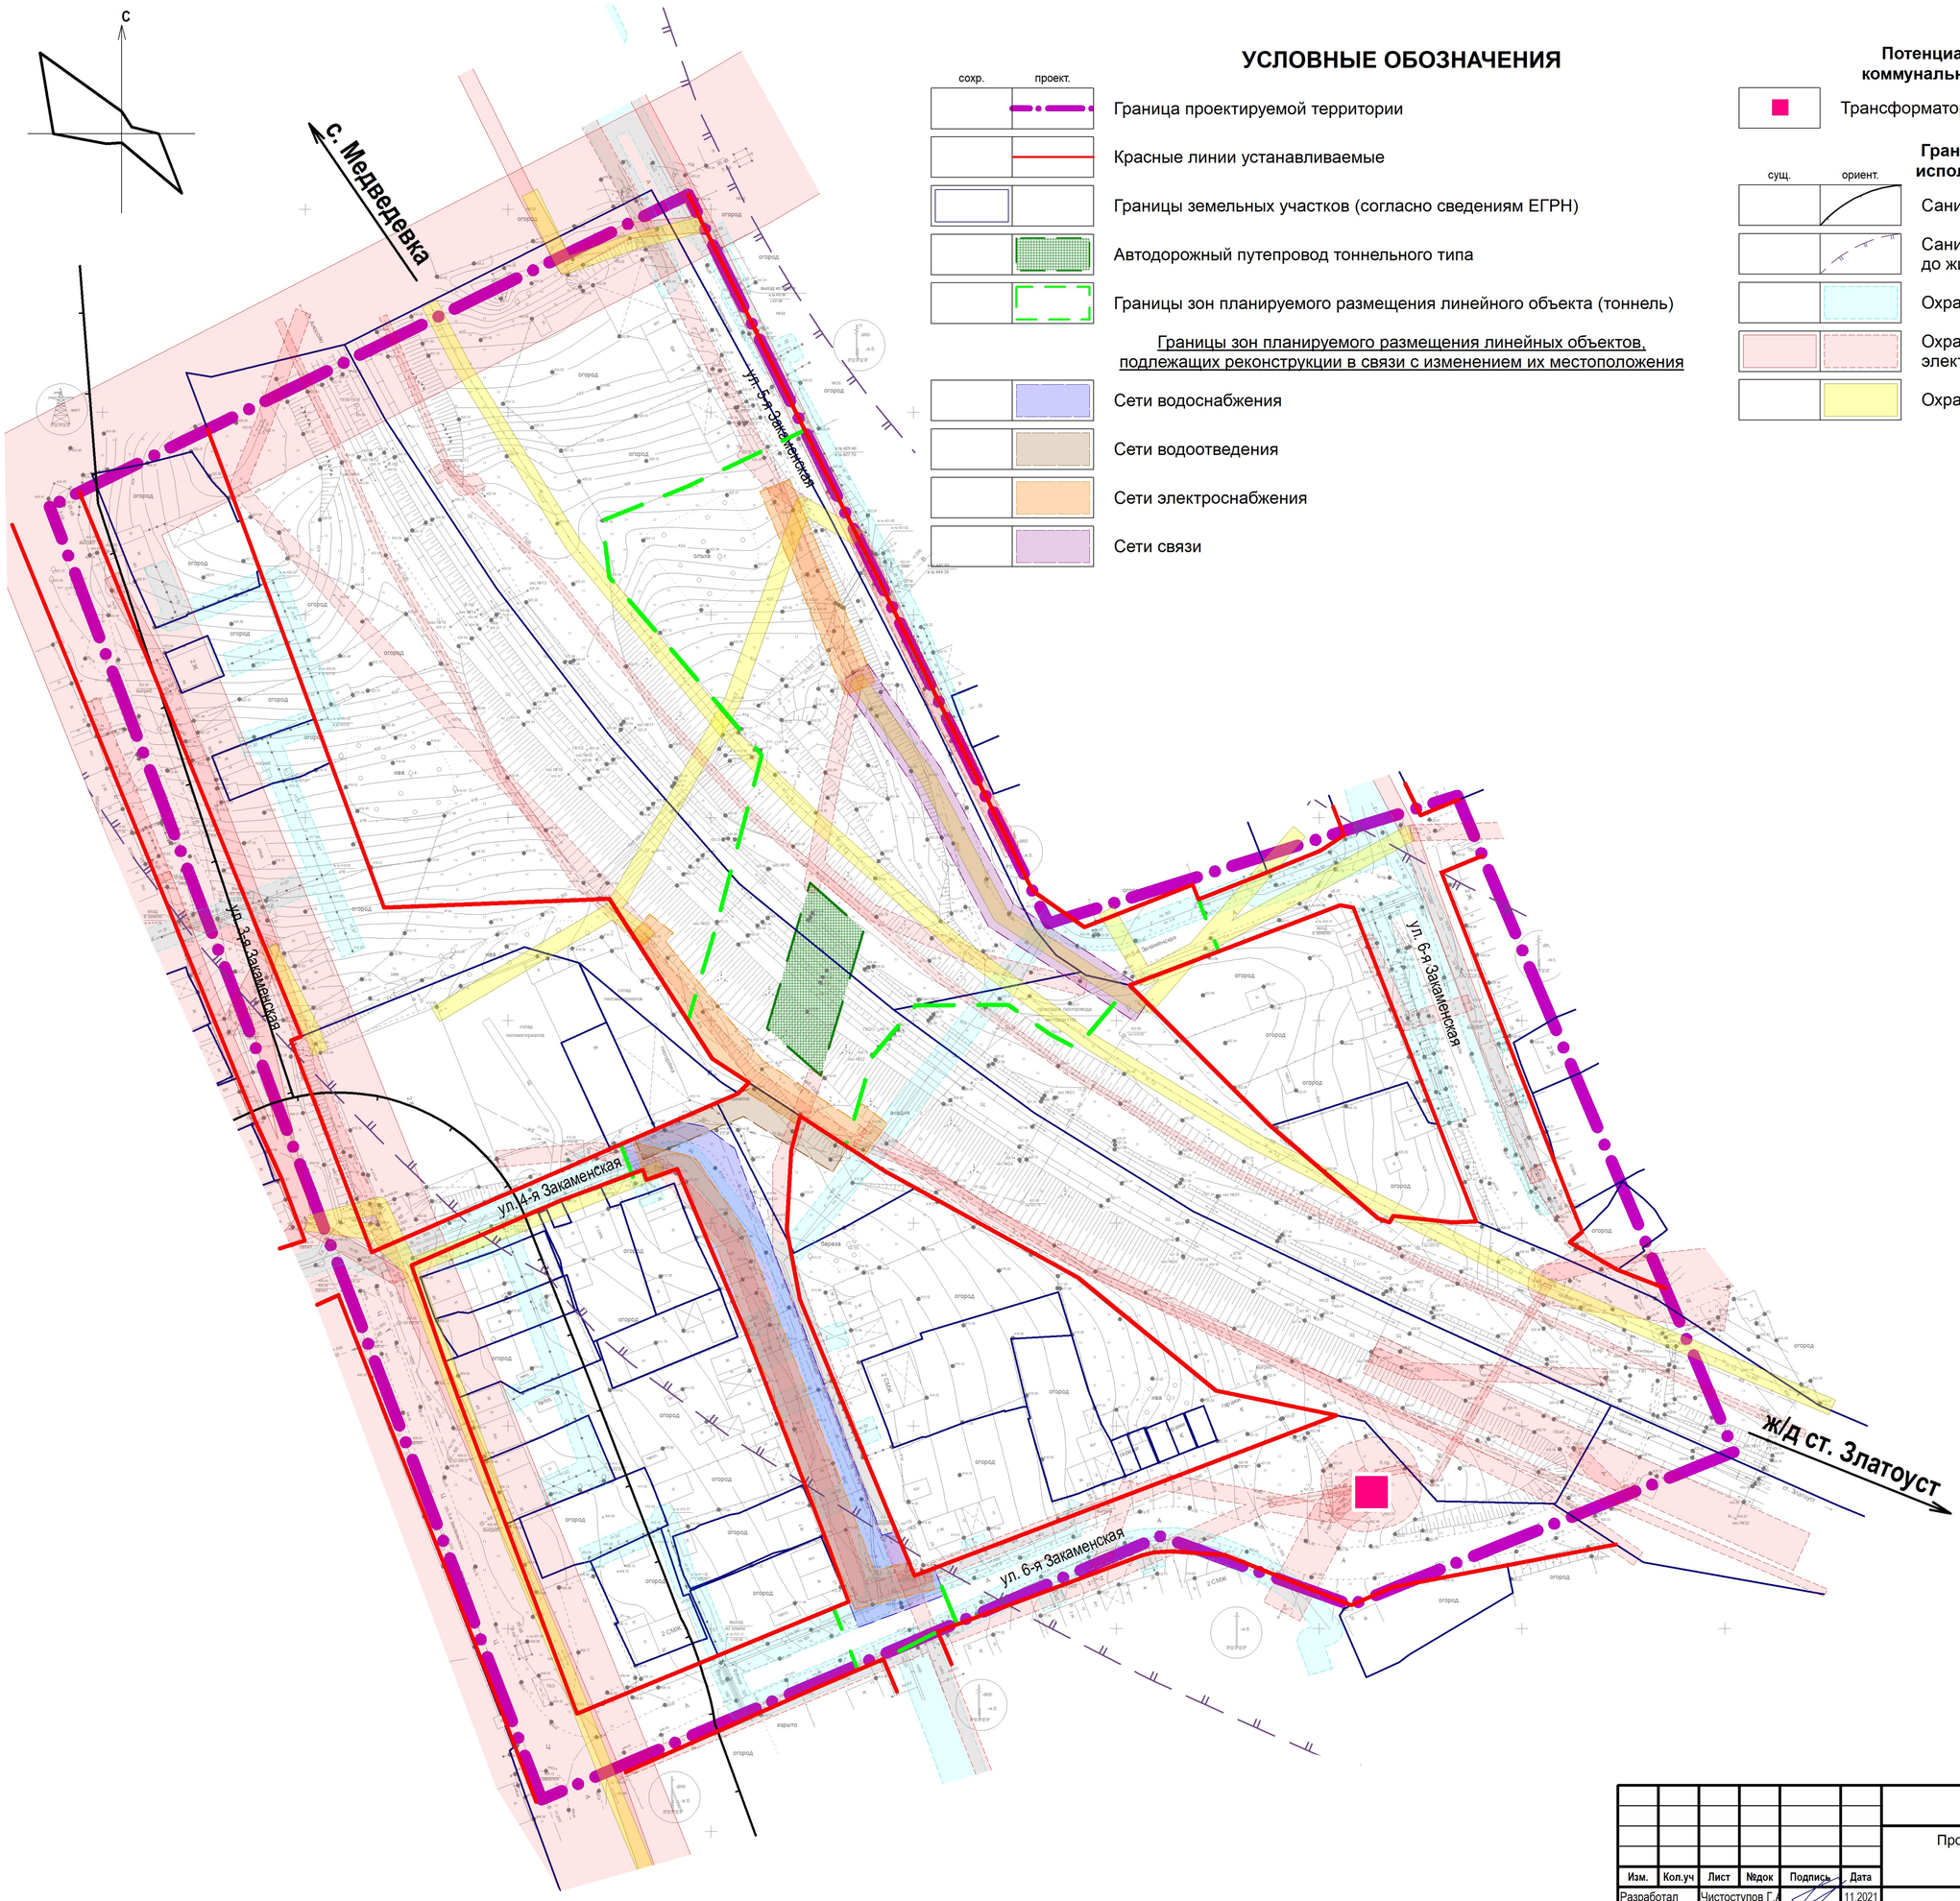

УСЛОВНЫЕ ОБОЗНАЧЕНИЯ

сохр.	проект.	
		Граница проектируемой территории
		Красные линии устанавливаемые
		Границы земельных участков (согласно сведениям ЕГРН)
		Автодорожный путепровод тоннельного типа
		Границы зон планируемого размещения линейного объекта (тоннель)

Границы зон планируемого размещения линейных объектов, подлежащих реконструкции в связи с изменением их местоположения

	Сети водоснабжения
	Сети водоотведения
	Сети электроснабжения
	Сети связи

Потенциально опасные объекты коммунально-энергетических систем:

	Трансформаторная подстанция

Границы зон с особыми условиями использования территории (ЗОУИТ):

сущ.	ориент.	
		Санитарно-защитная зона*
		Санитарный разрыв от железной дороги до жилой застройки*
		Охранная зона объектов газоснабжения
		Охранная зона объектов электросетевого хозяйства
		Охранная зона объектов связи

Примечание:
* Границы нанесены согласно материалам Генерального плана и Правил землепользования и застройки Златоустовского ГО.
** В границах проектирования отсутствуют границы особо охраняемых природных территорий, границы лесничеств.

Изм.	Кол.уч	Лист	№док	Подпись	Дата	МК - №19 – ППТ –ПМ		
						Проект планировки и межевания территории по объекту «Строительство тоннеля в районе железнодорожного переезда 1937 км.»		
Разработал		Чистоступов Г.А.			11.2021	Материалы по обоснованию проекта планировки территории	Стадия	Лист	Листов
							ПП	5	1
Проверил		Чемякина О.В.			11.2021				
						Схема границ зон с особыми условиями использования территорий. Схема границ территорий, подверженных риску возникновения чрезвычайных ситуаций природного и техногенного характера , М 1:1000	ГОРПЛАН www.горплан96.рф		

Формат 610x510