



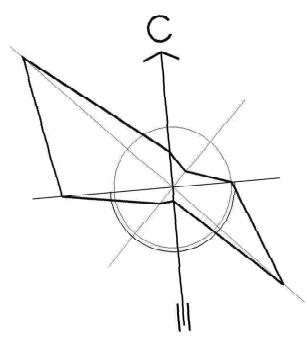

План красных линий и планировки (основной чертеж)

М1:1000

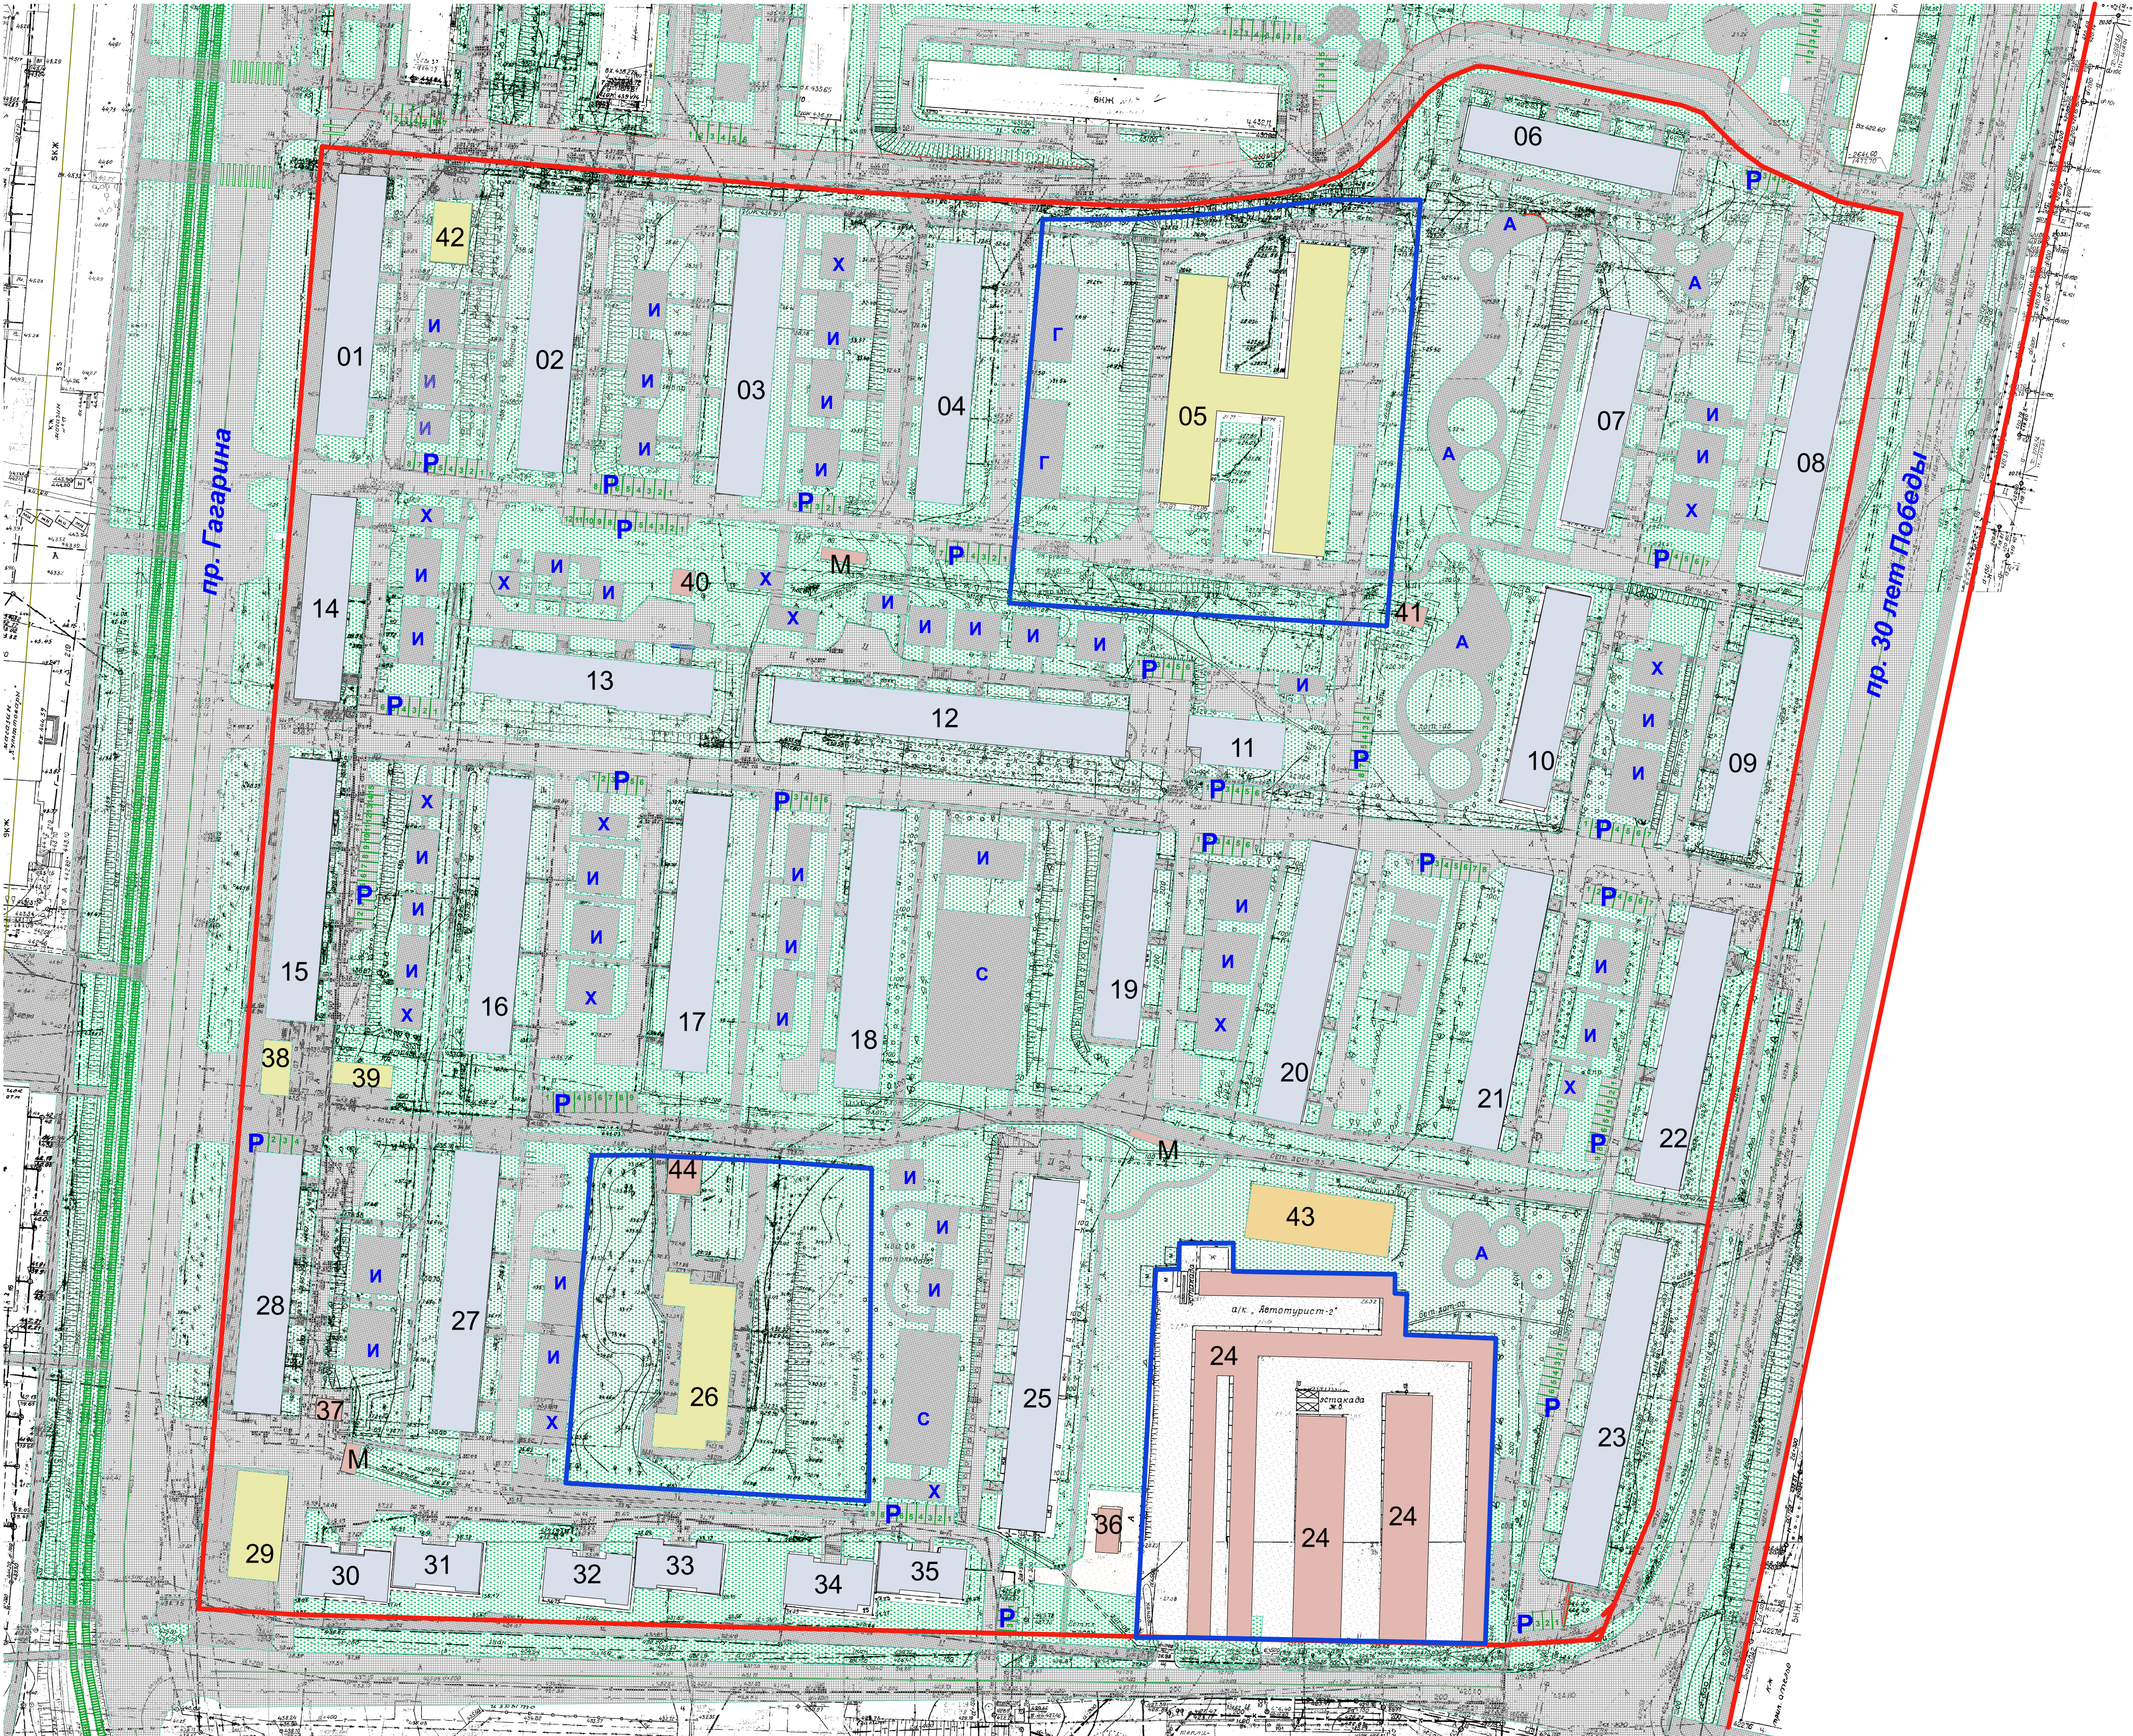

Экспликация зданий и сооружений						
№ на плане	Название зоны	Этажность	Кол-во квартир	Площадь застройки, кв.м.	Общая площадь, кв.м.	Стр. объем, м.куб.
01	Жилой дом №16, 1 линия. Сущ.	5	60	873,92	4369,60	13 108,87
02	Жилой дом №8, 2 линия. Сущ.	5	60	864,72	4323,60	12 970,81
03	Жилой дом №11, 3 линия. Сущ.	5	60	873,30	4366,50	13 099,46
04	Жилой дом №12, 4 линия. Сущ.	5	60	852,15	4260,75	12 782,21
05	Школа на 960 учащихся. Сущ.	3	-	2 047,92	6143,76	18 431,24
06	Жилой дом №9а, 7 линия. Сущ.	5	60	670,73	3353,65	10 060,98
07	Жилой дом №10, 7 линия. Сущ.	5	60	670,73	3353,65	10 060,98
08	Жилой дом №14, 8 линия. Сущ.	5	90	1 099,20	5496,00	16 488,00
09	Жилой дом №14, 8 линия. Сущ.	5	60	690,52	3452,60	10 357,78
10	Жилой дом №10а, 7 линия. Сущ.	5	60	667,49	3337,45	10 012,37
11	Жилой дом №9а, 5 линия. Сущ.	10	36	301,58	3015,80	8 444,35
12	Жилой дом №12а, 3 линия. Сущ.	5	100	1 116,28	5581,40	16 744,26
13	Жилой дом №8а, 2 линия. Сущ.	5	60	791,80	3959,00	11 877,06
14	Жилой дом №17, 1 линия. Сущ.	5	45	641,84	3209,20	9 627,53
15	Жилой дом №18, 1 линия. Сущ.	5	60	876,04	4380,20	13 140,64
16	Жилой дом №9, 2 линия. Сущ.	5	60	863,92	4319,60	12 958,82
17	Жилой дом №13, 3 линия. Сущ.	5	60	870,46	4352,30	13 056,95
18	Жилой дом №13, 4 линия. Сущ.	5	60	876,94	4384,70	13 154,10
19	Жилой дом №9, 5 линия. Сущ.	5	45	632,92	3164,60	9 493,81
20	Жилой дом №12, 6 линия. Сущ.	5	60	881,34	4406,70	13 220,17
21	Жилой дом №11, 7 линия. Сущ.	5	60	881,34	4406,70	13 220,17
22	Жилой дом №16, 8 линия. Сущ.	5	60	881,34	4406,70	13 220,17
23	Жилой дом №17, 8 линия. Сущ.	5	90	1 099,20	5496,00	16 488,00
24	Гаражи	1	-	3 770,73	3770,73	9 426,82
25	Жилой дом №10, 5 линия. Сущ.	5	90	1 096,73	5483,65	16 450,96
26	Детский сад. Сущ.	2	-	660,23	1320,46	3 961,39
27	Жилой дом №10, 2 линия. Сущ.	5	60	873,24	4366,20	13 098,54
28	Жилой дом №19, 1 линия. Сущ.	5	60	843,34	4216,70	12 650,08
29	Магазин. Сущ.	1	-	375,00	375,00	3 375,00
30	Жилой дом №20, 2 линия. Сущ.	9	36	269,96	2429,64	4 049,34
31	Жилой дом №20, 2 линия. Сущ.	9	36	269,69	2427,21	4 045,28
32	Жилой дом №15а, 3 линия. Сущ.	9	36	269,72	2427,48	4 045,76
33	Жилой дом №15а, 3 линия. Сущ.	9	36	269,69	2427,21	4 045,28
34	Жилой дом №11, 5 линия. Сущ.	9	36	279,06	2511,54	7 813,65
35	Жилой дом №11, 5 линия. Сущ.	9	36	269,96	2429,64	7 558,77
36	ТП №129. Сущ.	1	-	68,40	68,40	205,20
37	ТП №169. Сущ.	1	-	37,92	39,92	3,79
38	Торговый павильон. Сущ.	1	-	107,69	100	323,08
39	Аптека. Проект	1	-	91,93	100	275,79
40	ТП №169. Сущ.	1	-	38,80	38,80	3,88
41	ТП №169. Сущ.	1	-	37,92	37,92	3,79
42	Аптека (проект)	1	-	161,00	161,00	0,00
43	Офисное здание. Сущ.	2	-	539,49	1078,98	4 855,39
44	ТП Сущ.	1	-	94,09	94,09	9,41
М	Контейнерная площадка	-	-	95,32	95,32	0,00

Технико-экономические показатели

- 1. Площадь участка в красных линиях
- 2. Площадь жилого фонда
- 3. Население (количество жителей)
- 4. Плотность населения
- 5. Норма обеспеченности

15,1 Га
114664 м²
5733 чел
380 чел/Га
20 м²/чел

						262012-ППМТ			
						г. Златоуст, планировочный район города - Центральный-02, Градостроительная зона - 38			
Изм.	Коп.уч.	Лист	Наряд	Подп.	Дата	Проект планировки и межевания территории	Стадия	Лист	Листов
							П	4	11
ГАП	Русин Н.М.						План красных линий и планировки (основной чертеж) М1:1000	ООО "РОИС"	
Провер.	Русин Н.М.								
Разраб.	Русин Д.Н.								