


Чертеж границ зон планируемого размещения линейного объекта

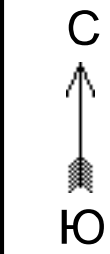

Условные обозначения

Зона размещения линейного объекта:

- Граница рассматриваемой территории
- Граница зоны планируемого размещения линейного объекта

Проектируемые инженерные сети и объекты:

- Проектируемые земельные участки

Границы зон с особыми условиями использования территорий, подлежащие установлению в связи с размещением линейных объектов:

- Охранная зона автодороги

Границы


- Границы и номер земельных участков, сведения о которых содержатся в государственном кадастре недвижимости
- Границы и номер кадастровых кварталов
- Границы ОКС, сведения о которых содержатся в ГКН

Реестровый номер:

:29 кадастровый номер земель лесного фонда

Существующие инженерные сети и сооружения:

- Волоконно-оптической линия связи (ВОЛС)
- Областная автодорога общего пользования "Челябинск-Златоуст"
- Охранная зона волоконно-оптической линии связи (ВОЛС) "Уфа-Челябинск-Екатеринбург"

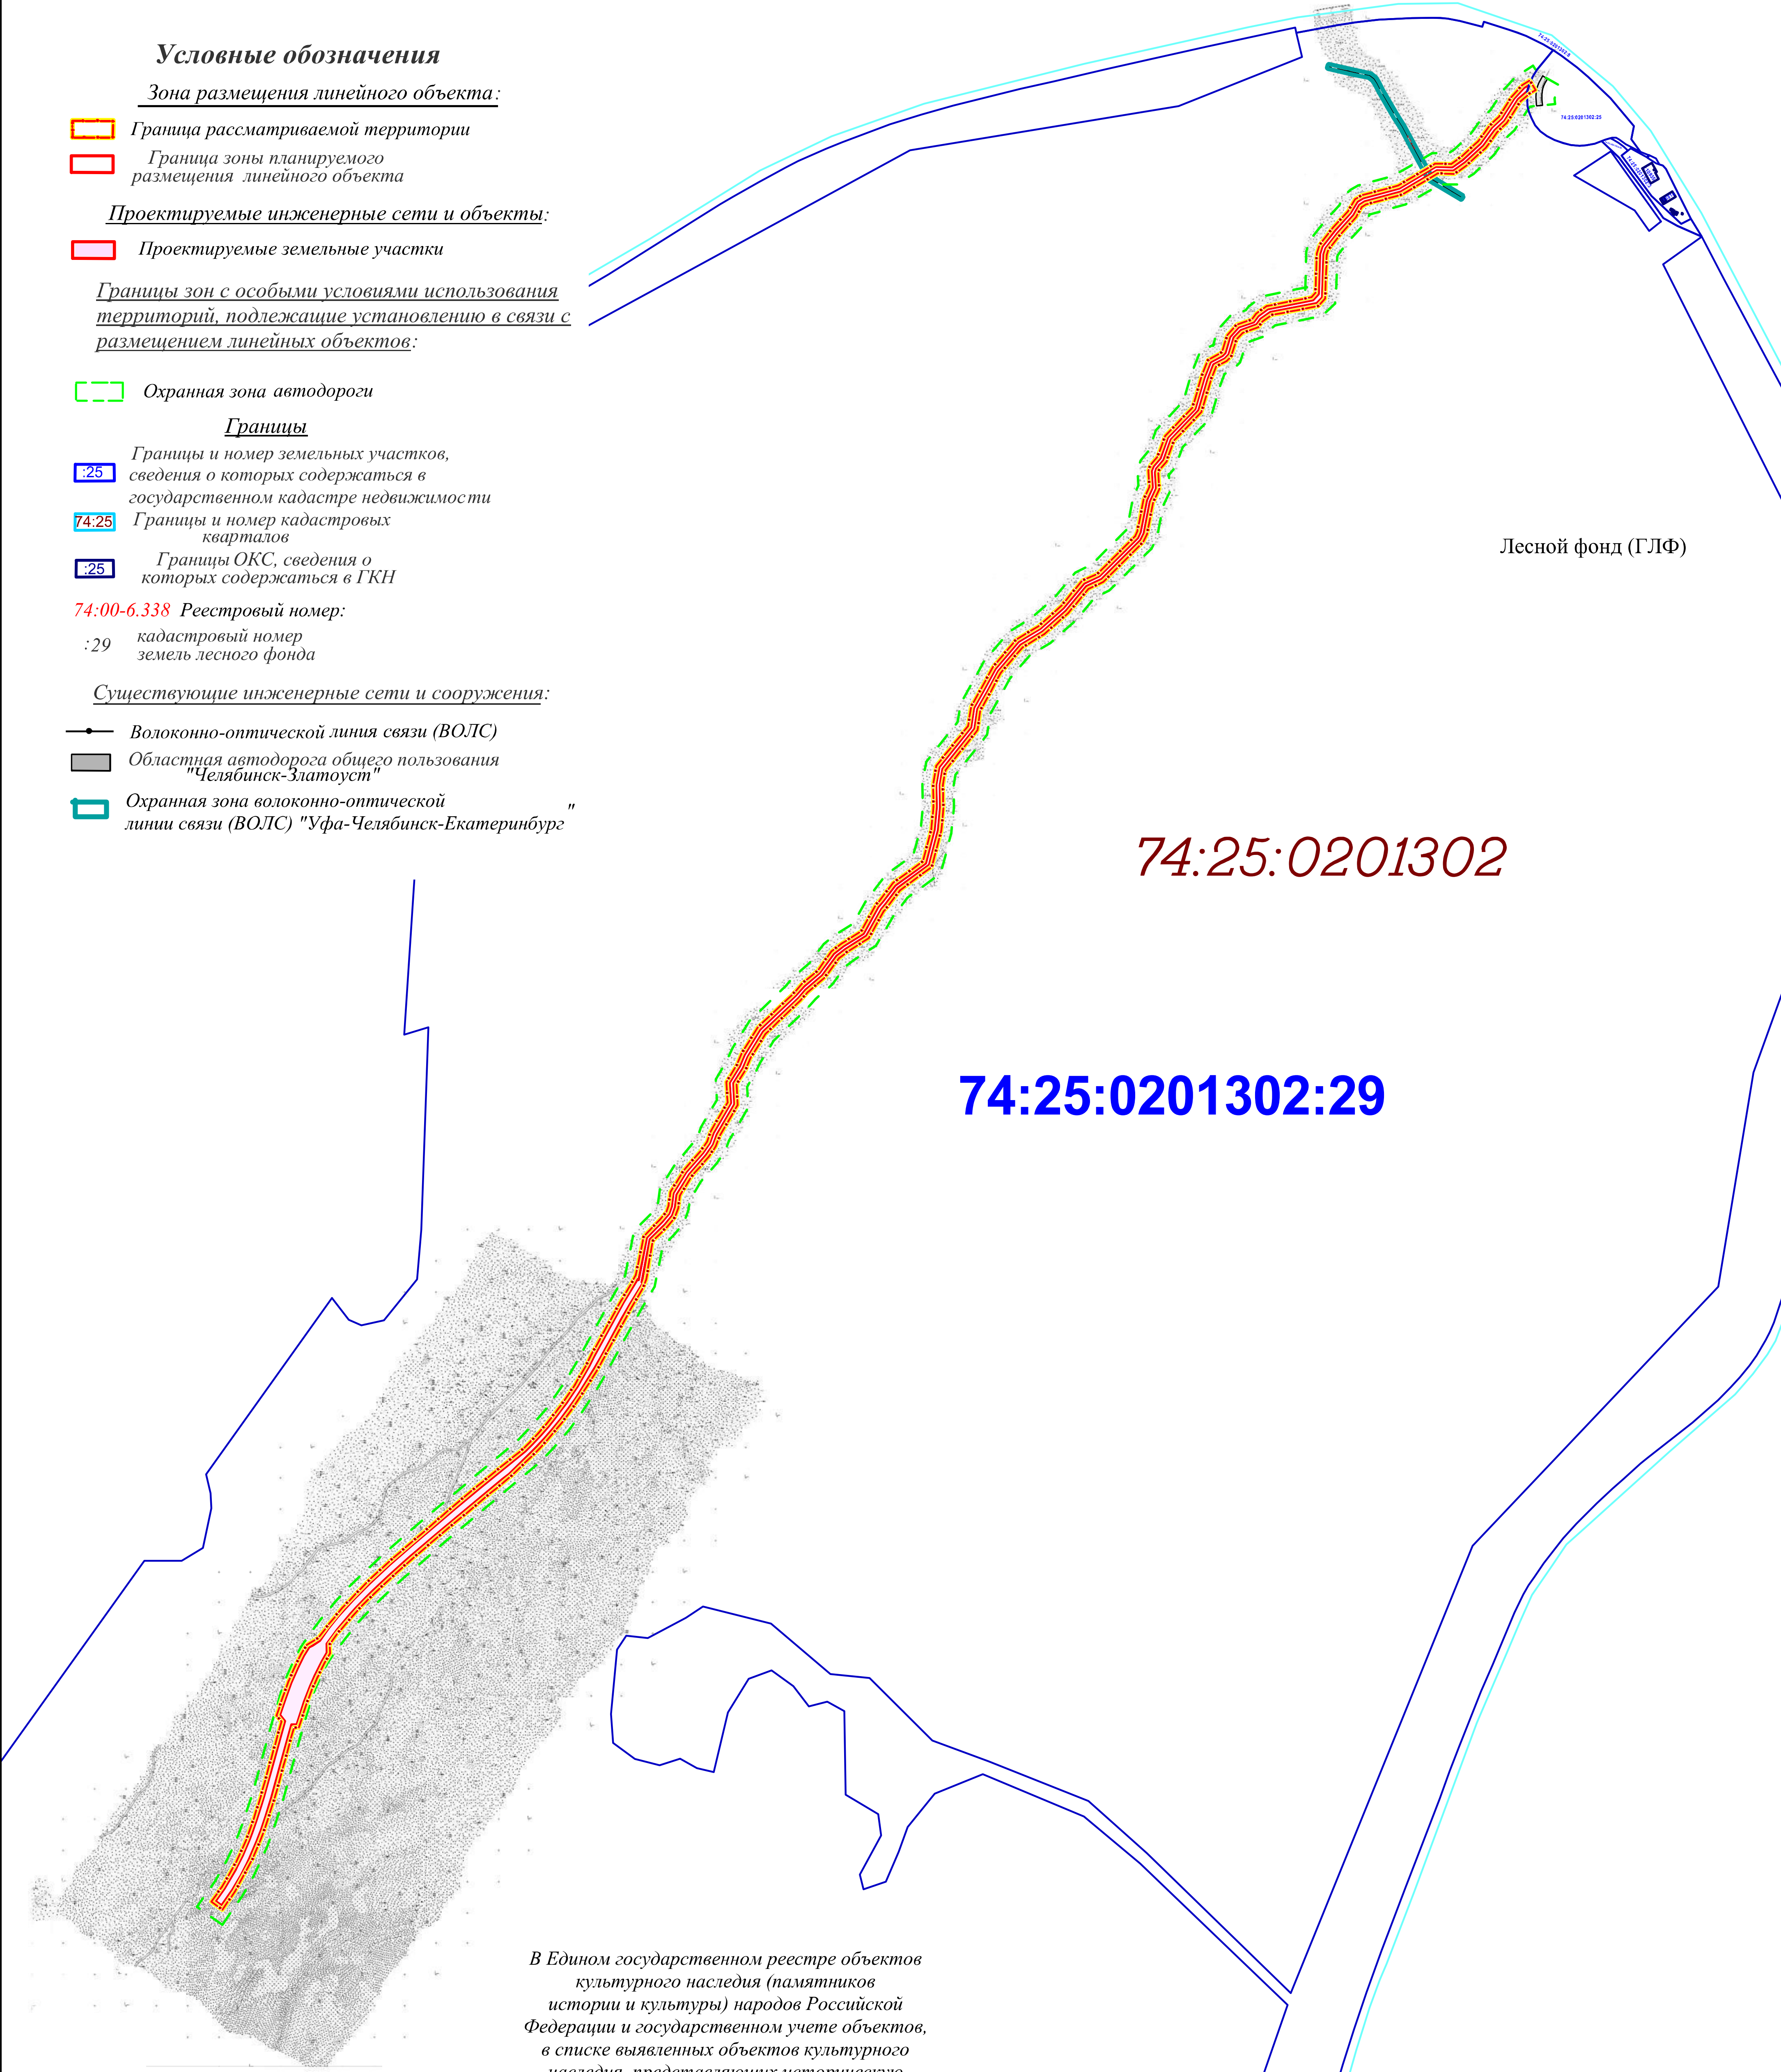

В Едином государственном реестре объектов культурного наследия (памятников истории и культуры) народов Российской Федерации и государственном учете объектов, в списке выявленных объектов культурного наследия, представляющих историческую и художественную или иную ценности, в областном органе охраны объектов культурного наследия на рассматриваемой территории объекты, обладающие признаками объекта культурного наследия, отсутствуют.

ПМТ 2021- 03 - 20						Лит	Листов
Документация по планировке территории с целью размещения линейных объектов для размещения: Челябинская область, Златоустовский городской округ, г.Златоуст, территориальный отдел "Златоустовское лесничество" ГКУ "Управление лесничествами Челябинской области" Златоустовского участкового лесничества, квартал № 39 (часть выделов 34,36, квартал № 40 (часть выделов 17,21,28,34,38), квартал № 49 (часть выделов 5,6,10,24,12)"						Масштаб 1:5000	
изм	Лист	Недокум.	Подп.	Дата		ООО "Новый источник "БАДЕН-БАДЕН"	
Разр	Тырышных С.Н.		04.21			ООО "Гео-сервис" 2021г.	
Проверила	Матюшева О.В.		04.21				
Чертеж границ зон планируемого размещения линейного объекта							