
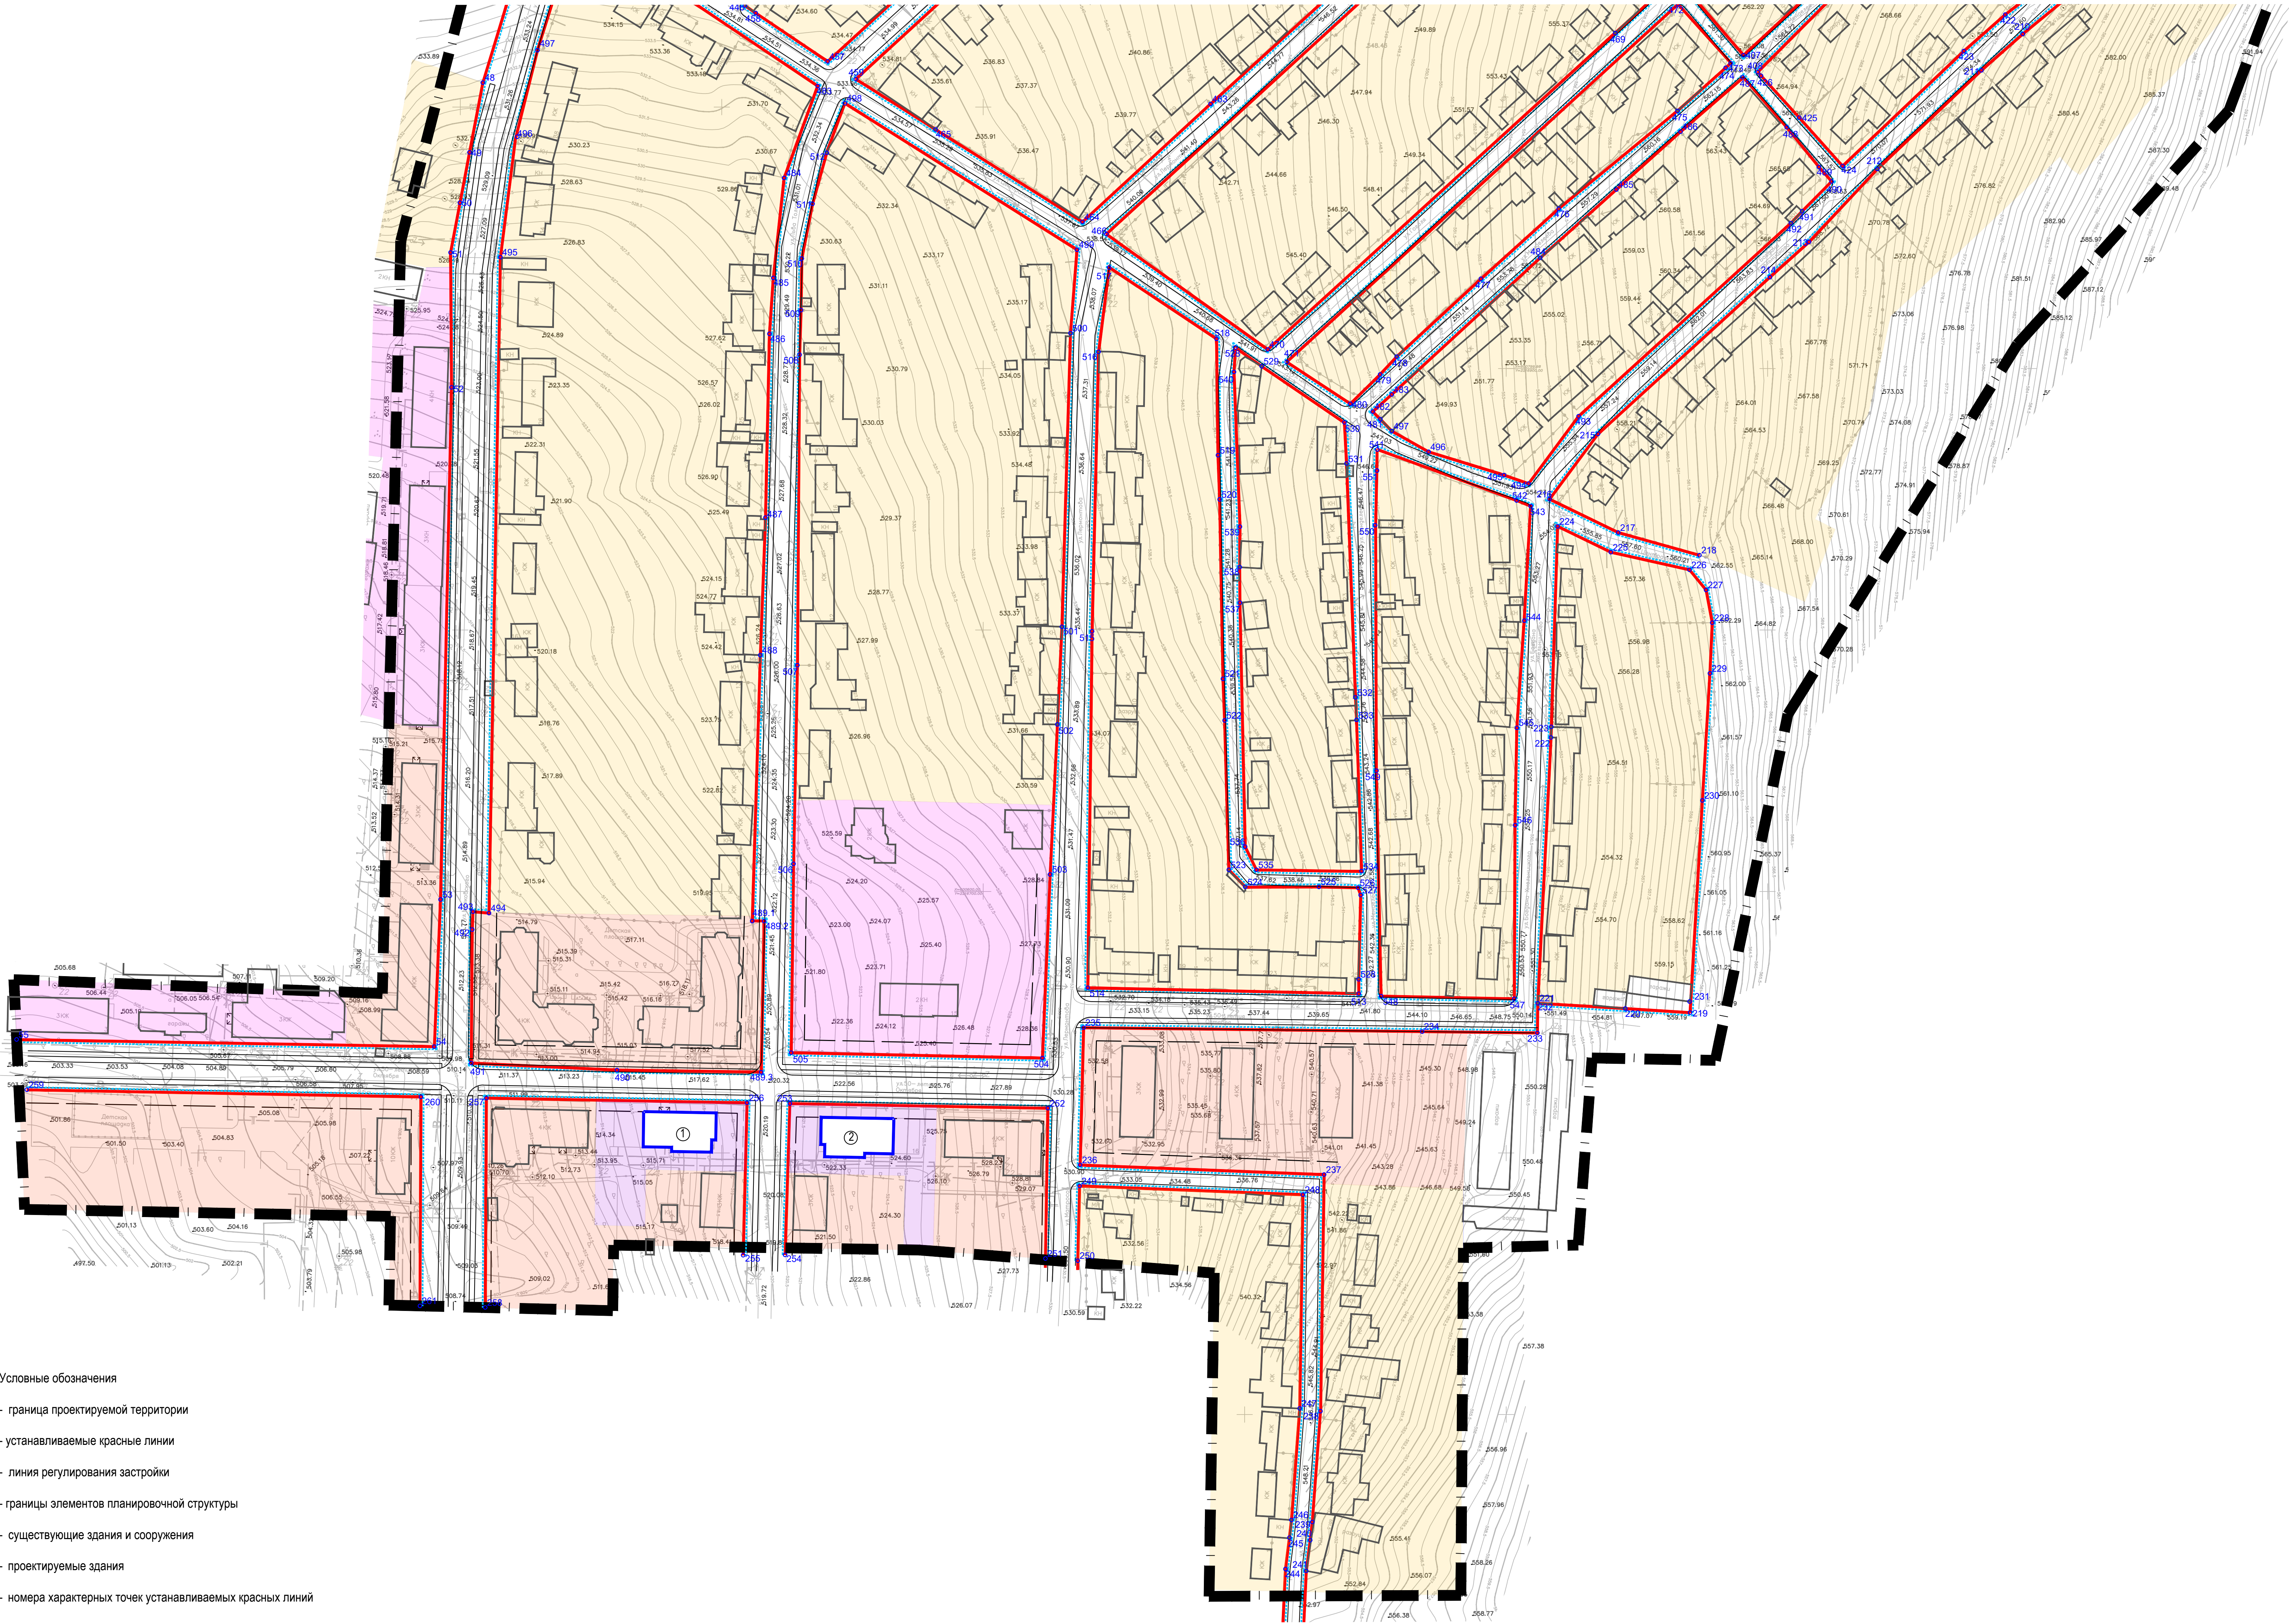


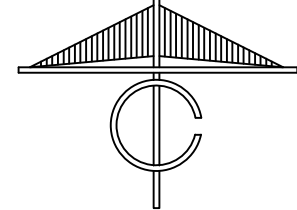

Условные обозначения

- граница проектируемой территории
- устанавливаемые красные линии
- линия регулирования застройки
- границы элементов планировочной структуры
- существующие здания и сооружения
- проектируемые здания
- номера характерных точек устанавливаемых красных линий
- Границы зон существующего размещения объектов капитального строительства:
- зона застройки индивидуальными жилыми домами
- зона застройки малозэтажными жилыми домами
- зона застройки среднетажными жилыми домами
- multifunctional public-recreational zone

Границы зон планируемого размещения объектов капитального строительства:

- зона застройки среднетажными жилыми домами
- Экспликация
- 1 - многоквартирный жилой дом 4 этажа
- 2 - многоквартирный жилой дом 4 этажа

Примечание:
Каталог координат характерных точек устанавливаемых красных линий представлен в пояснительной записке проекта планировки территории основная (утверждаемая часть) Том 1 Раздел 2

					43R/21		
					Проект планировки и межевания территории улиц в г. Златоусте		
					ул. 50-летия Октября, ул. им. Д.И. Менделеева, ул. им. М.С. Урицкого д. № 2-8, ул. Просвещения, ул. им. А.В. Луначарского д. № 1-3, ул. им. В.В. Воровского, ул. им. В.В. Маяковского, ул. Центральная, ул. им. П.А. Павленко, ул. им. Льва Толстого, ул. им. Н.М. Пржевальского, ул. им. А.М. Матросова, ул. им. М.Ю. Лермонтова, ул. им. Н.В. Гоголя, ул. им. Богдана Хмельницкого.		
Изм./Вуч.	Лист	Ниж.	Подпись	Дата	ОСНОВНАЯ (УТВЕРЖДАЕМАЯ) ЧАСТЬ		
Архитектор	Сутманова А.А.				Страница 1 Лист 1		
Разработчик	Сутманова А.А.				Плп 1.2 1		
Проверил	Федосова А.А.				Чертеж планировки территории. Чертеж красных линий М 1:1000		
					МПК "РЕСУРС"		