



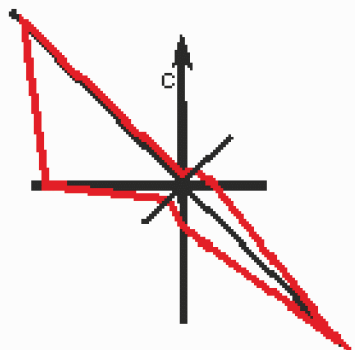

Проект планировки и межевания территории посёлка «Южная Балашиха»

План красных линий и планировки (основной чертёж)

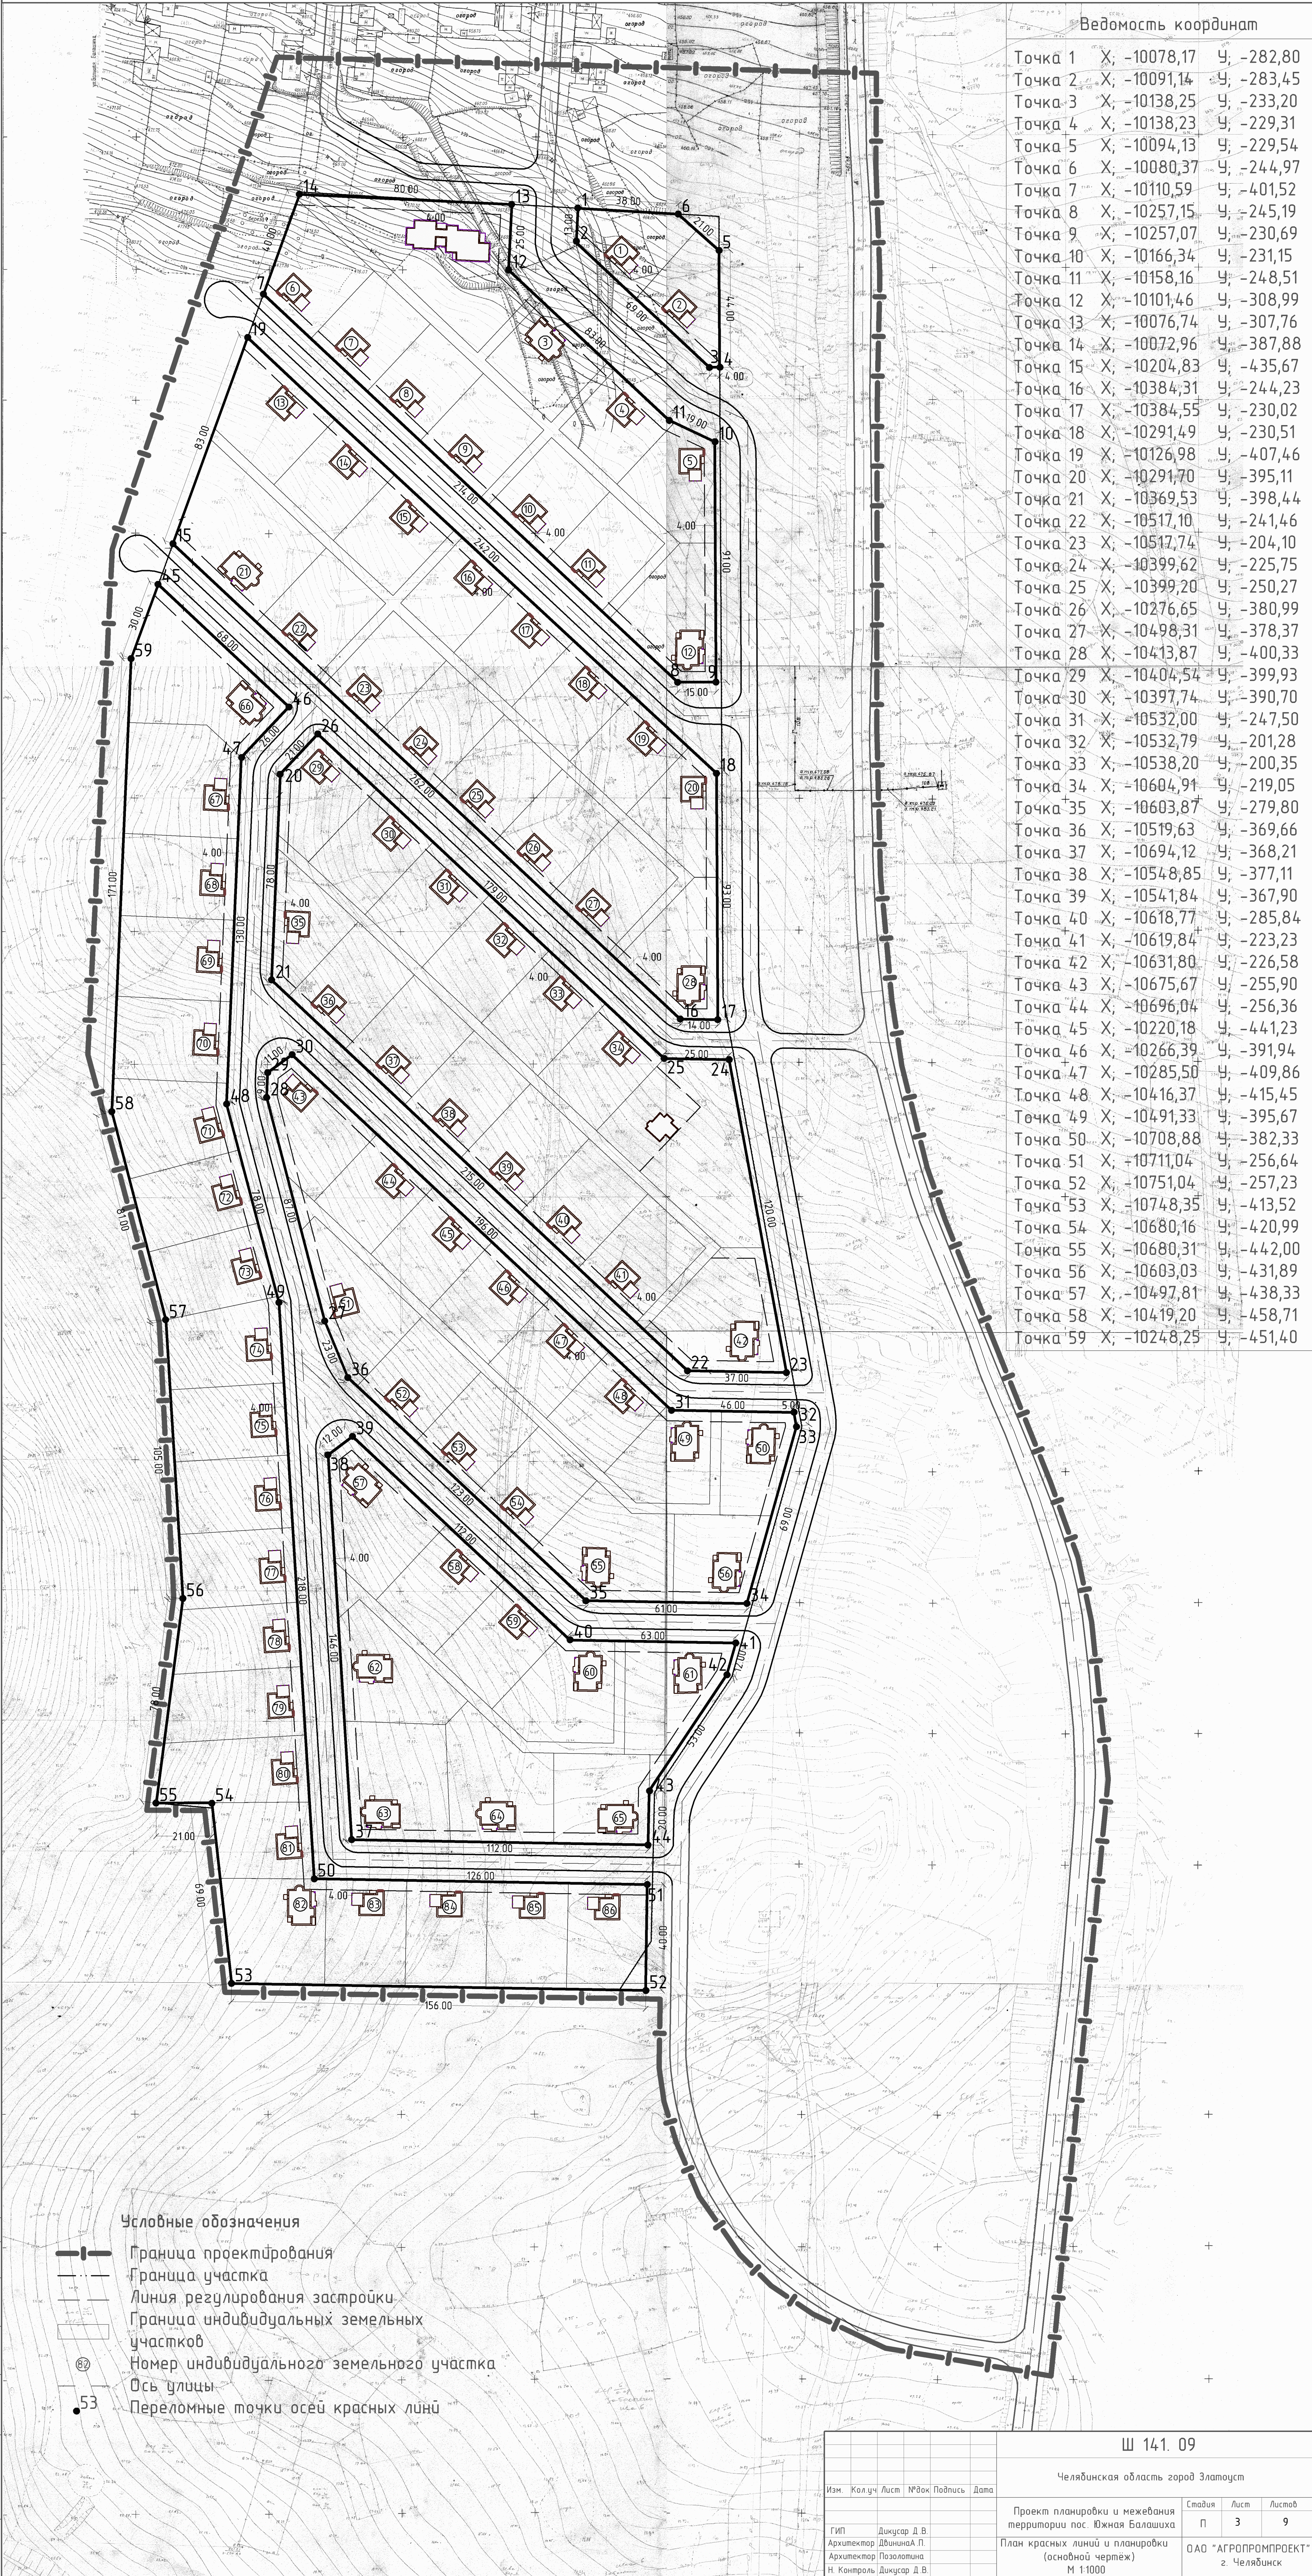

Ш 141. 09

Челябинская область город Златоуст

Изм.	Колуч	Лист	№ док	Подпись	Дата
Гип	Дикусар Д.В.				
Архитектор	Двигина А.П.				
Архитектор	Позолотина				
Н. Контроль	Дикусар Д.В.				

Проект планировки и межевания территории пос. Южная Балашиха	Стация	Лист	Листов
План красных линий и планировки (основной чертёж)	П	3	9
М 1:1000			

ОАО "АГРОПРОМПРОЕКТ" г. Челябинск
